




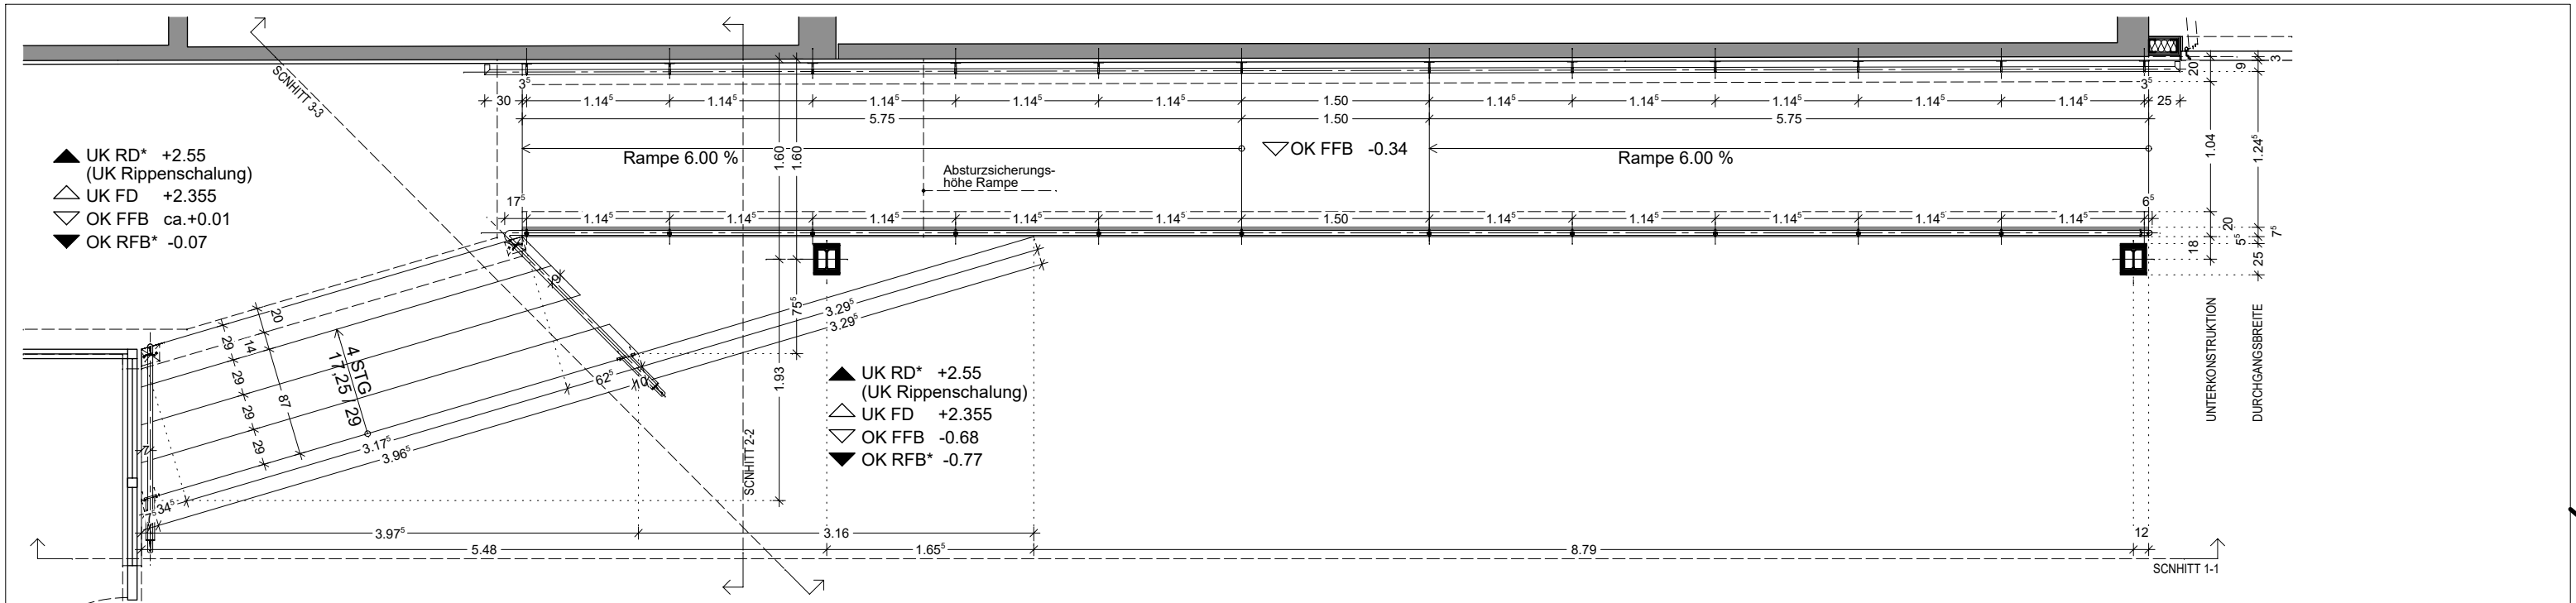

LAGEPLAN M 1:50

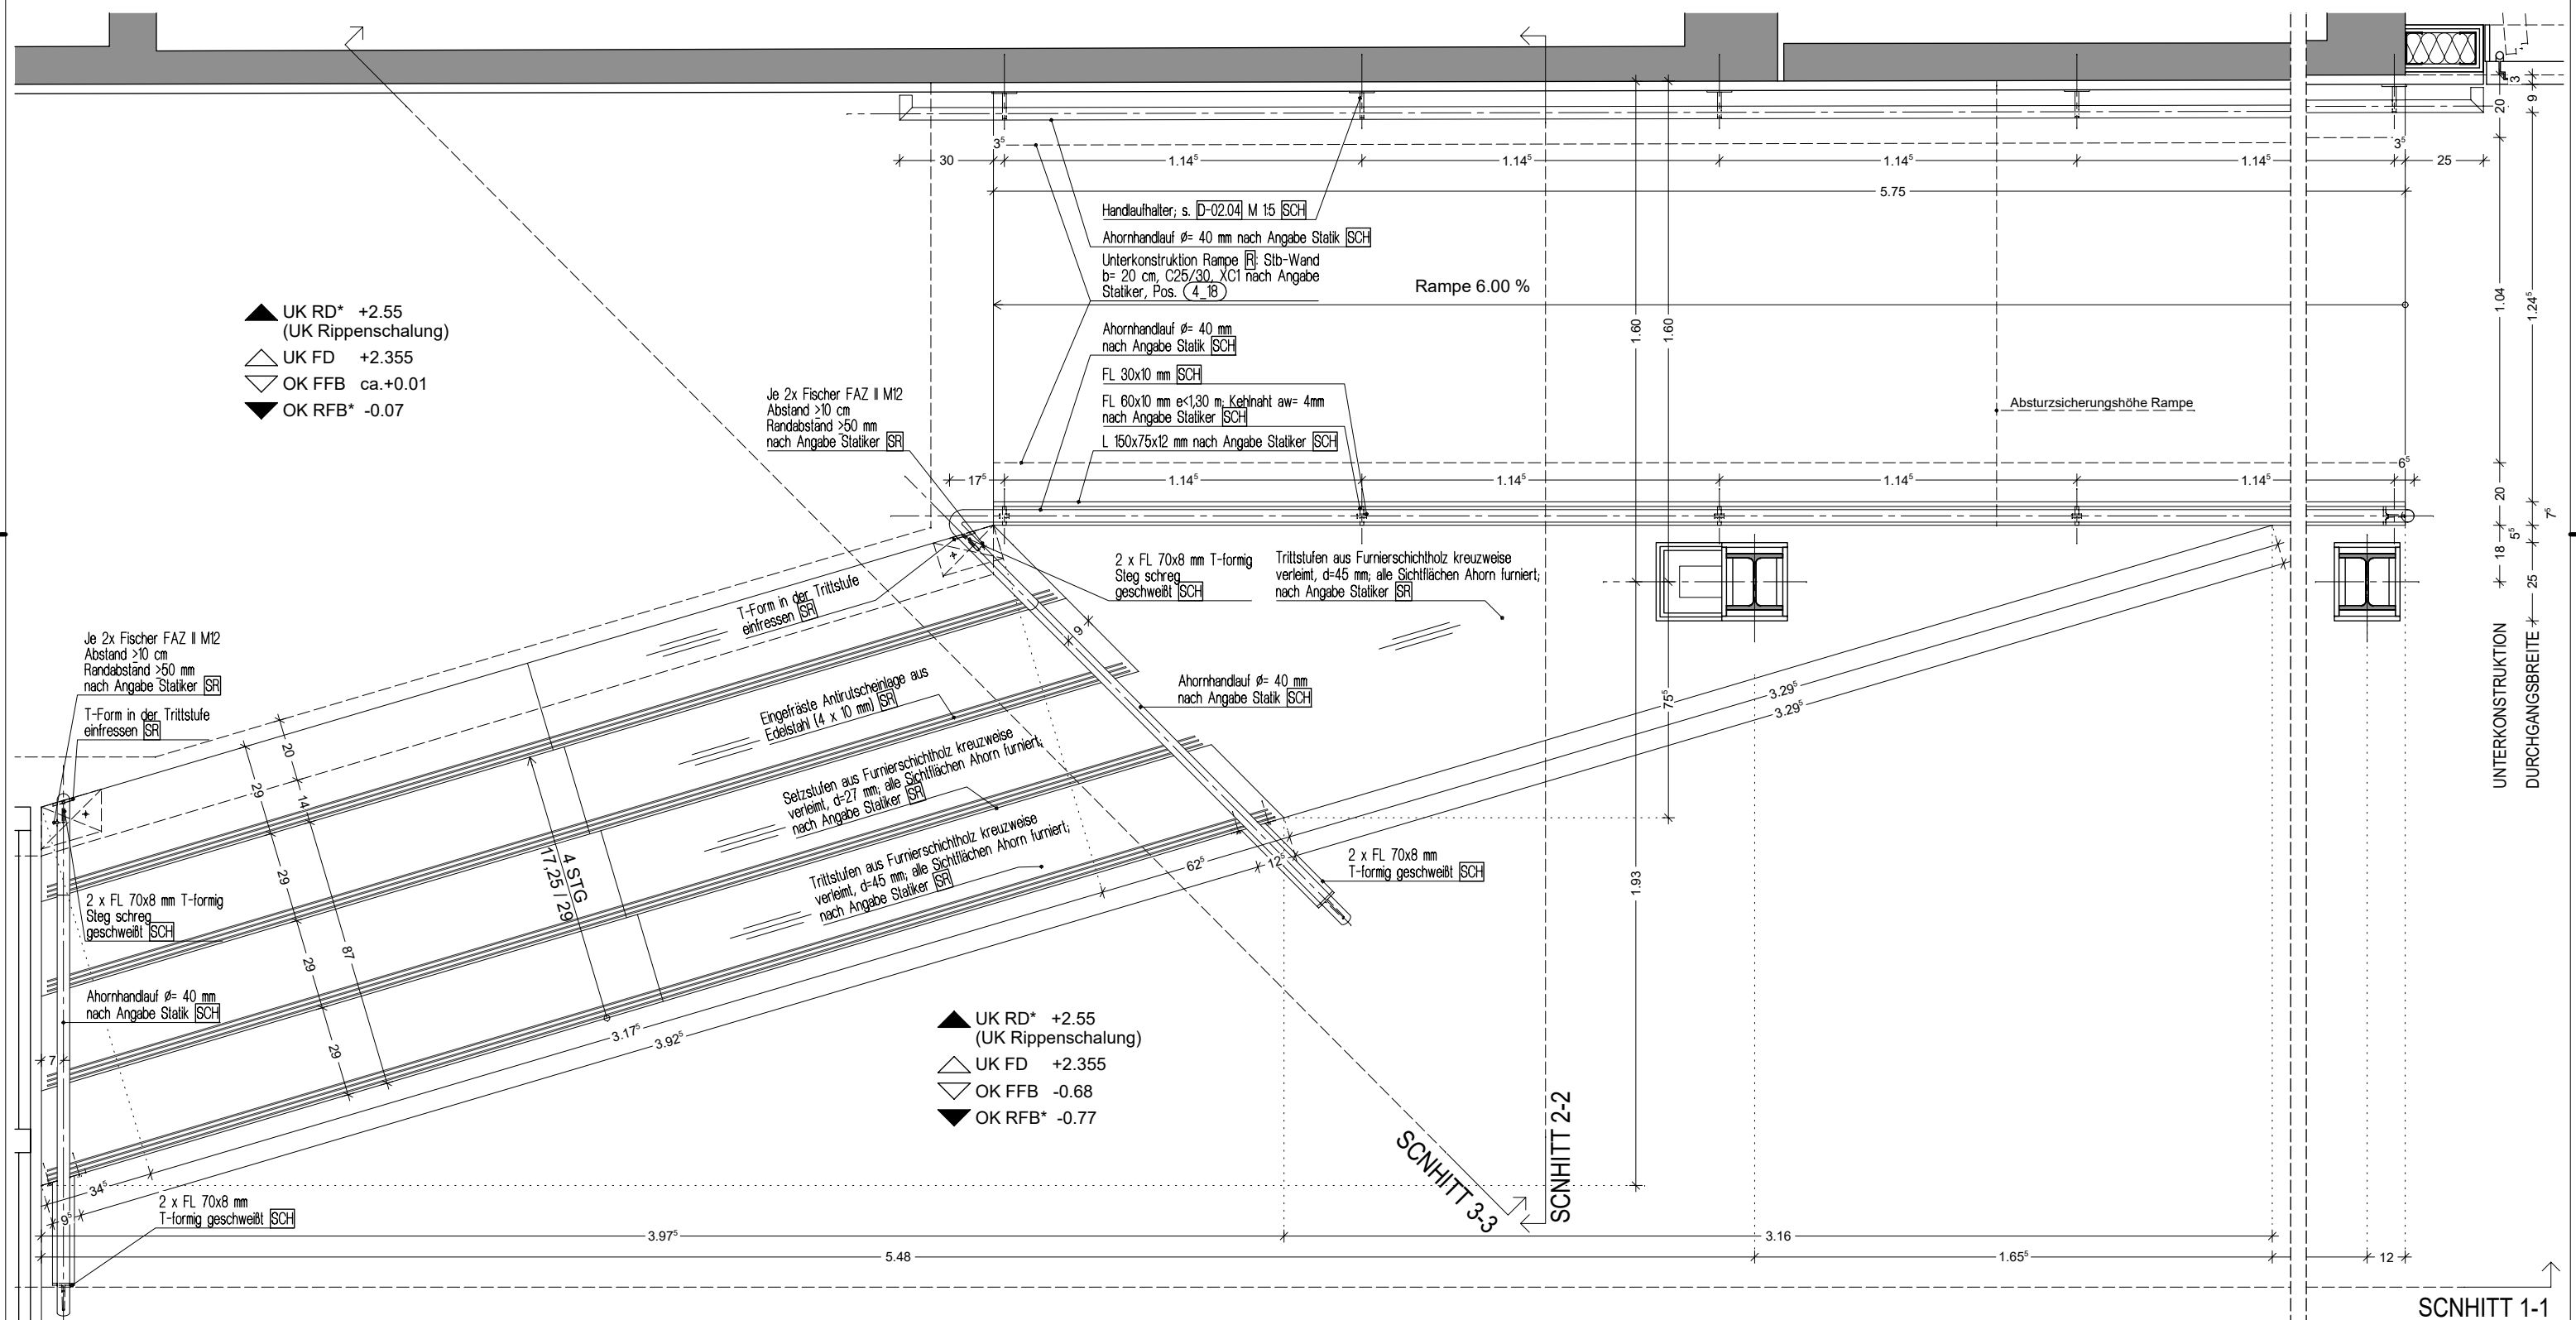



GRUNDRISS

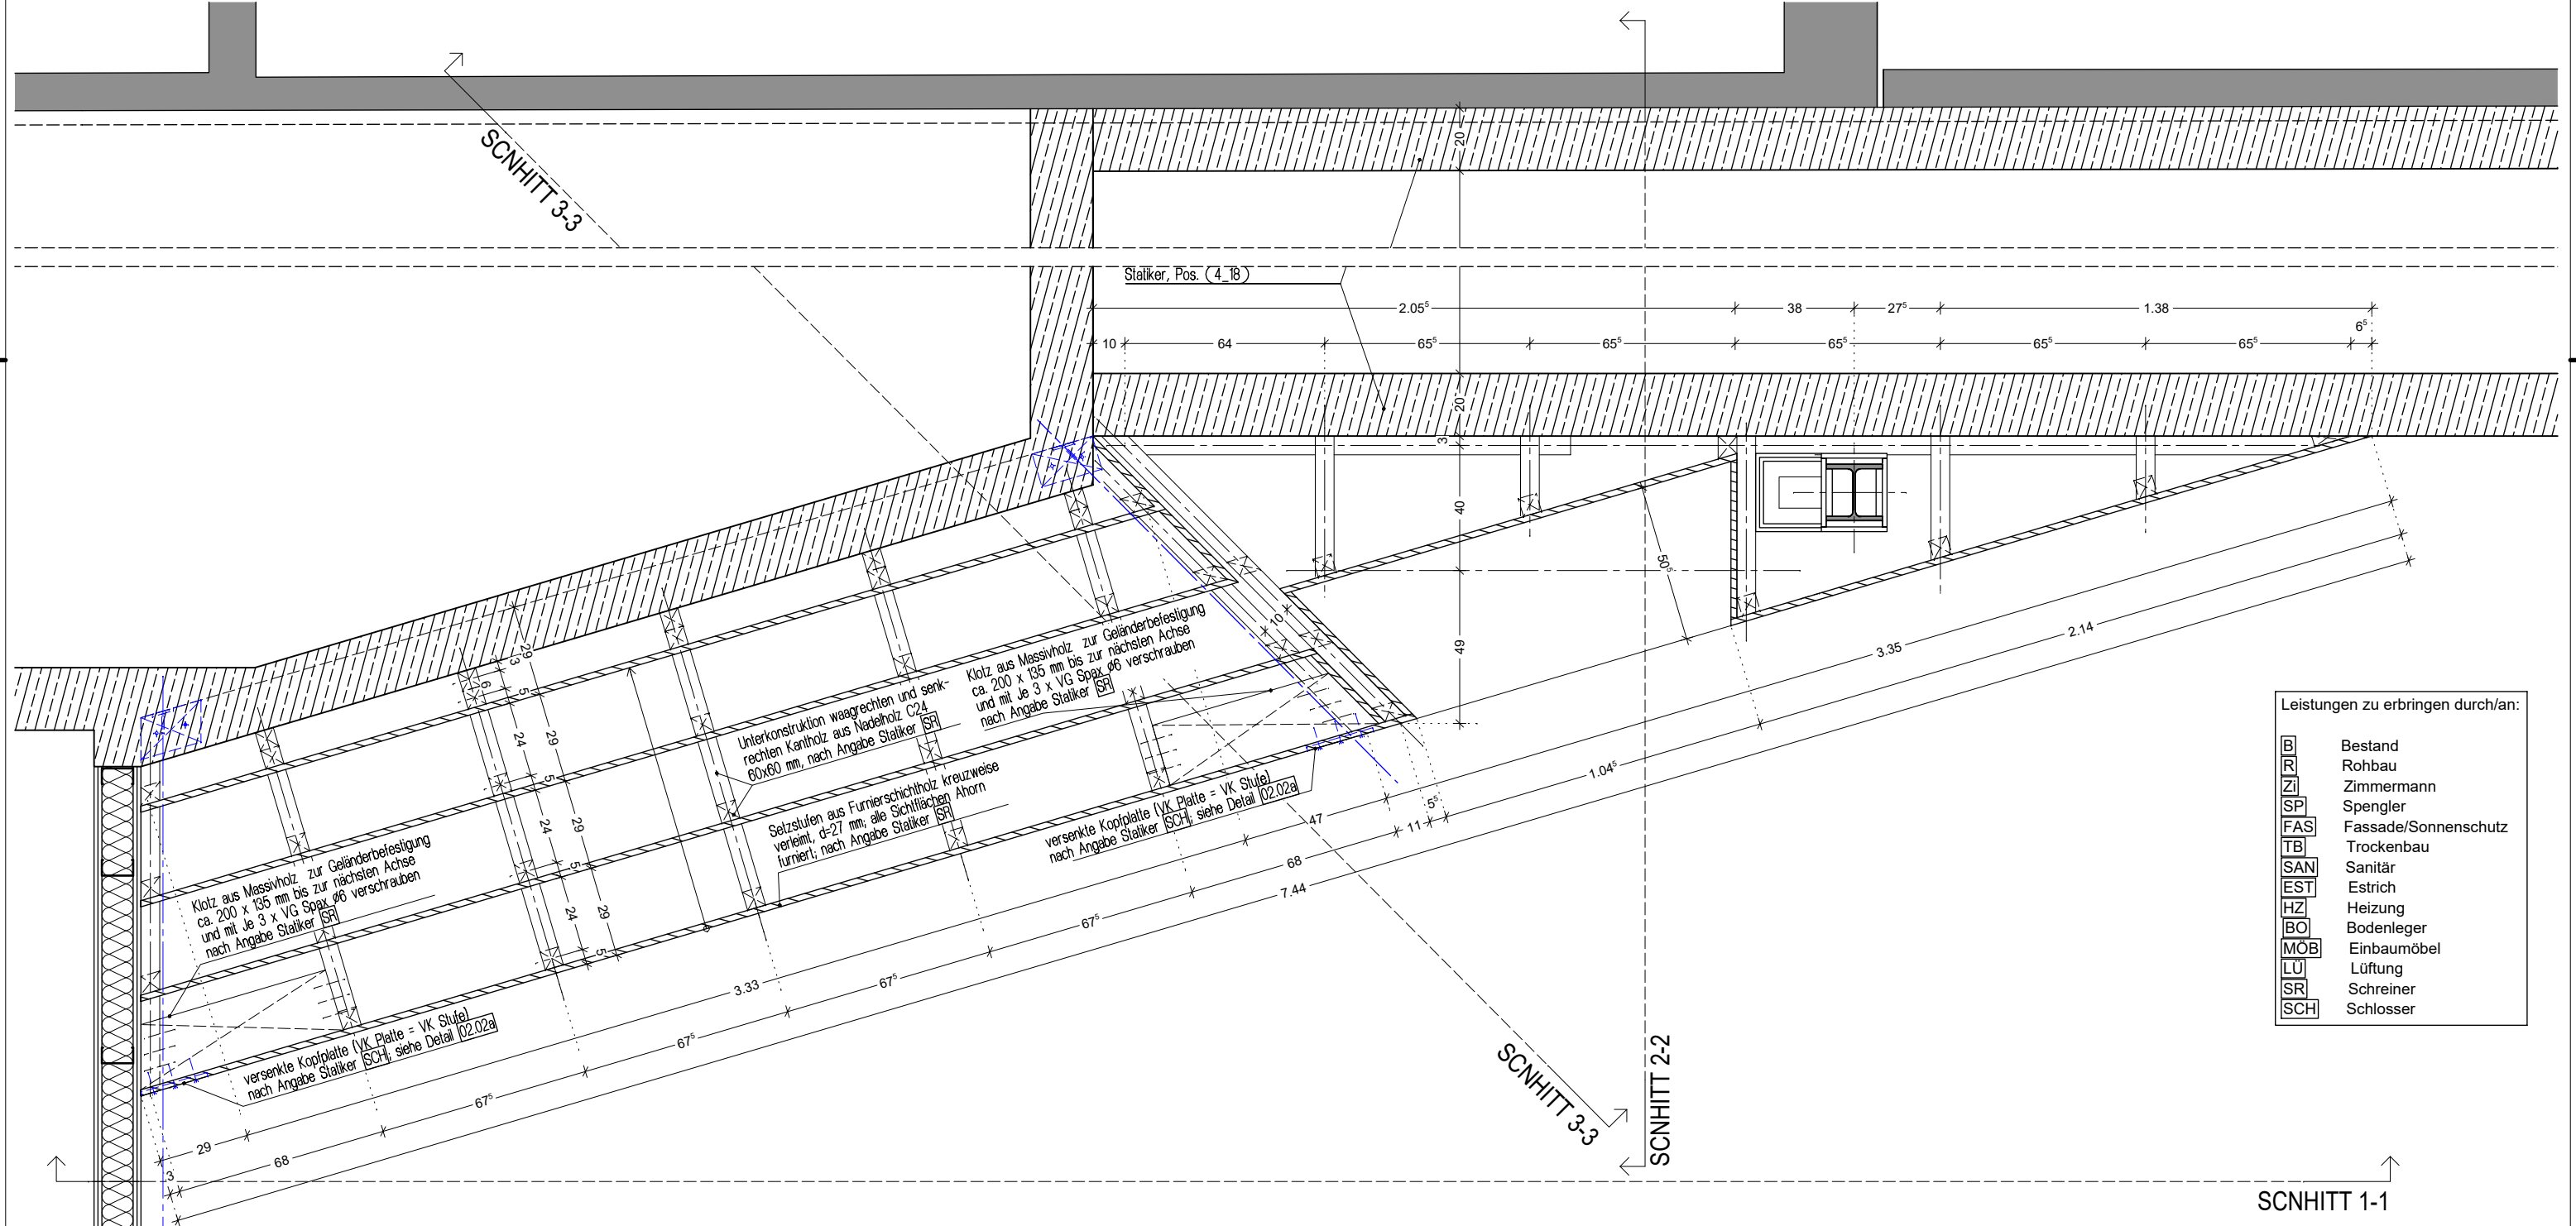

GRUNDRISS KONSTRUKTIONSEBENE

BAUVORHABEN	GER-GS 6+8. BA	PLANNUMMER	D-02.01	INDEX	MASSTAB	1:20 / 1:50	DATUM	03.04.2025	GEZEICHNET	MM	INDEX	DATUM	GEZ.	ÄNDERUNG
GENERALSANIERUNG SCHULZENTRUM GERETSRIED											FG	05.11.2025	MM	Freigabe durch den Bauherrn
PLANINHALT														
LINS EG-H- Holztreppe, Holzpodest und Rampe														
ALLE MASSE SIND VERANTWORTLICH ZU PRÜFEN BZW. AM BAU ZU NEHMEN. FÜR DIE RICHTIGKEIT UND EINHALTUNG DER MASSE HÄFTET DER UNTERNEHMER.														

- Leistungen zu erbringen durch/an:
- B Bestand
 - R Rohbau
 - Z Zimmermann
 - SP Spengler
 - FAS Fassade/Sonnenschutz
 - TB Trockenbau
 - SAN Sanitär
 - EST Estrich
 - HZ Heizung
 - BO Bodenleger
 - MOB Einbaumöbel
 - LU Lüftung
 - SR Schreiner
 - SCH Schlosser

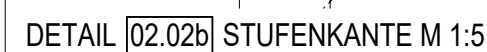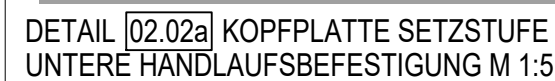

ALLE MASSE SIND VERANTWORTLICH ZU PRÜFEN BZW. AM
BAU ZU NEHMEN. FÜR DIE RICHTIGKEIT UND EINHALTUNG DER
MASSE HAFTET DER UNTERNEHMER.

SCHNITT A-A

GRUNDRISS

DETAIL GELÄNDER M 1:5

SCHNITT B-B






D-02.04 HANDLAUFBEFESTIGUNG AN DER WAND M 1:5




D-02.05 HANDLAUFBEFESTIGUNG AN HOLM SEITLICH M 1:5

D-02.05b HANDLAUFBEFESTIGUNG AN HOLM M 1:5

Leistungen zu erbringen durch/an:	
B	Bestand
R	Rohbau
Z	Zimmermann
SP	Spengler
FAS	Fassade/Sonnenschutz
TB	Trockenbau
SAN	Sanitär
EST	Estrich
HZ	Heizung
BO	Bodenleger
MOB	Einbaumöbel
LU	Lüftung
SR	Schreiner
SCH	Schlosser

BAUVORHABEN	GER-GS 6+8. BA	PLANNUMMER	D-02.03-05	INDEX	MASSTAB	DATUM	GEZEICHNET	INDEX	DATUM	GEZ.	ÄNDERUNG
GENERALANLEGER	SCHULZENTRUM GERESIED				1:20 / 1:5	27.03.2025	MM	FG	05.11.2025	MM	Freigabe durch den Bauherrn
PLANNINHALT UG-HV-Geländer und Handläufe im N-UG 13 / Handlaufbefestigung an der Wand und Holm											
ALLE MASSE SIND VERANTWORTLICH ZU PRÜFEN BZW. AM BAU ZU NEHMEN FÜR DIE RICHTIGKEIT UND EINHALTUNG DER MASSE HAFTET DER UNTERNEHMER.											

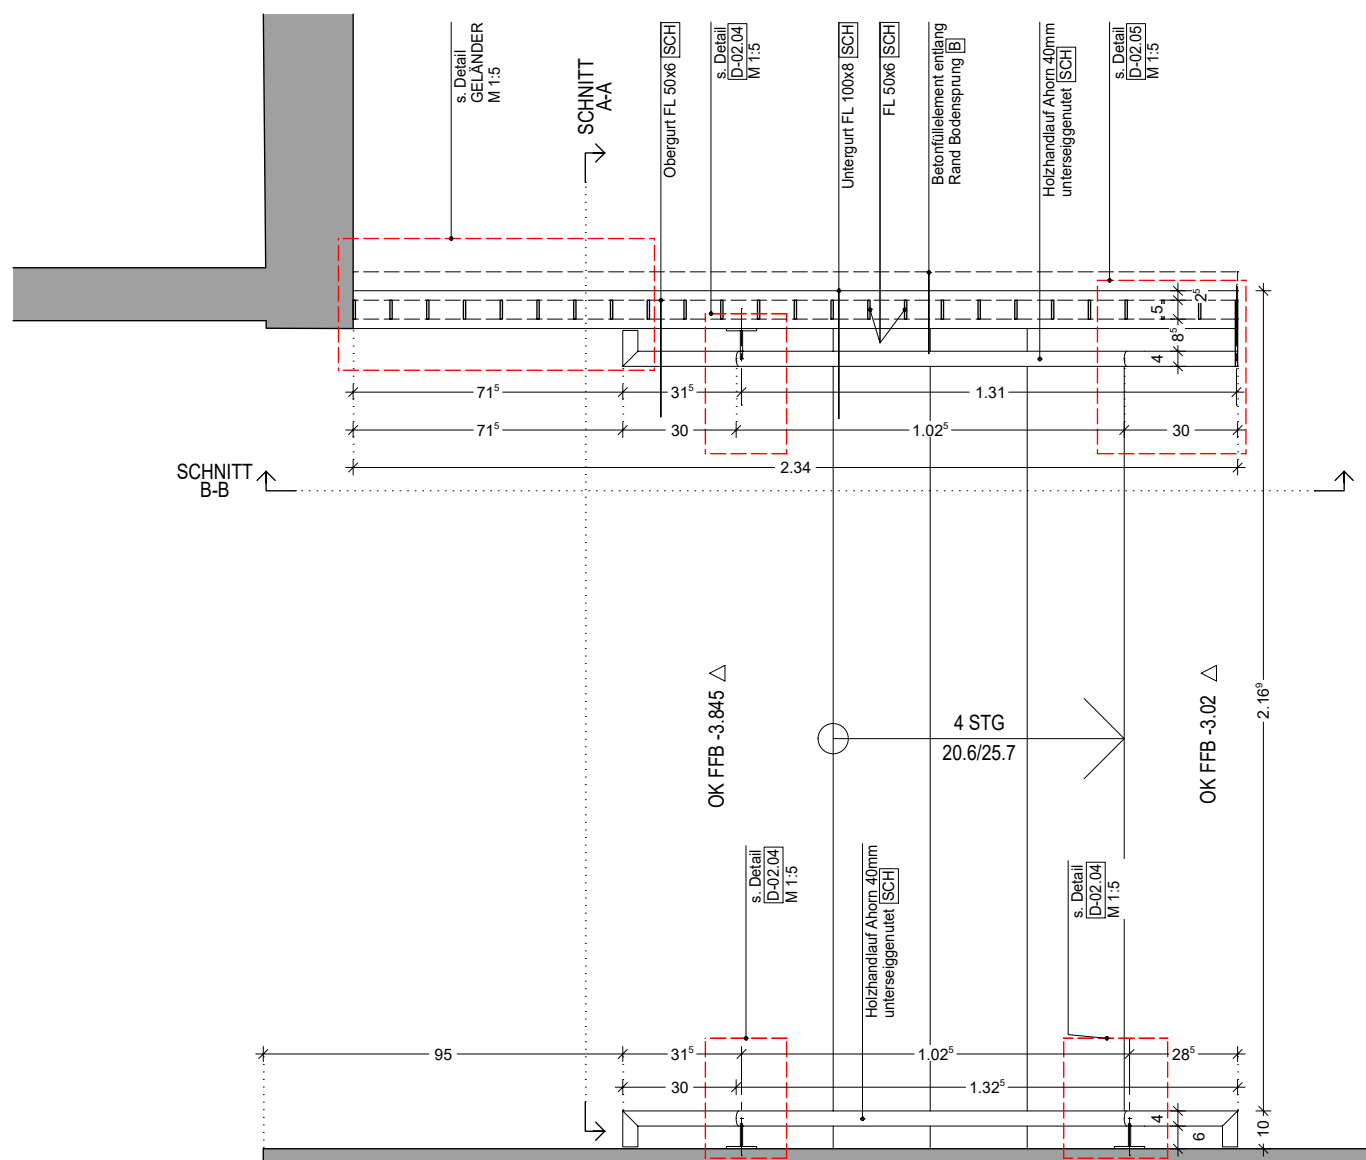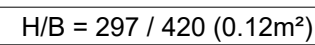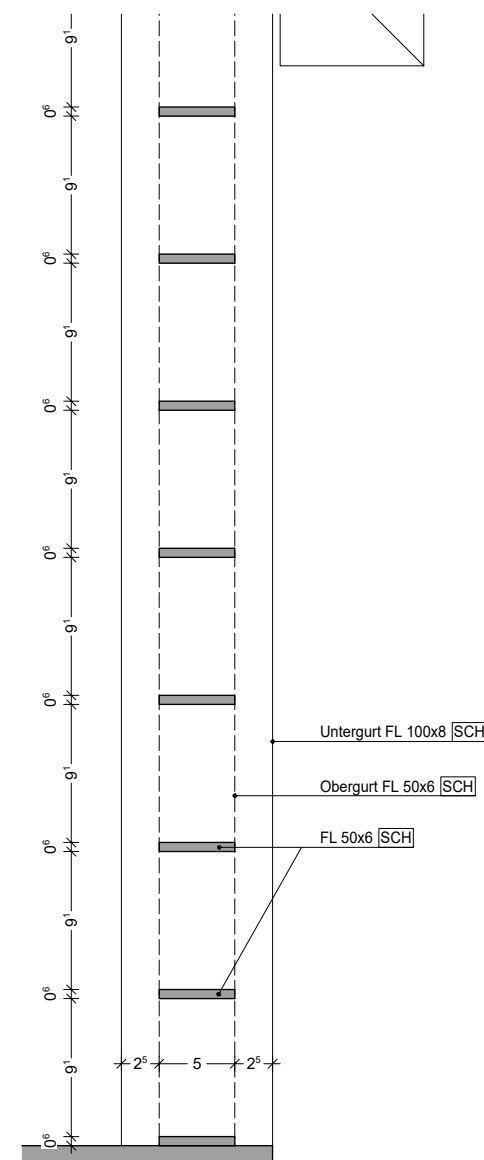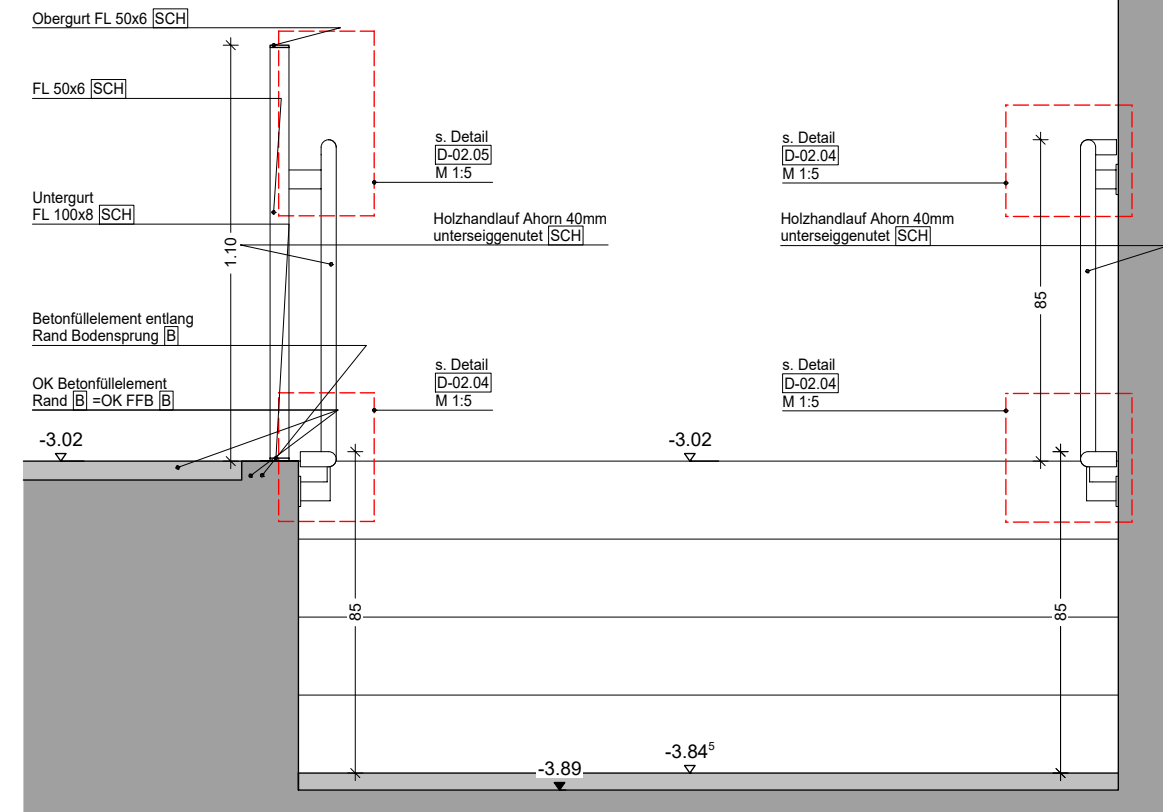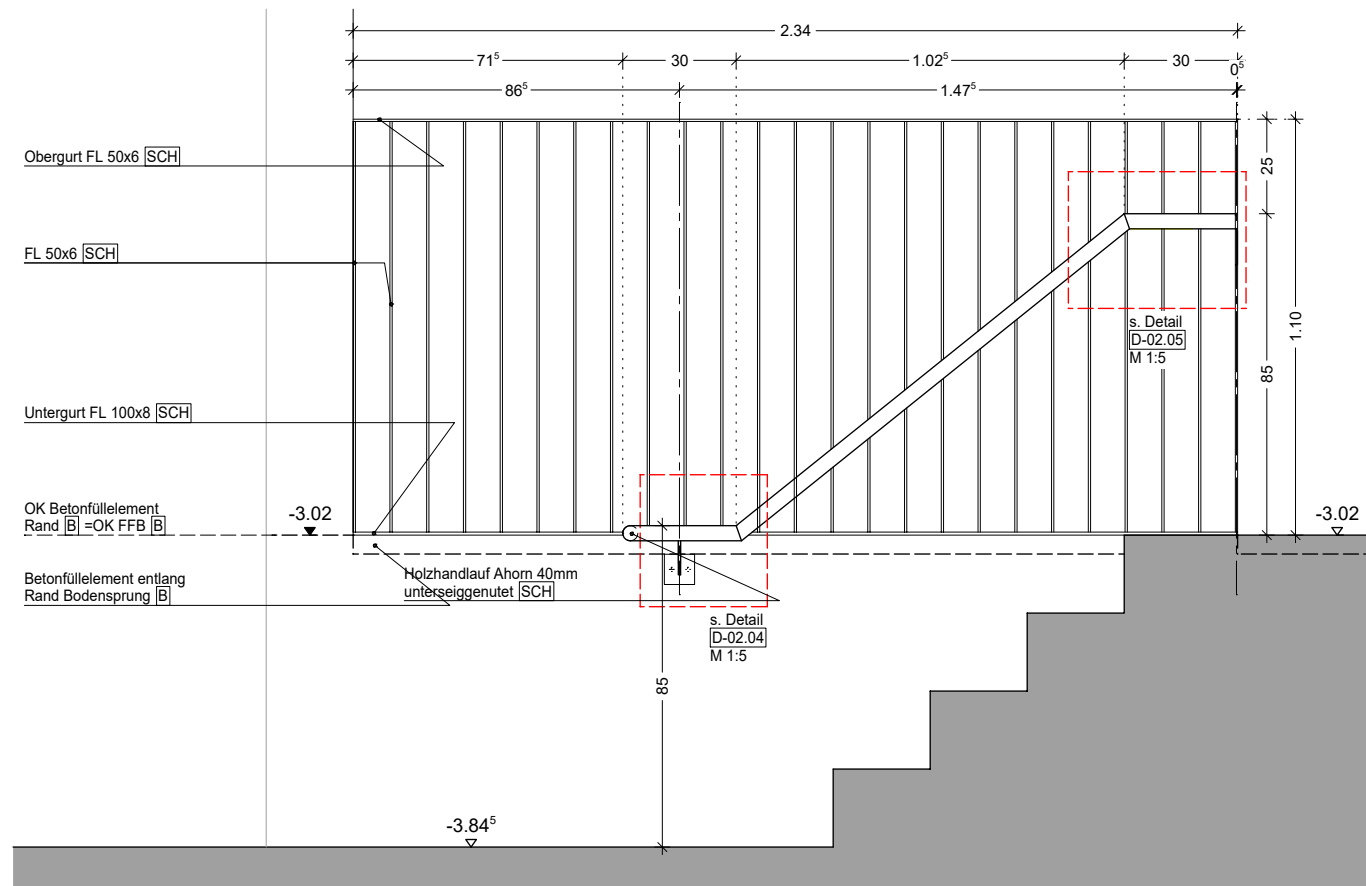[illegible]

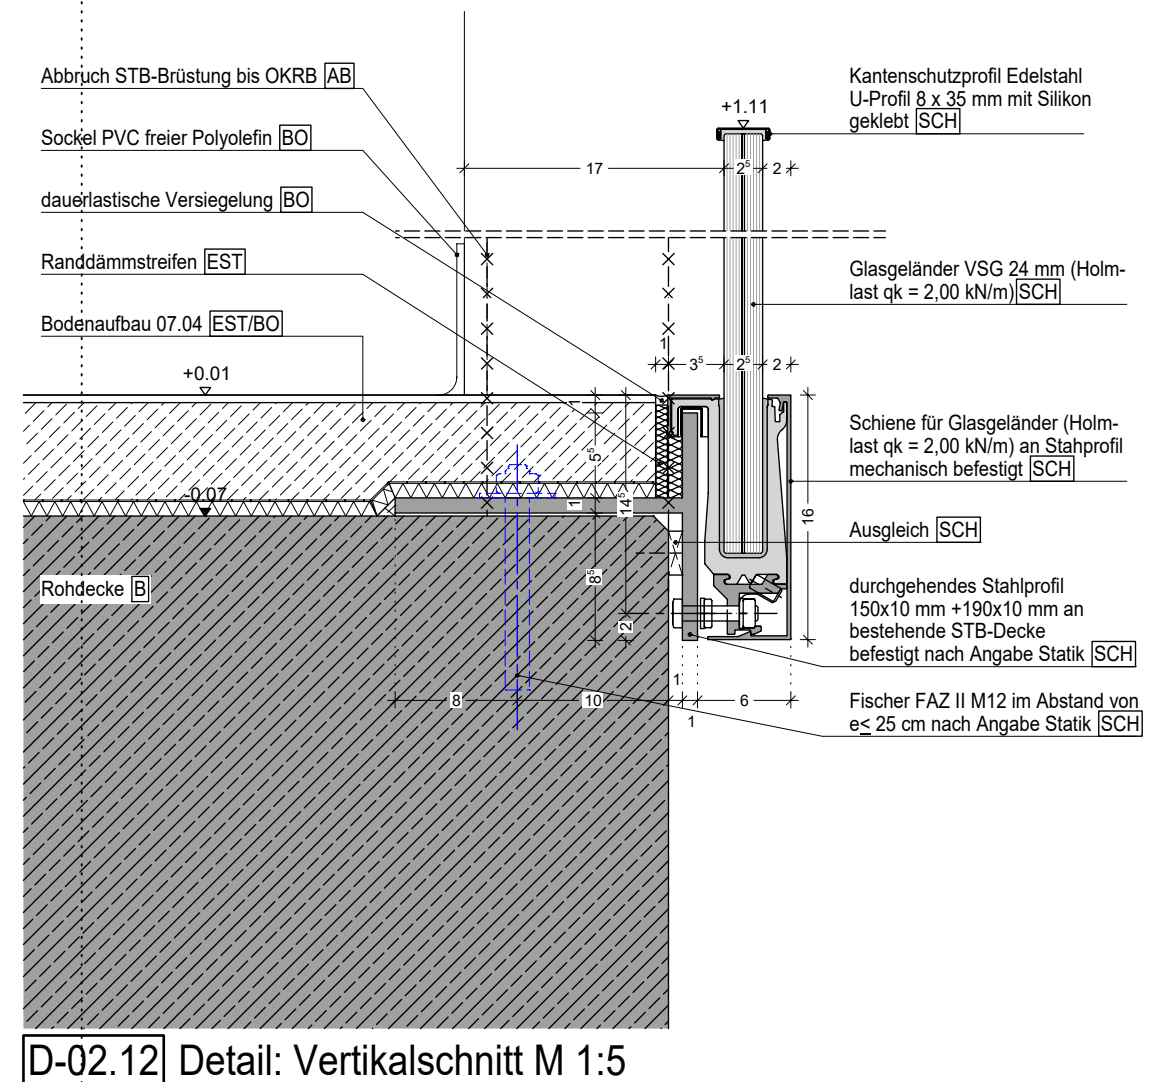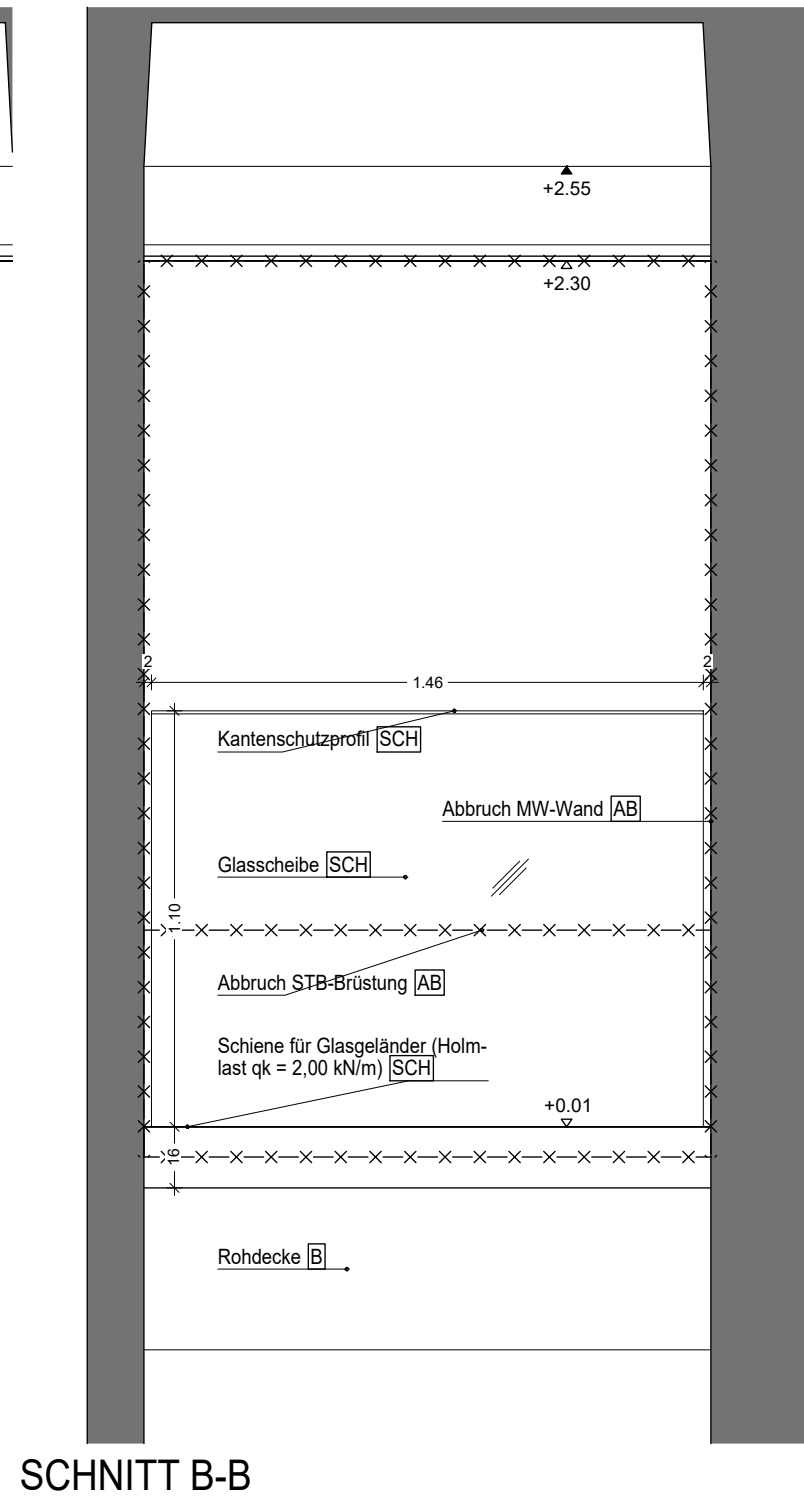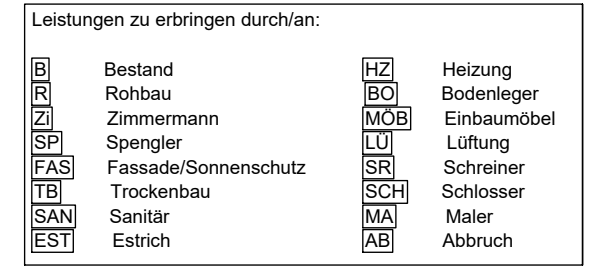

BAUVORHABEN	GER-GS 6+8. BA	PLANNUMMER	D-02.11-12	INDEX	MASSTAB	DATUM	GEZEICHNET	INDEX	DATUM	GEZ.	ÄNDERUNG
GENERALSANIERUNG SCHULZENTRUM GERETSRIED					1:20 / 1:5	02.04.2025	MM	FG	05.11.2025	MM	Freigabe durch den Bauherrn
PLANINHALT											
TH UG-EG-HV-Glasgeländer zwischen Tribüne und Treppenhäuser UG - EG (Achse NB)											
				ALLE MASSE SIND VERANTWORTLICH ZU PRÜFEN BZW. AM BAU ZU NEHMEN; FÜR DIE RICHTIGKEIT UND EINHALTUNG DER MASSE HAFTET DER UNTERNEHMER;							