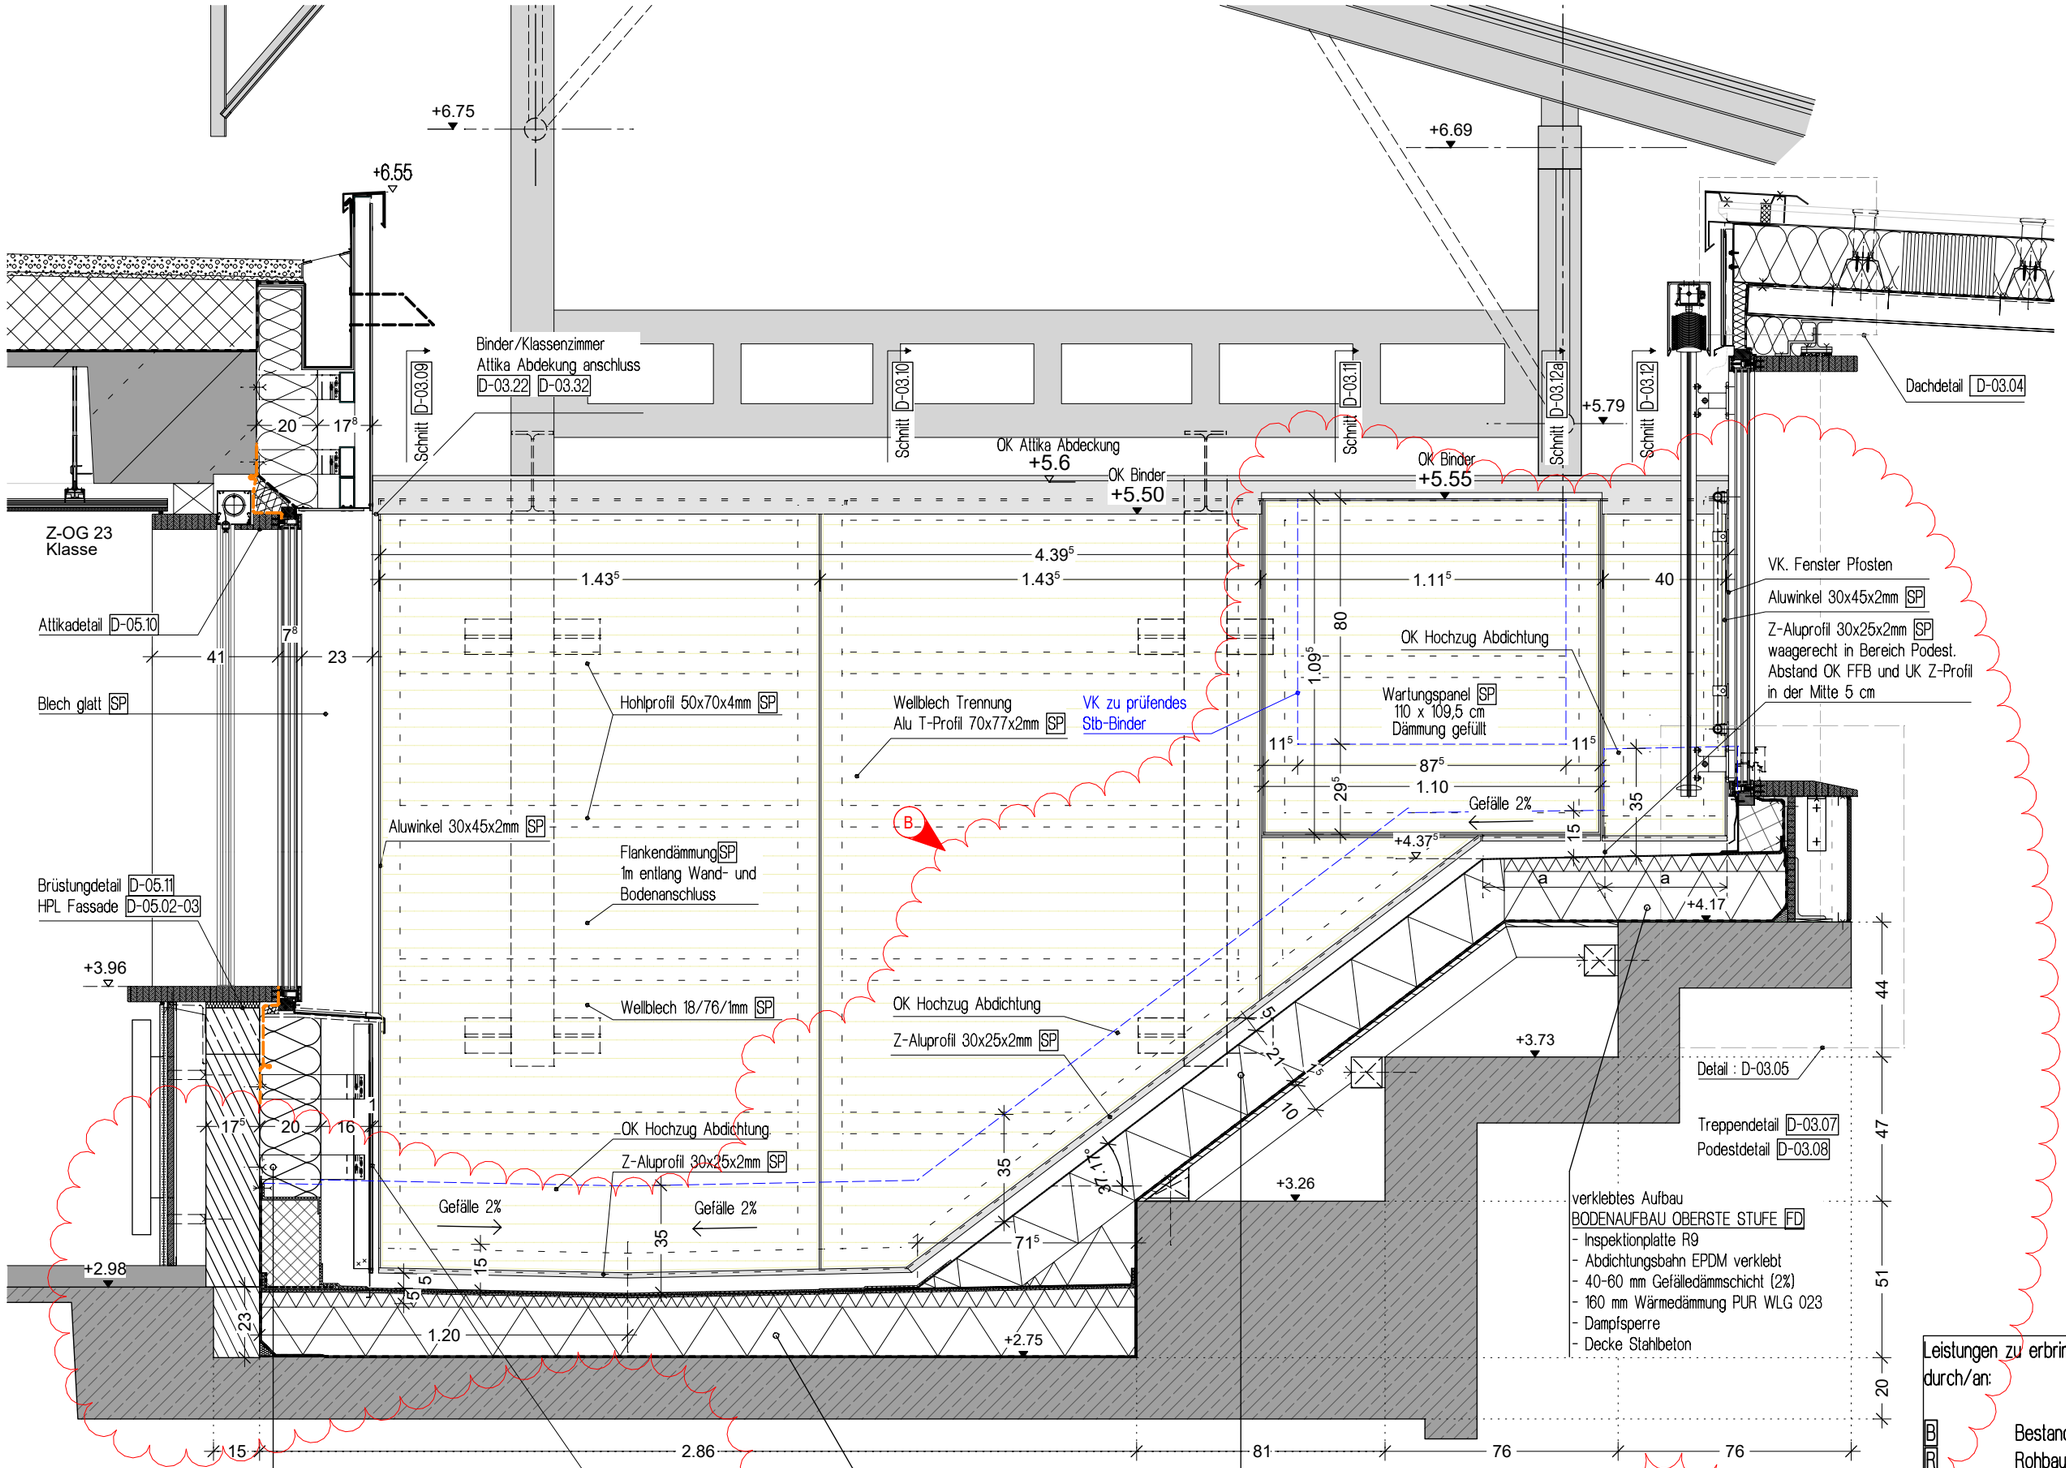

Leistungen zu erbringen durch/an:

B	Bestand
R	Rohbau
SC	Schlosser
SP	Spengler
ST	Stahlbau
FD	Flachdach
BO	Bodenleger
FAS	Fassade
TB	Trockenbau

INDEX	DATUM	GEZ.	ÄNDERUNG
FG	31.01.2025	LD	Freigabe durch den Bauherrn
A	06.11.2025	MM	Absturzsicherung geändert, Bodenaufbau geändert

GEZEICHNET: PL
DATUM: 10.08.2024
MASSTAB: 1:20
INDEX: A
PLANNUMMER: D-03.33

ALLE MASSE SIND VERANTWORTLICH ZU PRÜFEN BZW. AM BAU ZU NEHMEN. FÜR DIE RICHTIGKEIT UND EINHALTUNG DER MASSE HAFTET DER UNTERNEHMER.

BAUVORHABEN: GER-GS 6+8. BA
GENERALSANIERUNG SCHULZENTRUM GERETSRIED

PLANINHALT: TER - V - Binder Aluwelle teilen

H/B = 297.0 / 420.0 (0.12m²)

Allplan 2004 - 1714660a