




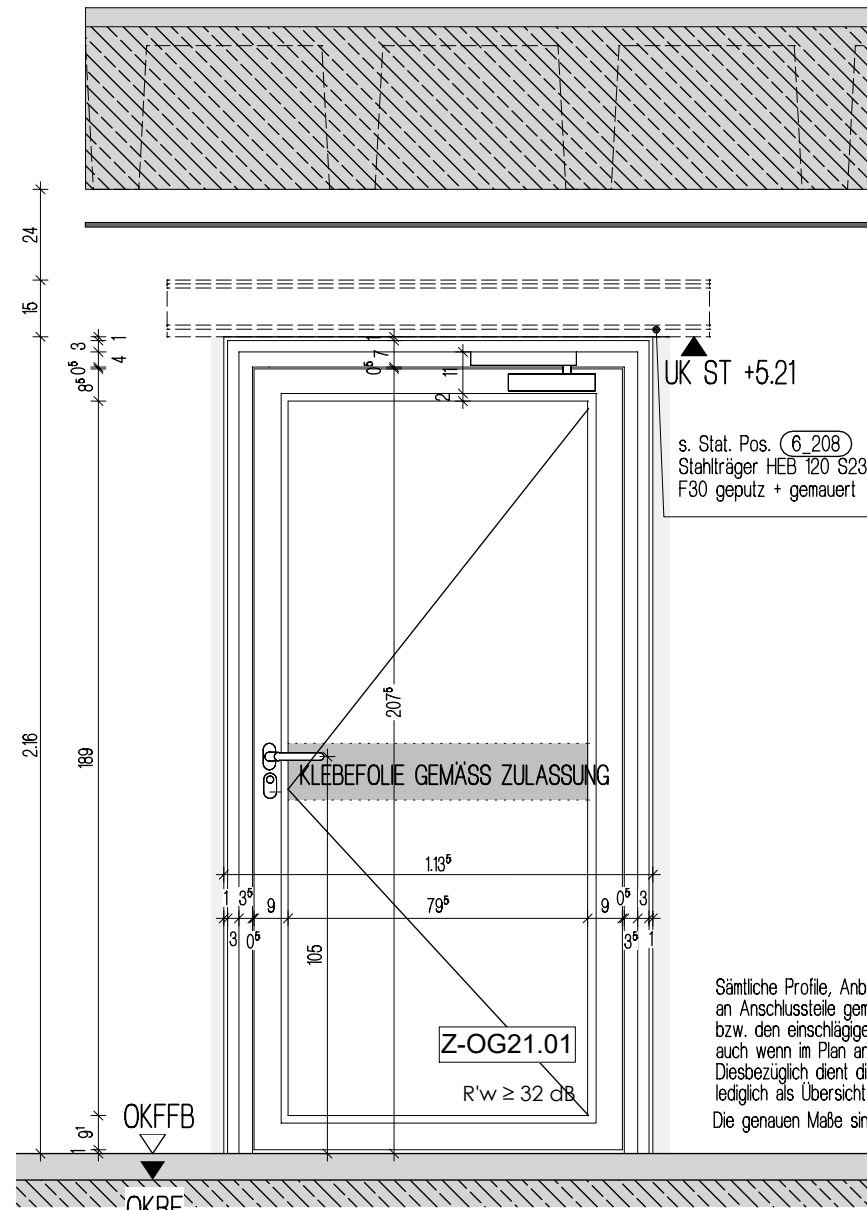

ANSICHT Marktplatz

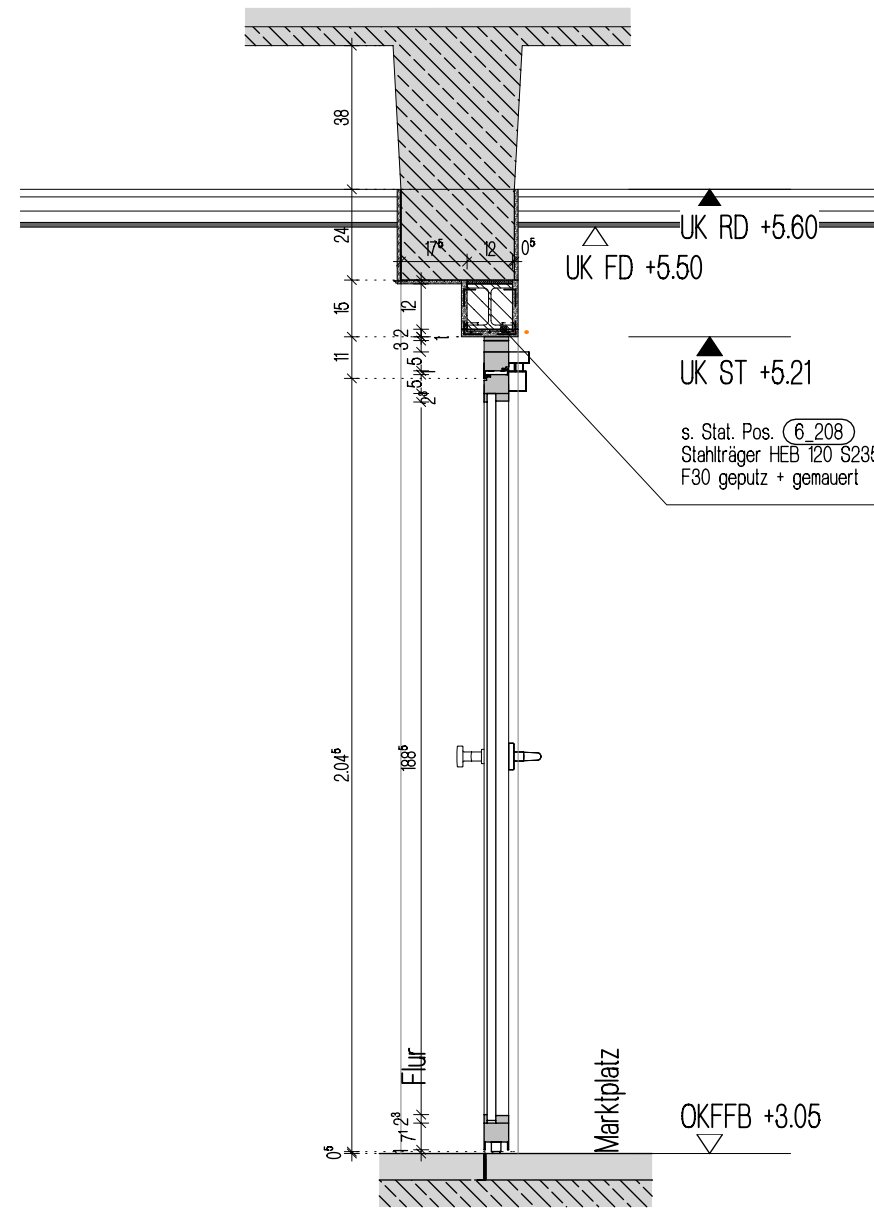

SCHNITT

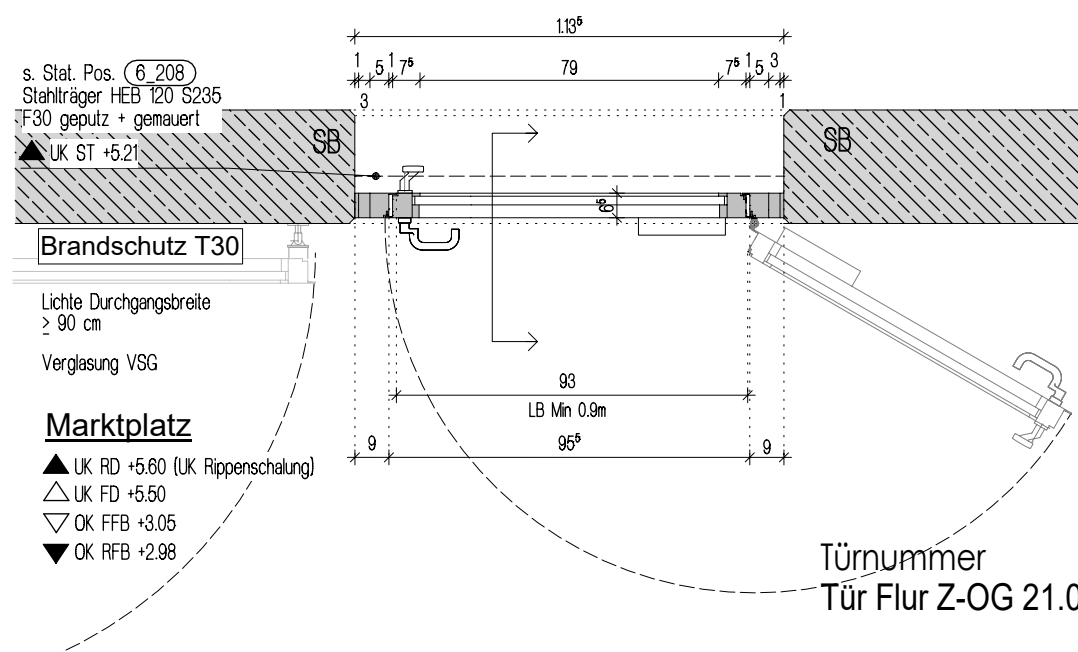

Türnummer
Tür Flur Z-OG 21.01,

Tür Aufschlagrichtung
DIN R,

Schallschutzanf. im eingebauten Zustand
 $R'w \geq 32dB$

Brandschutz
T30

BAUVORHABEN	GER-GS 6+8. BA	PLANNUMMER	D-06.03	INDEX	MASSTAB	DATUM	GEZEICHNET	INDEX	DATUM	GEZ.	ÄNDERUNG
GENERALSANIERUNG SCHULZENTRUM GERETSRIED					1:20	06.02.2024	PL	FG	10.11.2025	MM	Freigabe durch den Bauherrn
PLANINHALT											
MKP-V/H-Tür Z-OG21.01											
				ALLE MASSE SIND VERANTWORTLICH ZU PRÜFEN BZW. AM BAU ZU NEHMEN. FÜR DIE RICHTIGKEIT UND EINHALTUNG DER MASSE HAFTET DER UNTERNEHMER.							






Tür Aufschlagrichtung

Schallschutzanf. im eingebauten Zustand
 $R'w \geq 32\text{dB}$



Brandschutz
T30-RS

[illegible]

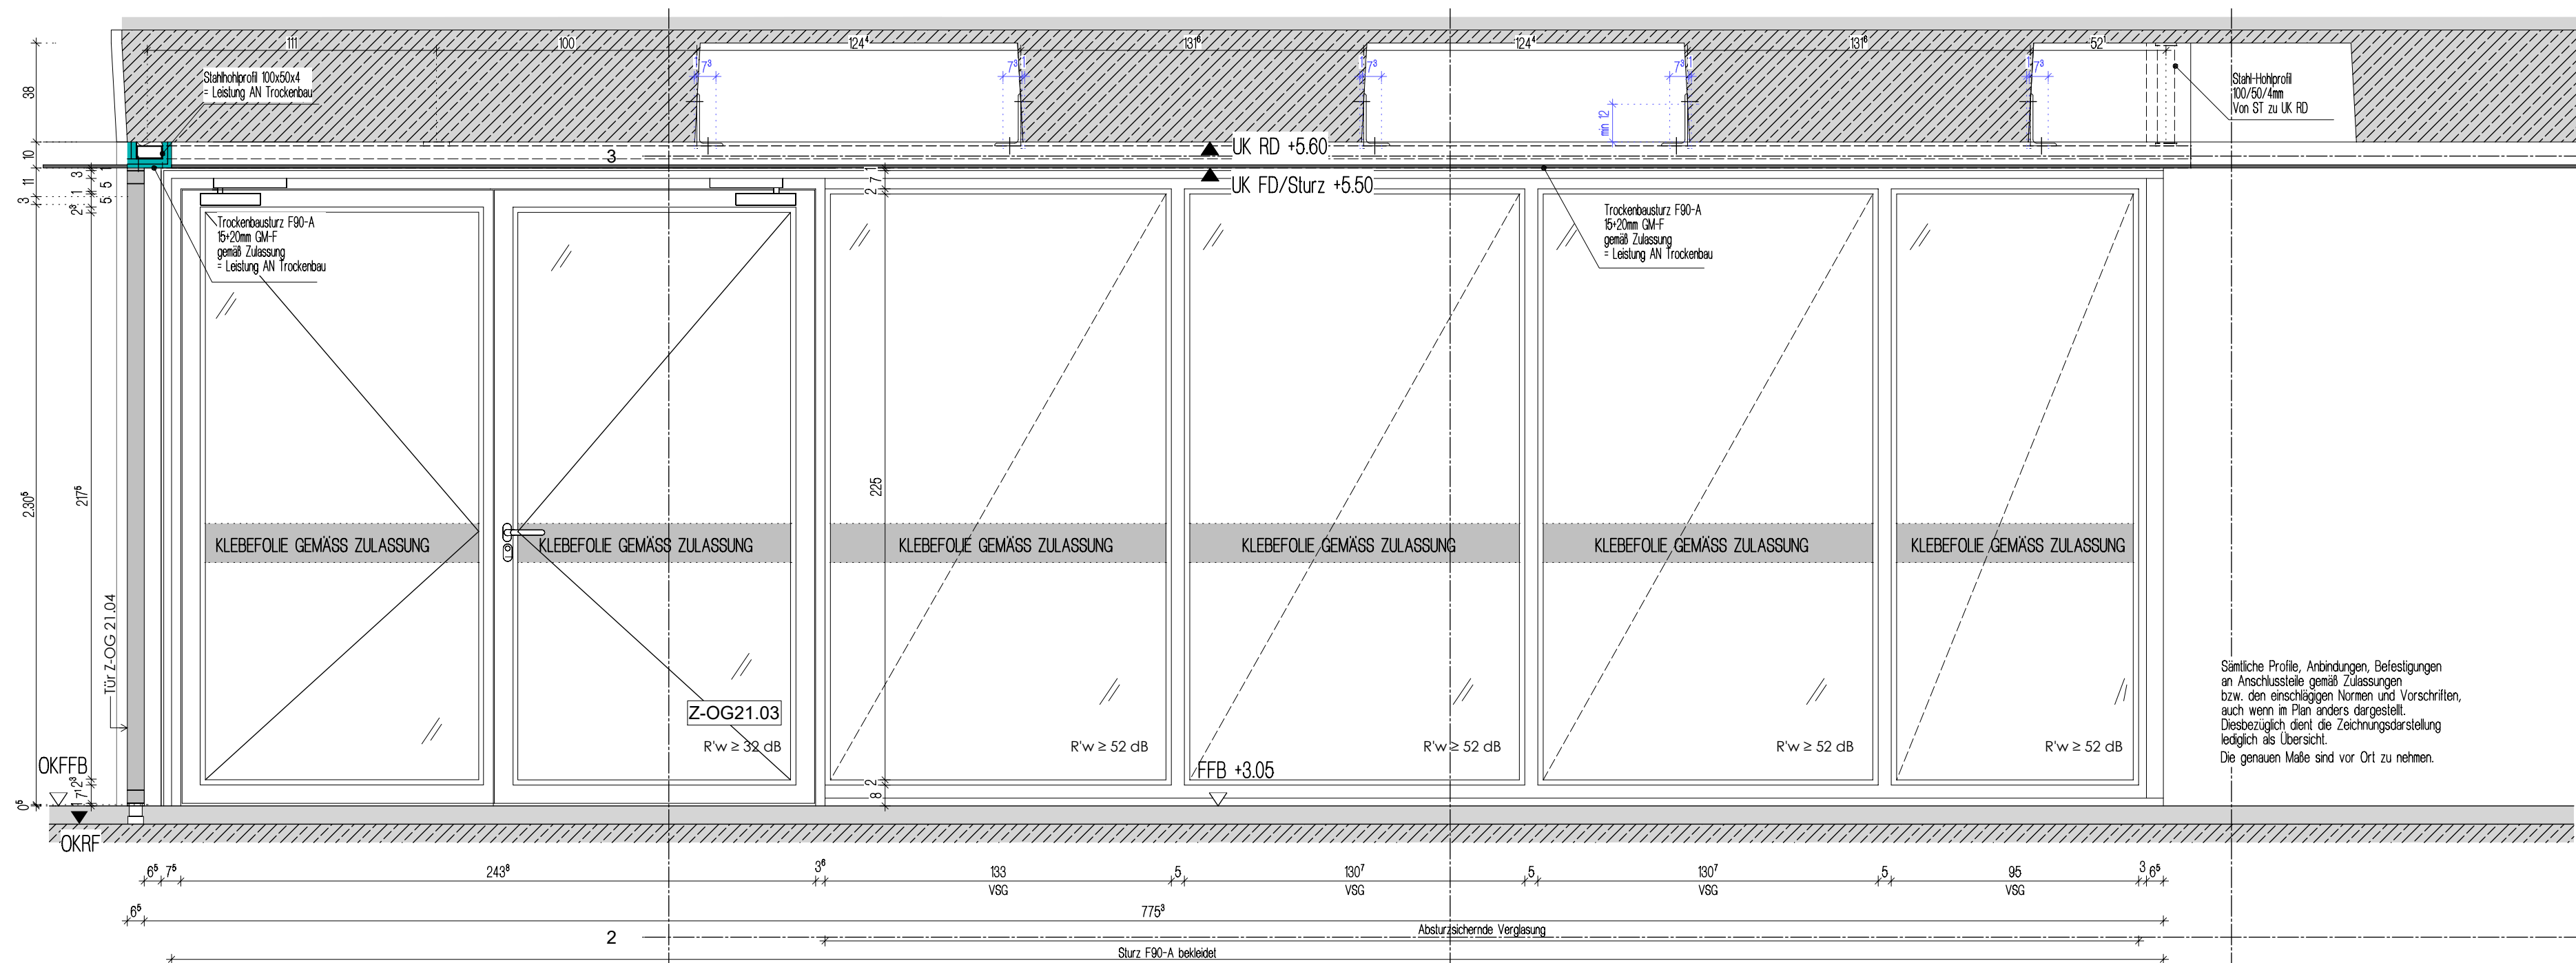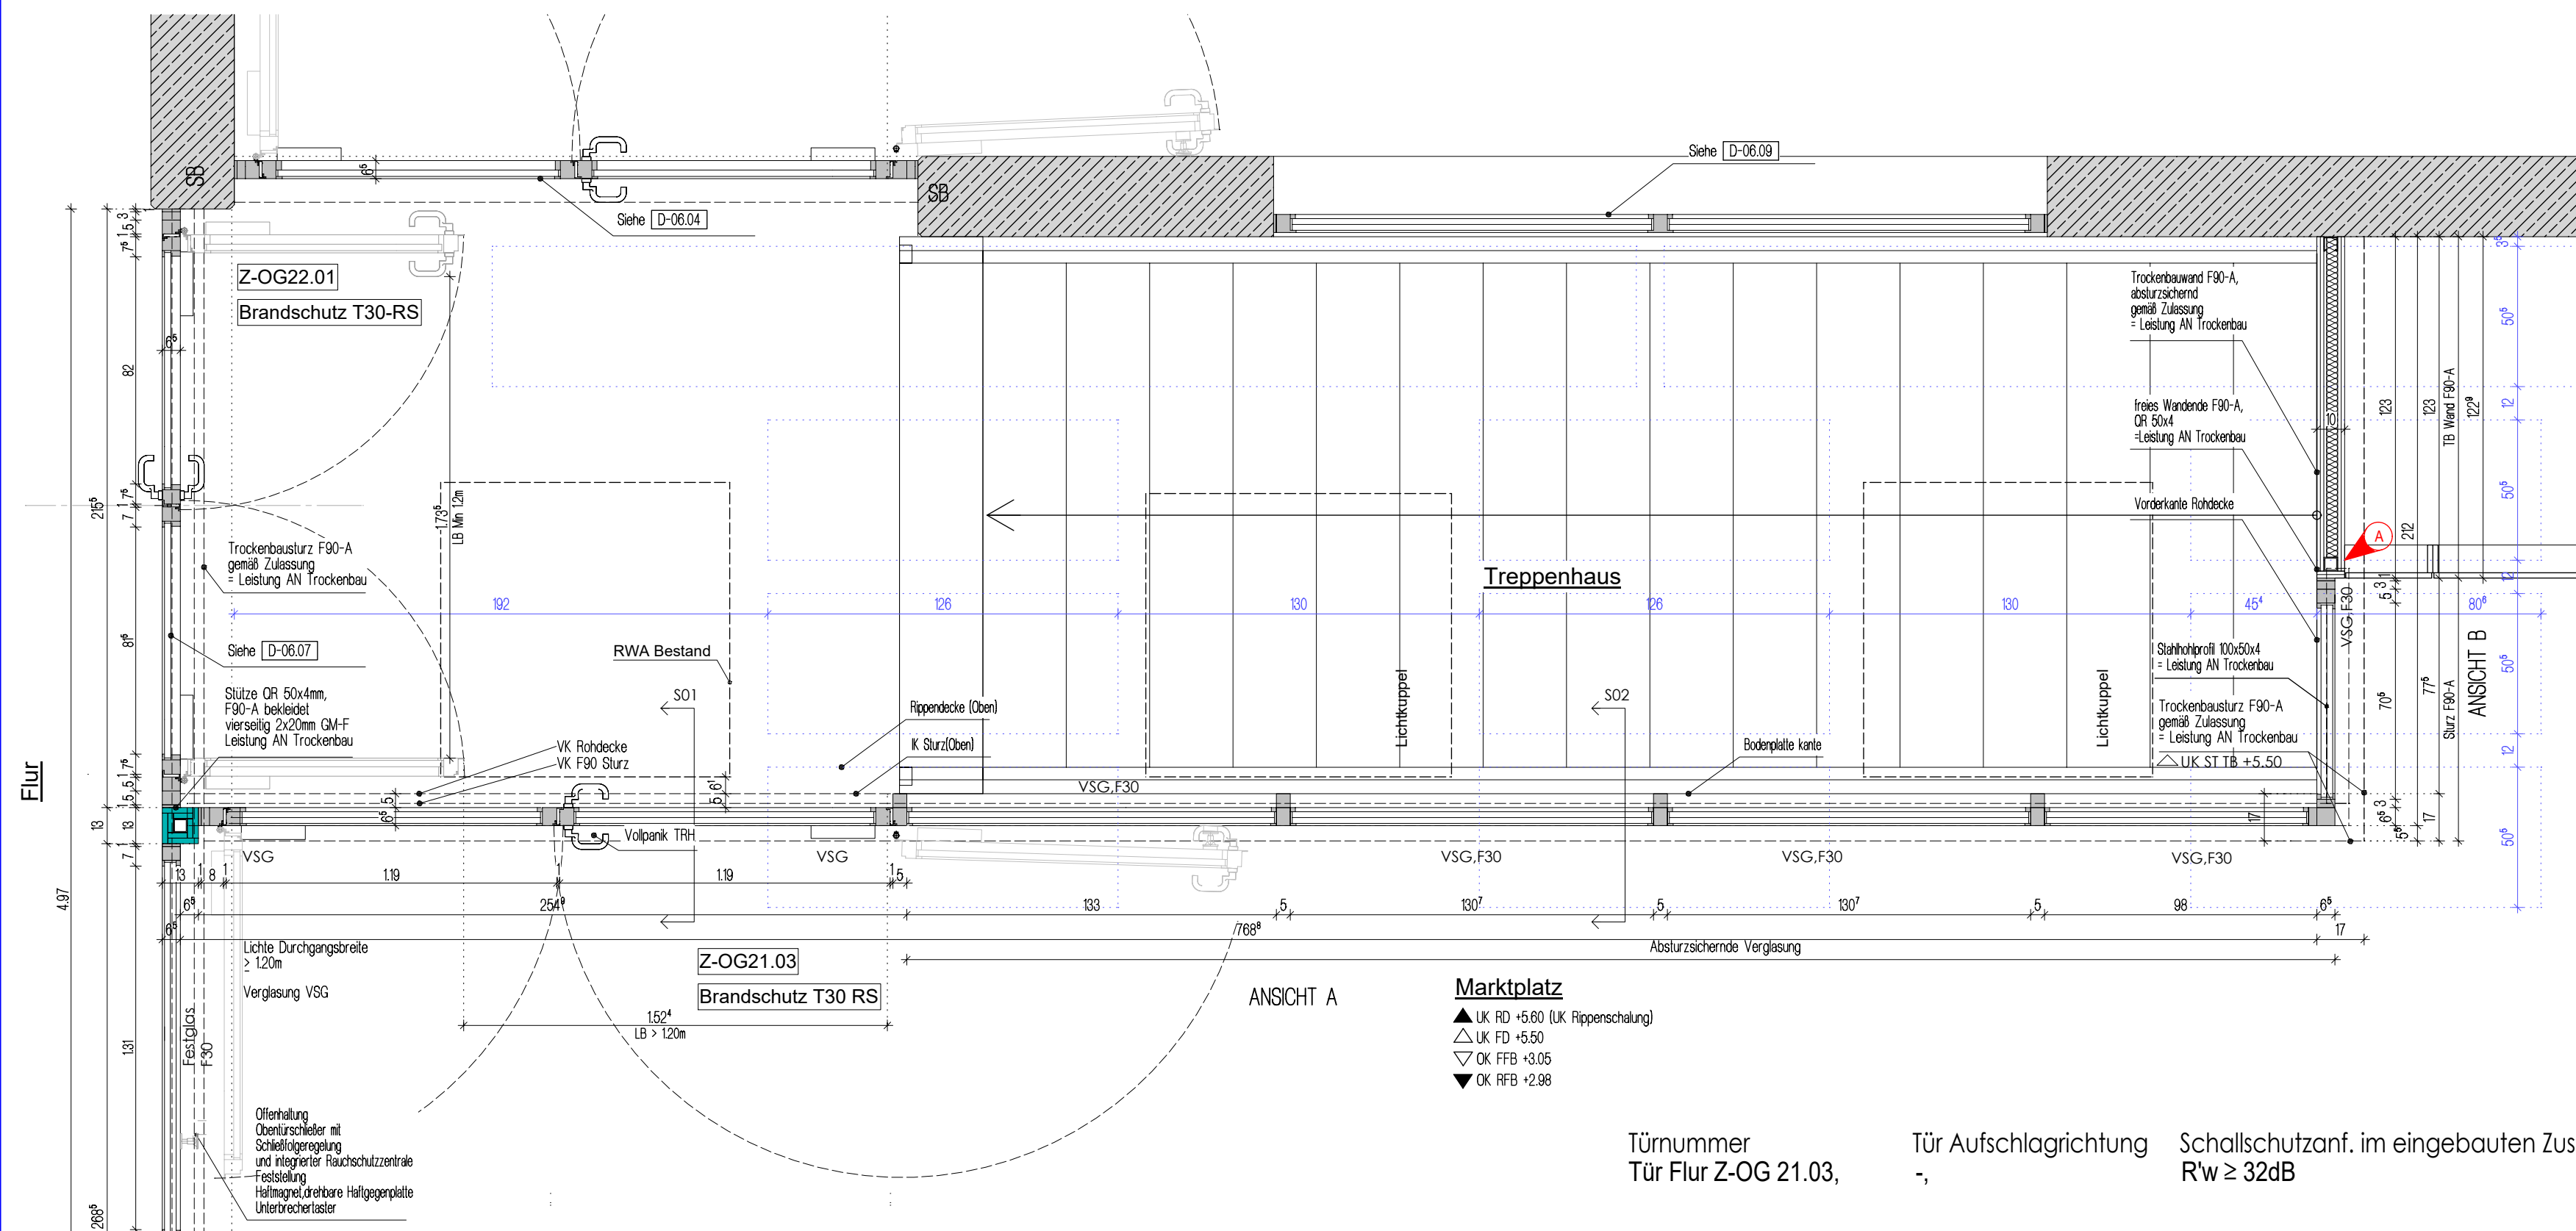

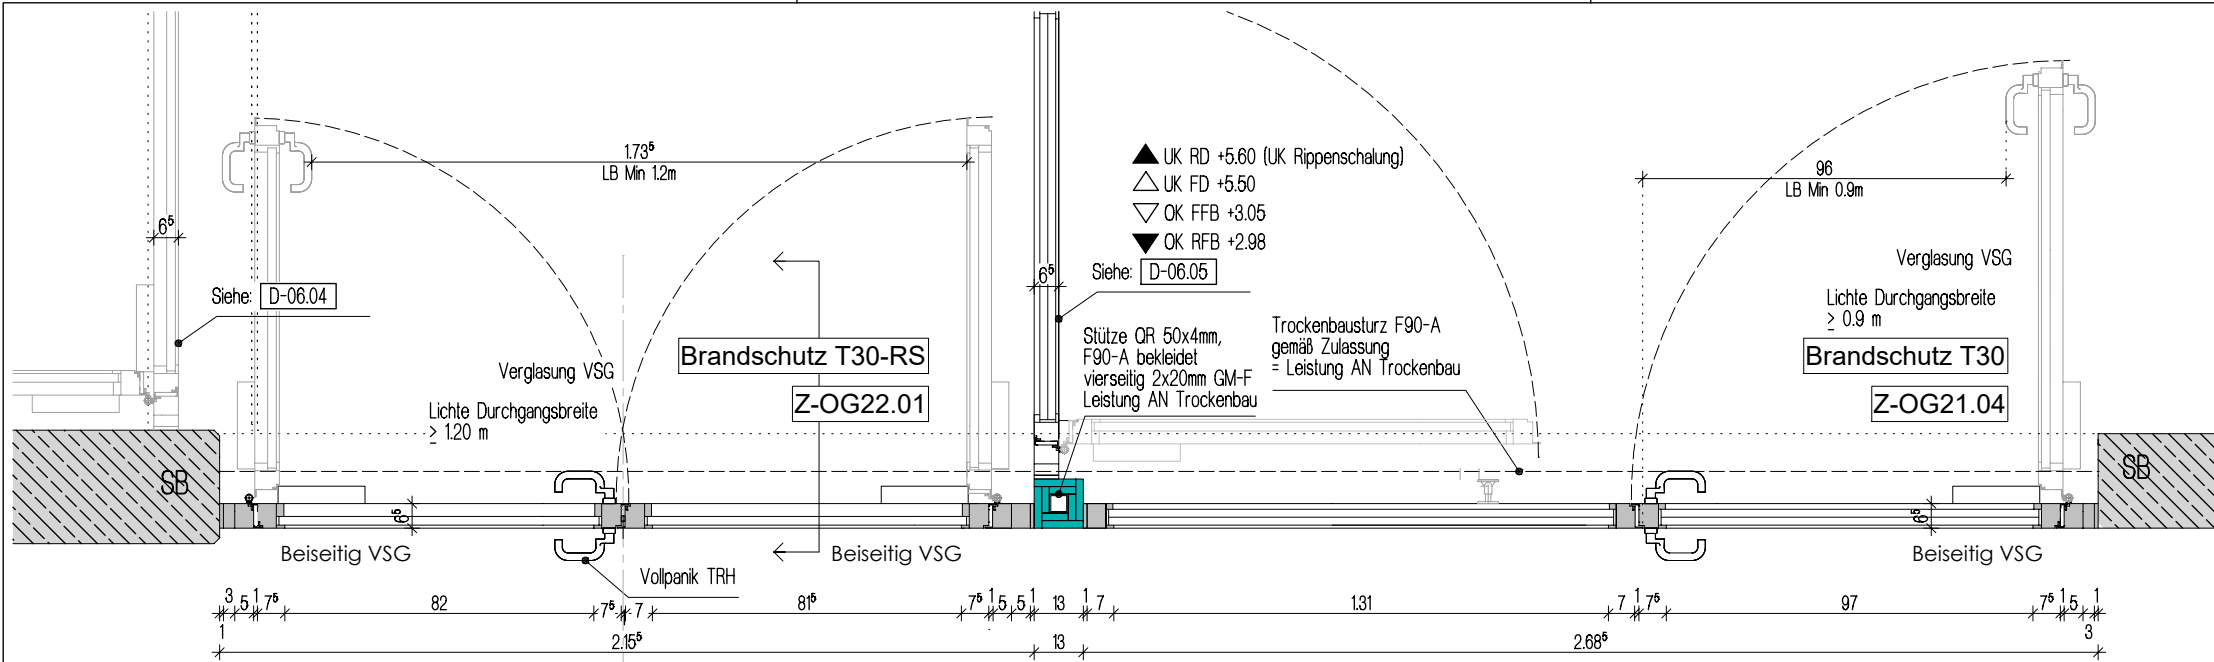

Sämtliche Profile, Anbindungen, Befestigungen an Anschlussstelle gemäß Zulassungen bzw. den einschlägigen Normen und Vorschriften, auch wenn im Plan anders dargestellt. Diesbezüglich dient die Zeichnungsdarstellung lediglich als Übersicht. Die genauen Maße sind vor Ort zu nehmen.

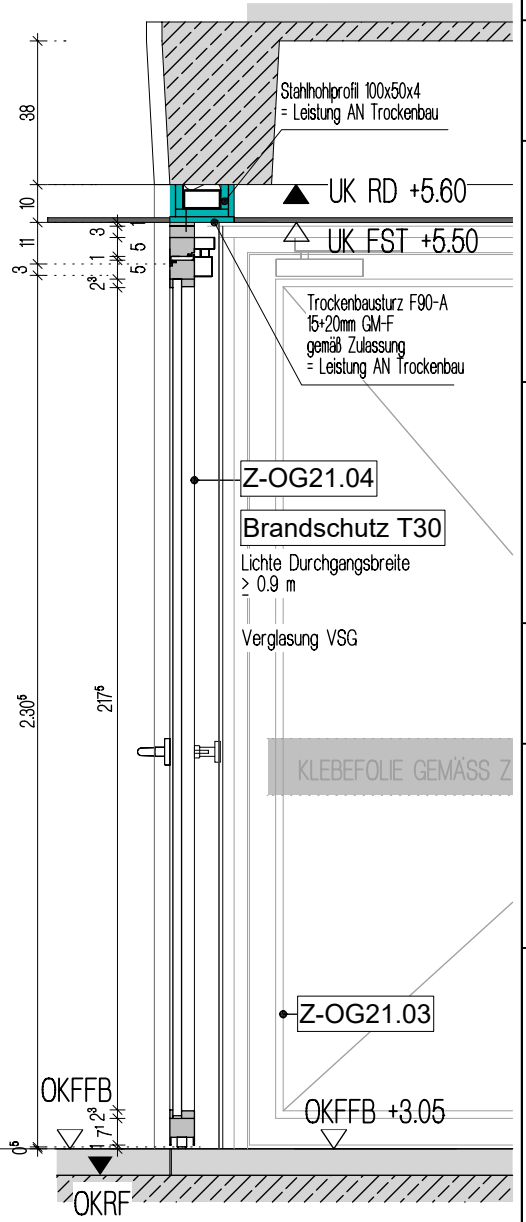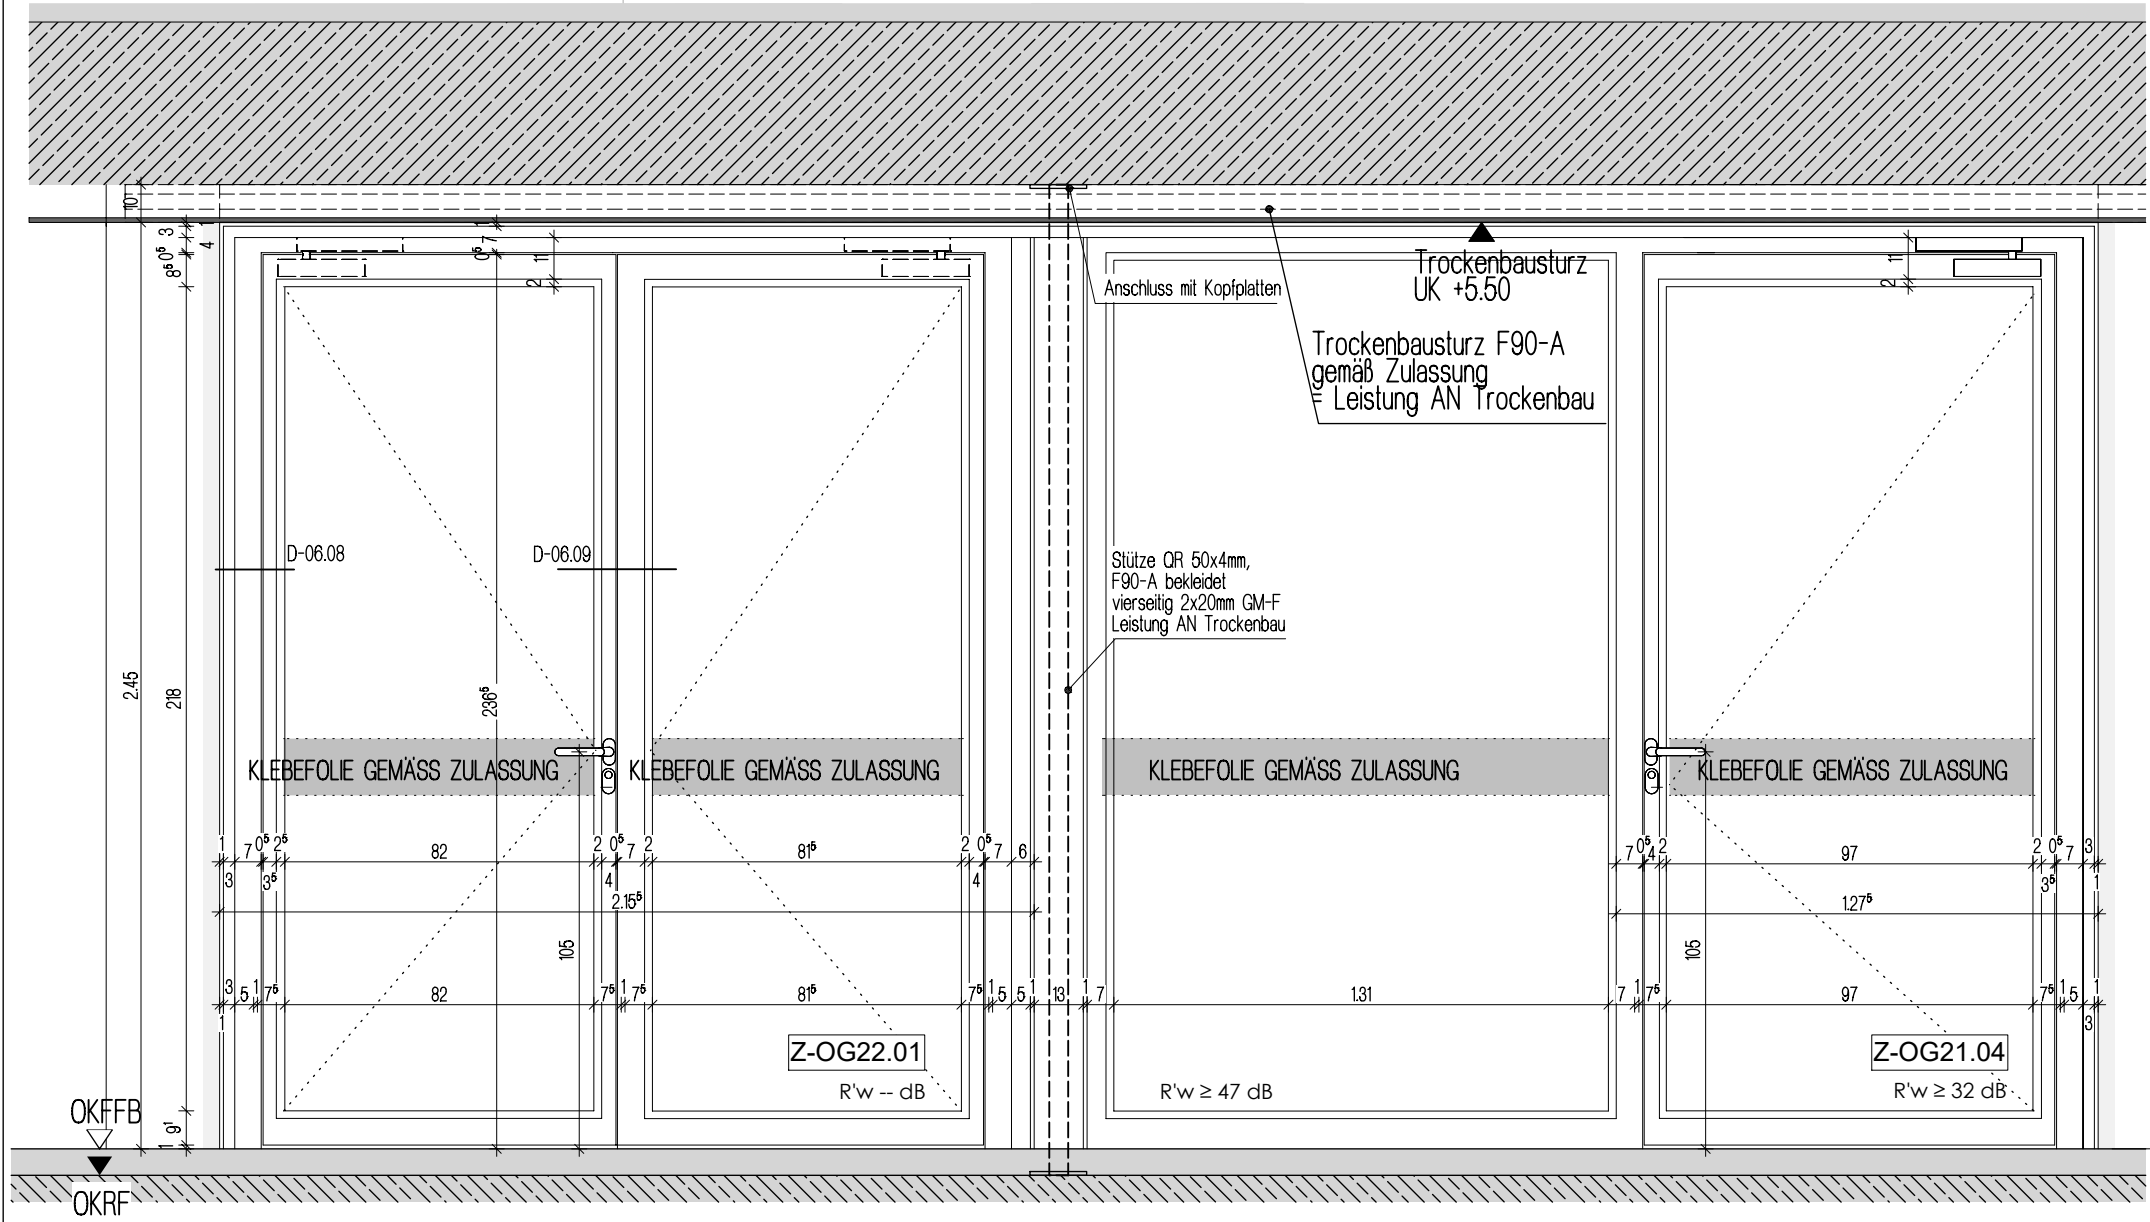


Türnummer Tür Flur Z-OG 22.01,
Tür Marktplatz Z-OG 21.04, DIN L,

Tür Aufschlagrichtung - ,



Schallschutzanf. im eingebauten Zustand
R'w --dB
R'w ≥ 32dB



Brandschutz
T30 RS
T30

BAUVORHABEN	GER-GS 6+8. BA	PLANNUMMER	INDEX	MASSTAB	DATUM	GEZEICHNET	ÄNDERUNG	GEZ.	INDEX	DATUM	FG	MM	Freigabe durch den Bauherrn
GENERALSANIERUNG SCHULZENTRUM GERETSRIED	D-06.07	1:20	02.09.2024	PL	10.11.2025								
PLANINHALT	ALLE MASSE SIND VERANTWORTLICH ZU PRÜFEN BZW. AM BAU ZU NEHMEN. FÜR DIE RICHTIGKEIT UND EINHALTUNG DER MASSE HAFTET DER UNTERNEHMER.												
MKP-V/H-Tür Z-OG22.01													

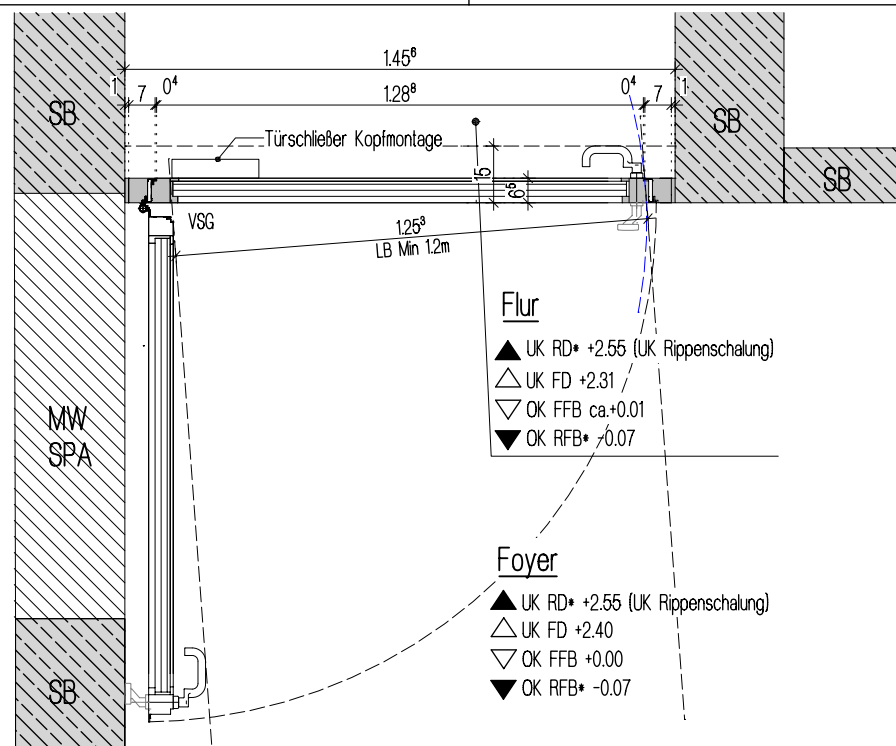

Sämtliche Profile, Anbindungen, Befestigungen an Anschlussstelle gemäß Zulassungen bzw. den einschlägigen Normen und Vorschriften, auch wenn im Plan anders dargestellt. Diesbezüglich dient die Zeichnungsdarstellung lediglich als Übersicht.
Die genauen Maße sind vor Ort zu nehmen.

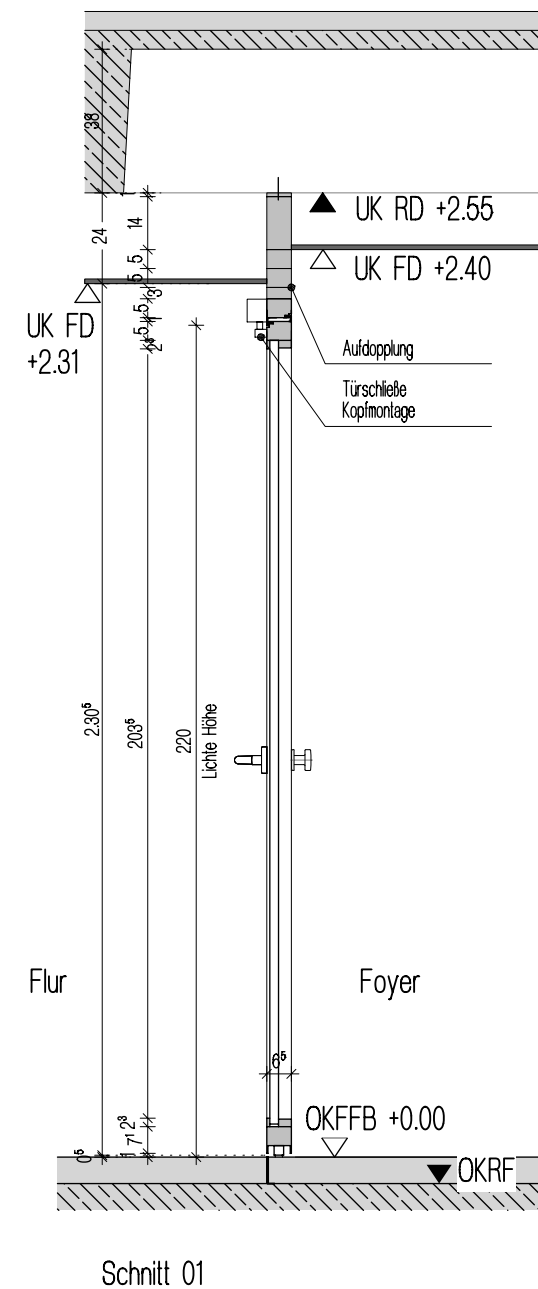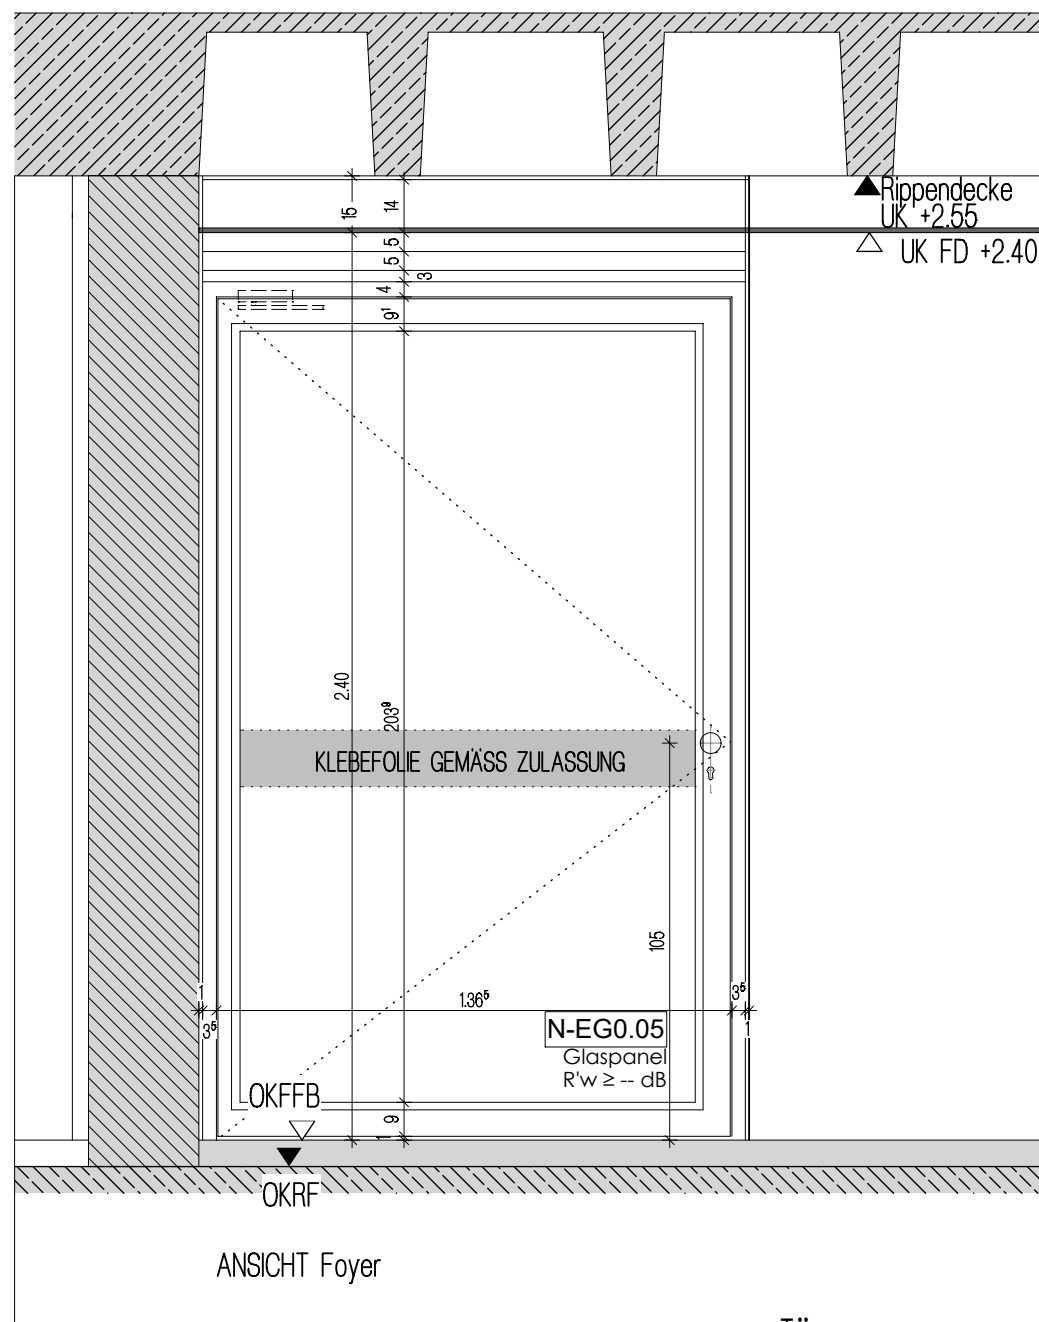[illegible]

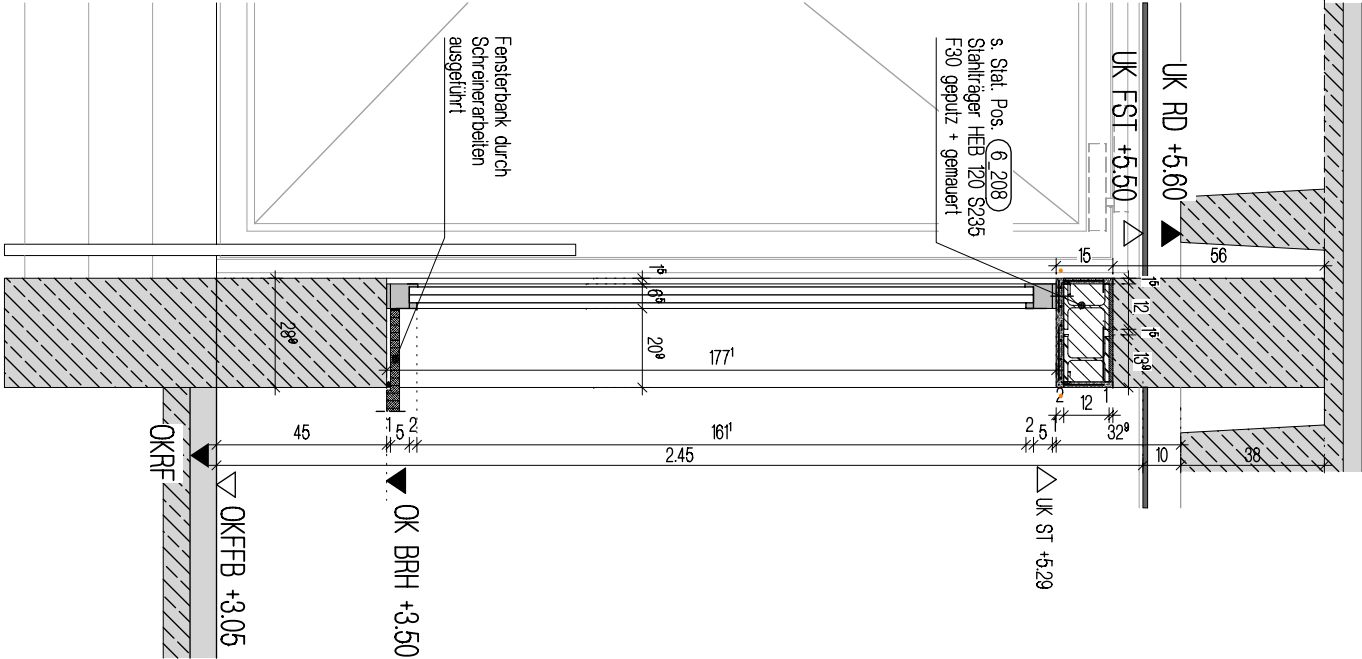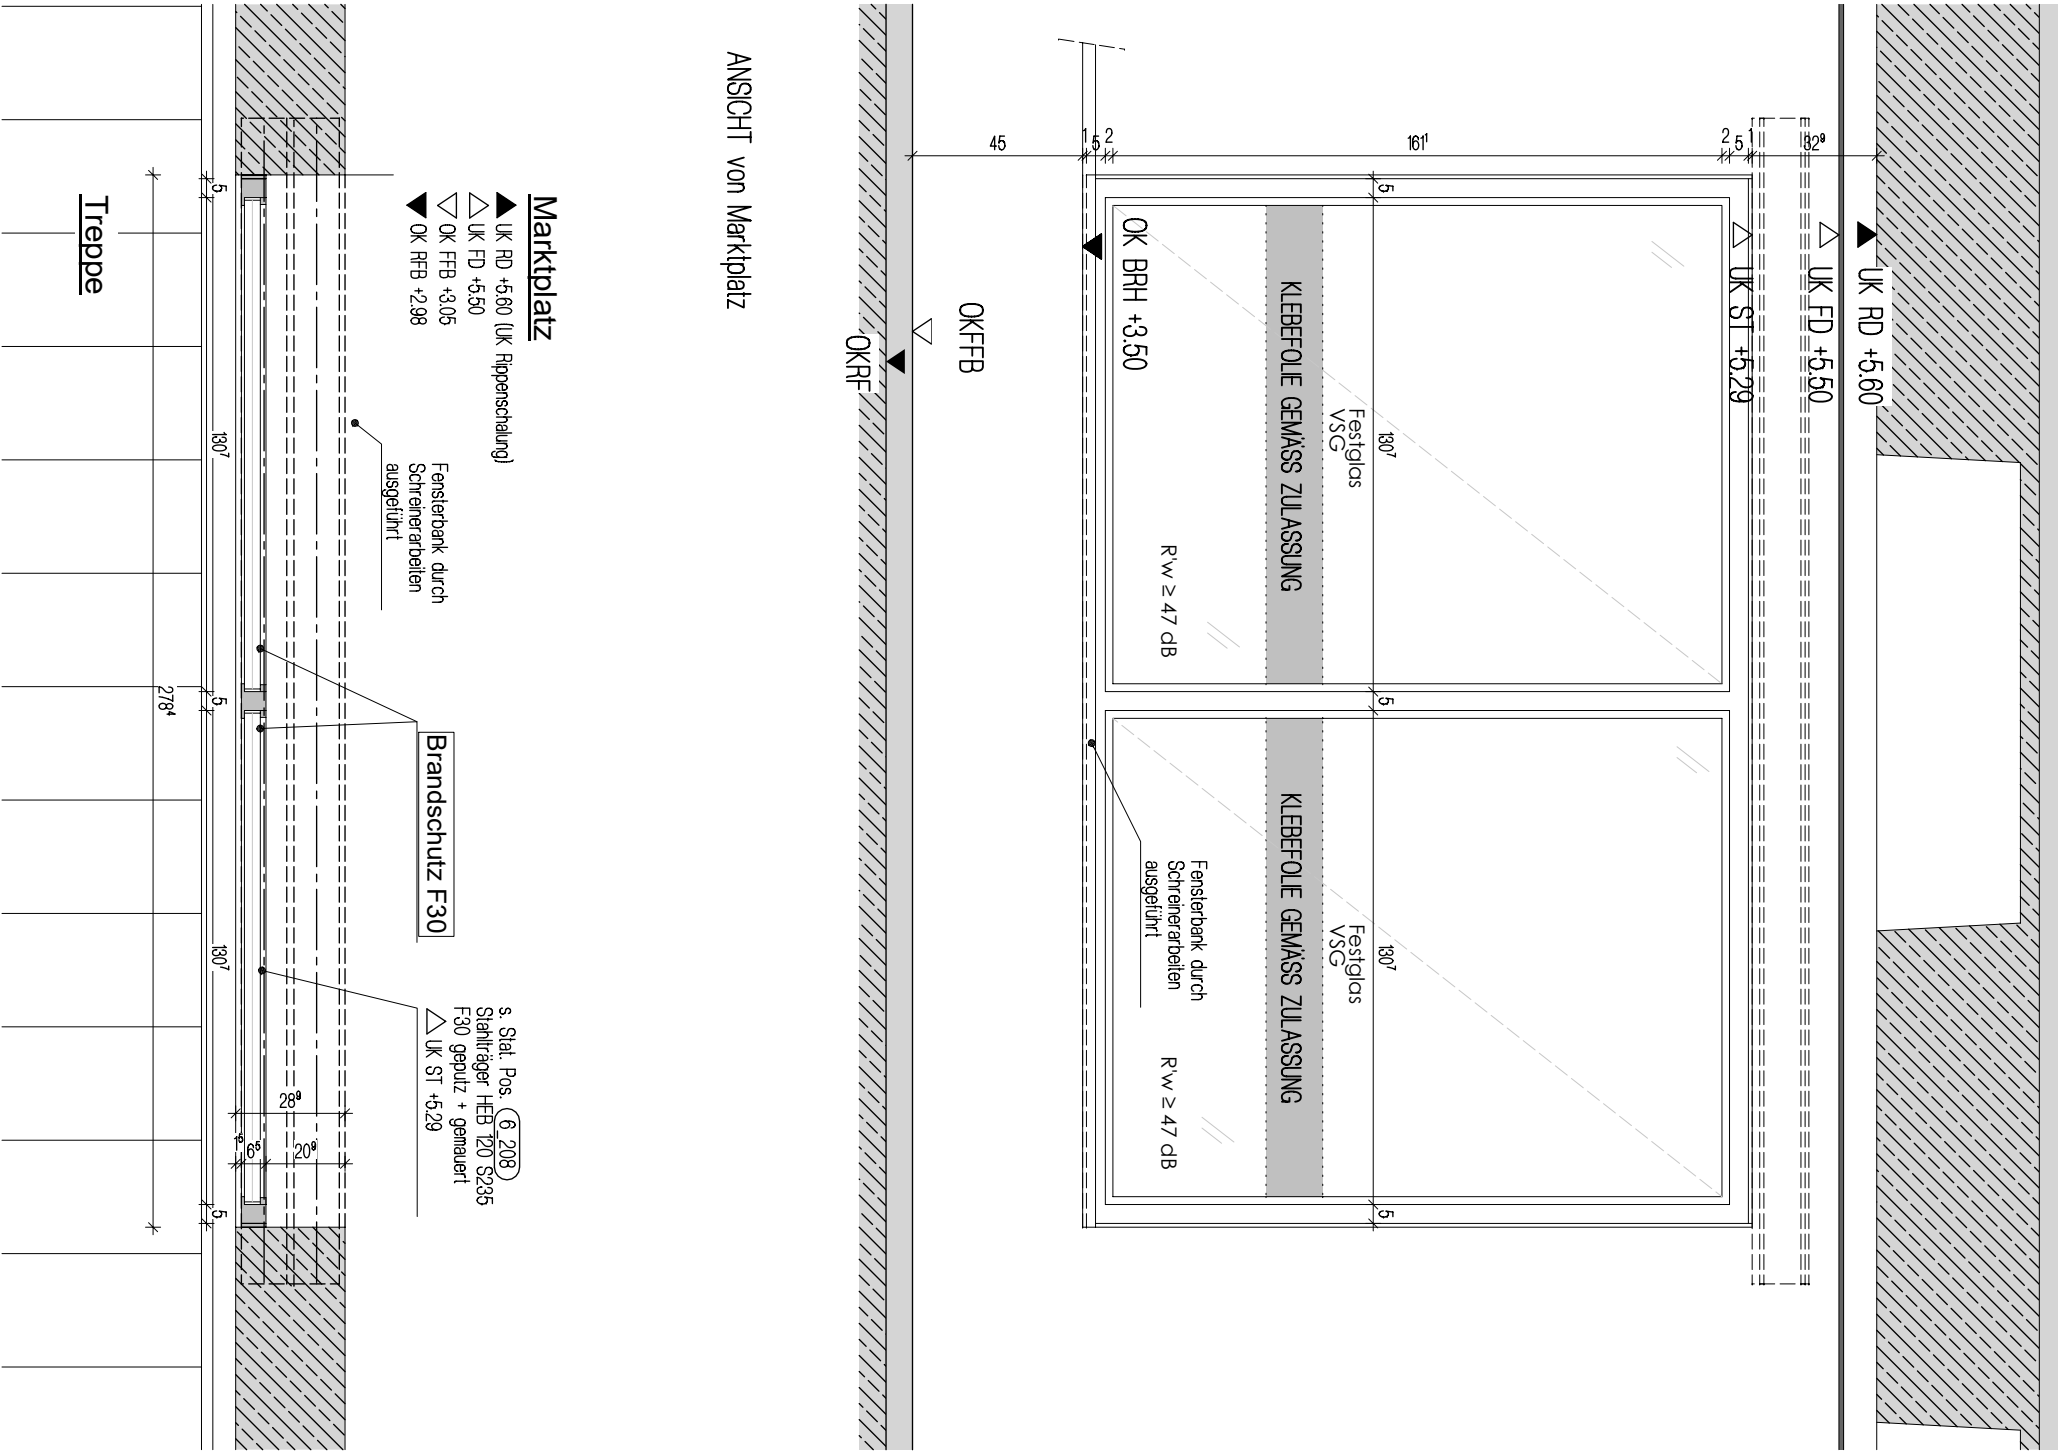

Marktplatz

▲ UK RD +5.60 (UK Rippenschulung)
△ UK FD +5.50
▽ OK FFB +3.05
▼ OK RFB +2.98

Brandschutz F30

s. Stiel. Pos. (6.208)
Stahlträger HEB 120 S235
F30 gepulzt + gemauert
△ UK ST +5.29

Sämtliche Profile, Anbindungen, Befestigungen
an Anschlussteile gemäß Zulassungen
bzw. den einschlägigen Normen und Vorschriften,
auch wenn im Plan anders dargestellt.
Desbezüglich dient die Zeichnungsdarstellung
lediglich als Übersicht.
Die genauen Maße sind vor Ort zu nehmen.

Treppe

BAUVORHABEN	GER-GS 6+8. BA GENERALSANIERUNG SCHULZENTRUM GERETSRIED	PLANNUMMER D-06.09	INDEX	MASSTAB 1:20	DATUM 06.02.2024	GEZEICHNET PL	INDEX	DATUM	GEZ.	ÄNDERUNG
							FG	10.11.2025	MM	Freigabe durch den Bauherrn
PLANINHALT MKP-V/H-Tür Z-OG21.01										
			ALLE MASSE SIND VERANTWORTLICH ZU PRÜFEN BZW. AM BAU ZU NEHMEN. FÜR DIE RICHTIGKEIT UND EINHALTUNG DER MASSE HAFTET DER UNTERNEHMER.							