
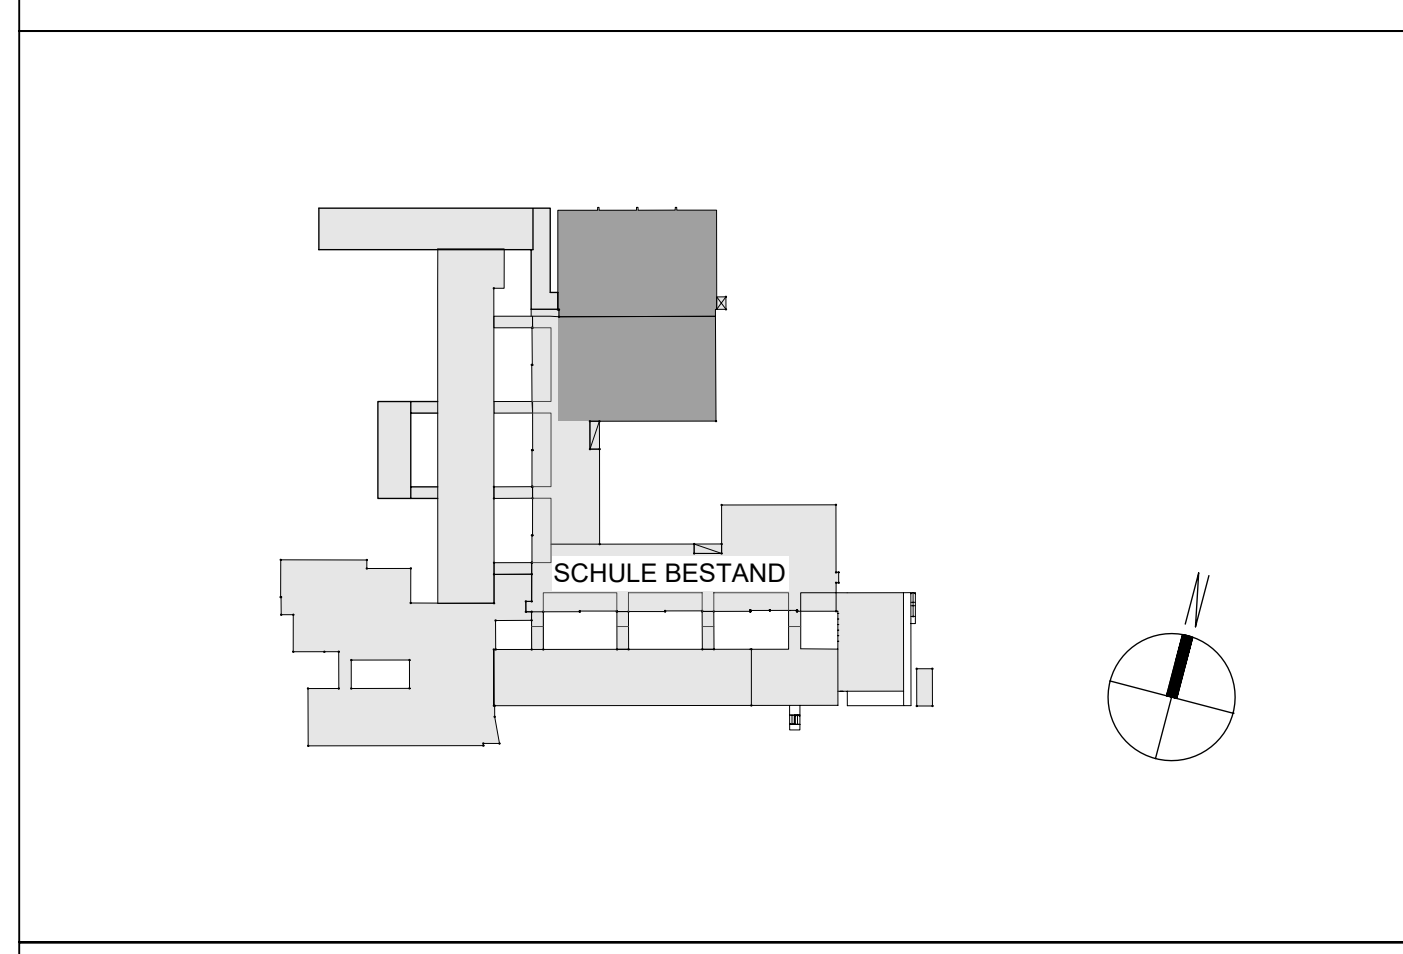
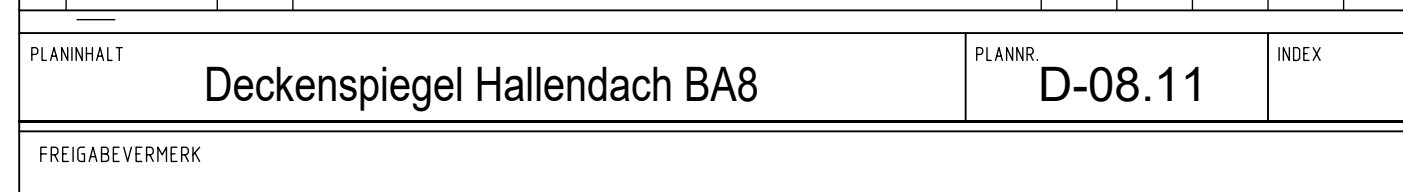
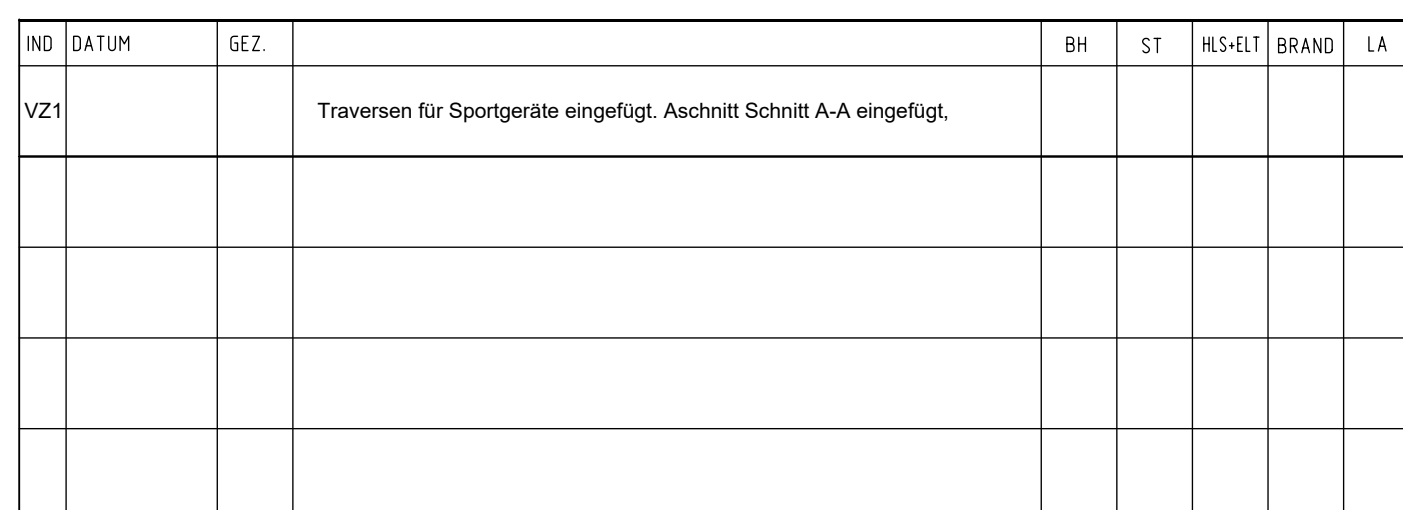
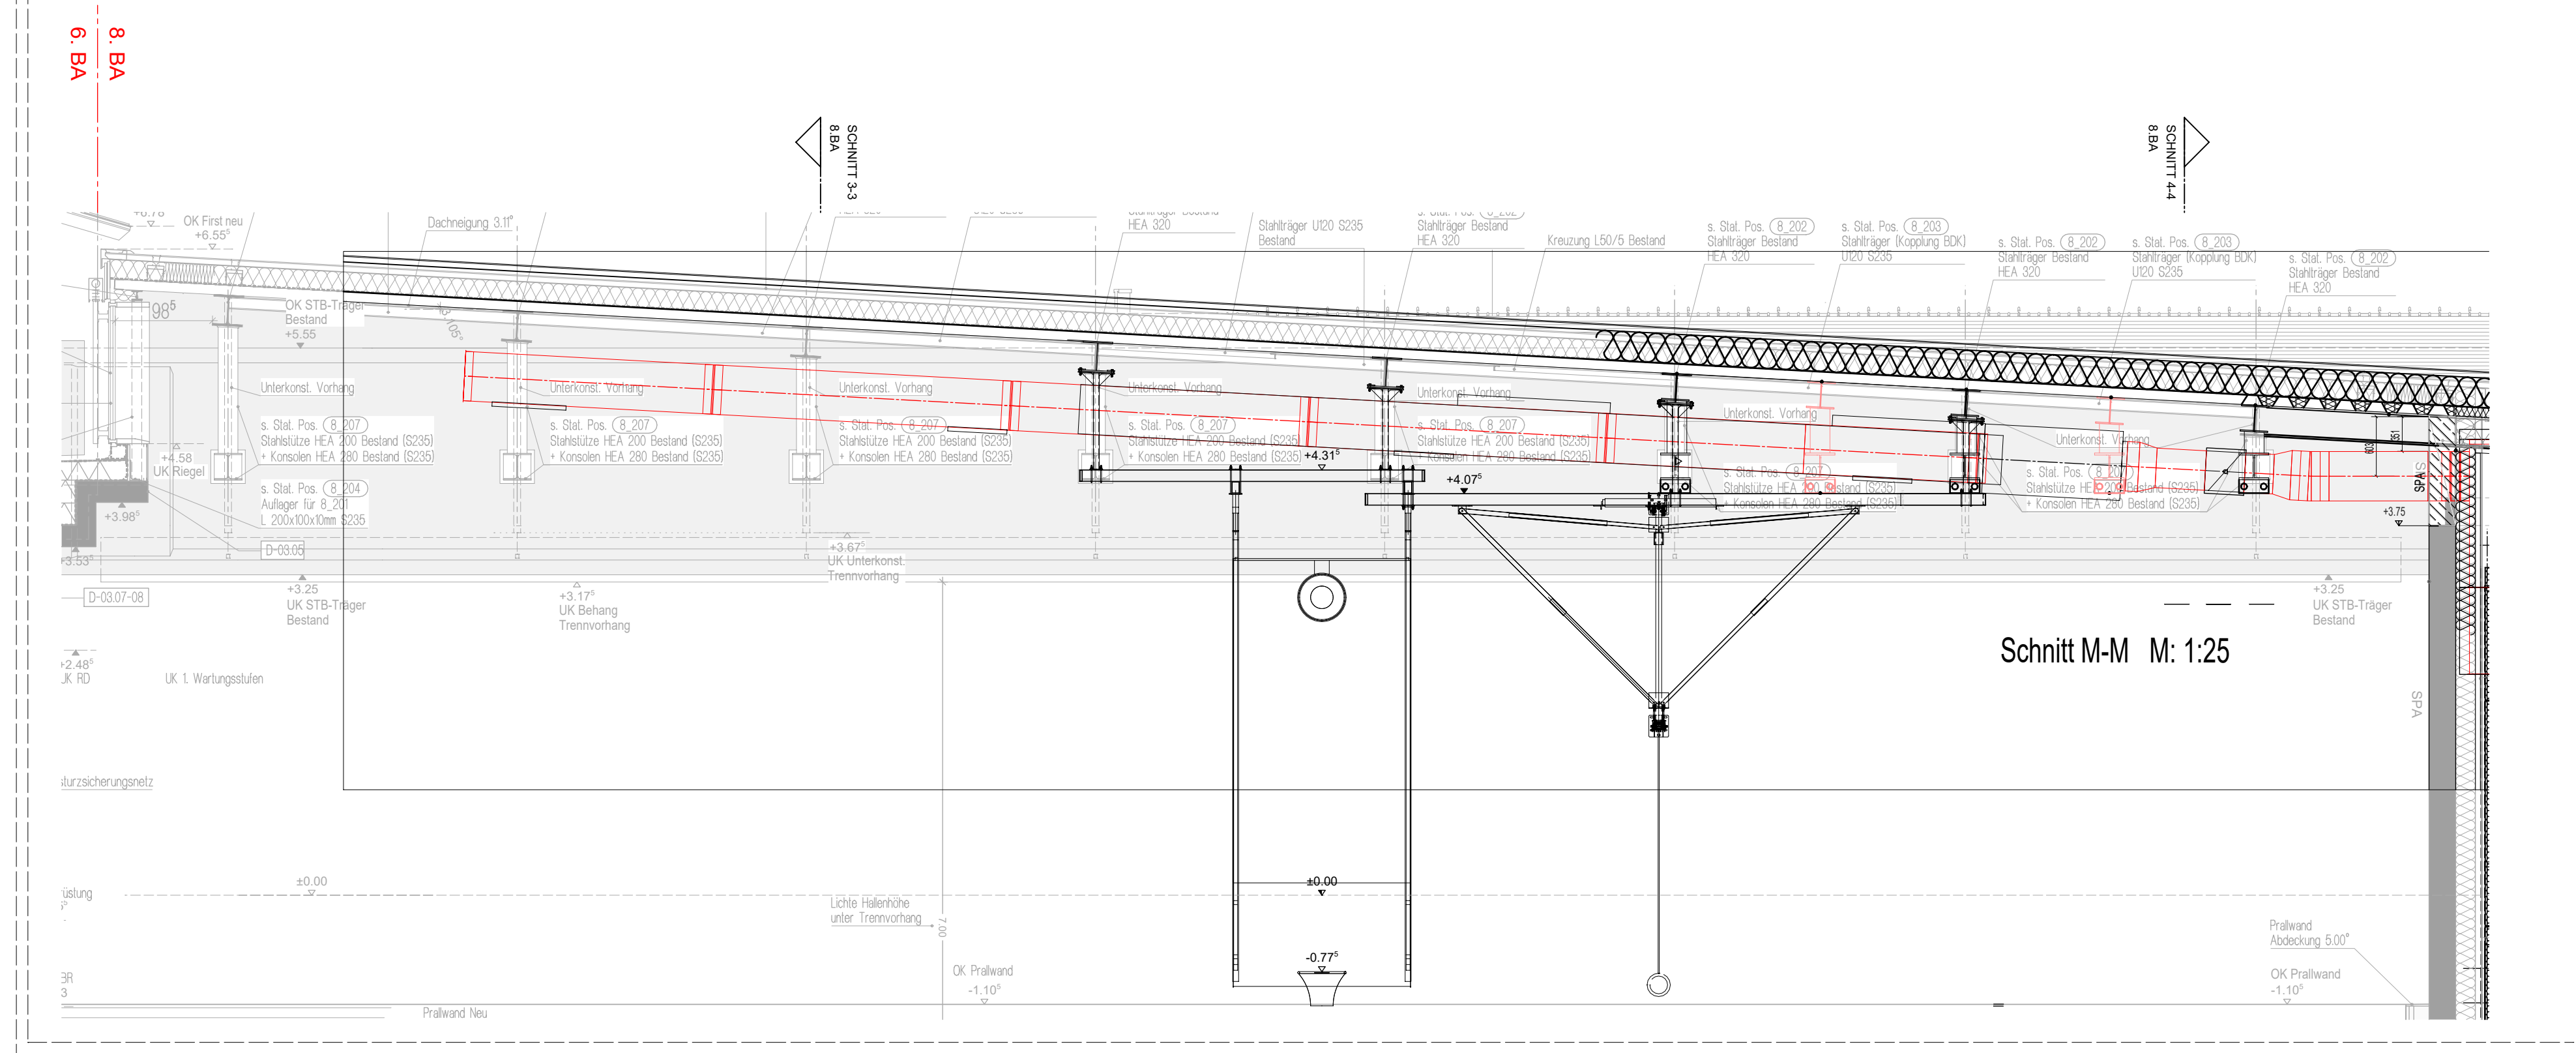


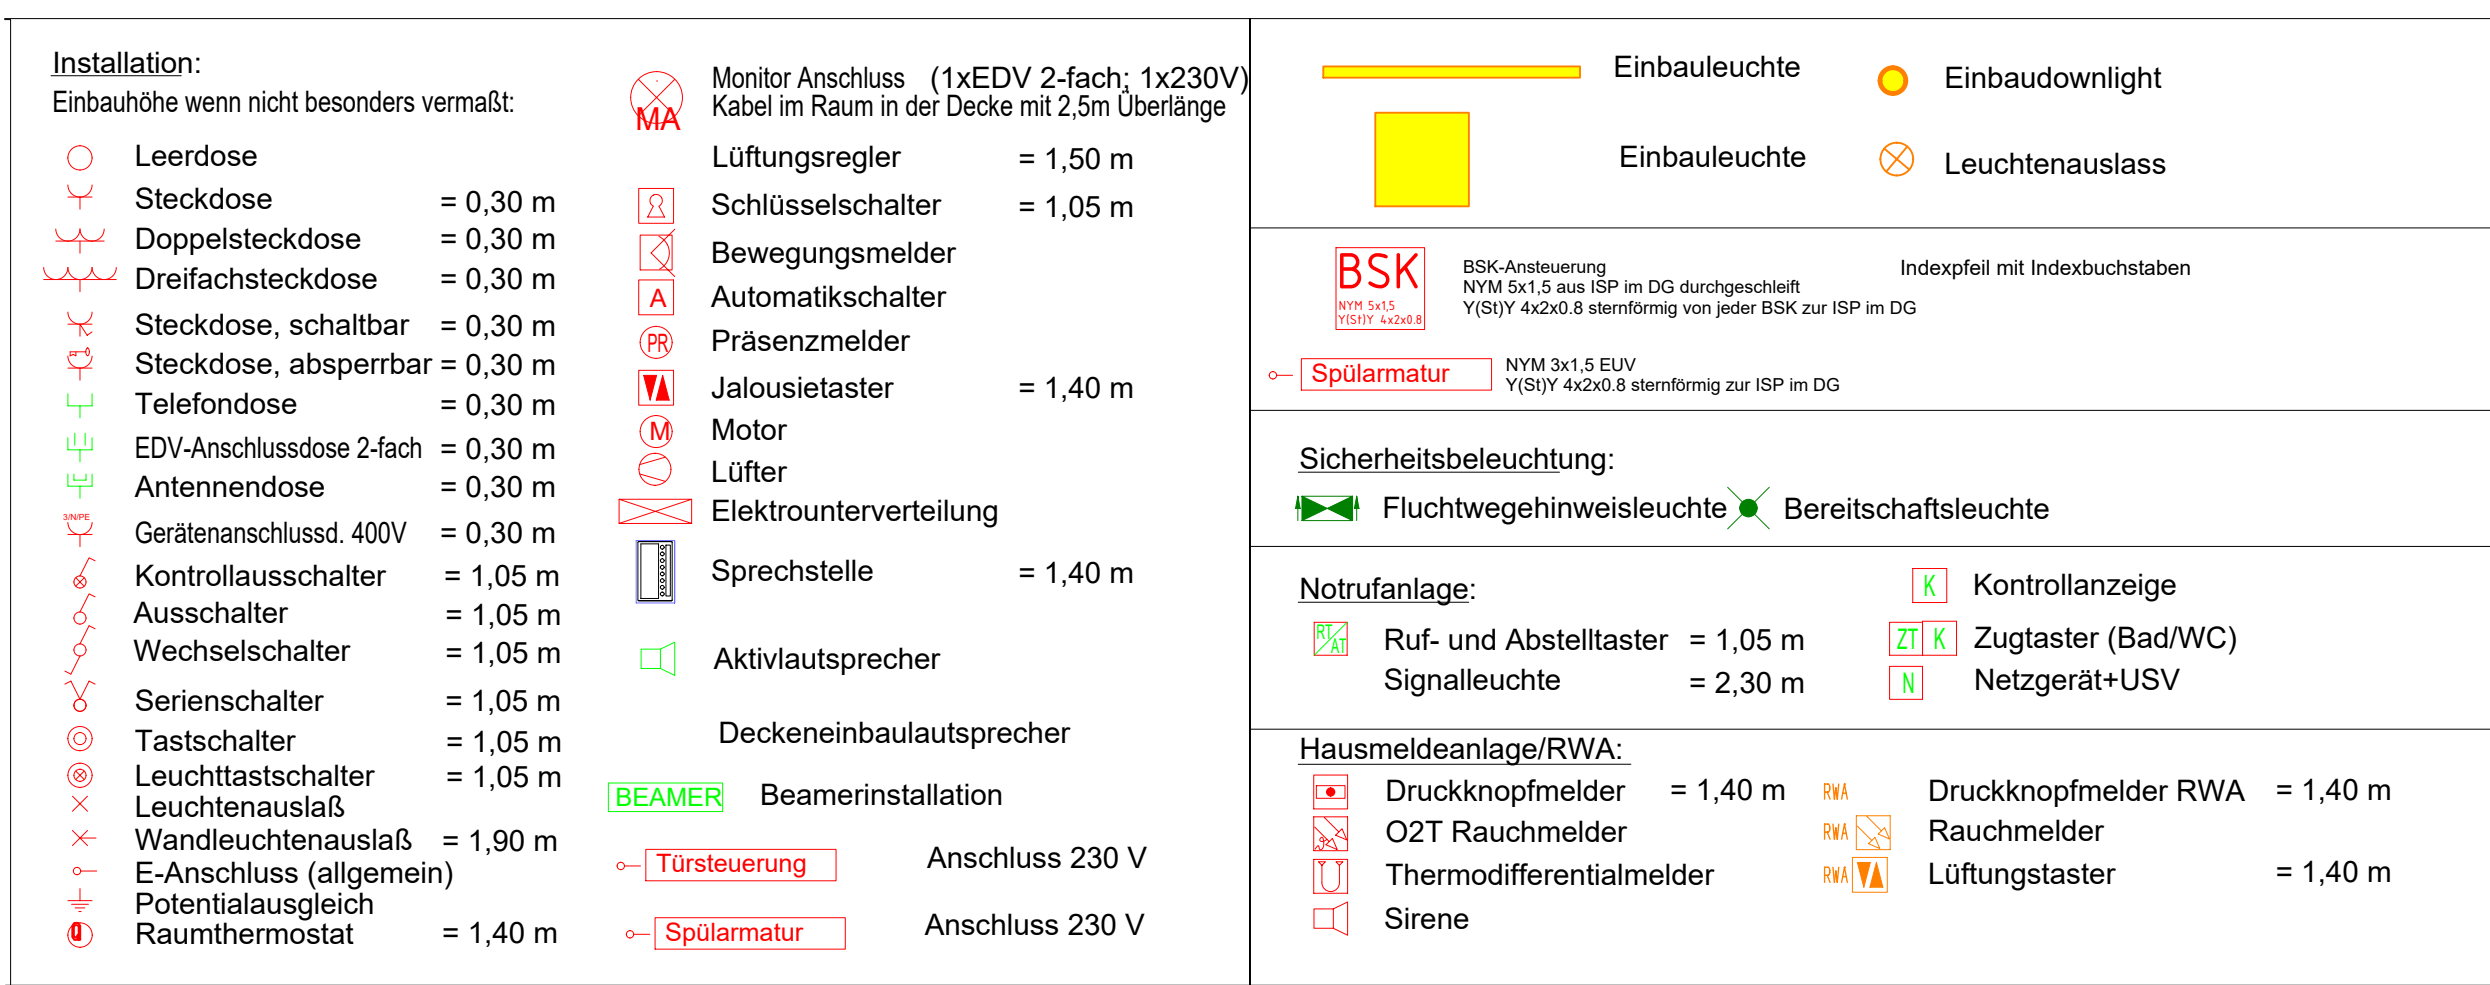

BAUVERZEICHNIS			
GER - GS - BA 6+8 GENERAL SANIERUNG SCHULZENTRUM GERESTRIED Adalbert - Stiller - Str. 14, 62638 Gerestried, Gemarkung Gerestried, Flst. 101/29			
BAUHER			
LANDKREIS BAD TÖLZ - WOLFRTATSHAUSEN VERTRETEN DURCH HERRN JOSEF NIEDERMAIER PROF.-MAX-LANGE-PLATZ 1, 83646 BAD TÖLZ			
ARCHITEKT			
PLANWALD?			
Deckenspiegel Hallendecke BA8			
MESSSTAB	BEARBEITER	DATUM	FLÄCHE
1:50	LD	24.10.2024	D-08.11
	±0.00=601,28 m.ü.NN		
UNTERSCHRIFT ARCHITEKT			UNTERSCHRIFT BAUHER
			VZ1