

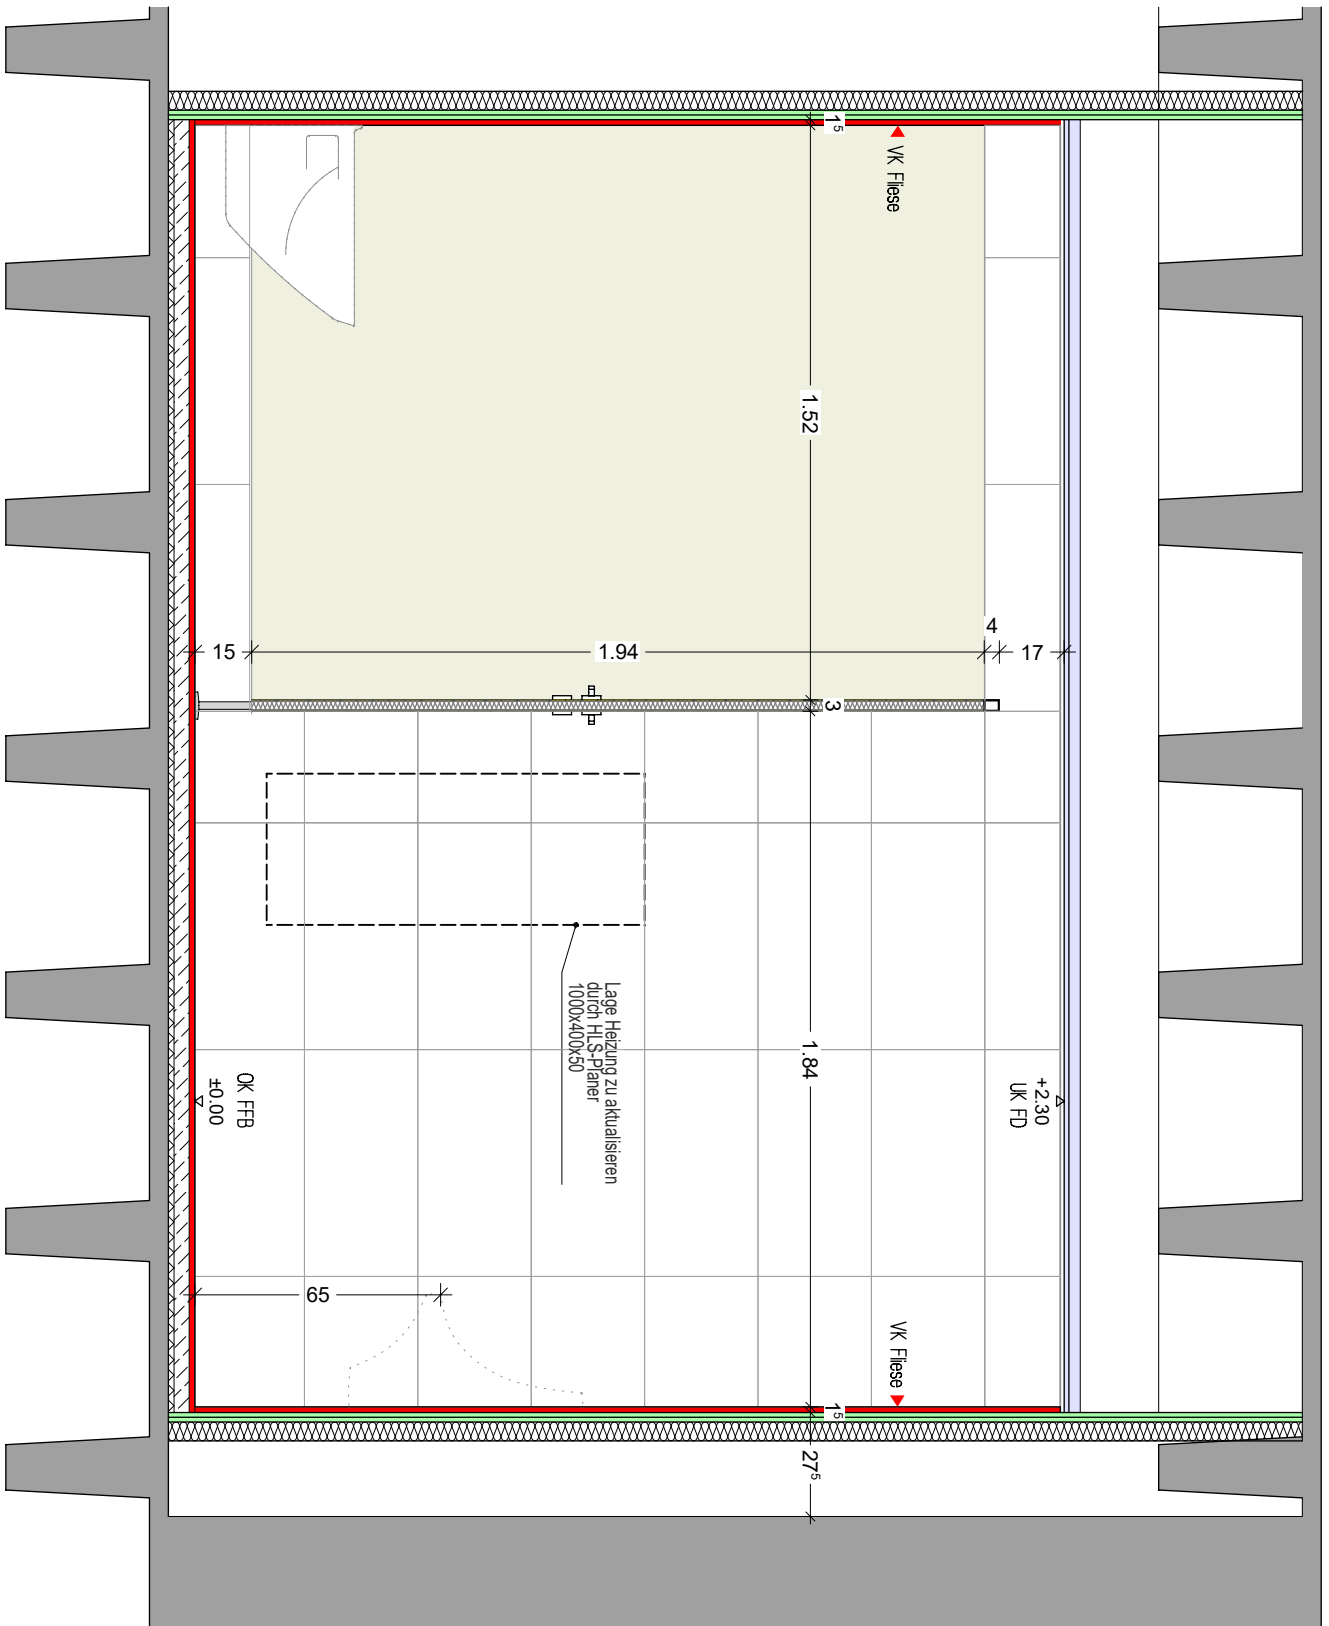


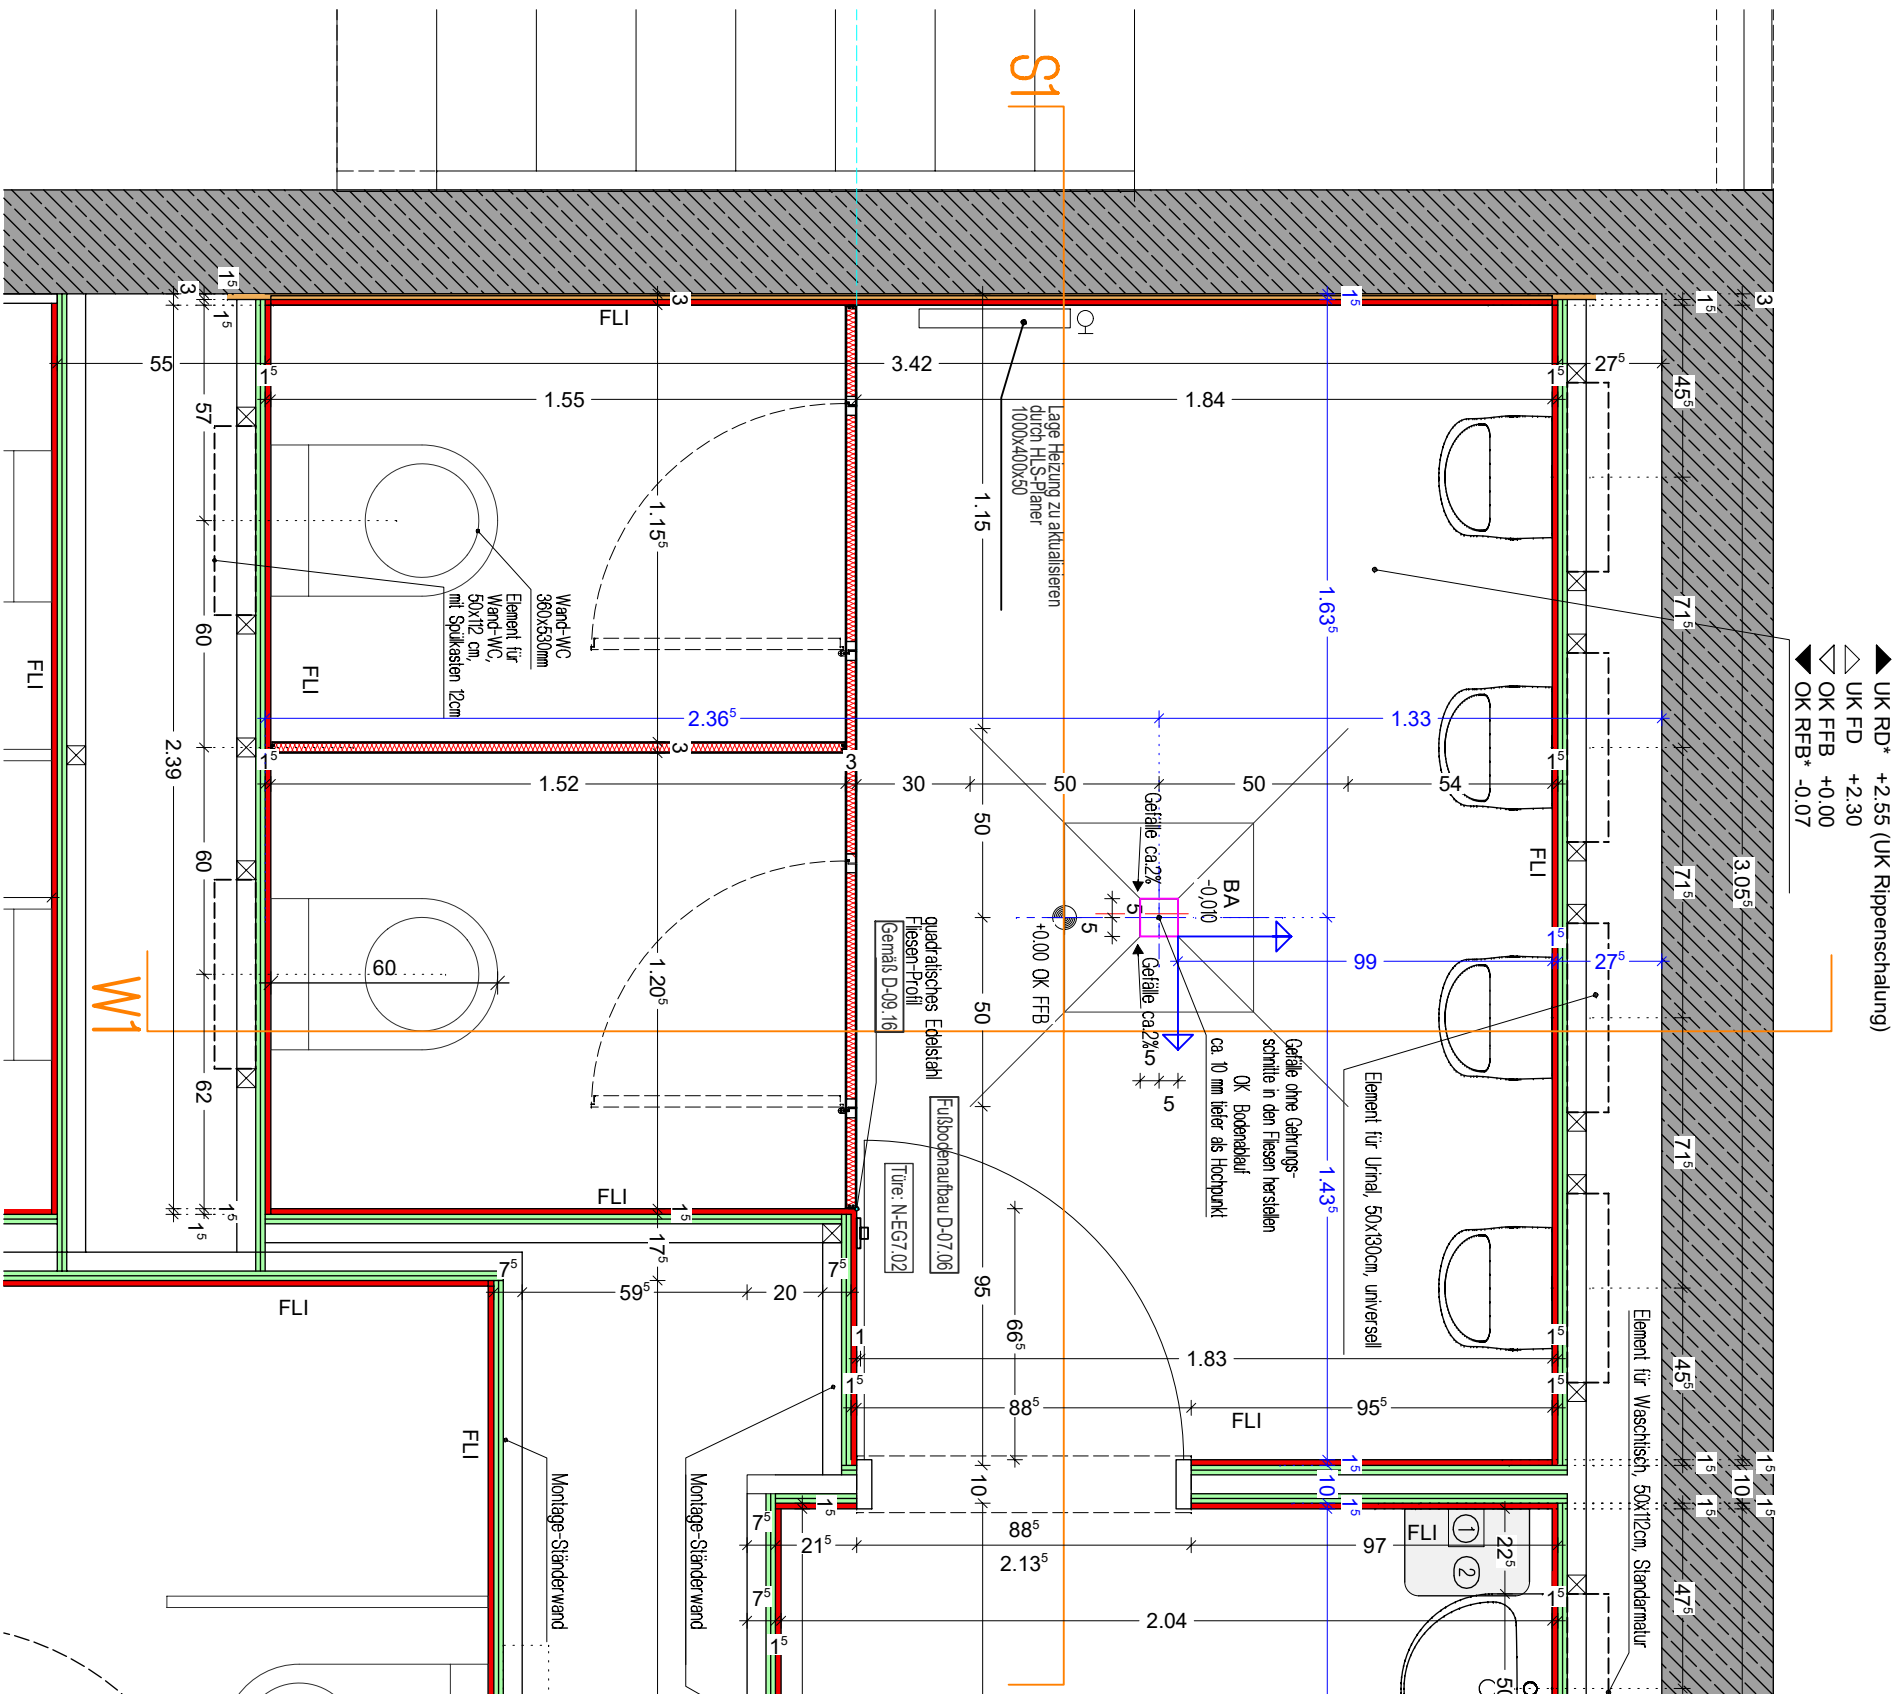


Ansicht W1

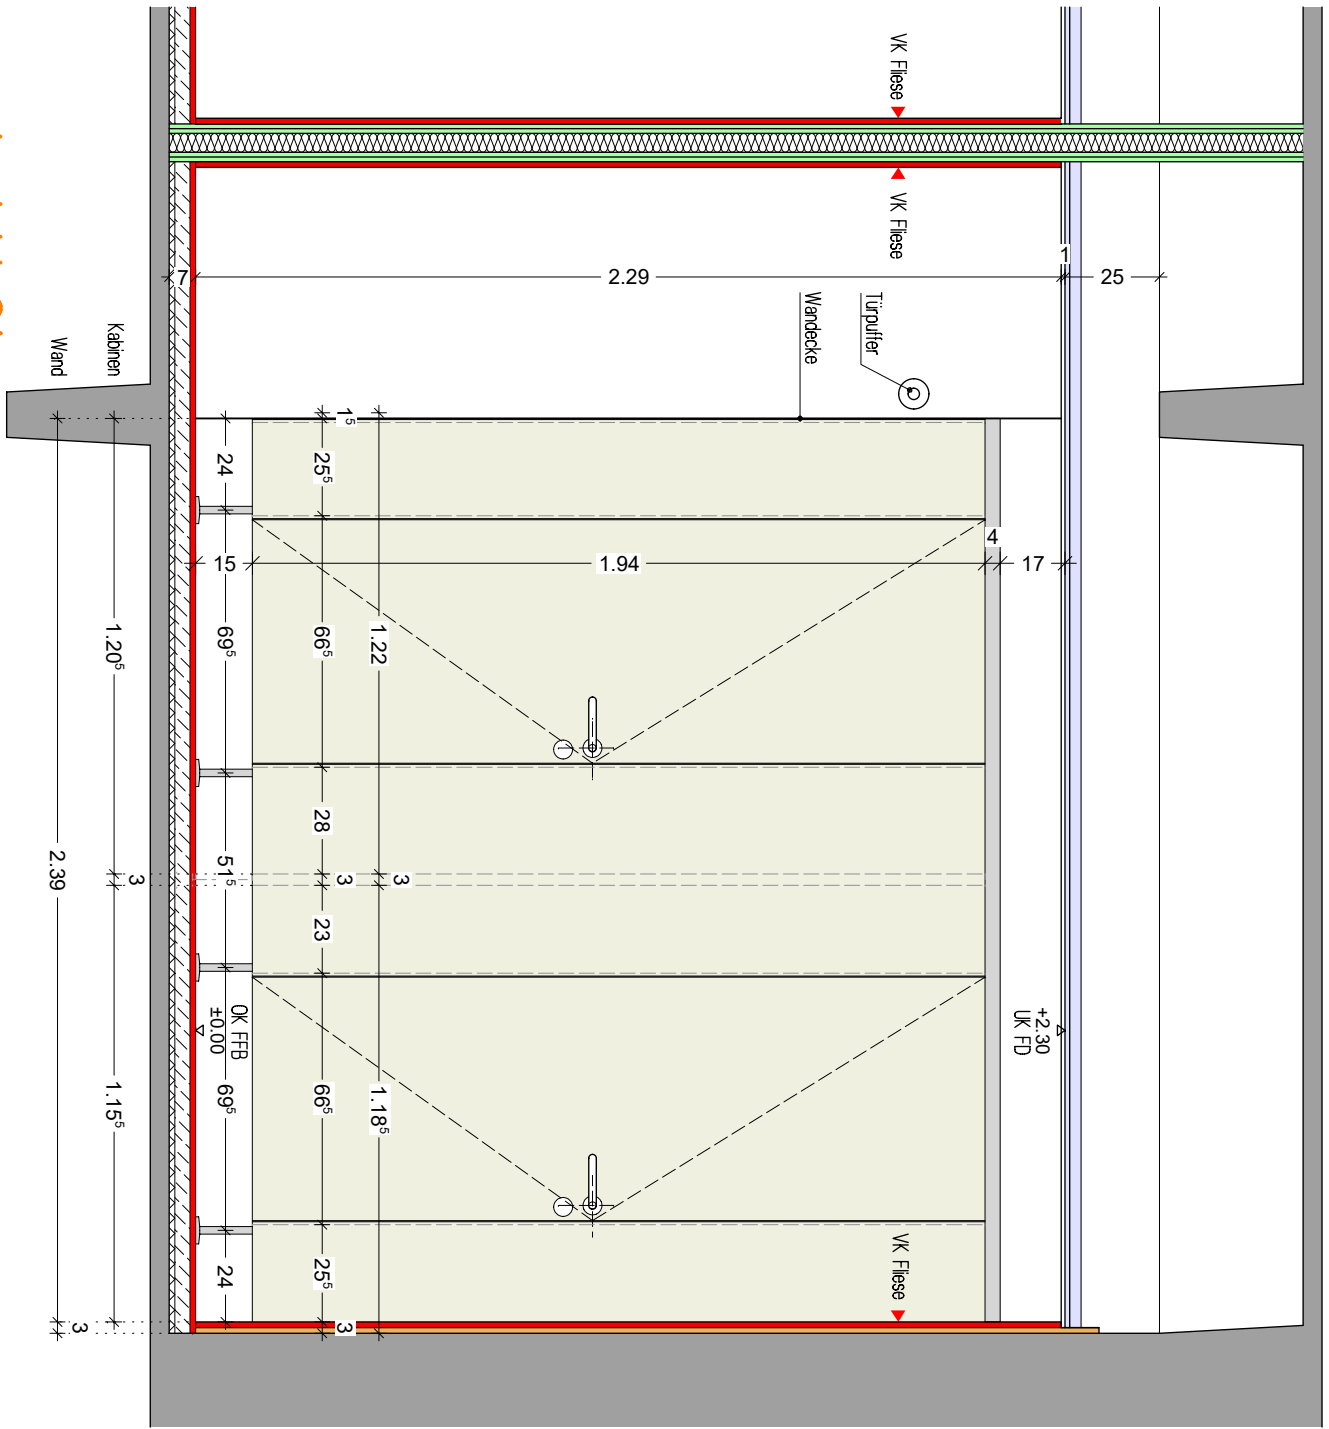


Ansicht S1


BAUVORHABEN GERALSANIERUNG SCHULZENTRUM GERETSRIED	GER-GS 6+8. BA	PLANNUMMER D-10.02	INDEX	MASSTAB 1:20	DATUM 30.01.2025	GEZEICHNET PL	INDEX	DATUM	GEZ.	ÄNDERUNG
							FG	25.11.2025	LD	Freigabe durch den Bauherrn
PLANINHALT										
V/H- WC-Trennwände N-EG 7										

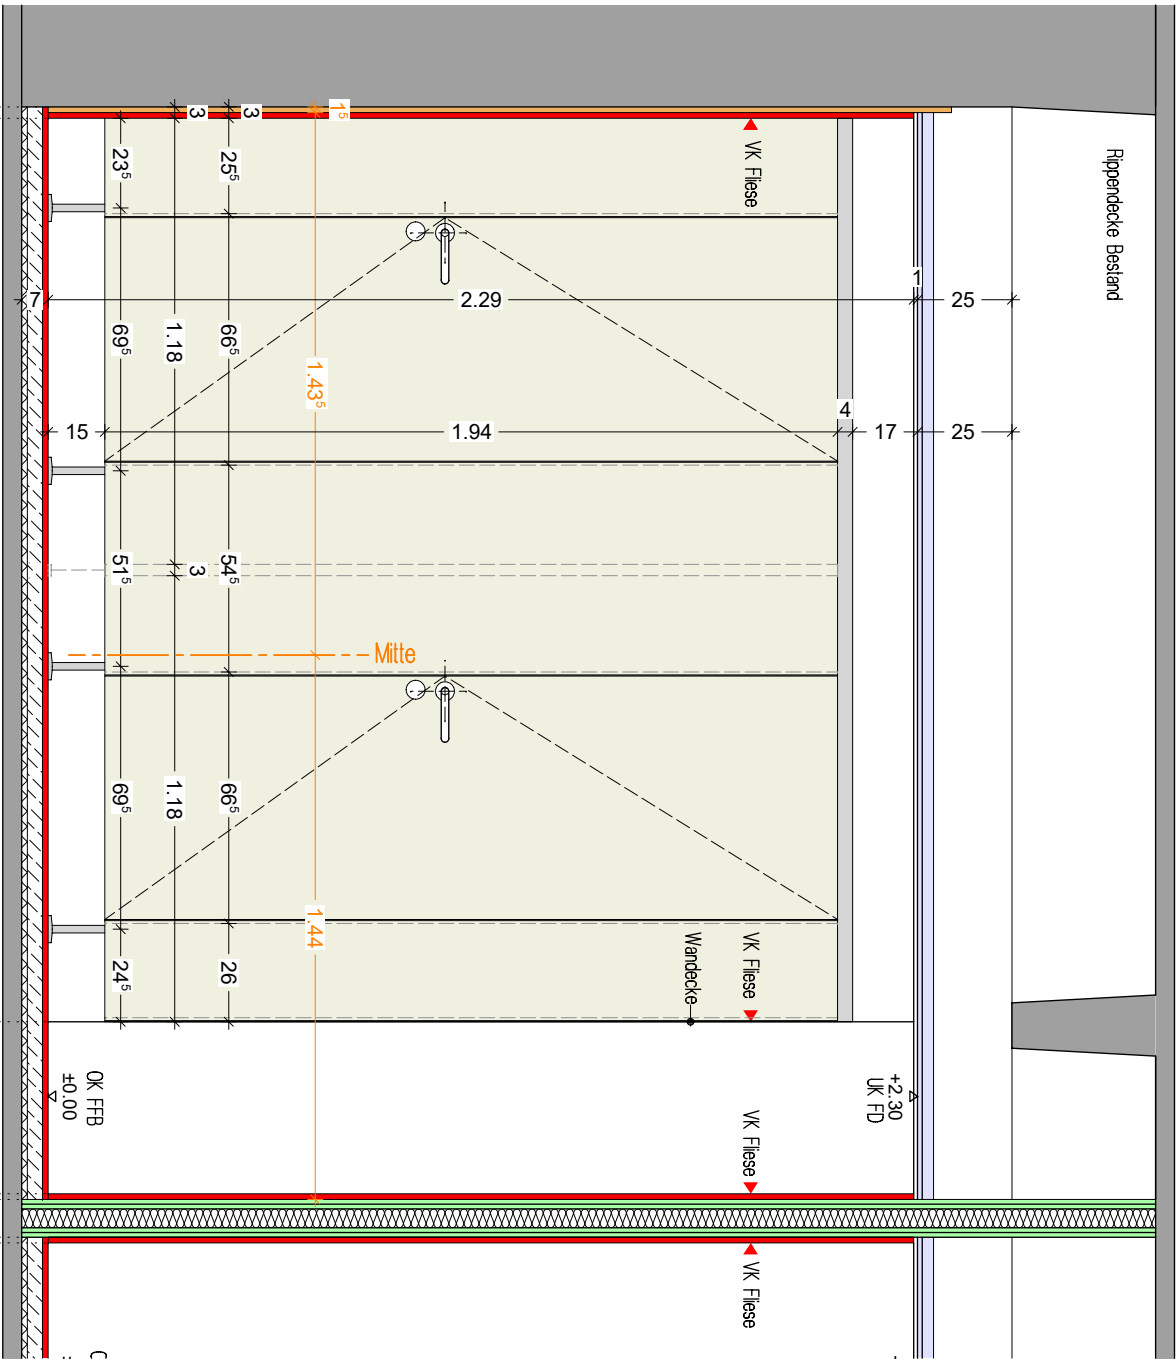


Ansicht N1

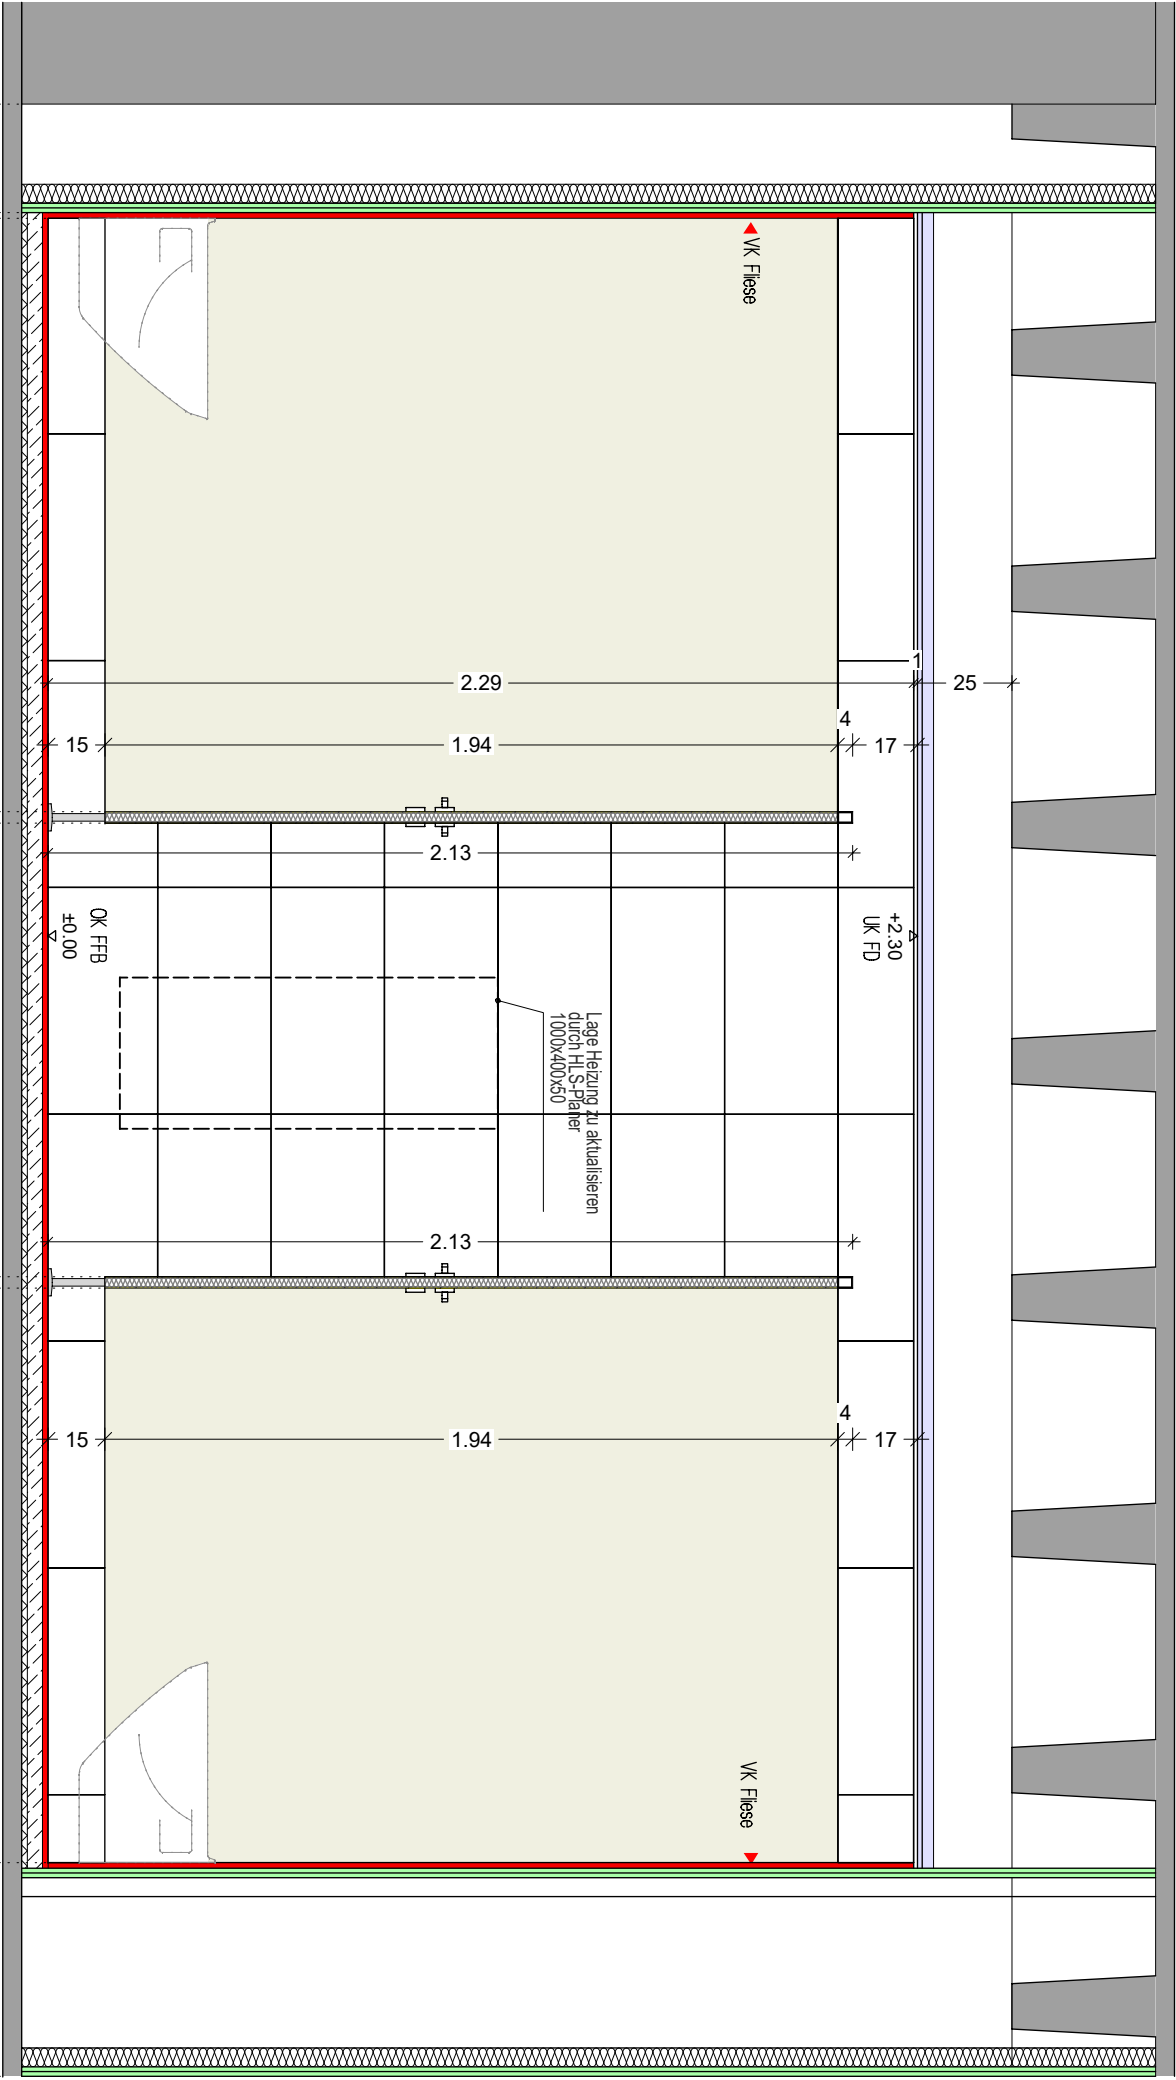

Ansicht W1

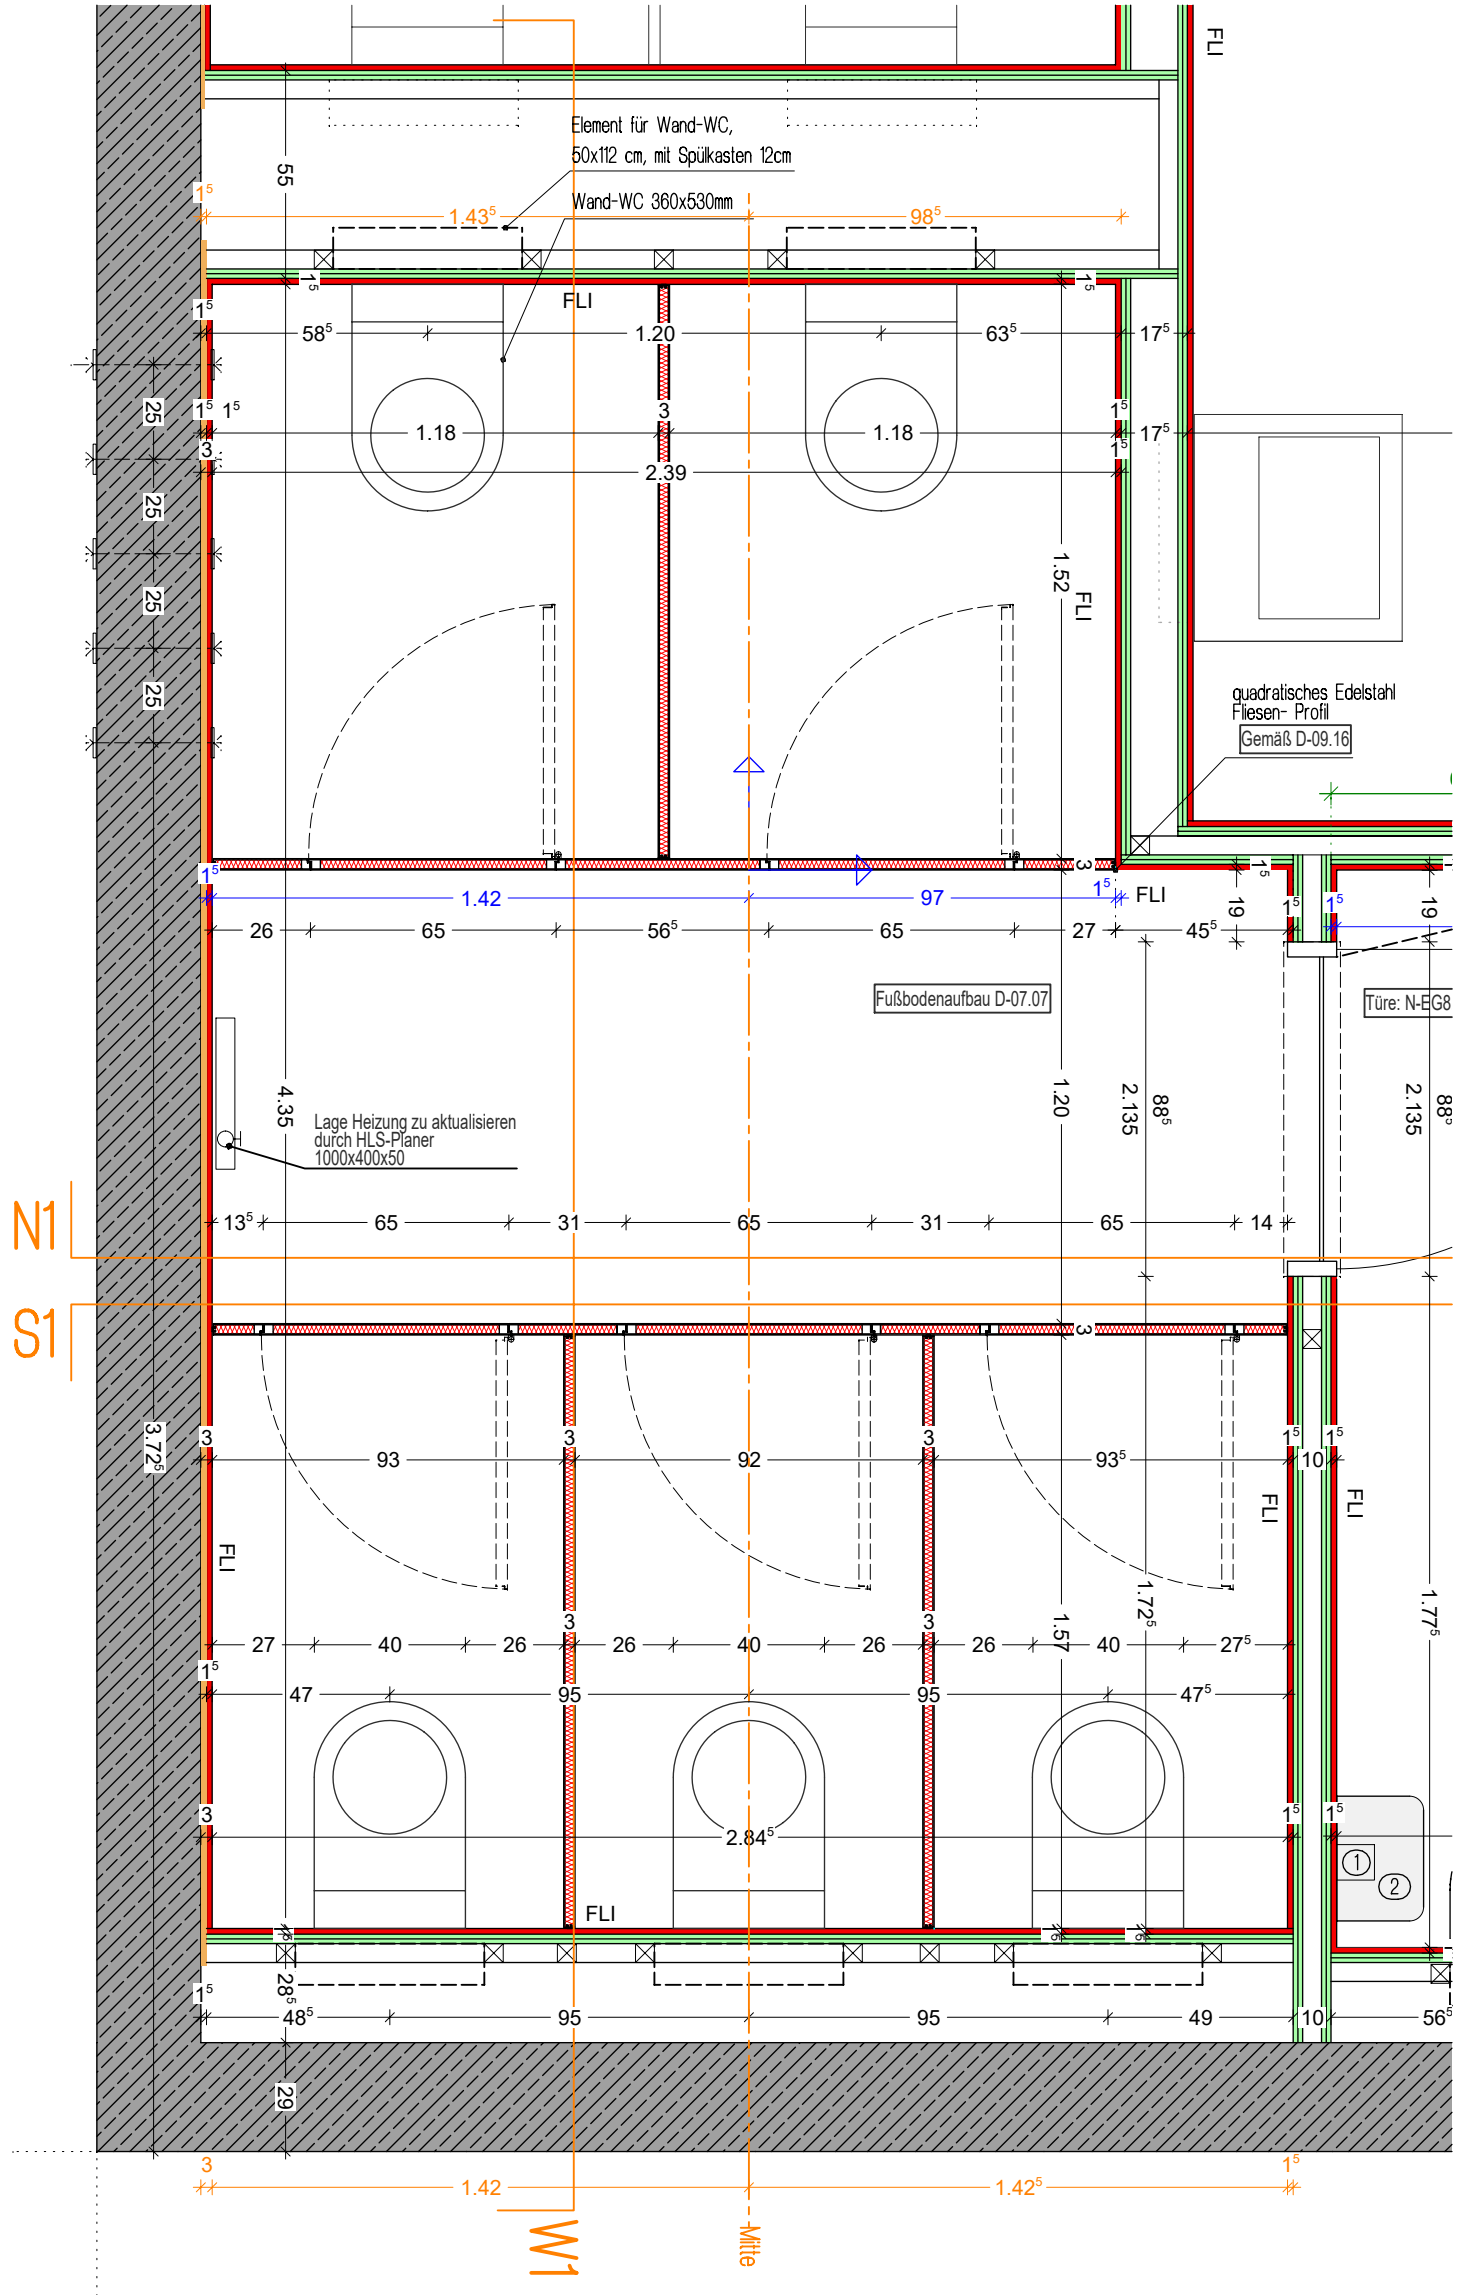

N1
S1

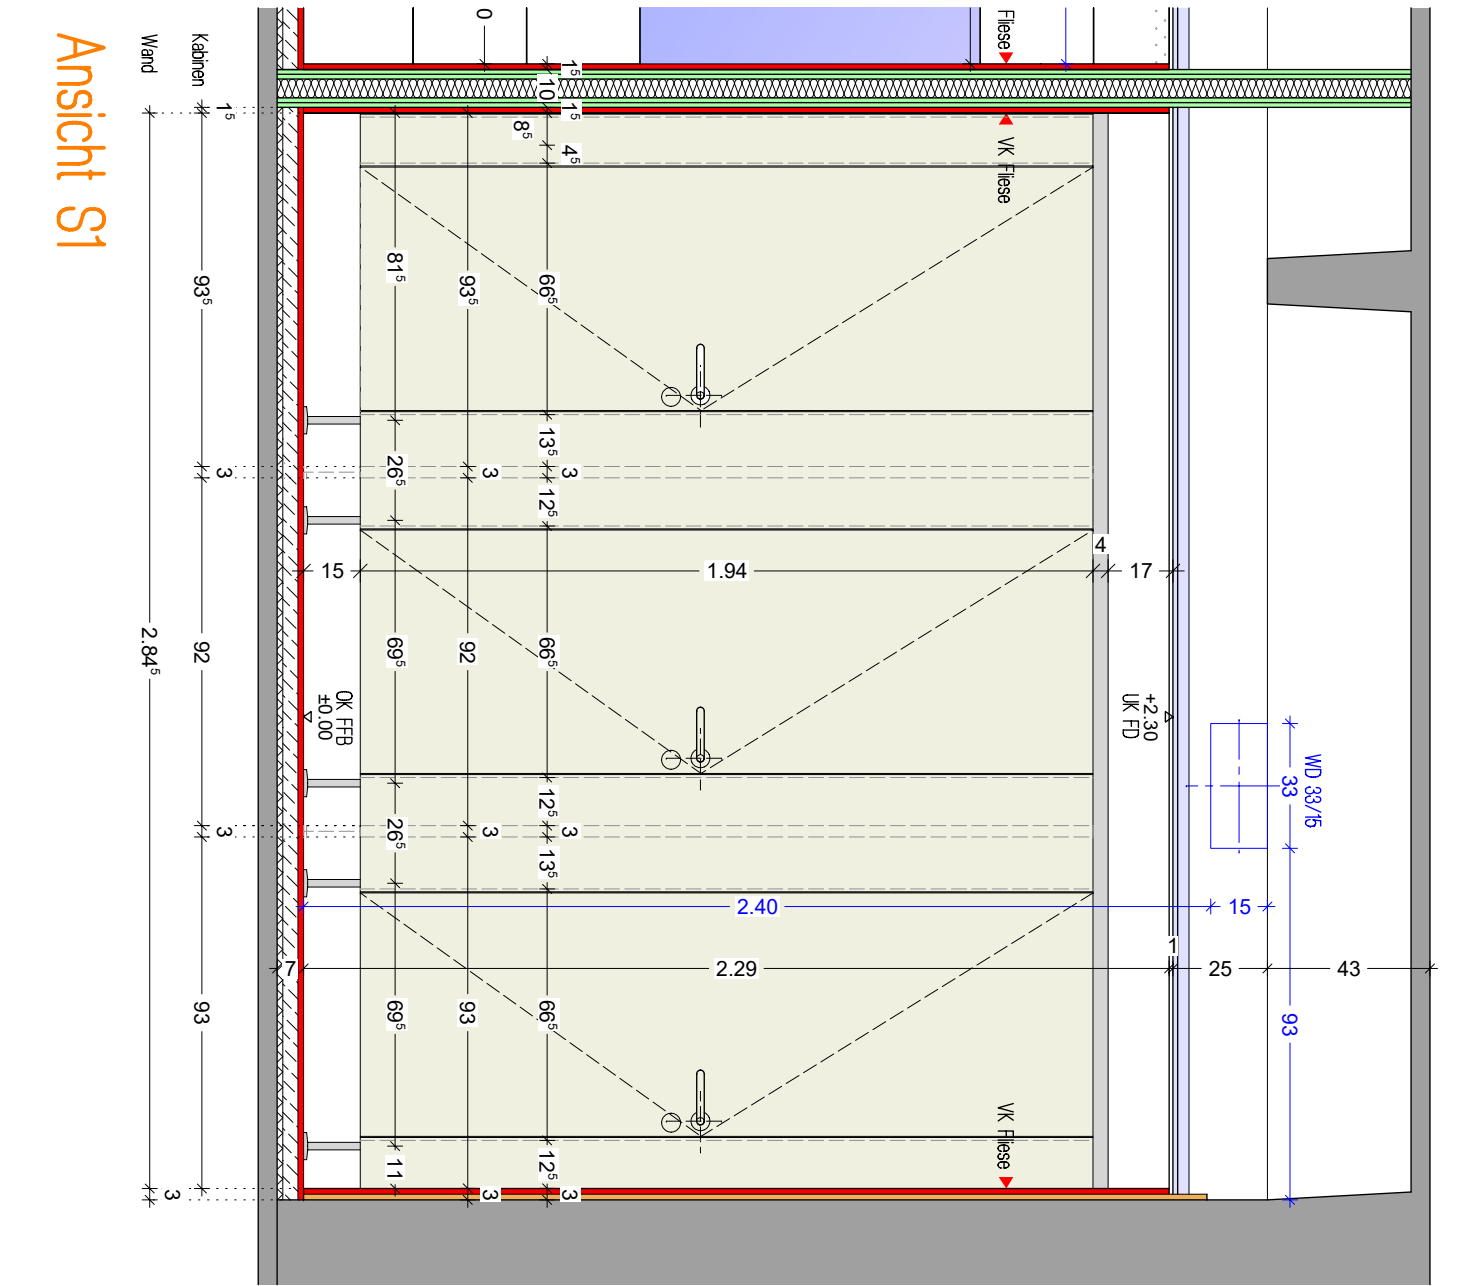

Ansicht S1

BAUVORHABEN	GER-GS 6+8. BA	PLANNUMMER	D-10.03	INDEX		MASSTAB	1:20	DATUM	30.01.2025	GEZEICHNET	PL	INDEX	DATUM	GEZ.	ÄNDERUNG
GENERALSANIERUNG SCHULZENTRUM GERETSRIED												FG	25.11.2025	LD	Freigabe durch den Bauherrn
PLANINHALT															
V/H- WC-Trennwände N-EG 8															
				ALLE MASSE SIND VERANTWORTLICH ZU PRÜFEN BZW. AM BAU ZU NEHMEN. FÜR DIE RICHTIGKEIT UND EINHALTUNG DER MASSE HAFTET DER UNTERNEHMER.											