


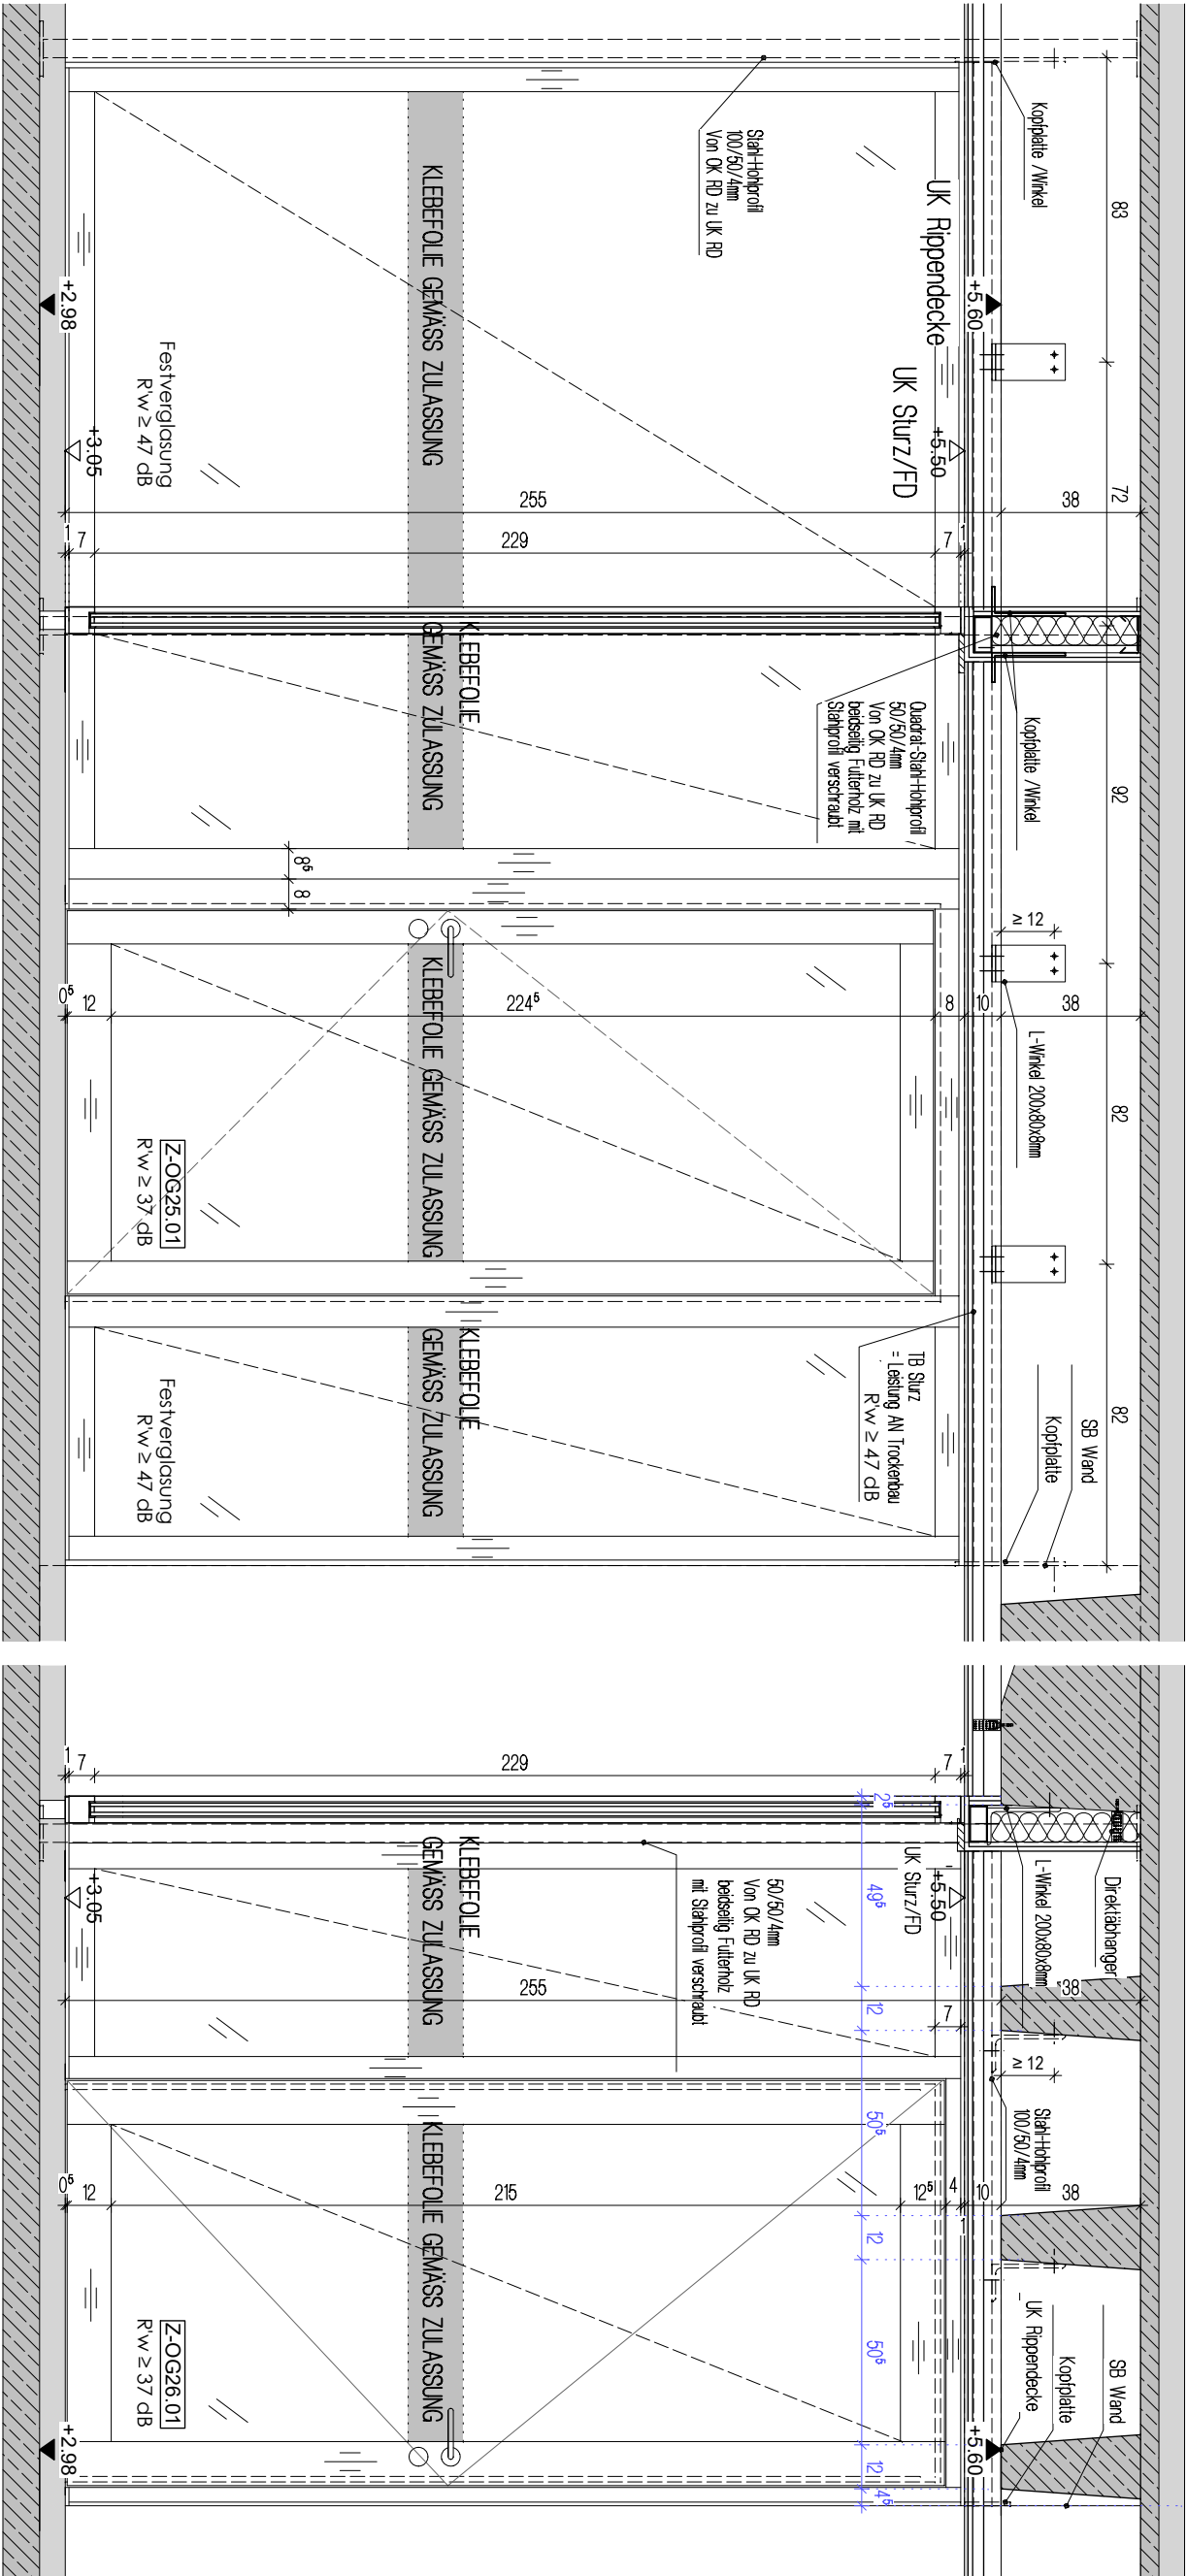

Ansicht 1

Klasse Z-OG 26

Marktplatz Z-OG 21

Ansicht 2

Klasse Z-OG 25

Klasse Z-OG 26

BAUVORHABEN GER-GS 6+8. BA
GENERALSANIERUNG SCHULZENTRUM GERETSRIED

PLANNUMMER
D-12.02

INDEX

MASSTAB

1:20

DATUM

26.08.2024

GEZEICHNET
PL

INDEX
FG


DATUM
28.02.2025

GEZ.
PL



ÄNDERUNG
Freigabe durch den Bauherrn

PLANINHALT
KLA-V/H-Tür Z-OG25.01/Z-OG26.01

ALLE MASSE SIND VERANTWORTLICH ZU PRÜFEN BZW. AM
BAU ZU NEHMEN. FÜR DIE RICHTIGKEIT UND EINHALTUNG DER
MASSE HAFTET DER UNTERNEHMER.

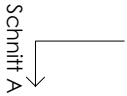

ALLE MASSE SIND VERANTWORTLICH ZU PRÜFEN BZW. AM
BAU ZU NEHMEN. FÜR DIE RICHTIGKEIT UND EINHALTUNG DER
MASSE HAFTET DER UNTERNEHMER.

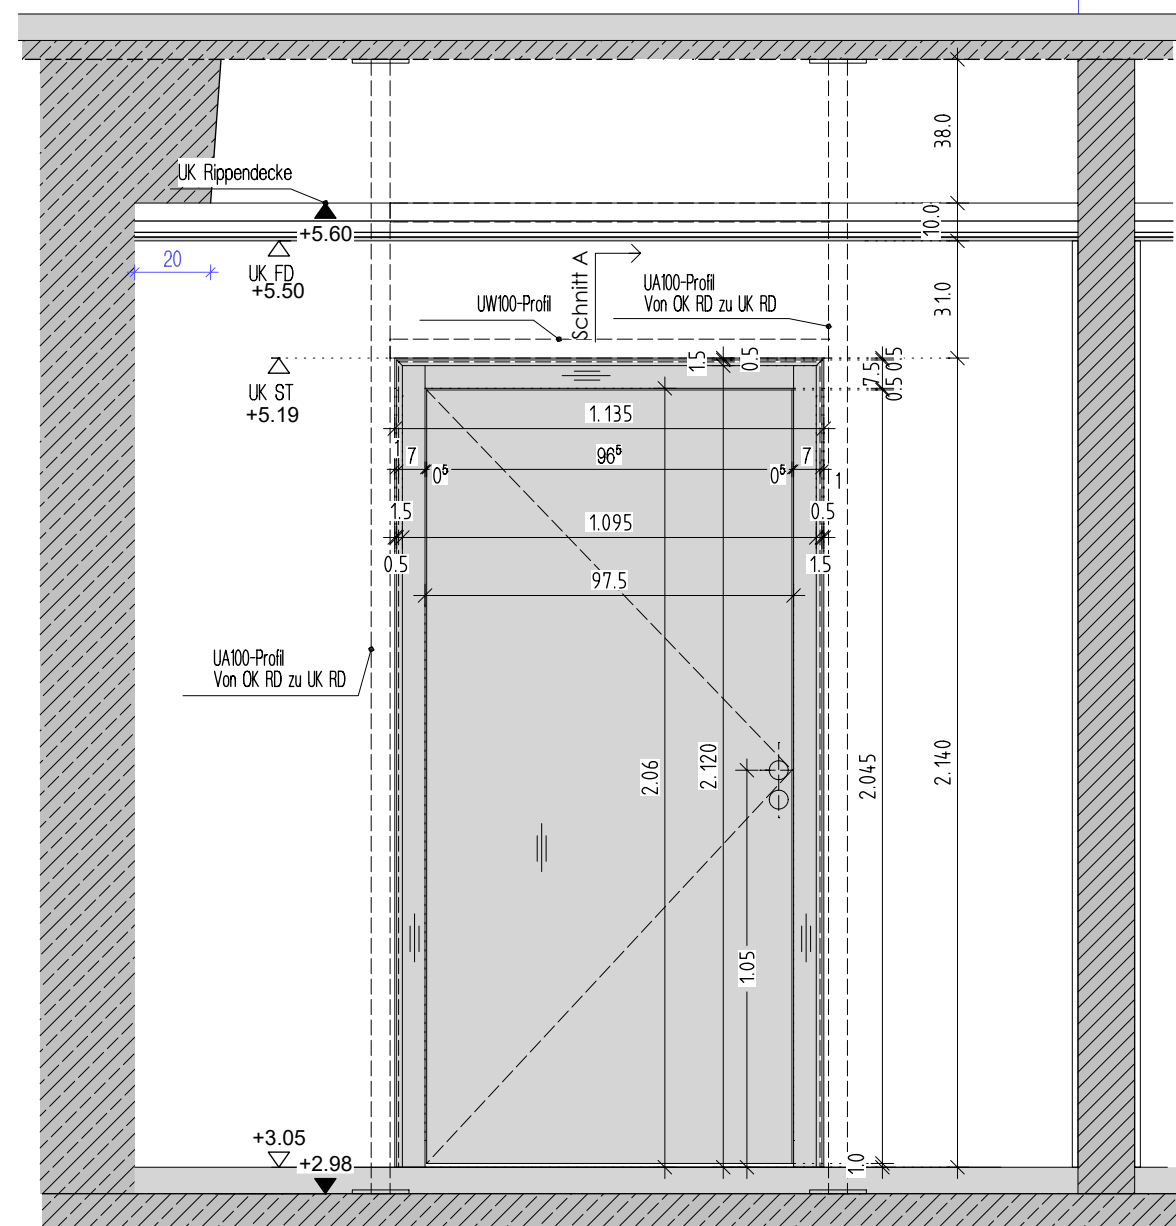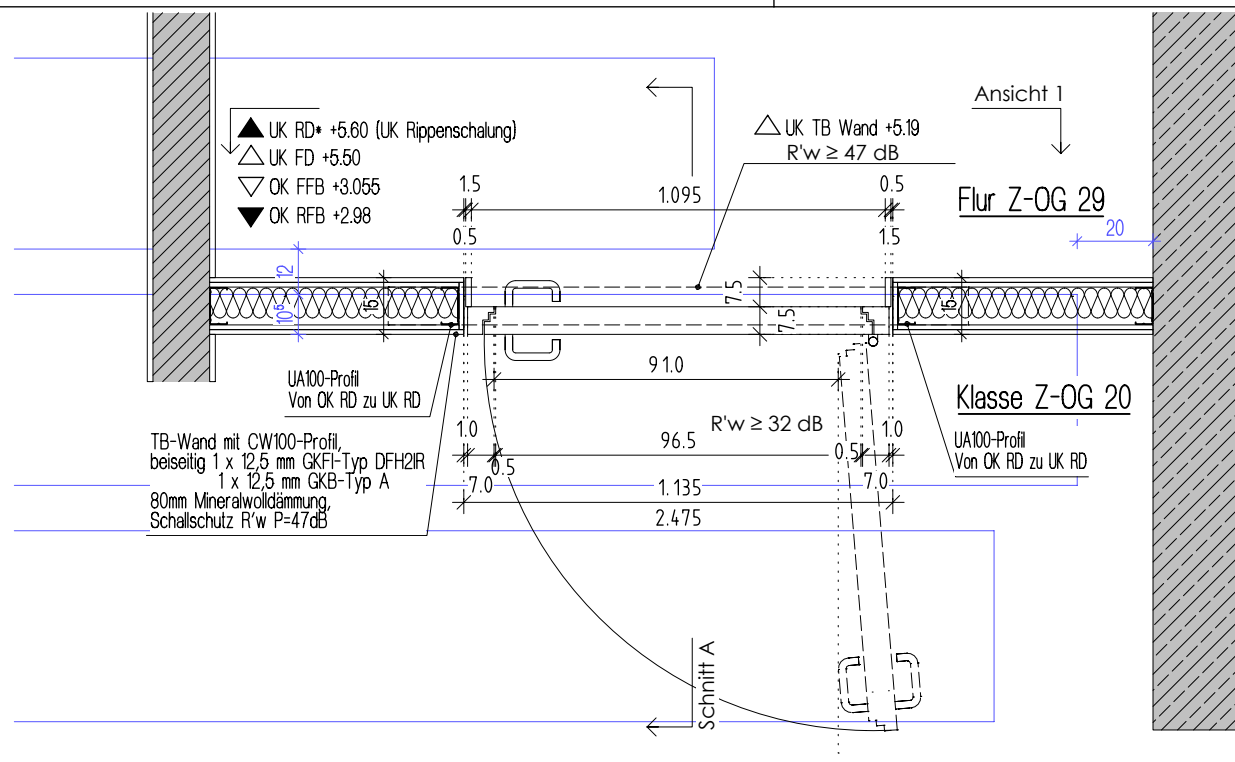


Ansicht 1, vor Flur(Z-OG 29)

Detailzeichnung beispielhaft für mehrere Türen.
Türen variieren in der Einbausituation und der Größe,
siehe Eintragung im Grundriss

Die Angaben der Türliste und Werkplan sind zwingend einzuhalten und sind vorrangig gegenüber evtl. widersprüchlicher Eintragungen in dieser Zeichnung (Zeichnung kann leicht differieren).

Statik- und Brandschutzangaben sind den Werkplänen zu entnehmen.

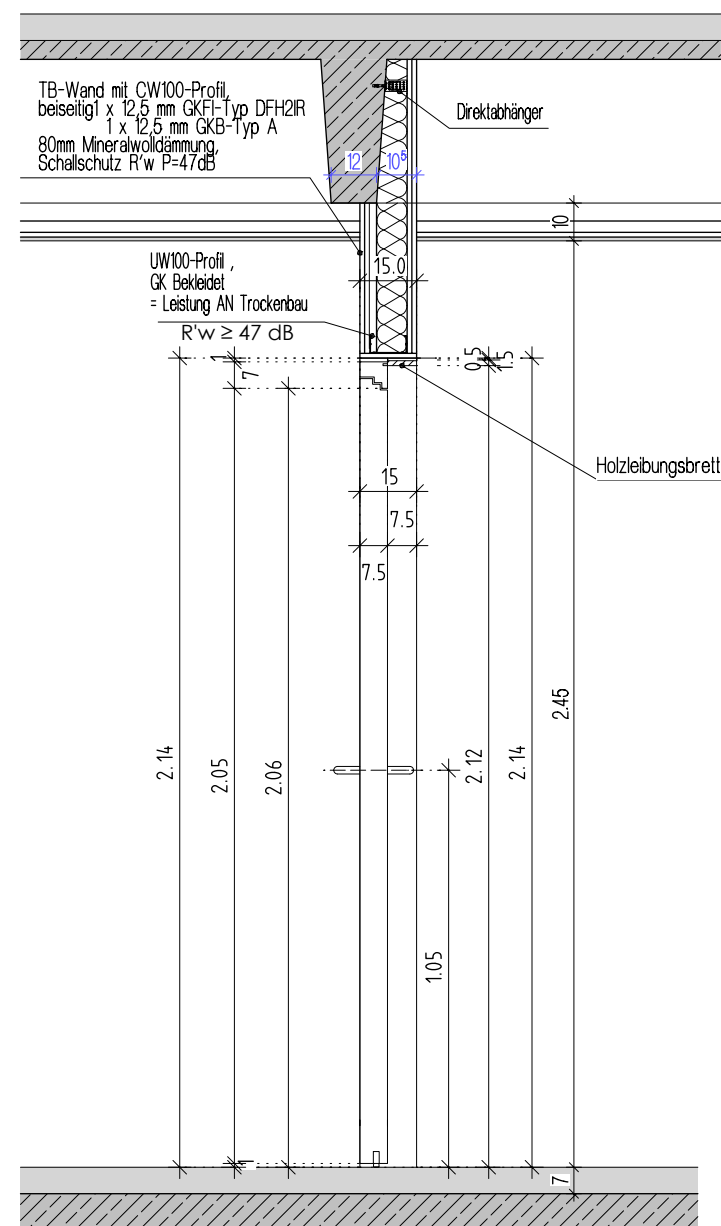

Klasse Z-OG 20

Flur Z-OG 29



Schnitt A

Türen mit HSZ,T0,DIN R:

- Z-OG 17.01, $R'w \geq 32$ dB
- Z-OG 17.02, $R'w \geq 32$ dB
- Z-OG 19.01, $R'w \geq 37$ dB
- Z-OG 20.01, $R'w \geq 32$ dB
- Z-OG 29.01, $R'w \geq 0$ dB
- Z-OG 31.01, $R'w \geq 32$ dB
- Z-OG 31.02, $R'w \geq 37$ dB
- Z-OG 35.01, $R'w \geq 37$ dB
- Z-EG 12.01, $R'w \geq 0$ dB
- Z-EG 13.01, $R'w \geq 0$ dB



Türen mit HSZ,T0,DIN L:
-Z-OG 36.01, R'w ≥ 32 dB

[illegible]

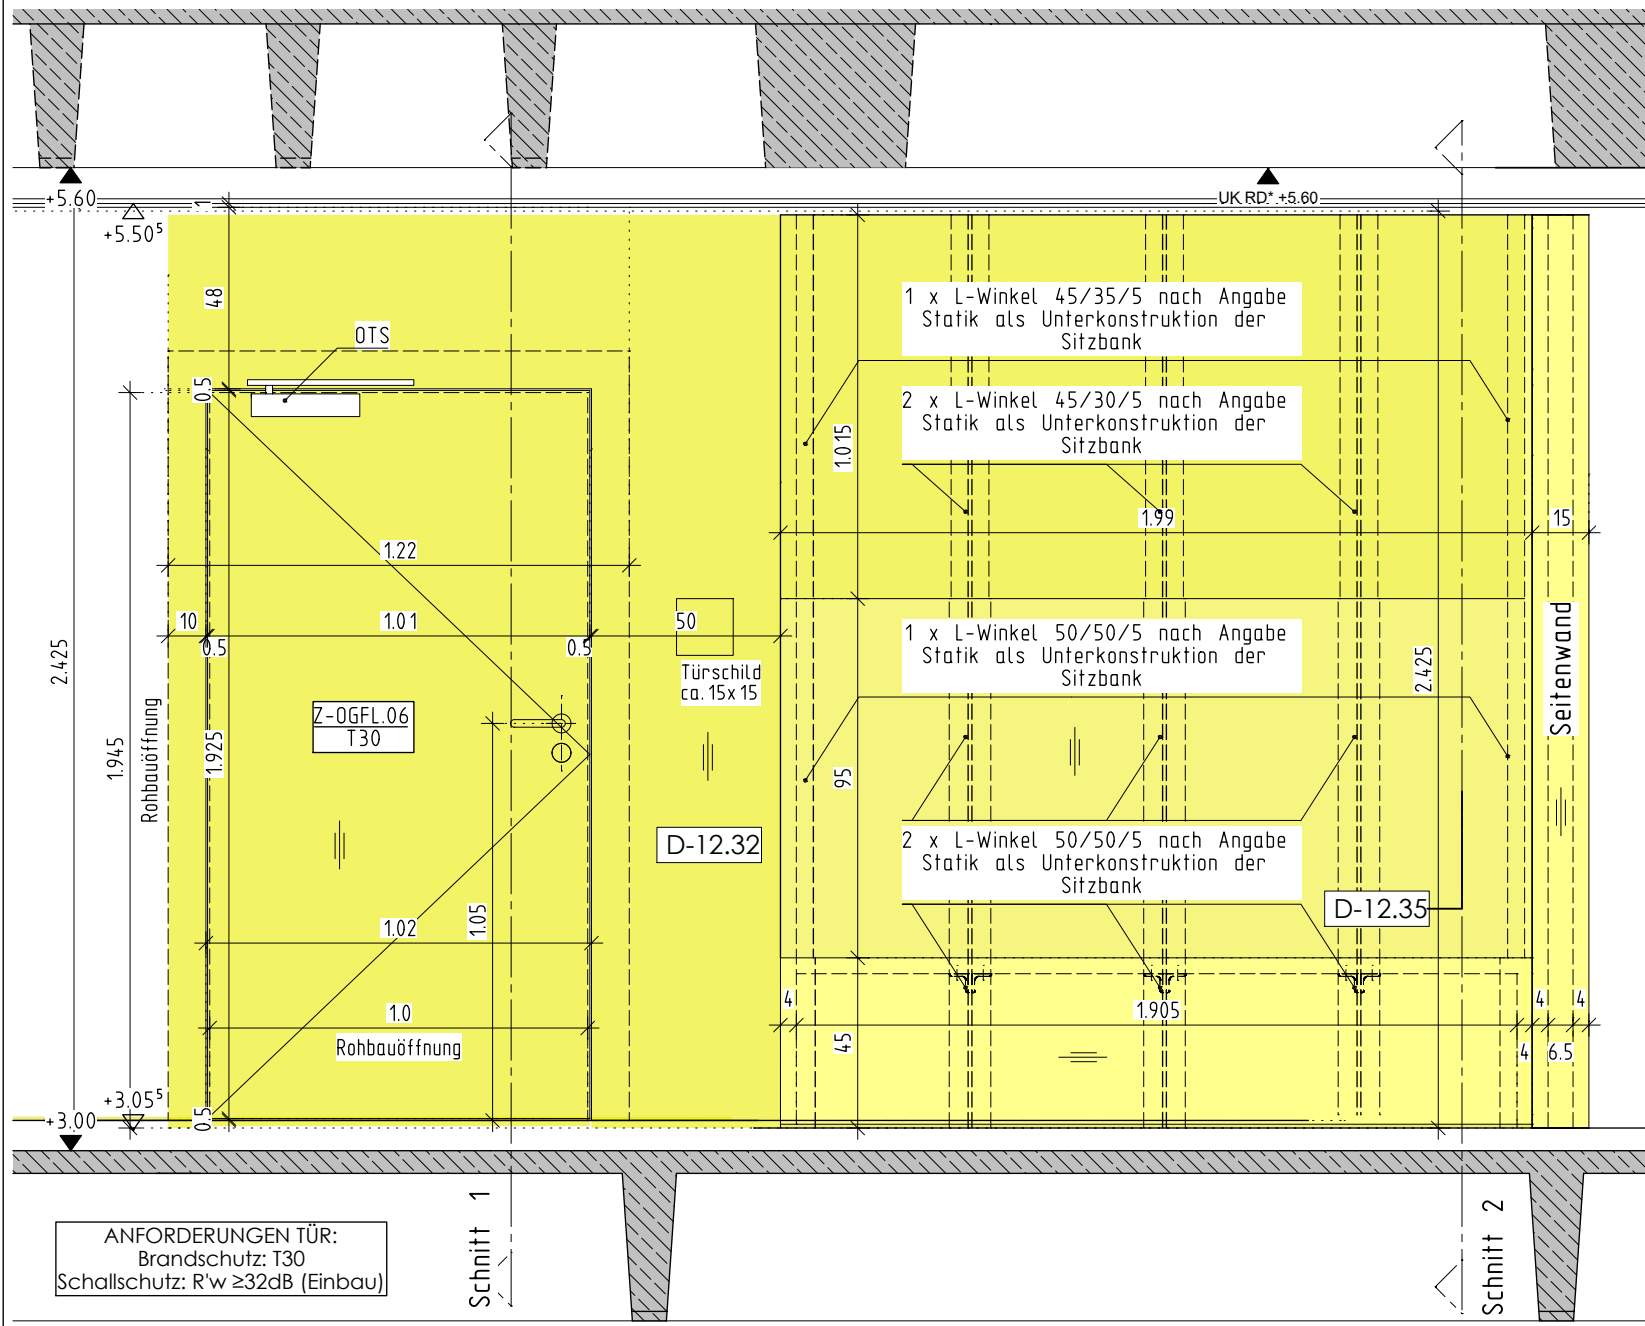
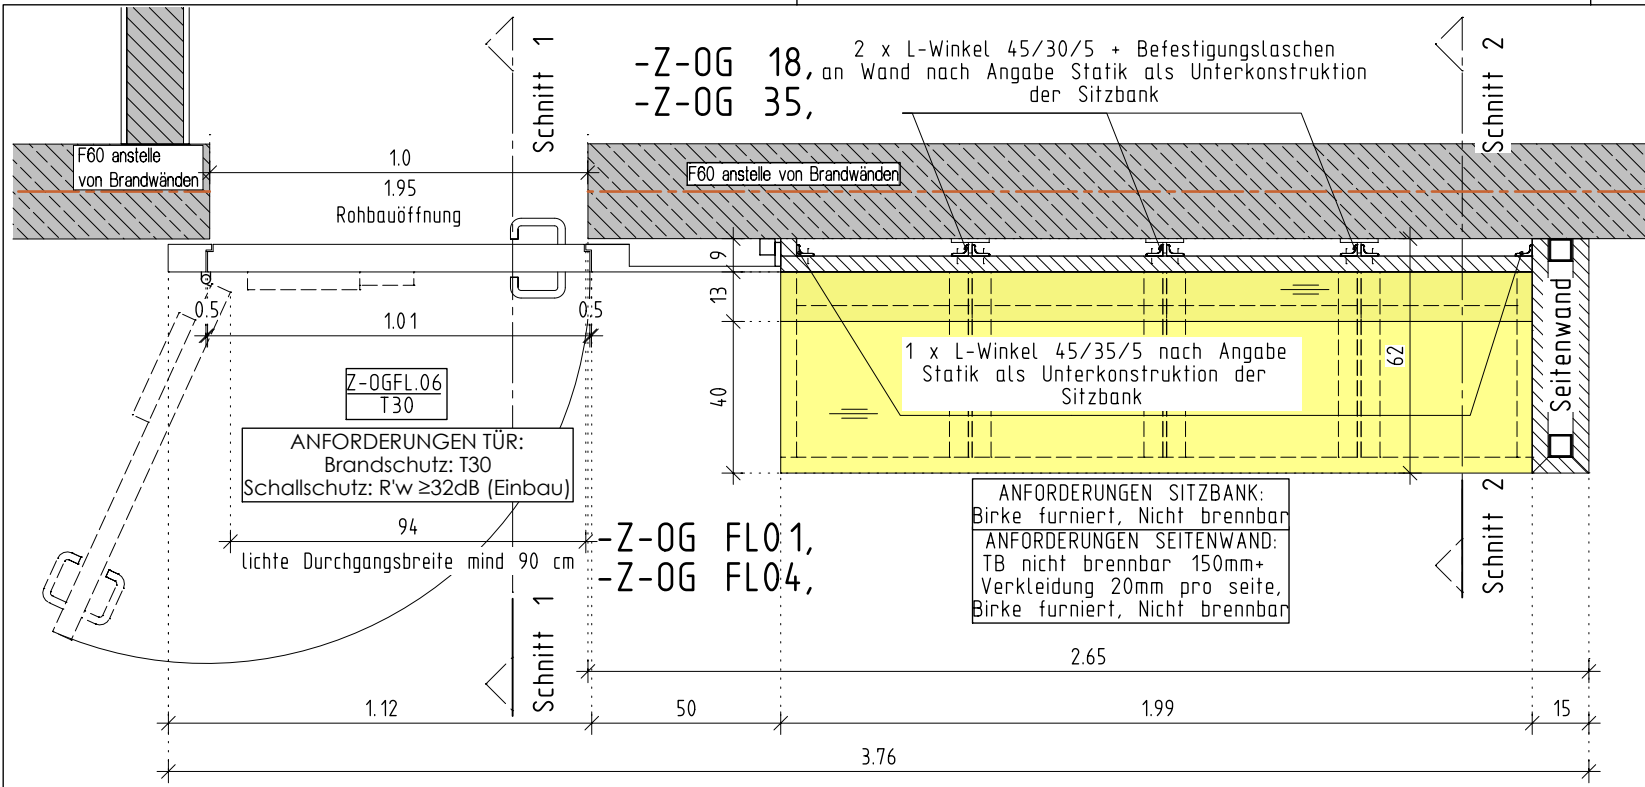


Türen mit Sitzbank/Seitenwand:
-Z-OG FL.01,T30RS, AHST , Gespiegelt, R'w ≥32dB
-Z-OG FL.06,T30, AHST , R'w ≥32dB




Rohbauöffnungen und Fertigfussbodenhöhen
sind dem Werkplangrundriss zu entnehmen

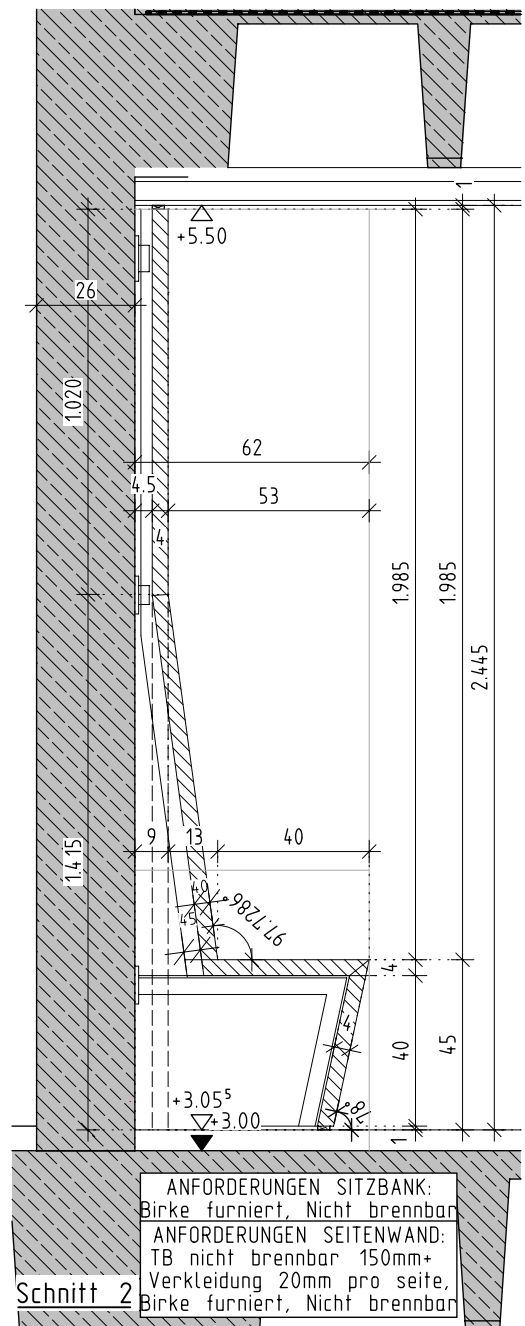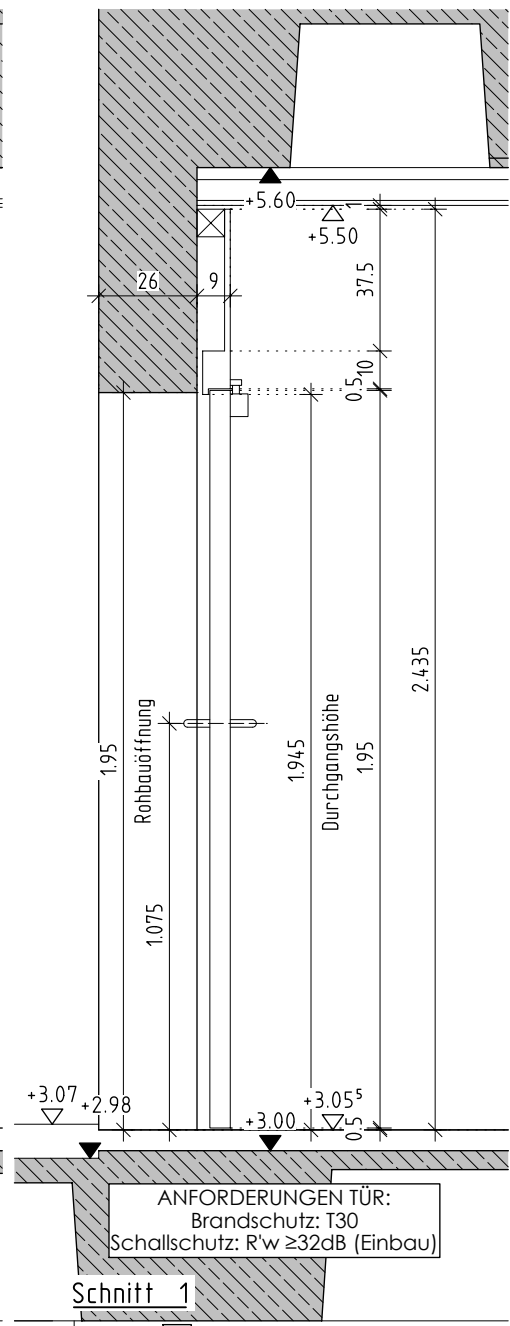

BAUVORHABEN	GER-GS 6+8. BA	PLANNUMMER	D-12.05	INDEX	MASSTAB	DATUM	GEZEICHNET	INDEX	DATUM	GEZ.	ÄNDERUNG
GENERALSANIERUNG SCHULZENTRUM GERETSRIED					1:20	26.08.2024	PL	FG	28.02.2025	PL	Freigabe durch den Bauherrn
PLANINHALT											
KLA-V/H-Tür Z-OGFL.06											
ALLE MASSE SIND VERANTWORTLICH ZU PRÜFEN BZW. AM BAU ZU NEHMEN. FÜR DIE RICHTIGKEIT UND EINHALTUNG DER MASSE HAFTET DER UNTERNEHMER.											

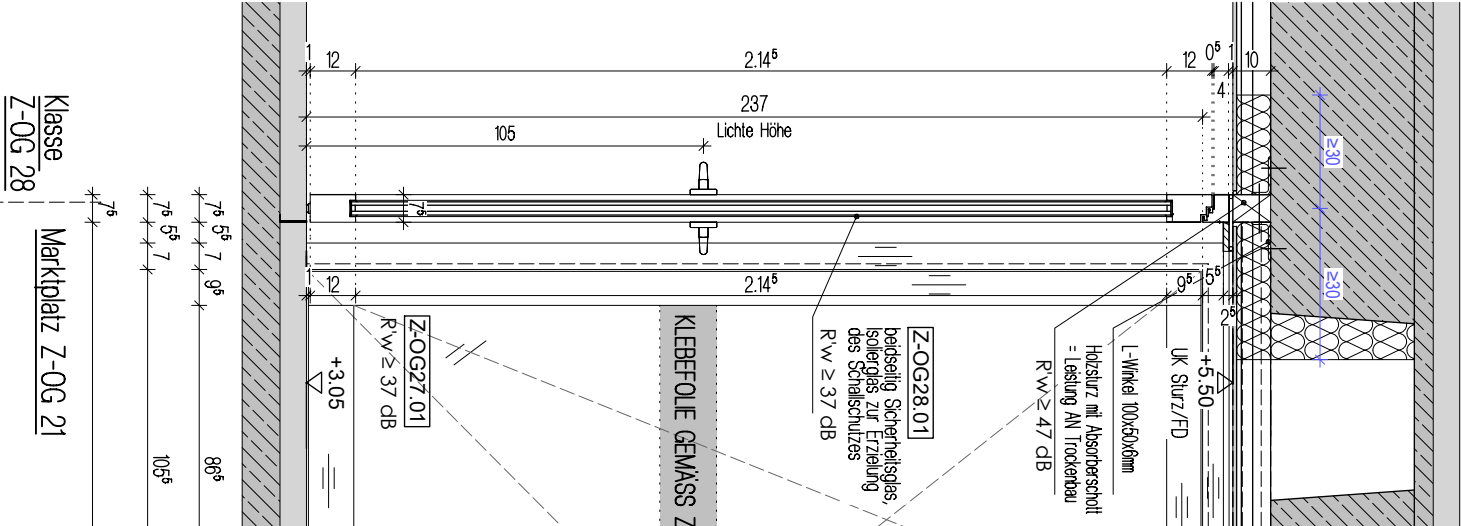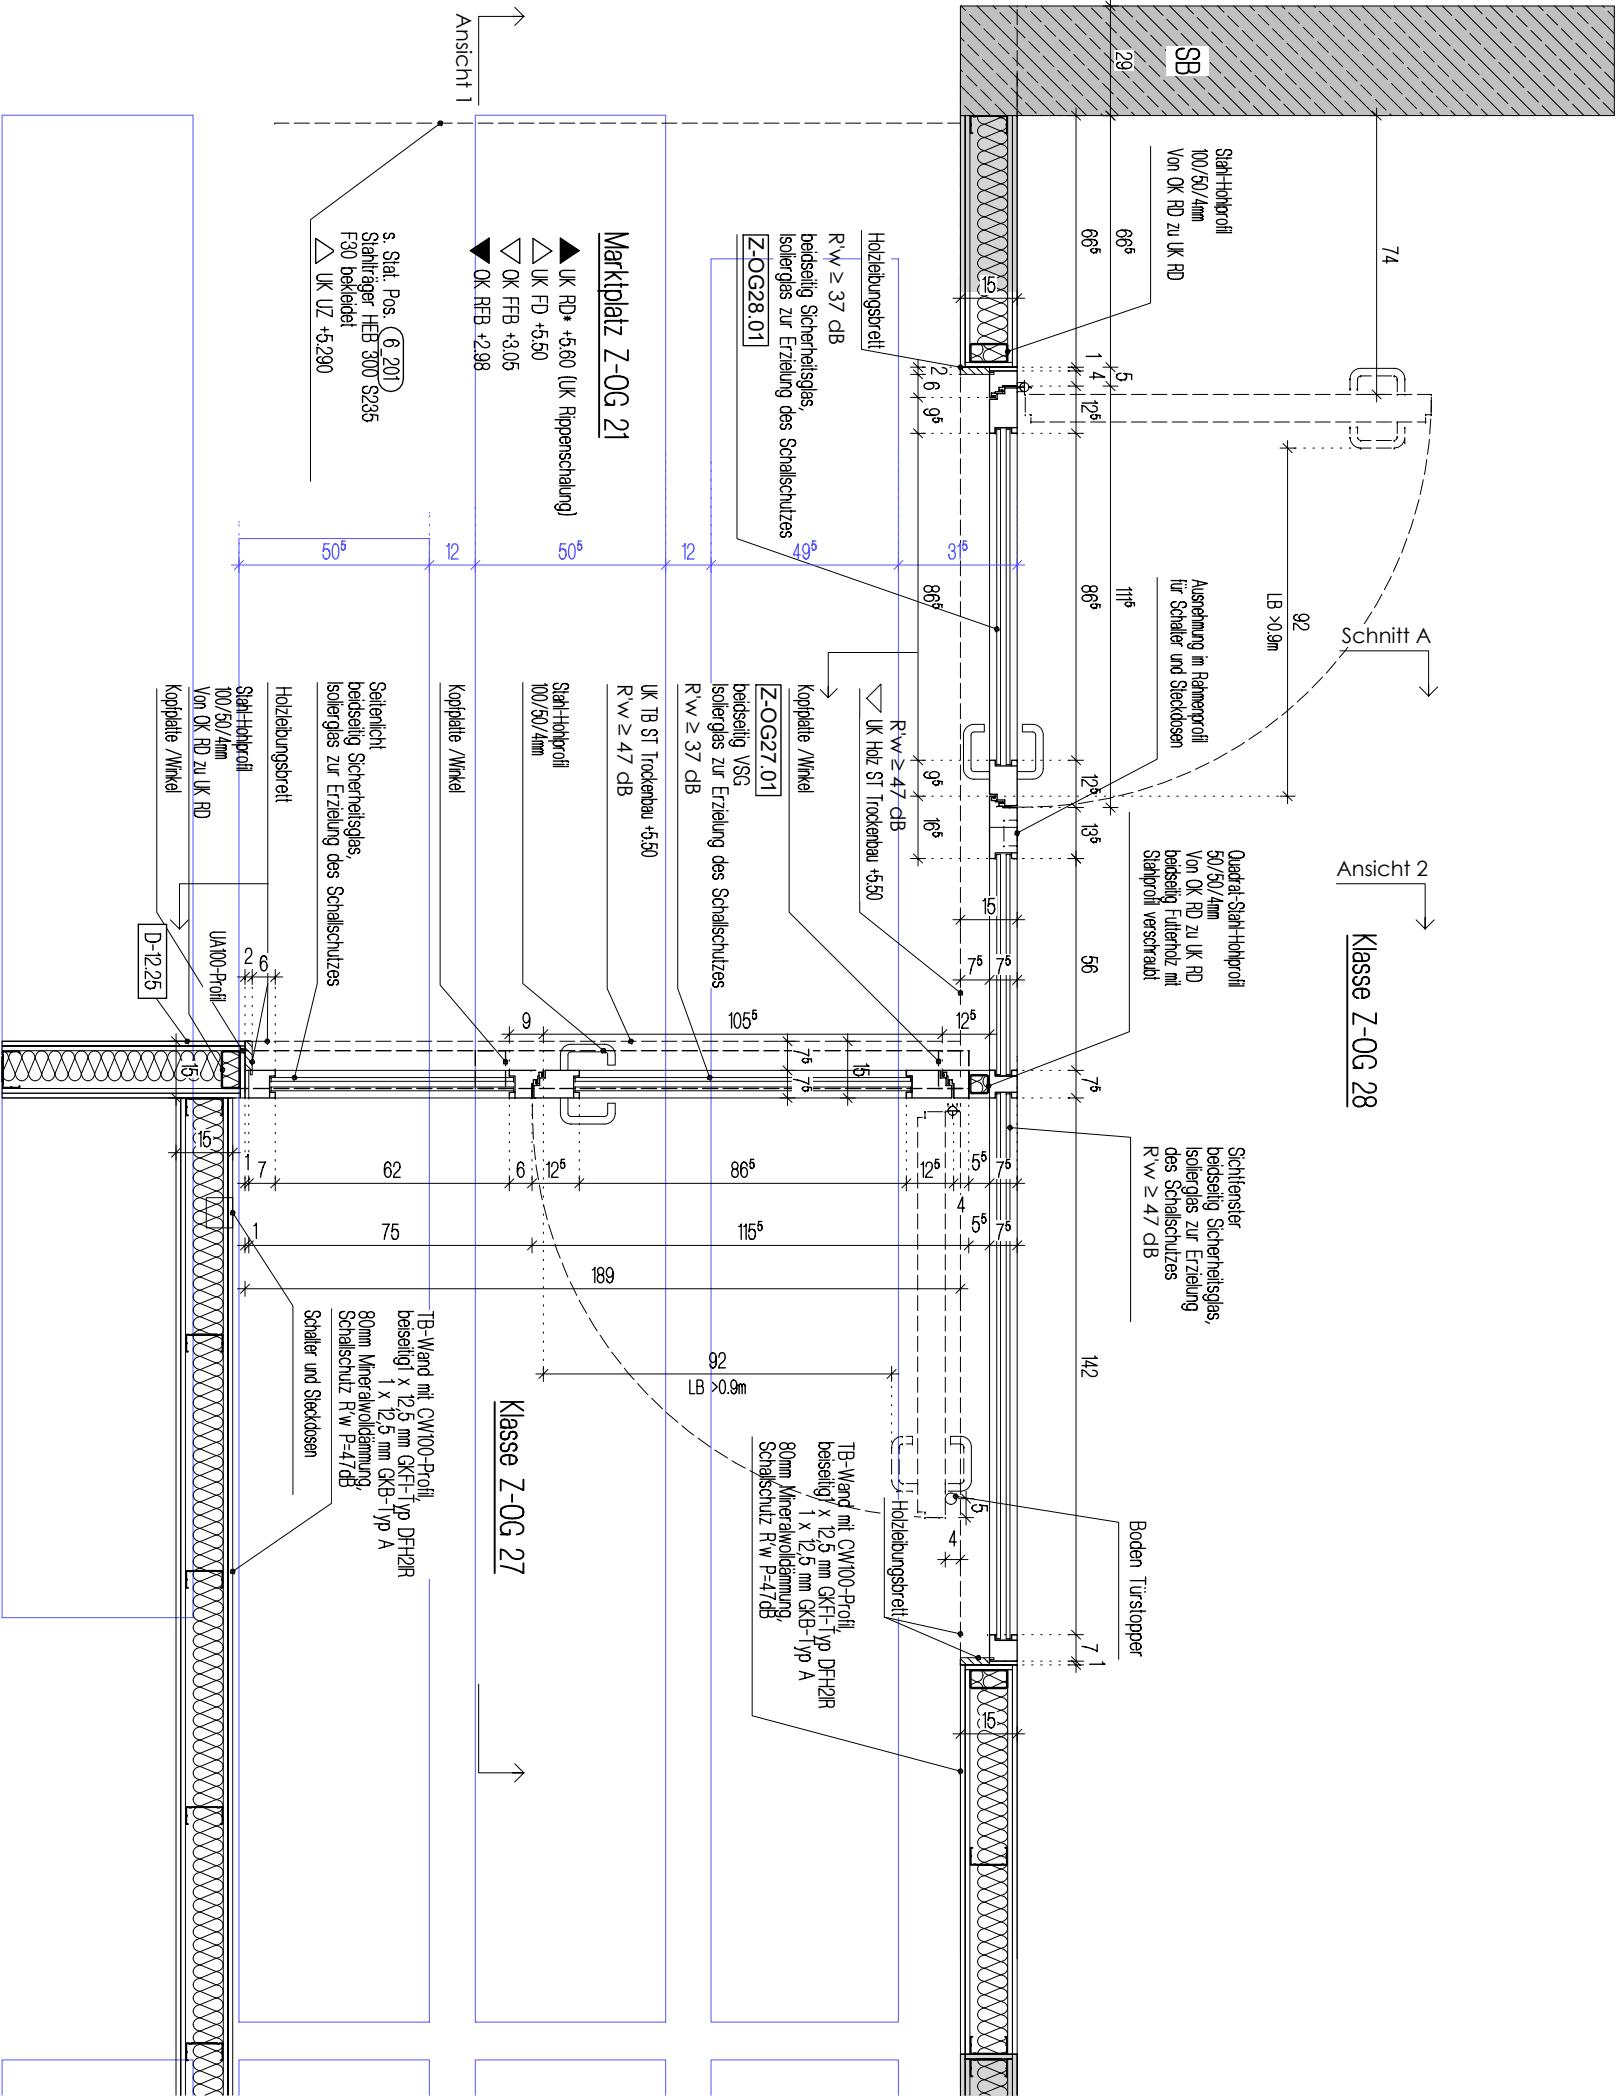

BAUVORHABEN GER-GS 6+8. BA GENERALSANIERUNG SCHULZENTRUM GERETSRIED	PLANNUMMER D-12.06	INDEX	MASSTAB 1:20	DATUM 26.08.2024	GEZEICHNET PL	INDEX	DATUM	GEZ.	ÄNDERUNG
						FG	28.02.2025	PL	Freigabe durch den Bauherrn
PLANINHALT KLA-V/H-Tür Z-OG27.01/Z-OG.28.01									
		ALLE MASSE SIND VERANTWORTLICH ZU PRÜFEN BZW. AM BAU ZU NEHMEN. FÜR DIE RICHTIGKEIT UND EINHALTUNG DER MASSE HAFTET DER UNTERNEHMER.							

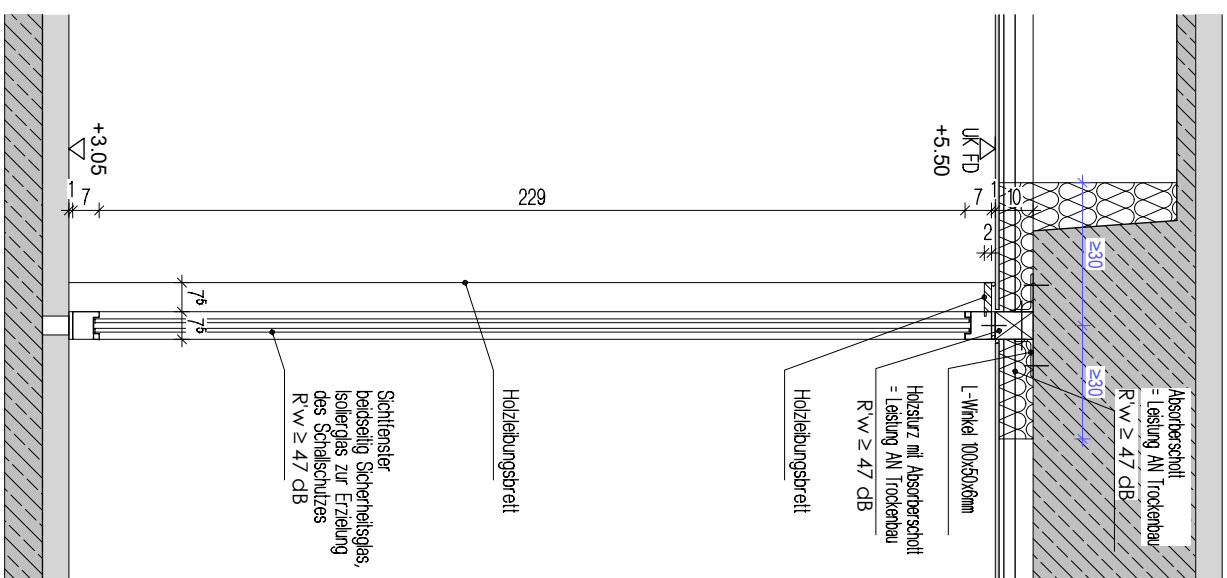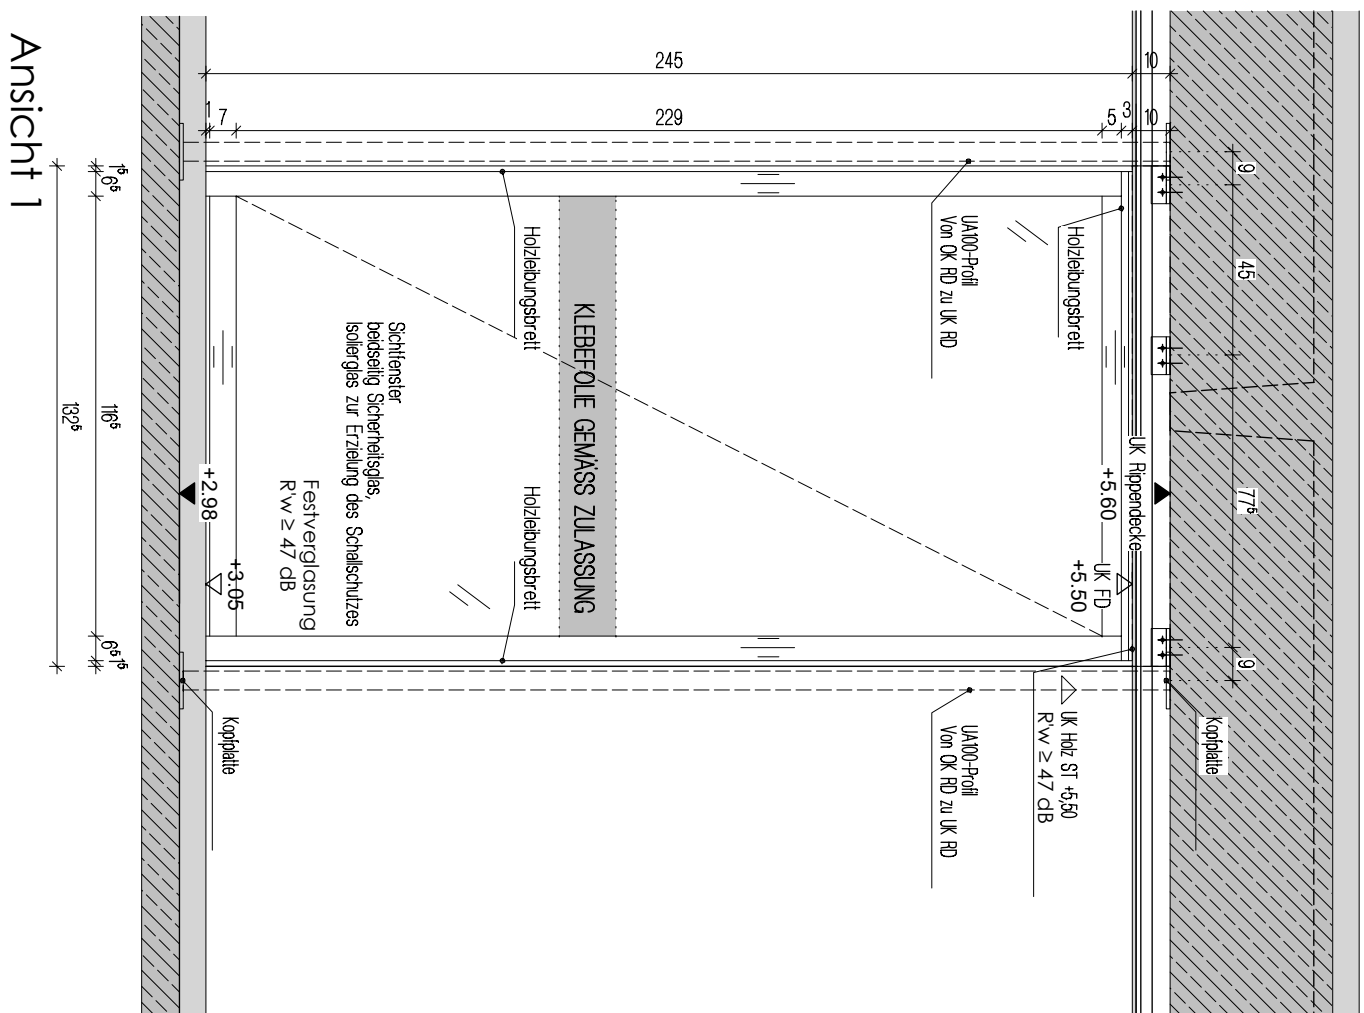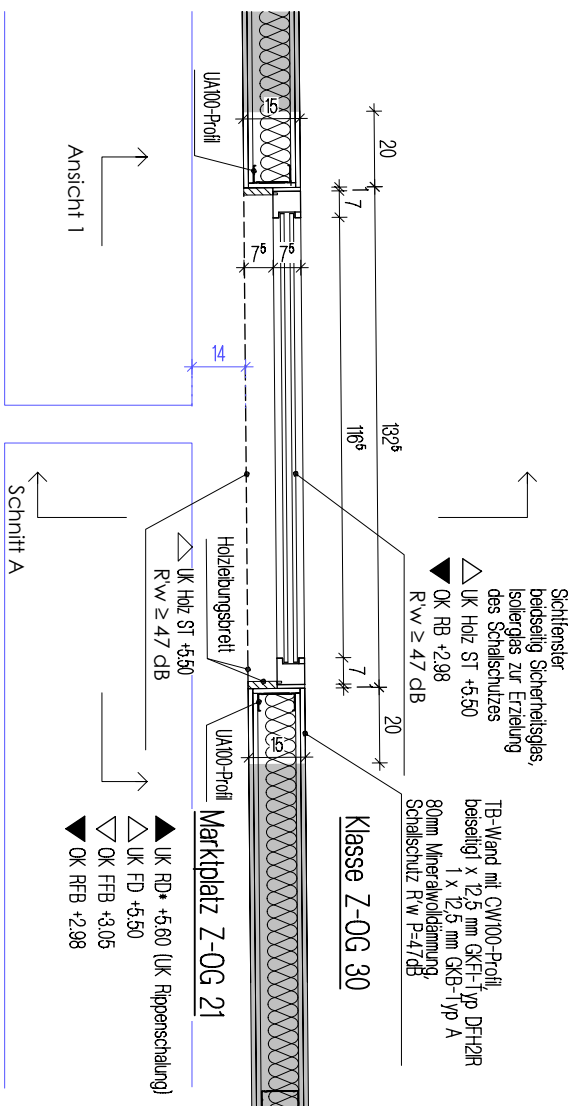



BAUVORHABEN	GER-GS 6+8. BA	PLANNUMMER	D-12.08	INDEX	MASSTAB	1:20	DATUM	26.08.2024	GEZEICHNET	PL	INDEX	DATUM	GEZ.	ÄNDERUNG
GENERALSANIERUNG SCHULZENTRUM GERETSRIED											FG	28.02.2025	PL	Freigabe durch den Bauherrn
PLANINHALT														
KLA-V/H-Innenfenster Z-OG30														
				ALLE MASSE SIND VERANTWORTLICH ZU PRÜFEN BZW. AM BAU ZU NEHMEN. FÜR DIE RICHTIGKEIT UND EINHALTUNG DER MASSE HAFTET DER UNTERNEHMER.										

Türen mit HRG,R'w ≥ 32 dB,T0,DIN L:
-Z-EG 11.01,
-Z-EG 16.01,
-Z-OG 23.01

Detailzeichnung beispielhaft für mehrere Türen.
Türen variieren in der Einbausituation und der Größe,
siehe Eintragung im Grundriss

Die Angaben der Türliste und Werkplan sind zwingend
einzuhalten und sind vorrangig gegenüber evtl.
widersprüchlicher Eintragungen in dieser Zeichnung
(Zeichnung kann leicht differieren).


Statik- und Brandschutzangaben sind den Werkplänen
zu entnehmen.

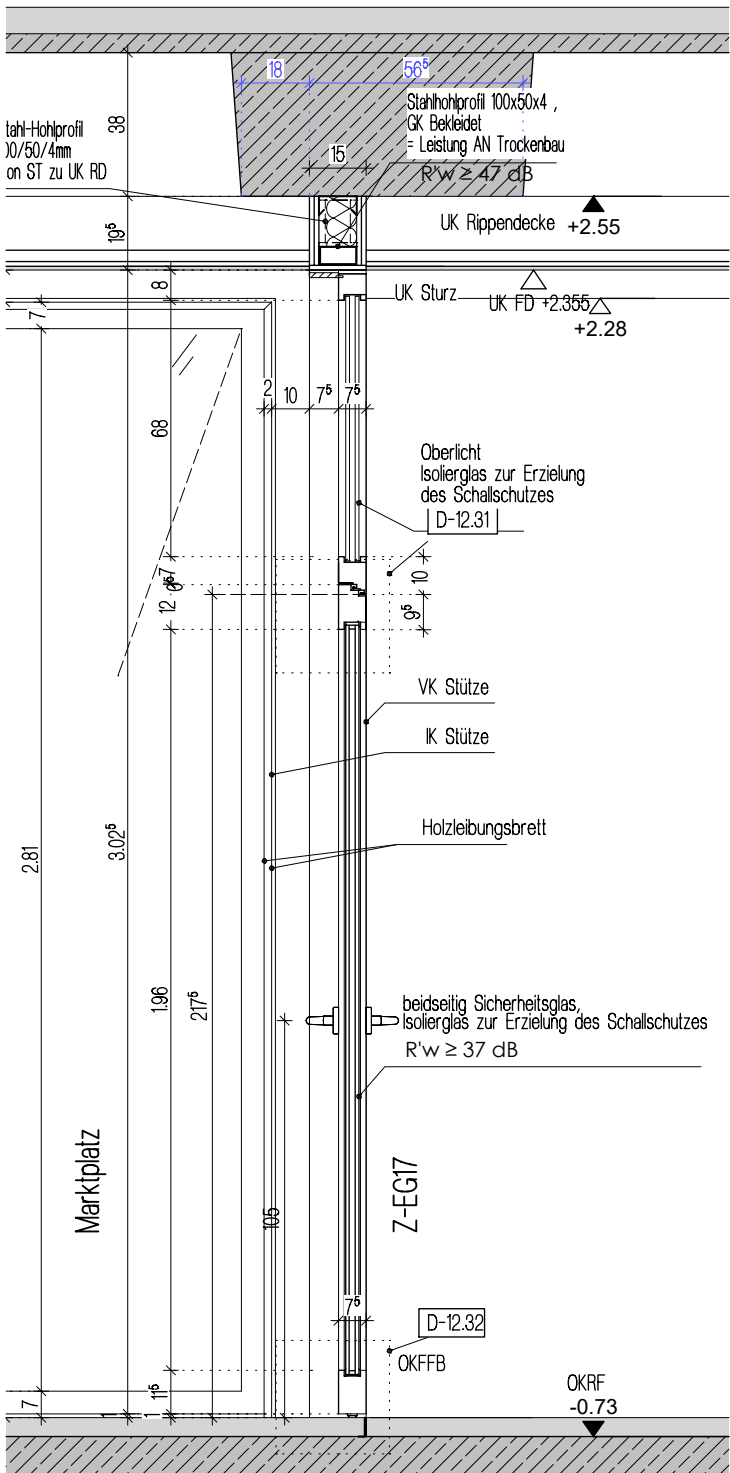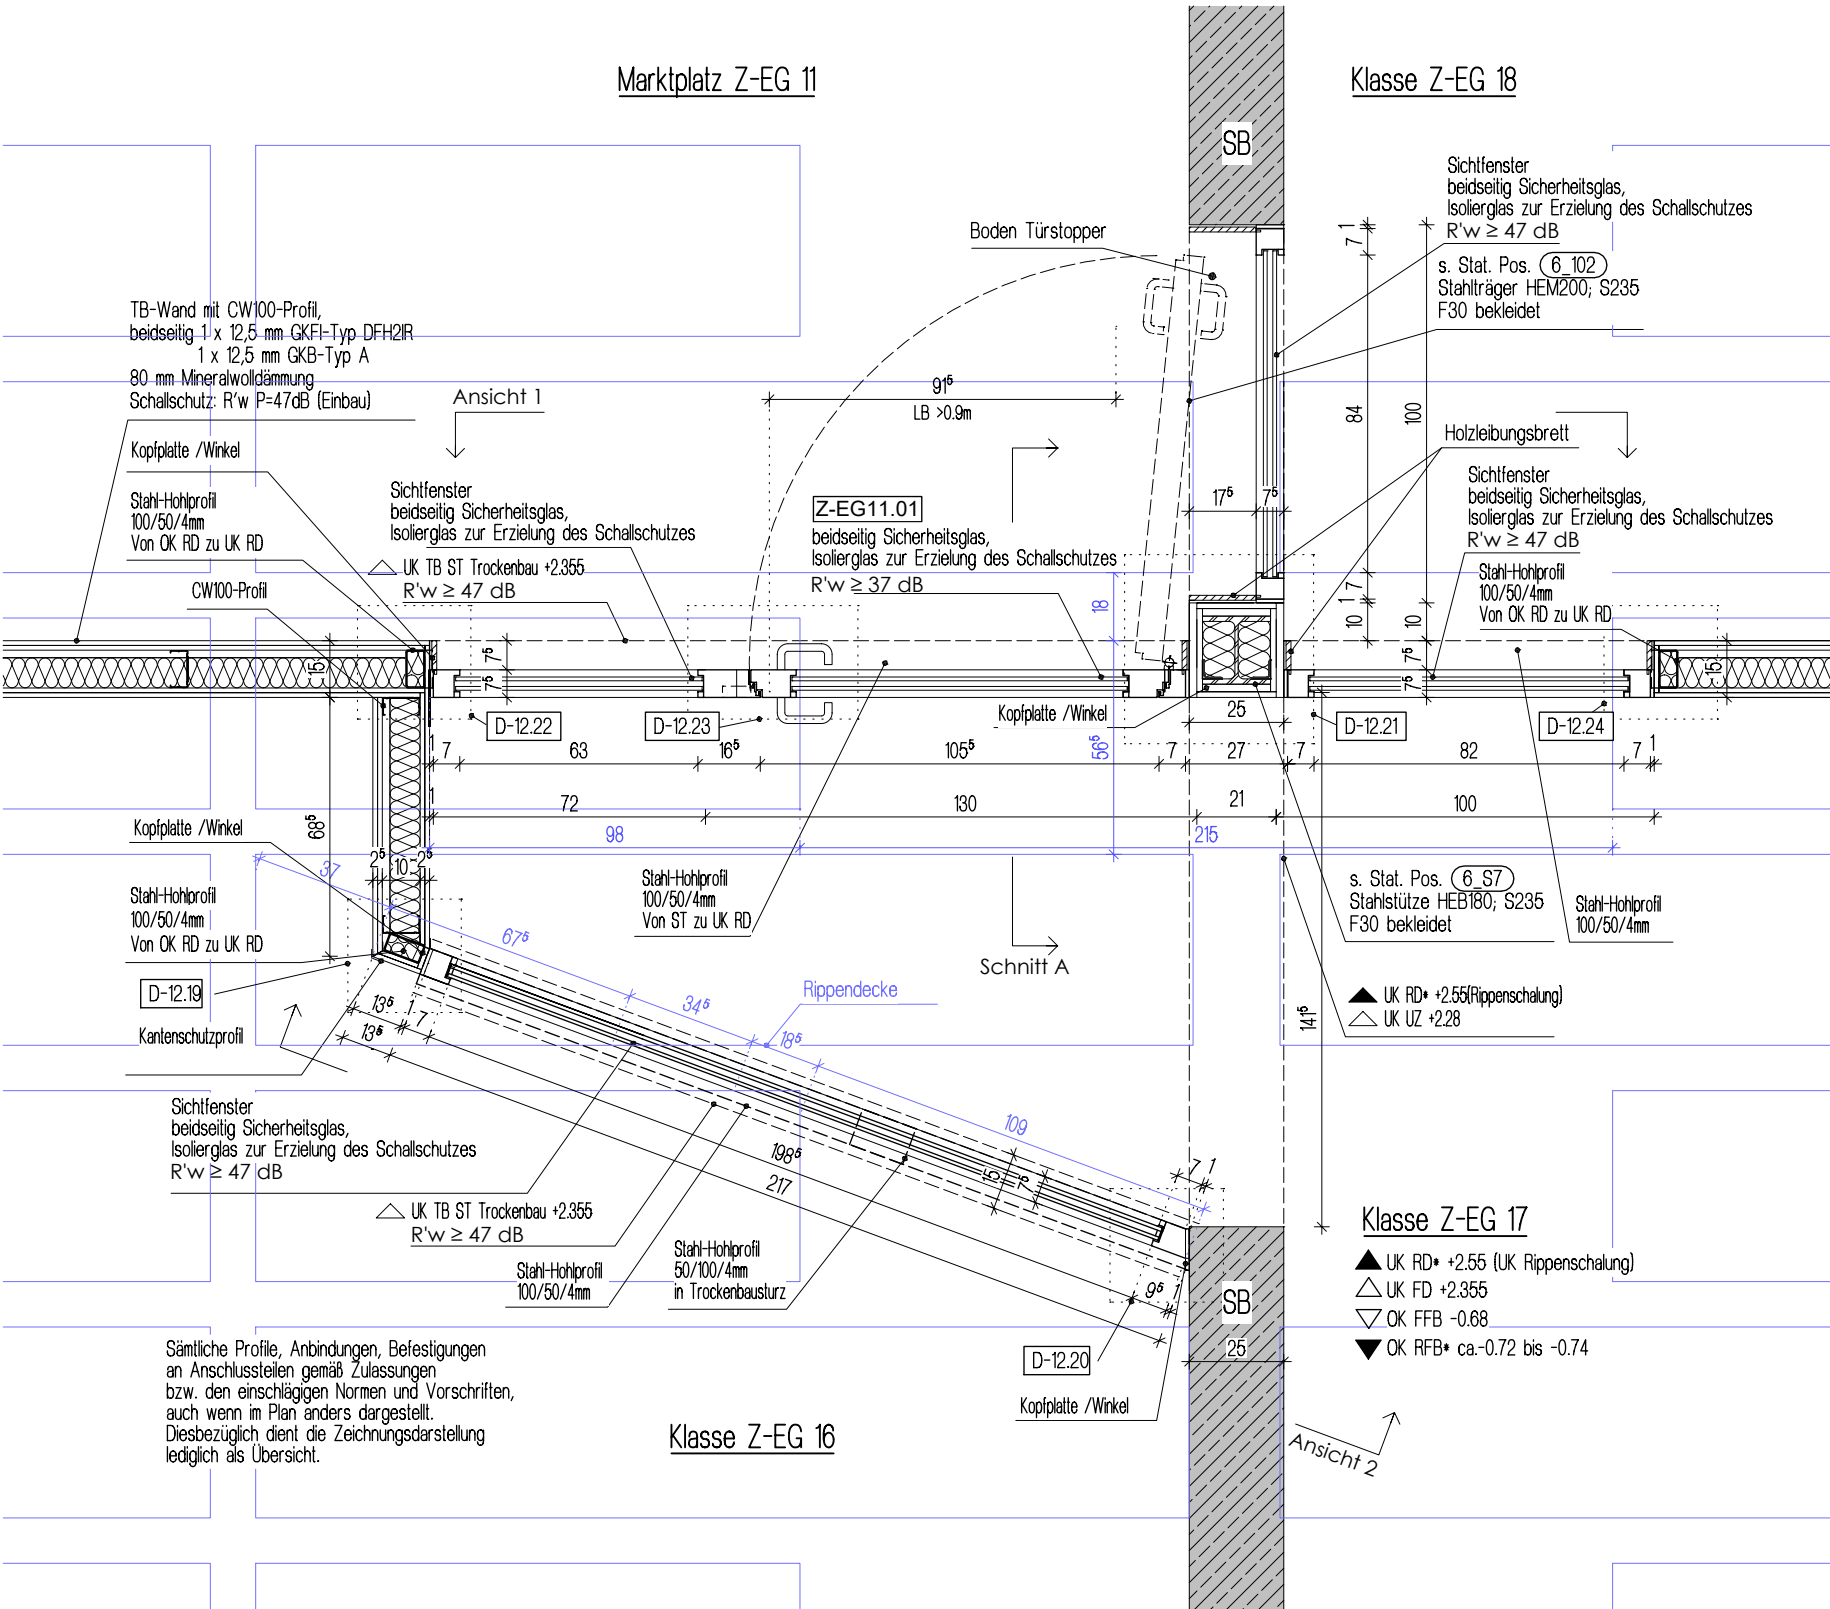

BAUVORHABEN	GER-GS 6+8. BA	PLANNUMMER	D-12.09	INDEX	MASSTAB	1:20	DATUM	26.08.2024	GEZEICHNET	PL	INDEX	DATUM	28.02.2025	GEZ.	PL	ÄNDERUNG	Freigabe durch den Bauherrn
GENERALSANIERUNG SCHULZENTRUM GERETSRIED																	
PLANINHALT	KLA-V/H-Tür Z-EG11.01																
ALLE MASSE SIND VERANTWORTLICH ZU PRÜFEN BZW. AM BAU ZU NEHMEN. FÜR DIE RICHTIGKEIT UND EINHALTUNG DER MASSE HAFTET DER UNTERNEHMER.																	


Statik- und Brandschutzangaben sind den Werkplänen zu entnehmen.

Detailzeichnung beispielhaft für mehrere Türen.
Türen variieren in der Einbausituation und der Größe,
siehe Eintragung im Grundriss

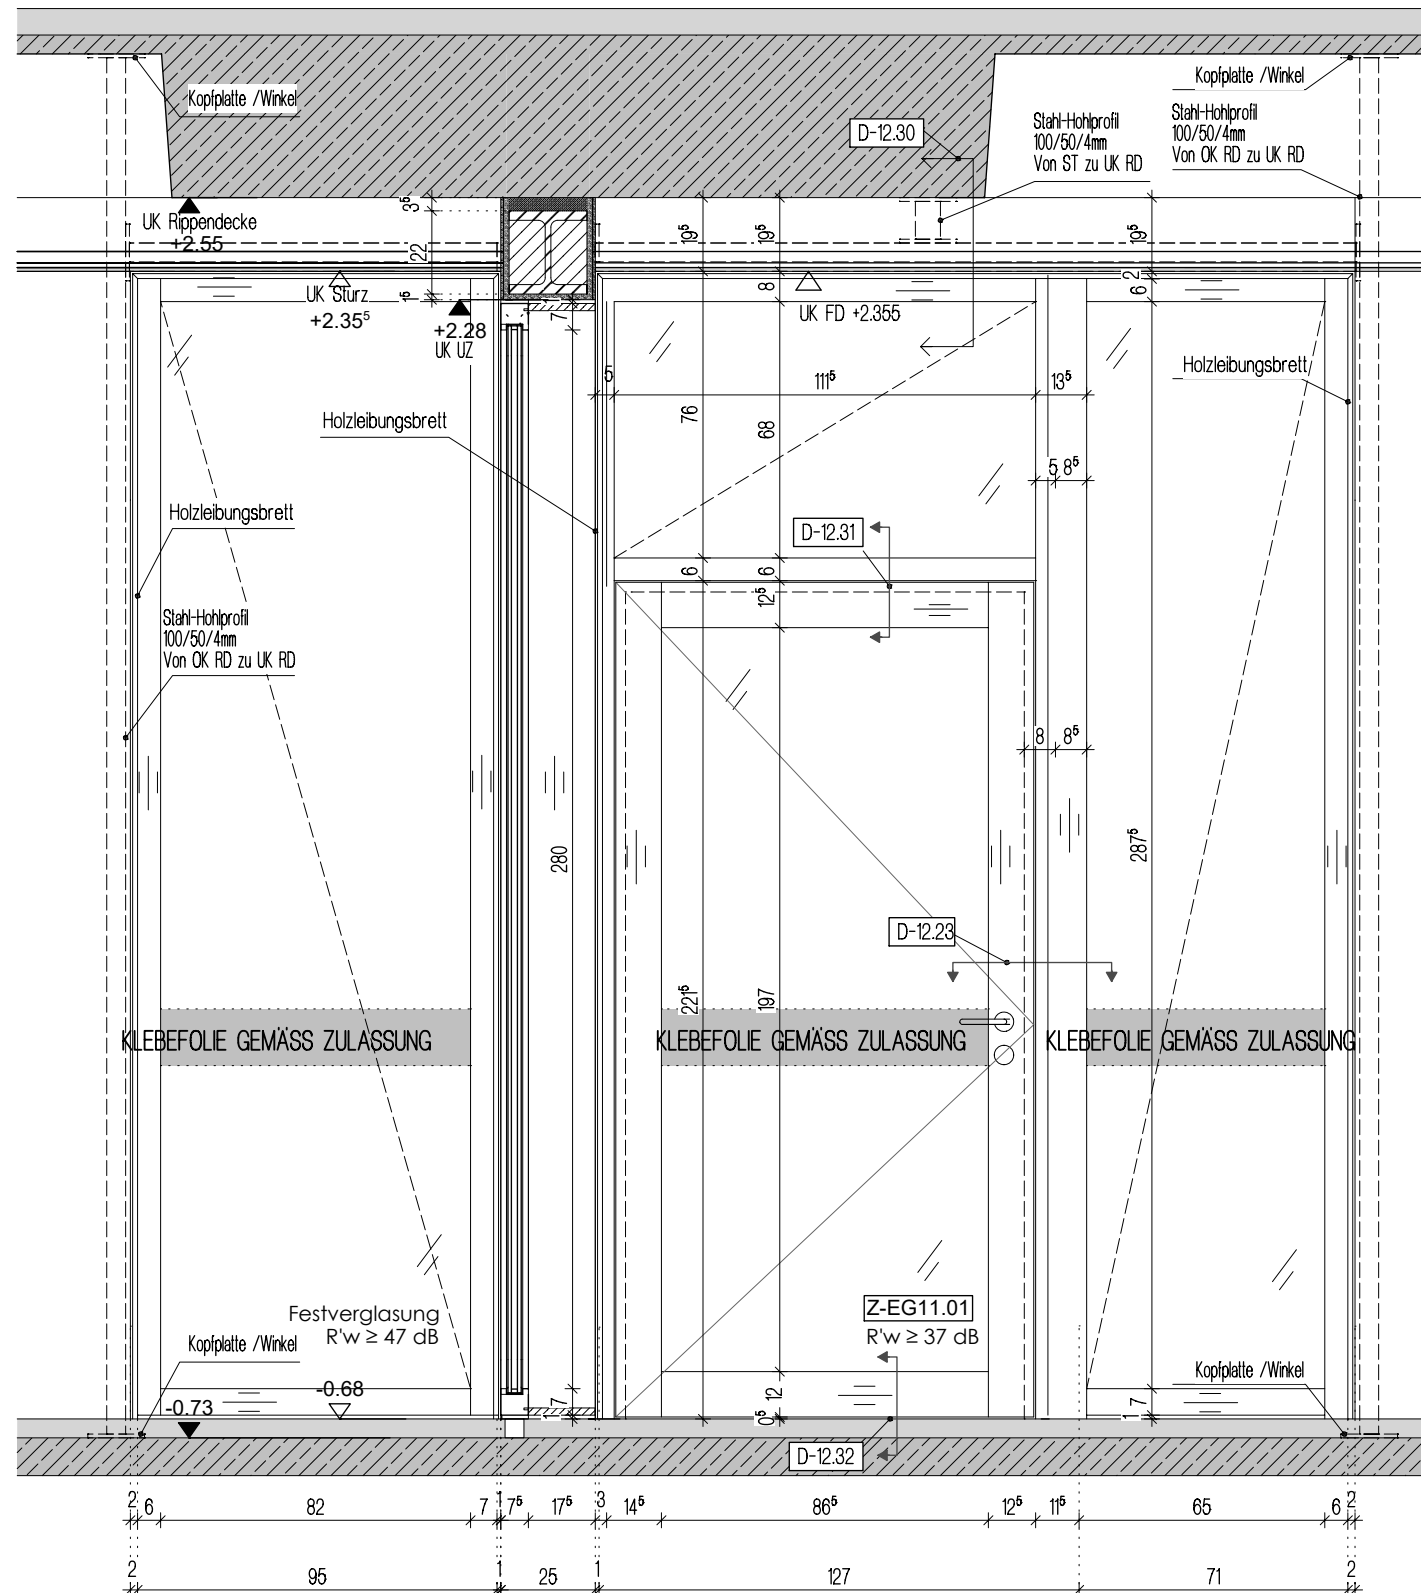




Ansicht 1

Klasse Z-EG 18

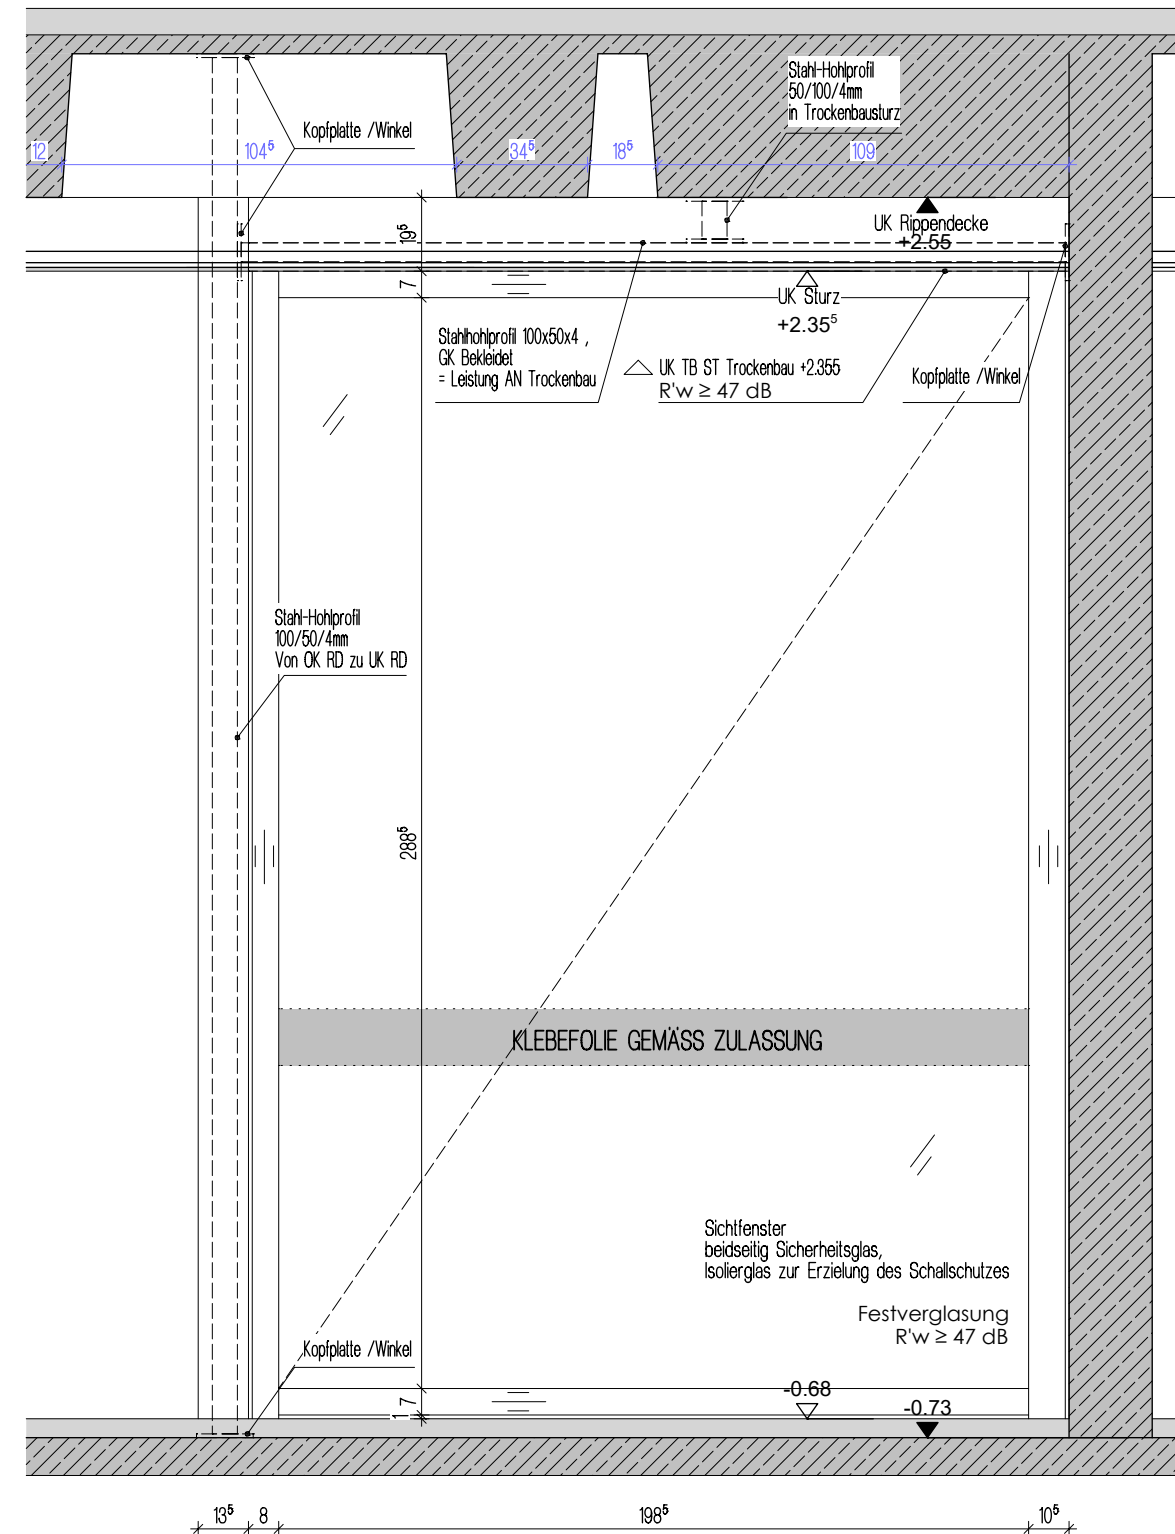
Marktplatz Z-EG 11

Ansicht 2


$$H/B = 297.0 / 420.0 \text{ (0.12m}^2\text{)}$$
[illegible]

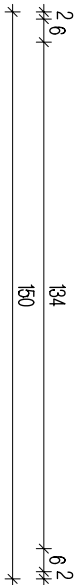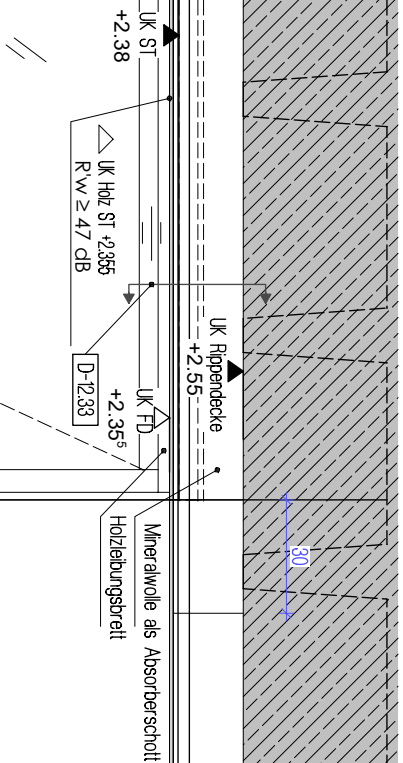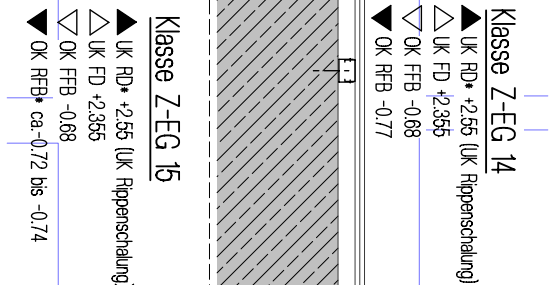

Schnitt A

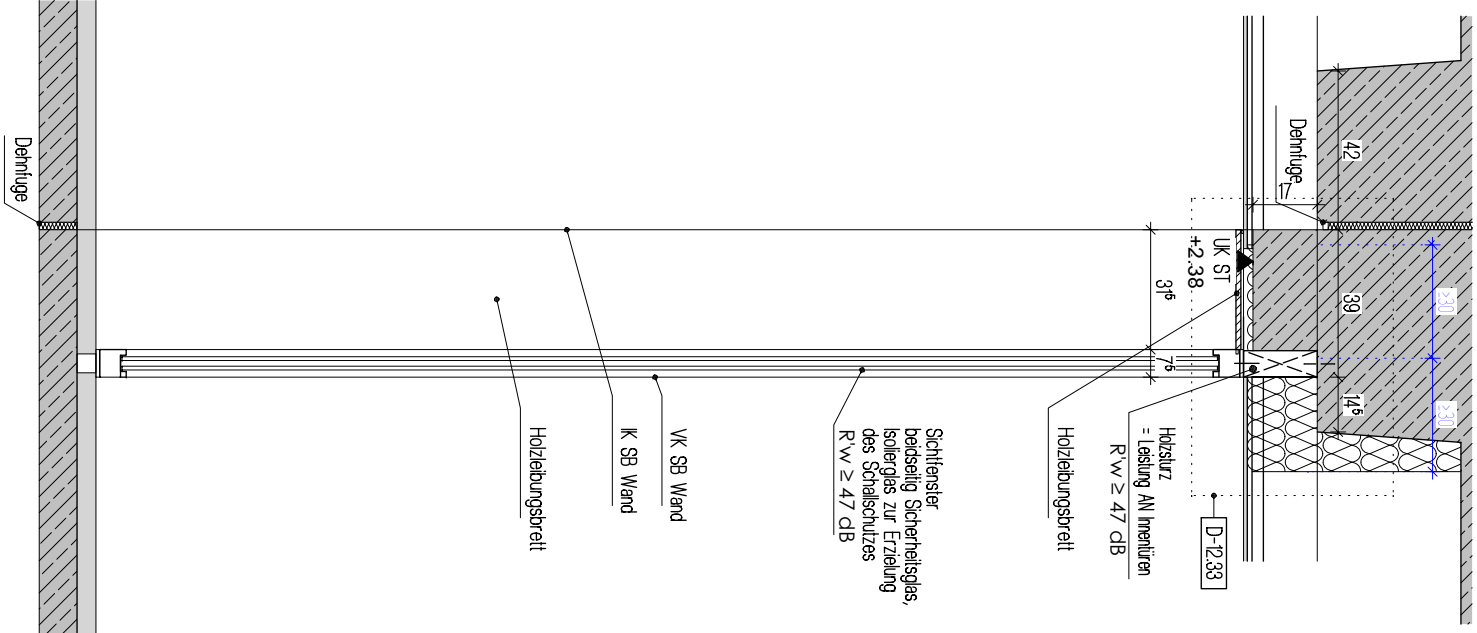


BAUVORHABEN	GER-GS 6+8. BA	PLANNUMMER	D-12.11	INDEX		MASSTAB	1:20	DATUM	26.08.2024	GEZEICHNET	PL	INDEX	DATUM	GEZ.	ÄNDERUNG
GENERALSANIERUNG SCHULZENTRUM GERETSRIED												FG	28.02.2025	PL	Freigabe durch den Bauherrn
PLANINHALT															
KLA-V/H-Innenfenster Z-EG14															
				ALLE MASSE SIND VERANTWORTLICH ZU PRÜFEN BZW. AM BAU ZU NEHMEN. FÜR DIE RICHTIGKEIT UND EINHALTUNG DER MASSE HAFTET DER UNTERNEHMER.											

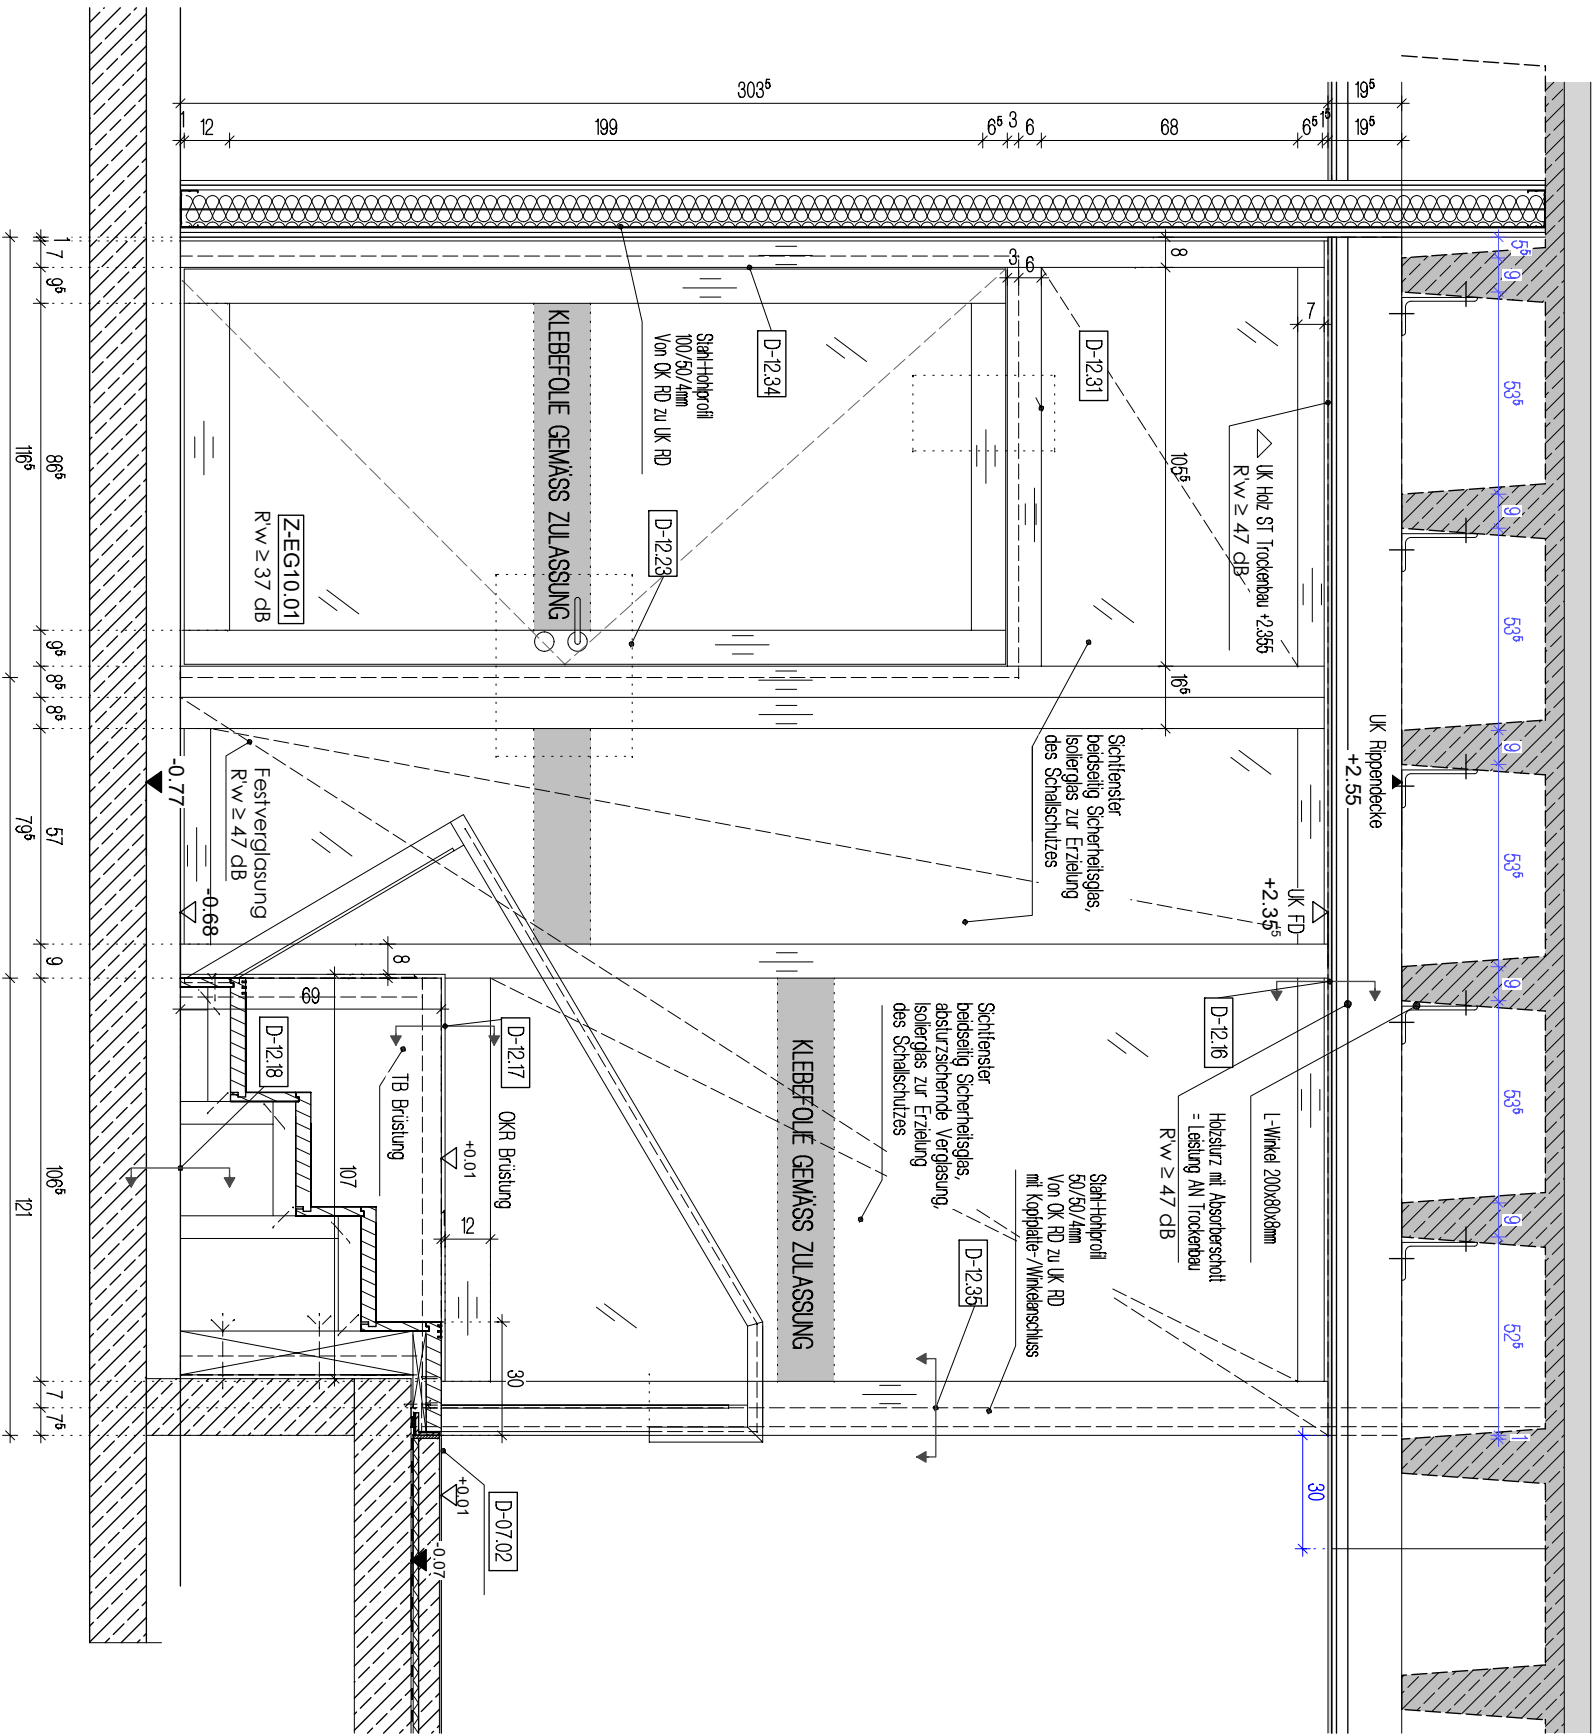


Ansicht 1

H/B = 297.0 / 420.0 (0.12m²)


BAUVORHABEN GER-GS 6+8. BA GENERALSANIERUNG SCHULZENTRUM GERETSRIED	PLANNUMMER D-12.14	INDEX	MASSTAB 1:20	DATUM 26.08.2024	GEZEICHNET PL	INDEX	DATUM	GEZ.	ÄNDERUNG
						FG	28.02.2025	PL	Freigabe durch den Bauherrn
PLANINHALT KLA-V-Türseite Innenfenster Z-EG10.01									
		ALLE MASSE SIND VERANTWORTLICH ZU PRÜFEN BZW. AM BAU ZU NEHMEN. FÜR DIE RICHTIGKEIT UND EINHALTUNG DER MASSE HAFTET DER UNTERNEHMER.							

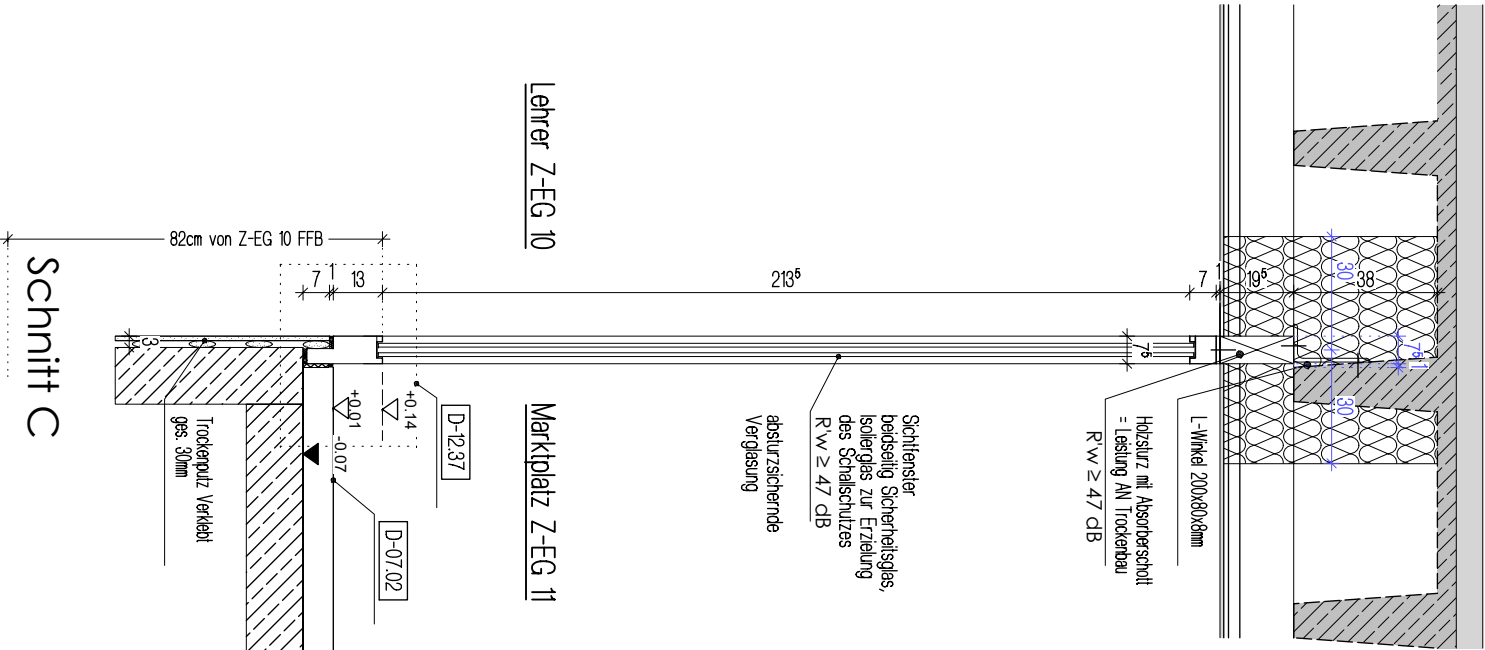

Schnitt A

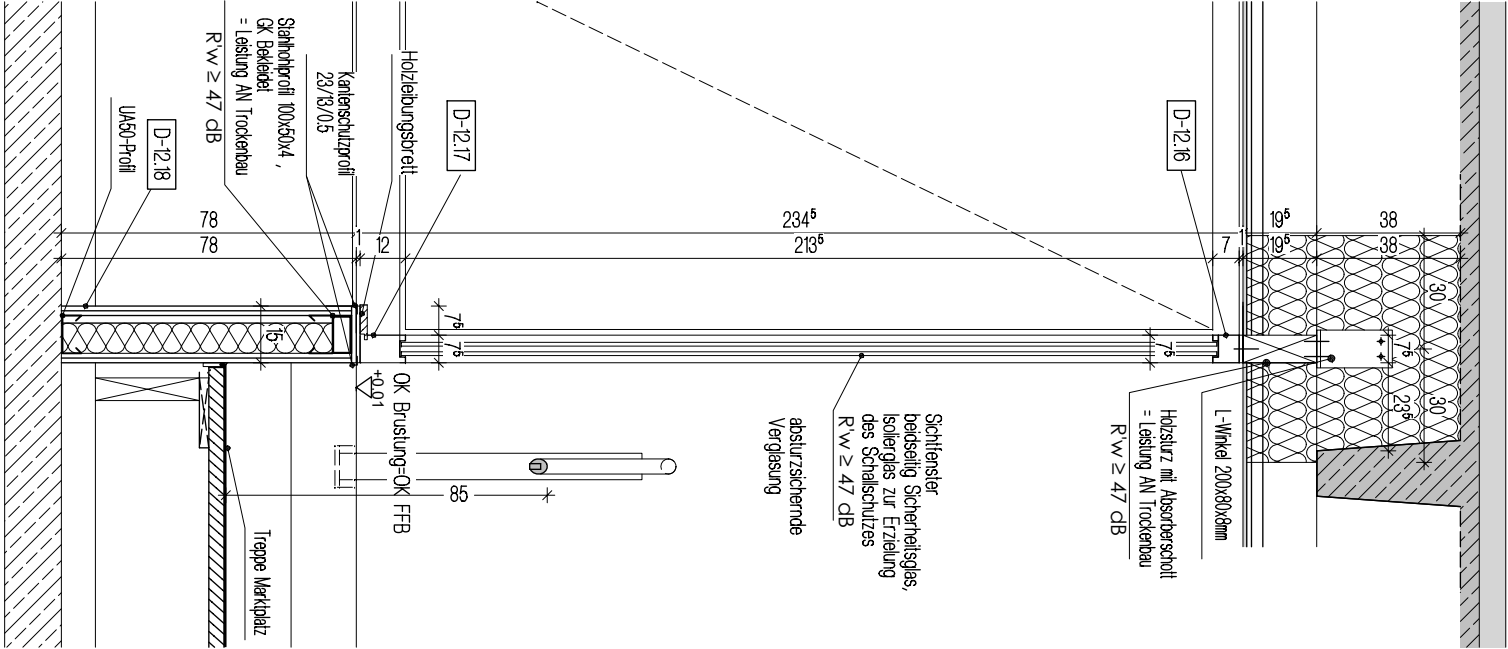

Schnitt B

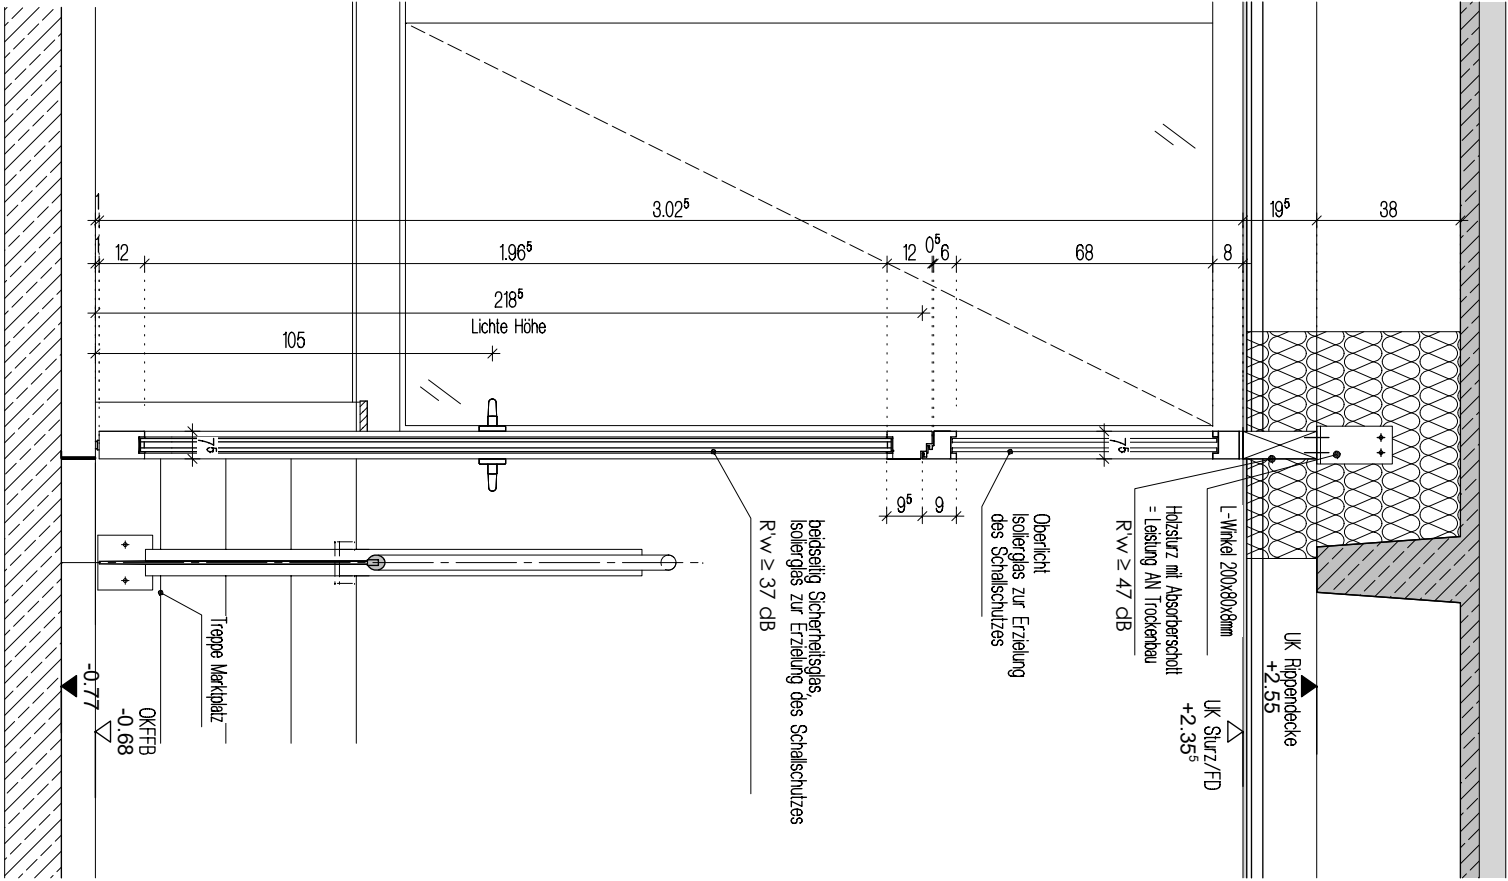

Schnitt C

BAUVORHABEN GER-GS 6+8. BA GENERALSANIERUNG SCHULZENTRUM GERETSRIED	PLANNUMMER D-12.15	INDEX	MASSTAB 1:20	DATUM 26.08.2024	GEZEICHNET PL	INDEX	DATUM	GEZ.	ÄNDERUNG
						FG	28.02.2025	PL	Freigabe durch den Bauherrn
PLANINHALT KLA-V-Schnitt Innenfenster Z-EG10									
		ALLE MASSE SIND VERANTWORTLICH ZU PRÜFEN BZW. AM BAU ZU NEHMEN. FÜR DIE RICHTIGKEIT UND EINHALTUNG DER MASSE HAFTET DER UNTERNEHMER.							

Klasse Z-EG 15

TB-Wand mit CW100-Profil,
beidseitig 1 x 12,5 mm GKF1-Typ DFH2IR
1 x 12,5 mm GKB-Typ A
80 mm Mineralwolldämmung
Schallschutz: R'w P=47 dB (Einbau)

Stahl-Hohlprofil
100/50/4mm
Von OK RD zu UK RD

Z-EG15.01
beidseitig Sicherheitsglas,
Isolerglas zur Erzielung
des Schallschutzes
R'w ≥ 37 dB

D-12.34
Stahl-Hohlprofil
100/50/4mm
Von OK RD zu UK RD

Marktplatz Z-EG 11

Ansicht 1

Holzleibungsbrett

91
LB > 0.9m

70
70
97
113

2 6
6 2

Schnitt A

Boden Türstopper



Statik- und Brandschutzangaben sind den Werkplänen zu entnehmen.

Technical drawing of a window assembly (Ansicht 1) showing a cross-section with various components and dimensions. The drawing includes labels for materials like "Holzleibungsbrett" (wood frame board), "Stahl-Hohlprofil 100/50/4mm" (steel hollow profile), and "Glas" (glass). It also shows dimensions for height and width, and specific product codes like "D-12.30", "D-12.31", "D-12.22", "Z-EG11.01", and "D-12.32". The drawing is titled "Ansicht 1 von Marktplatz Z-EG 11".

Technical drawing of a glass railing system (Z-EG17) showing a side elevation. The drawing includes dimensions for height (3.02m total, 1.97m glass height), width (1.05m), and various components like the steel hollow profile (100/50/4mm), glass panels (VSG, 18mm and 12mm thick), and handrails. It also shows floor levels (UK Sturz +2.35, UK FD +2.355, OKRF -0.73) and structural details like the D-12.31 and D-12.32 connections.

Türen mit HRG, $R'w \geq 32$ dB, T0, DIN R: -Z-EG 14.01, -Z-EG 18.01,

BAUVORHABEN	GER-GS 6+8. BA	PLANNUMMER	D-12.38	INDEX	MASSTAB	DATUM	GEZEICHNET	INDEX	DATUM	GEZ.	ÄNDERUNG
GENERAL SANIERUNG SCHULZENTRUM GERETSRIED					1:20	05.11.2024	PL	FG	28.02.2025	PL	Freigabe durch den Bauherrn
PLANINHALT											
KLA-V/H-Tür Z-EG15											
							ALLE MASSE SIND VERANTWORTLICH ZU PRÜFEN BZW. AM BAU ZU NEHMEN. FÜR DIE RICHTIGKEIT UND EINHALTUNG DER MASSE HAFTET DER UNTERNEHMER.				

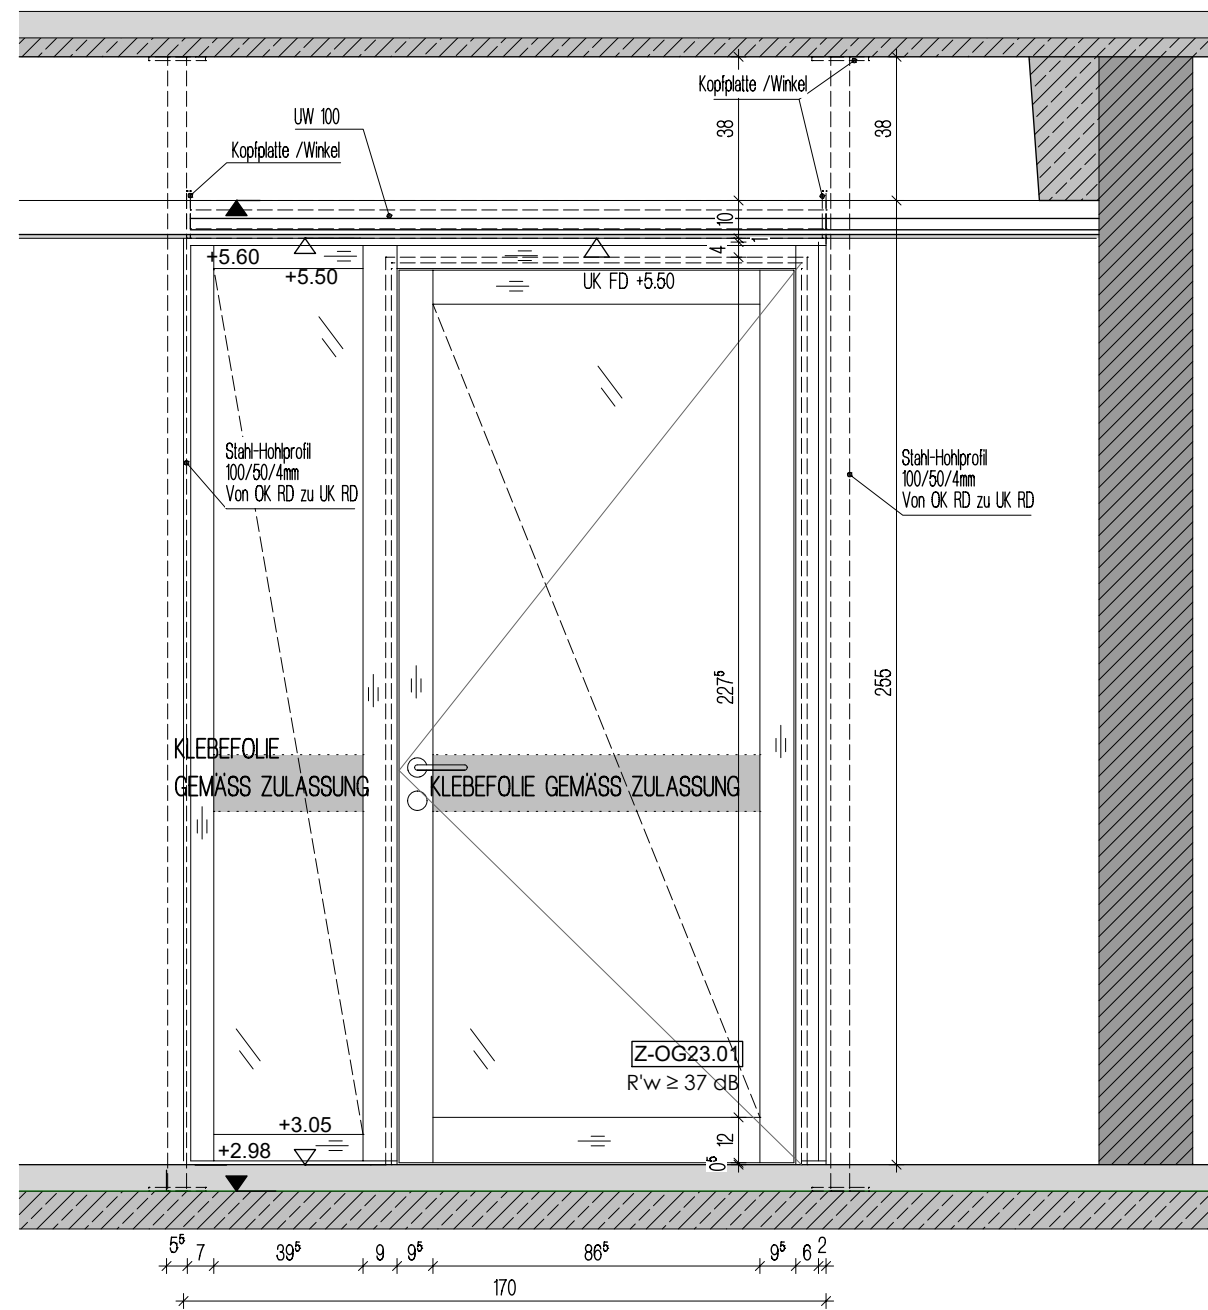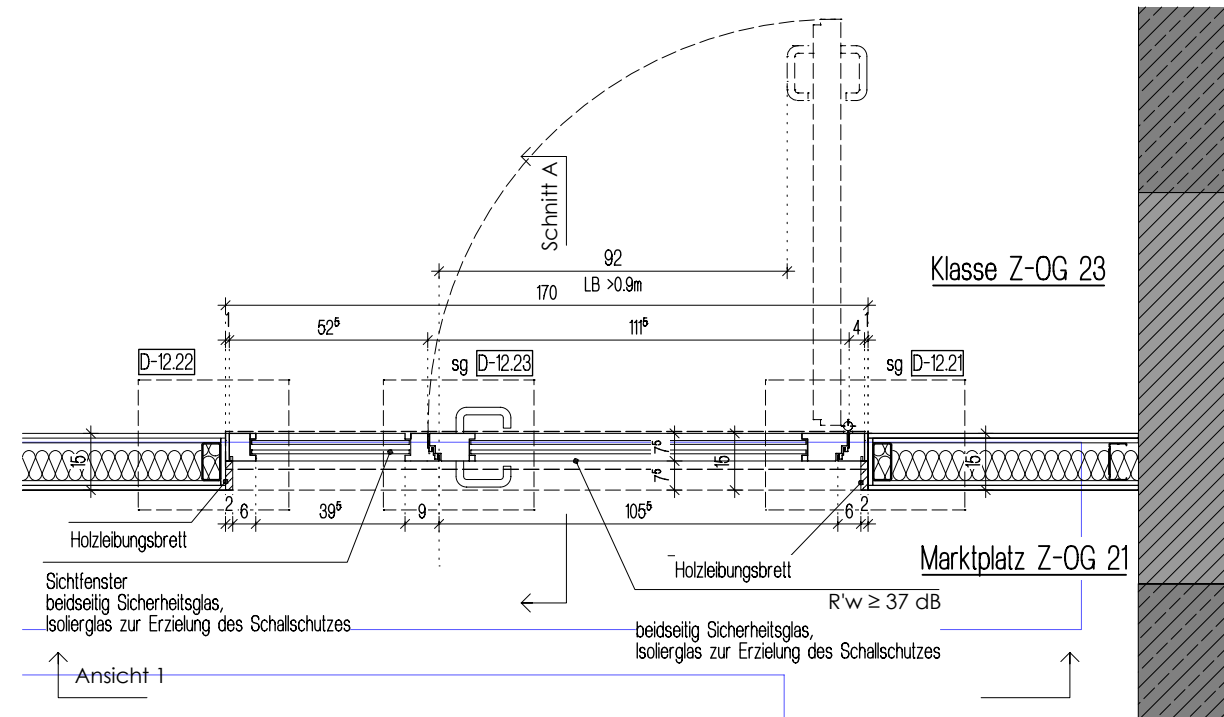


Marktplatz Z-OG 23
Schnitt A



Die Angaben der Türliste und Werkplan sind zwingend einzuhalten und sind vorrangig gegenüber evtl. widersprüchlicher Eintragungen in dieser Zeichnung (Zeichnung kann leicht differieren).

Statik- und Brandschutzangaben sind den Werkplänen zu entnehmen.

Detailzeichnung beispielhaft für mehrere Türen.
Türen variieren in der Einbausituation und der Größe,
siehe Eintragung im Grundriss

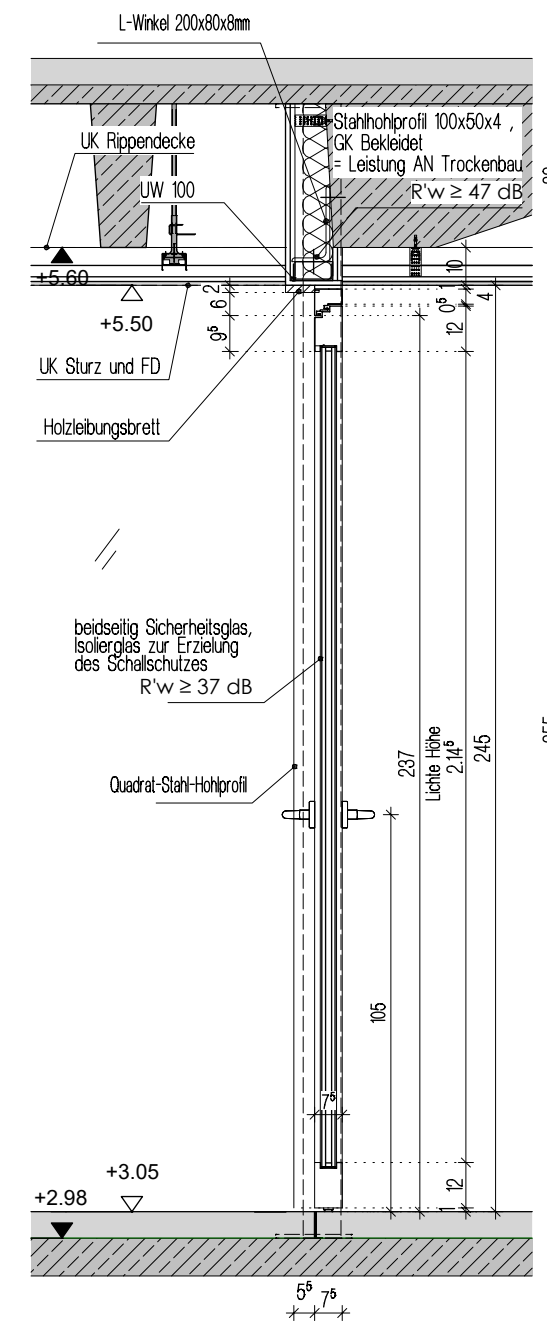


ALLE MASSE SIND VERANTWORTLICH ZU PRÜFEN BZW. AM
BAU ZU NEHMEN. FÜR DIE RICHTIGKEIT UND EINHALTUNG DER
MASSE HAFTET DER UNTERNEHMER.

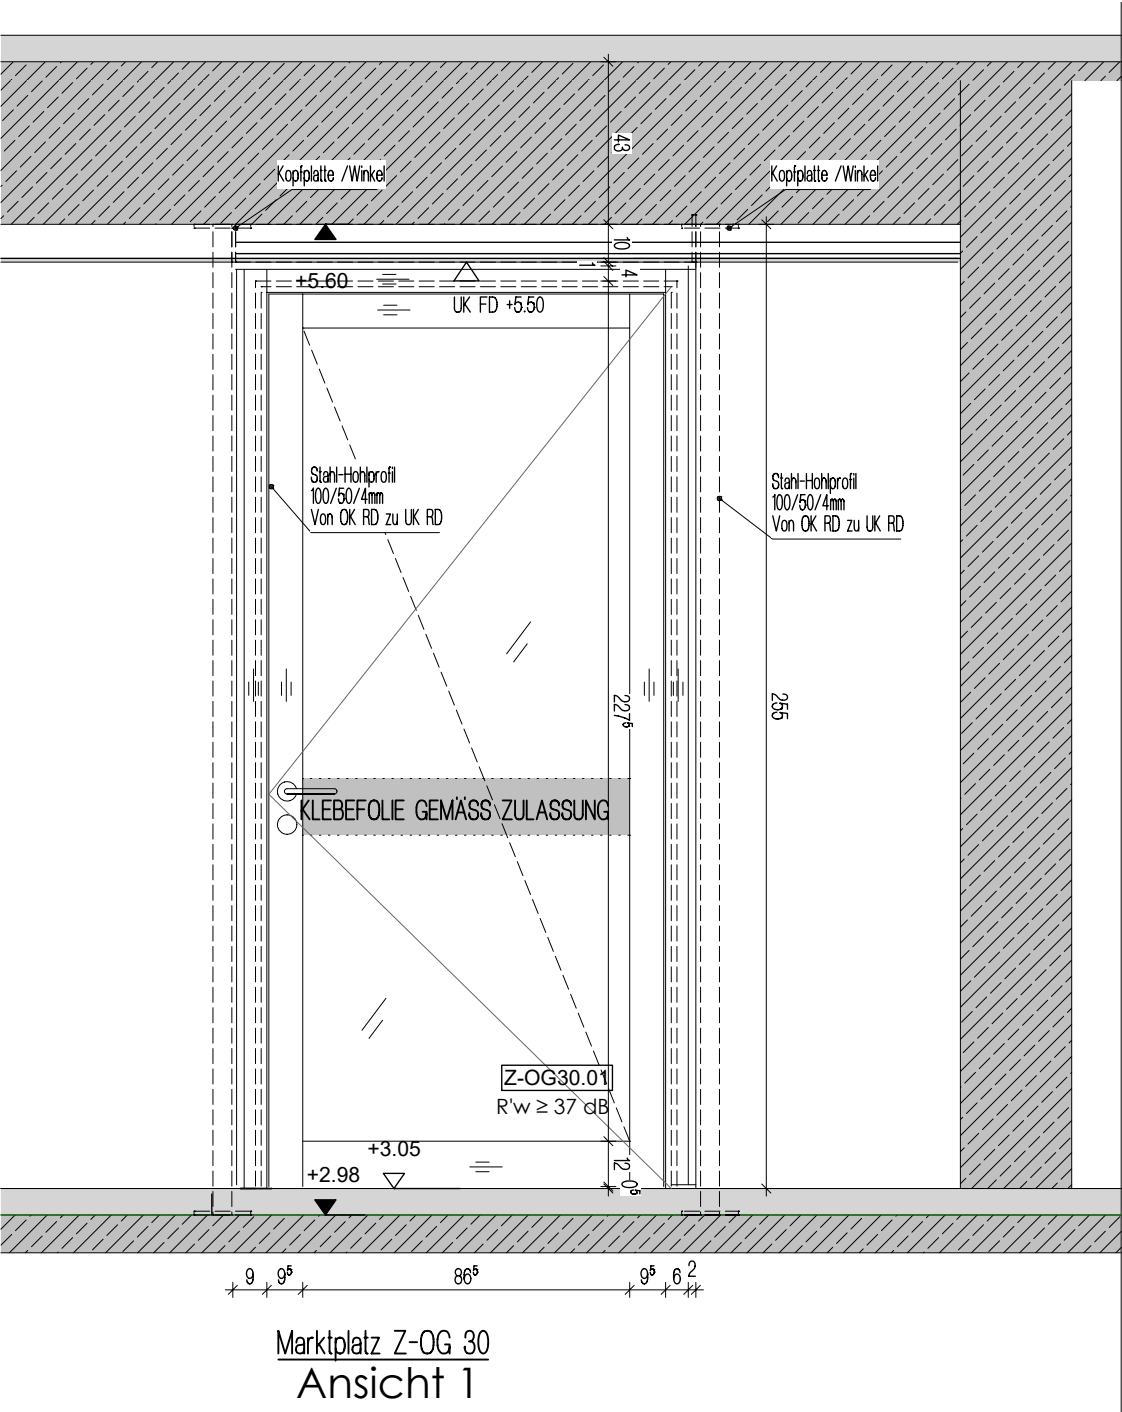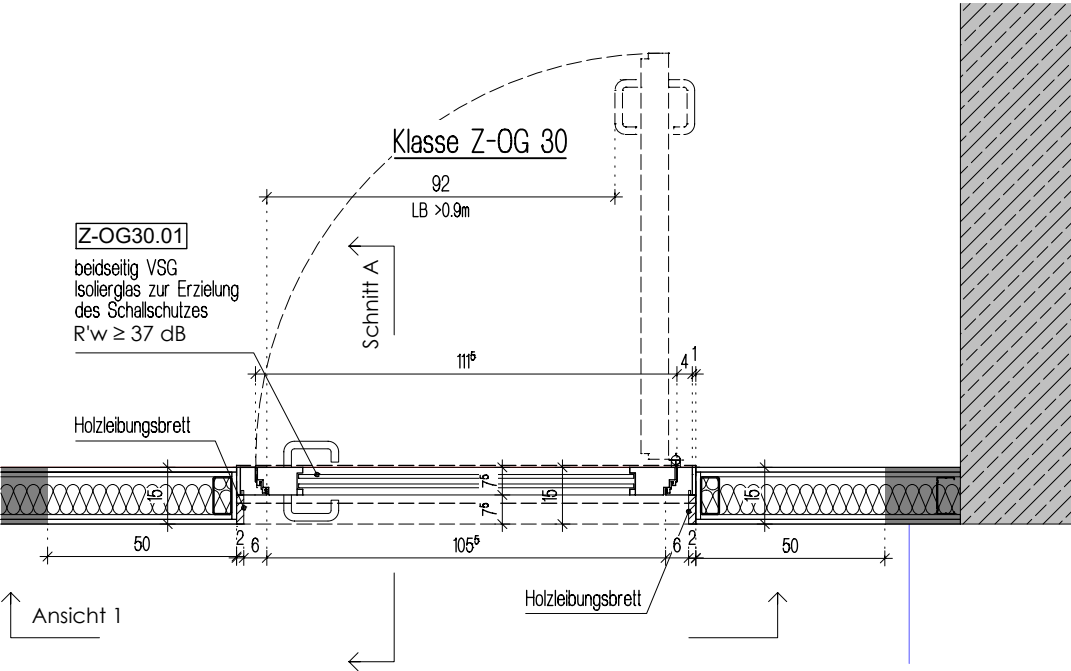

Die Angaben der Türliste und Werkplan sind zwingend einzuhalten und sind vorrangig gegenüber evtl. widersprüchlicher Eintragungen in dieser Zeichnung (Zeichnung kann leicht differieren).


Statik- und Brandschutzangaben sind den Werkplänen zu entnehmen.

Detailzeichnung beispielhaft für mehrere Türen. Türen variieren in der Einbausituation und der Größe, siehe Eintragung im Grundriss

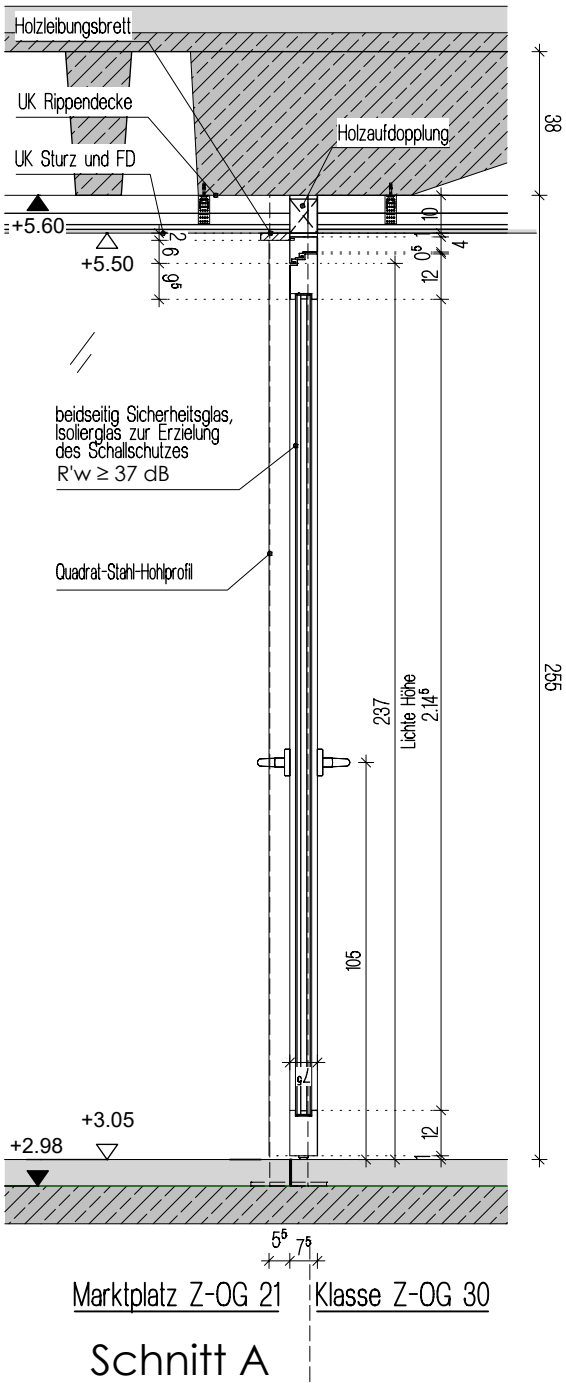


BAUVORHABEN GER-GS 6+8. BA	PLANNUMMER D-12.40	INDEX	MASSTAB 1:20	DATUM 25.03.2025	GEZEICHNET PL	
-------------------------------	-----------------------	-------	-----------------	---------------------	------------------	--	--	


Detailzeichnung beispielhaft für mehrere Türen.
Türen variieren in der Einbausituation und der Größe,
siehe Eintragung im Grundriss

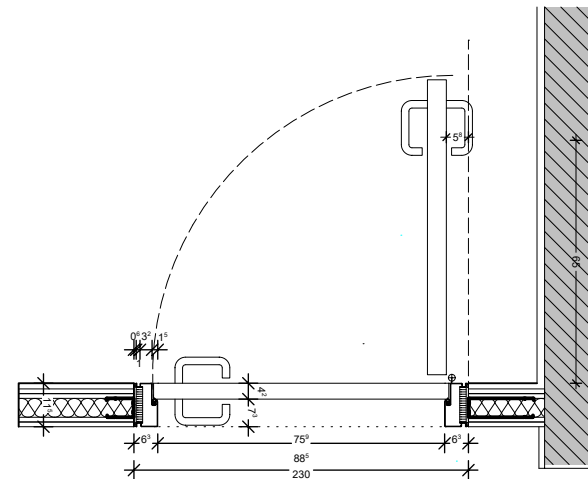[illegible][illegible]


Allplan 2004 - 1714660a

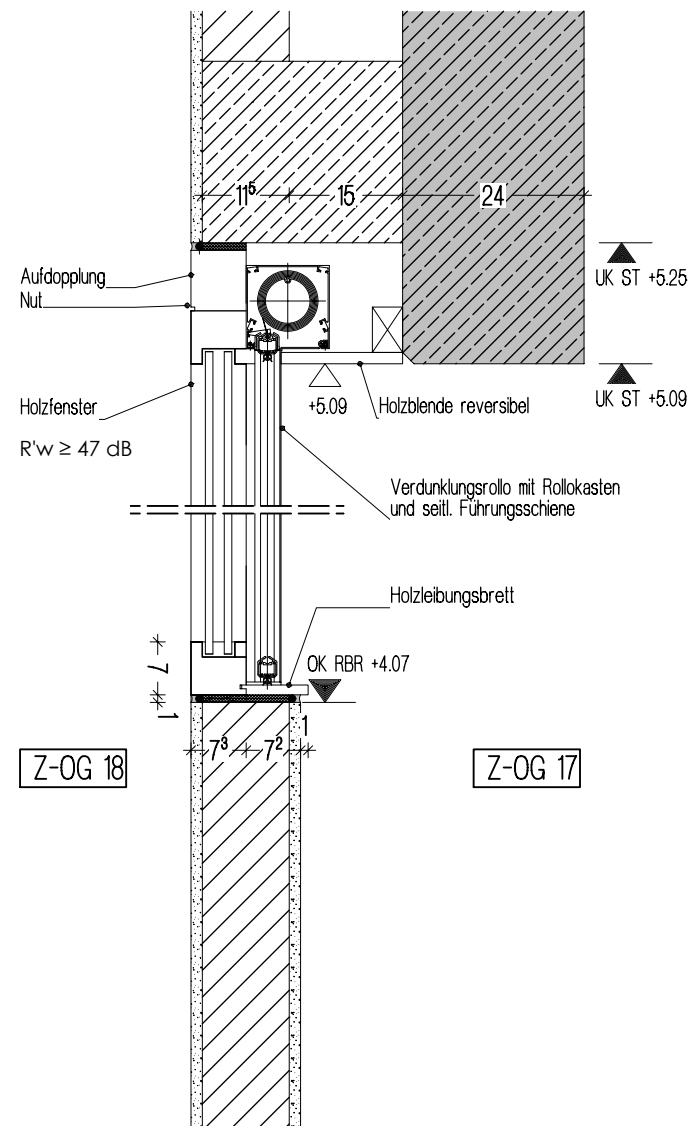


D-12.56 Fenster Z-OG 17/ 18- Vertikalschnitt

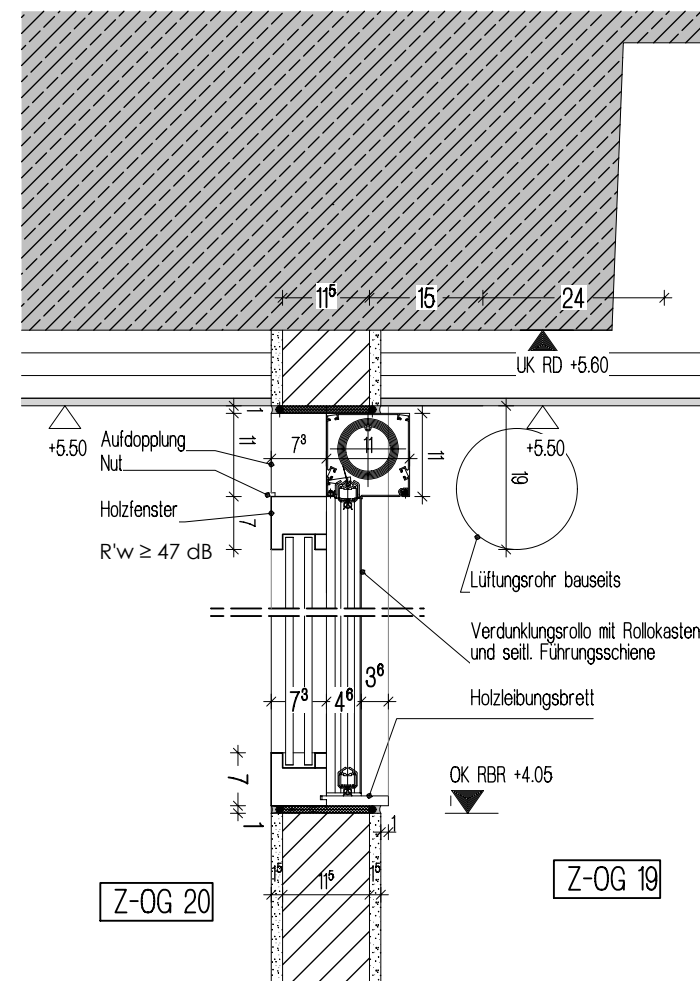


D-12.58 Fenster Z-OG 19/20 - Vertikalschnitt

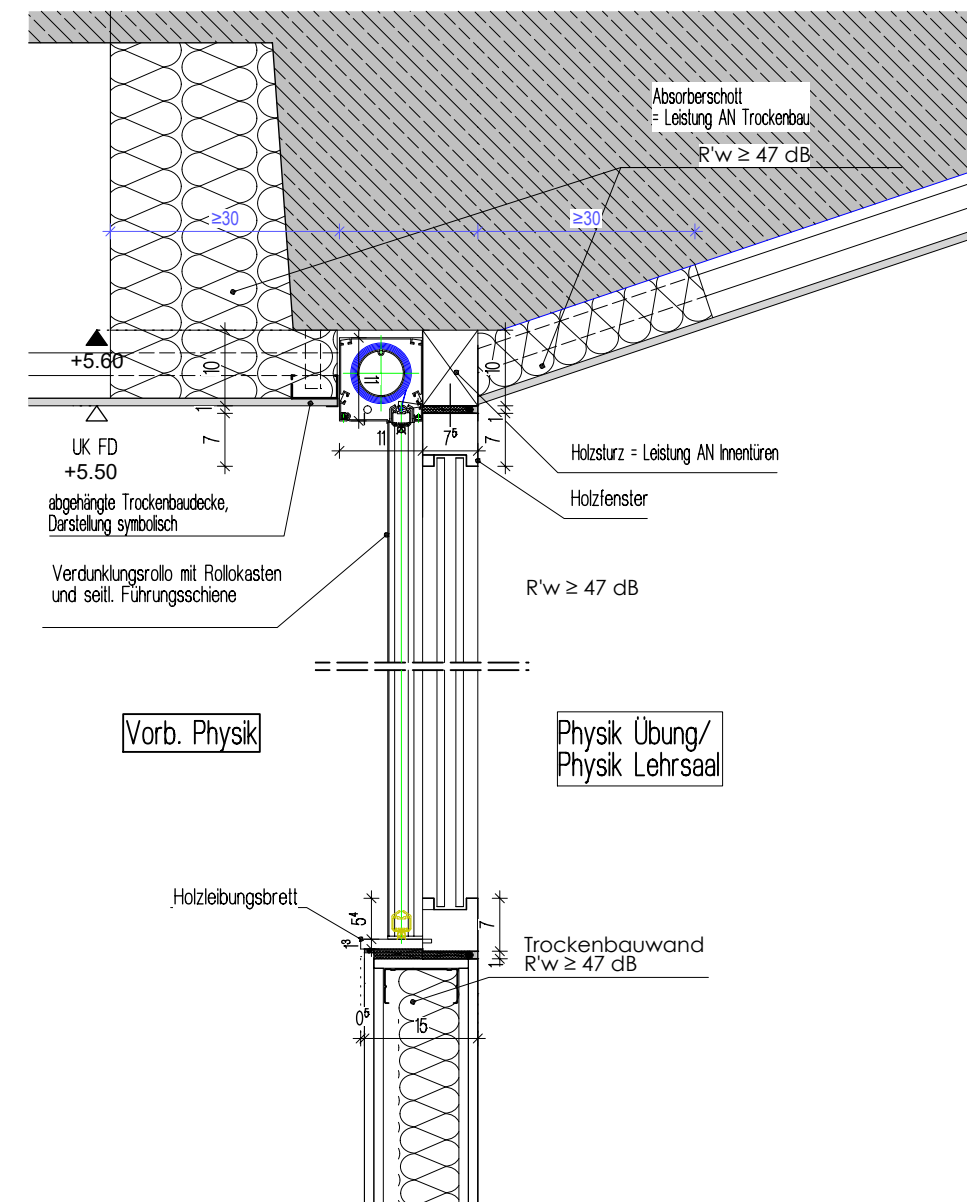


D-12.57 Fenster Z-OG 35/36, Z-OG 31/34 - Vertikalschnitt

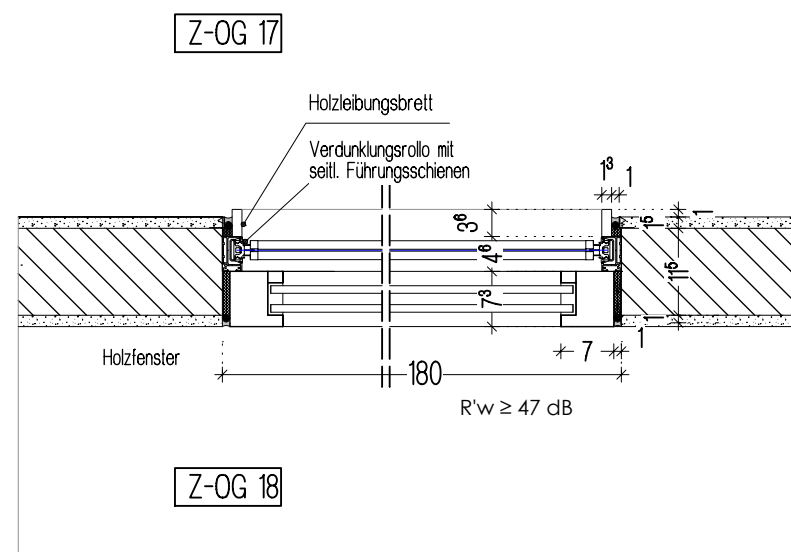

D-12.56 Fenster Z-OG 17/ 18- Grundriss

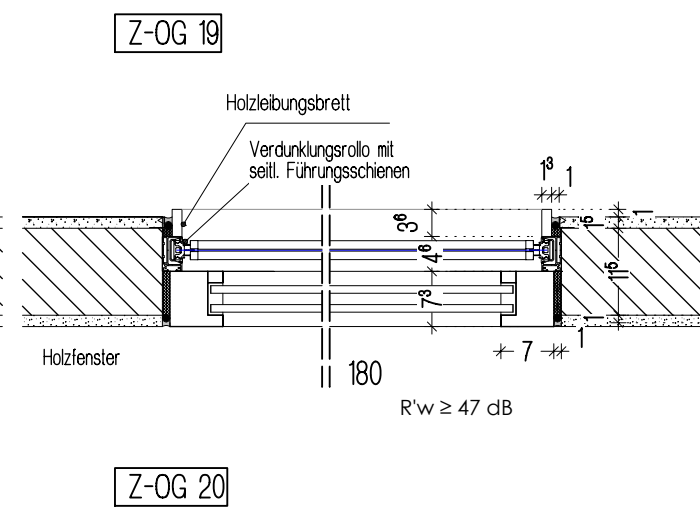

D-12.58 Fenster Z-OG 19/20 - Grundriss

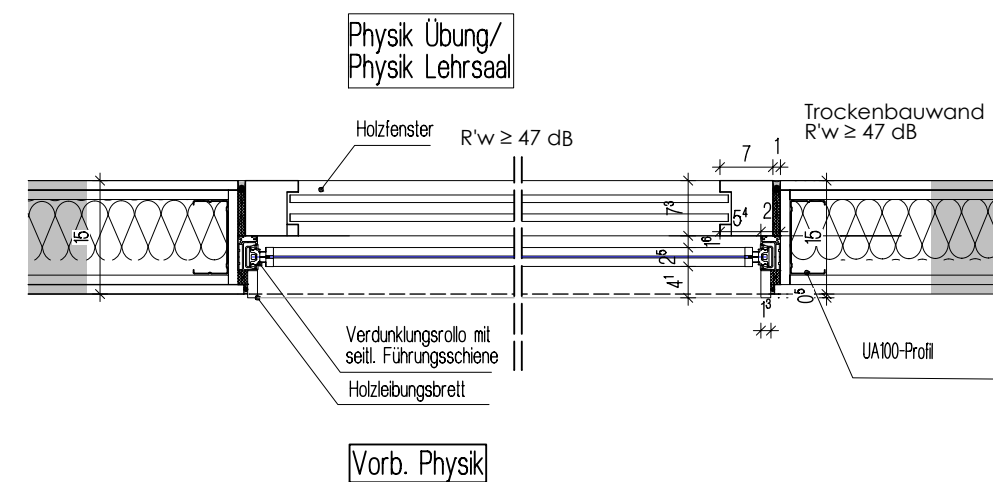

D-12.57 Fenster Z-OG 35/36, Z-OG 31/34 - Grundriss

[illegible]