



H/B = 297.0 / 420.0 (0.12m²)

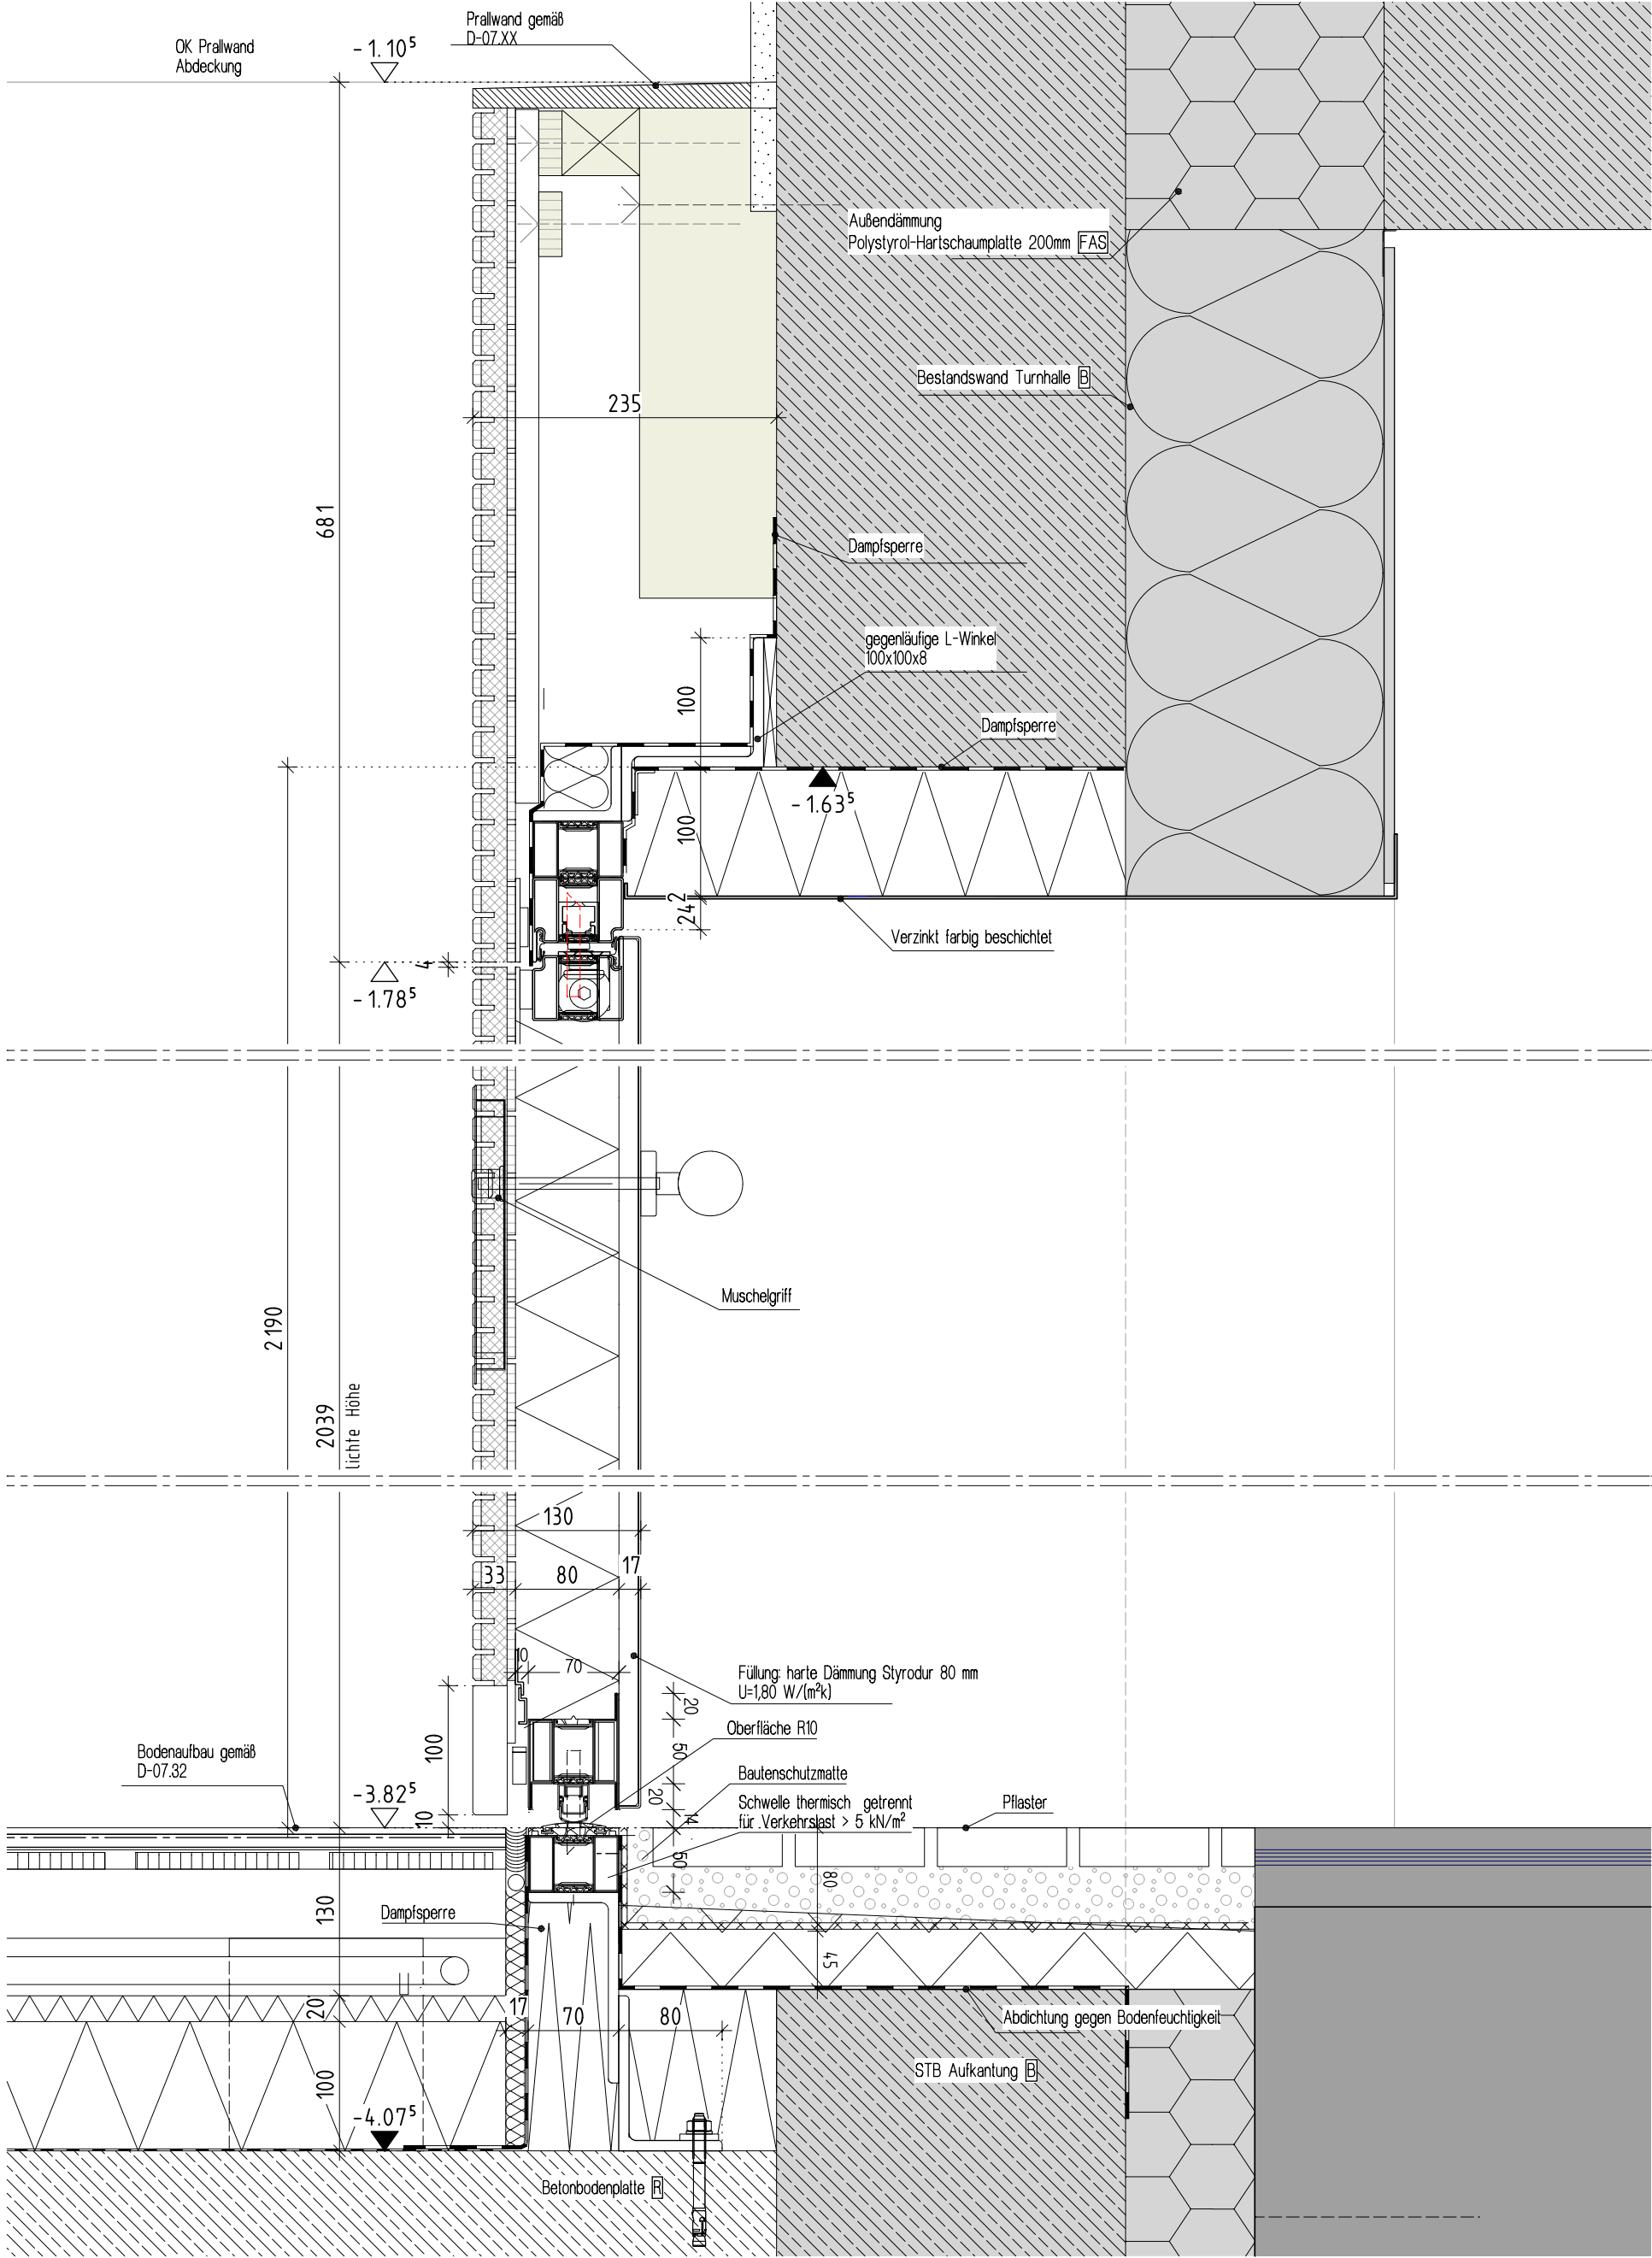

Allplan 2004 - 1714660a


BAUVORHABEN GER-GS 6+8. BA GENERALSANIERUNG SCHULZENTRUM GERETSRIED	PLANNUMMER D-06.02	INDEX	MASSTAB 1:5	DATUM 15.08.2024	GEZEICHNET PL/LD	INDEX	DATUM	GEZ.	ÄNDERUNG
						FG	05.11.2025	LD	Freigabe durch den Bauherrn
PLANINHALT SPH - V - Tür zum Zwischenbau									
		ALLE MASSE SIND VERANTWORTLICH ZU PRÜFEN BZW. AM BAU ZU NEHMEN. FÜR DIE RICHTIGKEIT UND EINHALTUNG DER MASSE HAFTET DER UNTERNEHMER.							


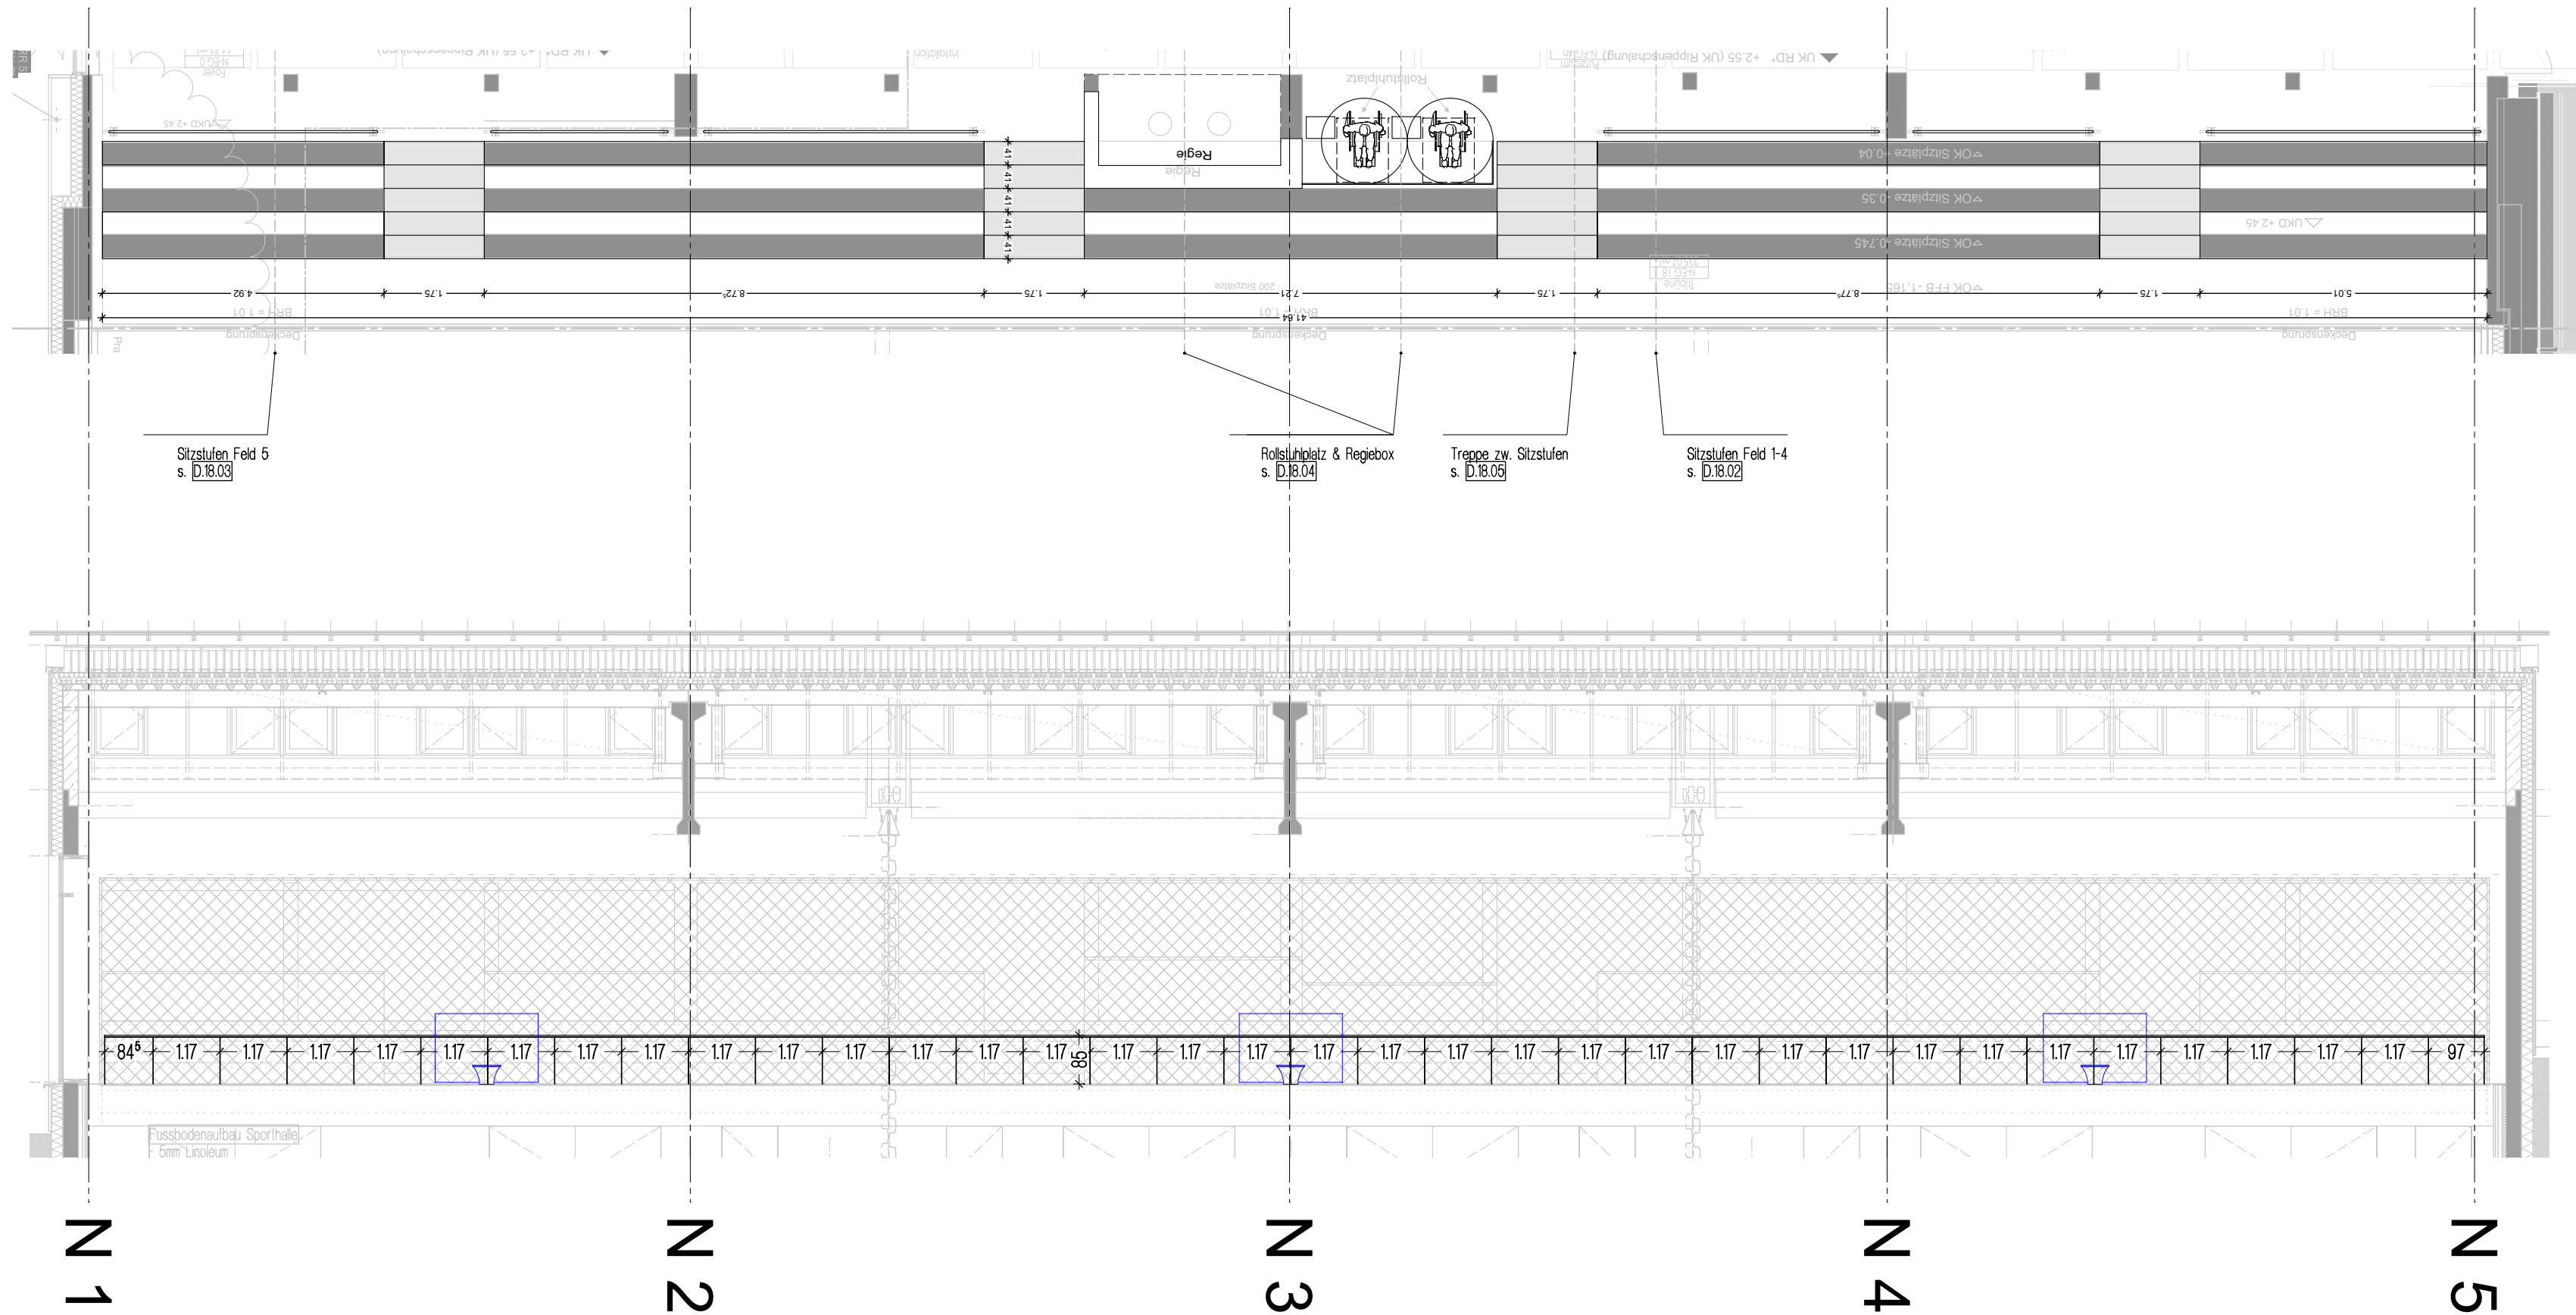


BAUVORHABEN GER-GS 6+8. BA GENERALSANIERUNG SCHULZENTRUM GERETSRIED	PLANNUMMER D-18.01	INDEX	MASSTAB 1:100	DATUM 25.10.2023	GEZEICHNET LD	INDEX	DATUM	GEZ.	ÄNDERUNG
						FG	05.11.2025	MM	Freigabe durch den Bauherrn
PLANINHALT									
TRB - H - Grundriss Tribüne - Aufteilung									
		ALLE MASSE SIND VERANTWORTLICH ZU PRÜFEN BZW. AM BAU ZU NEHMEN. FÜR DIE RICHTIGKEIT UND EINHALTUNG DER MASSE HAFTET DER UNTERNEHMER.							

Schrauben/Bolzen/Dübel
Produkte gem. Angaben der Stalk
oder gleichwertig




Leistungen zu erbringen durch/ar.	
B	Bestand
R	Rohbau
Z	Zimmermann
SP	Spengler
FAS	Fassade/Sonnenschutz
TB	Trockenbau
SAN	Sanitär
EST	Estrich
HZ	Heizung
BO	Bodenleger
MOB	Einbaumöbel
LU	Lüftung
S	Schlosser
PW	Pralwand
SCH-III	Schreier Tribüne
SP-B0	Sportboden

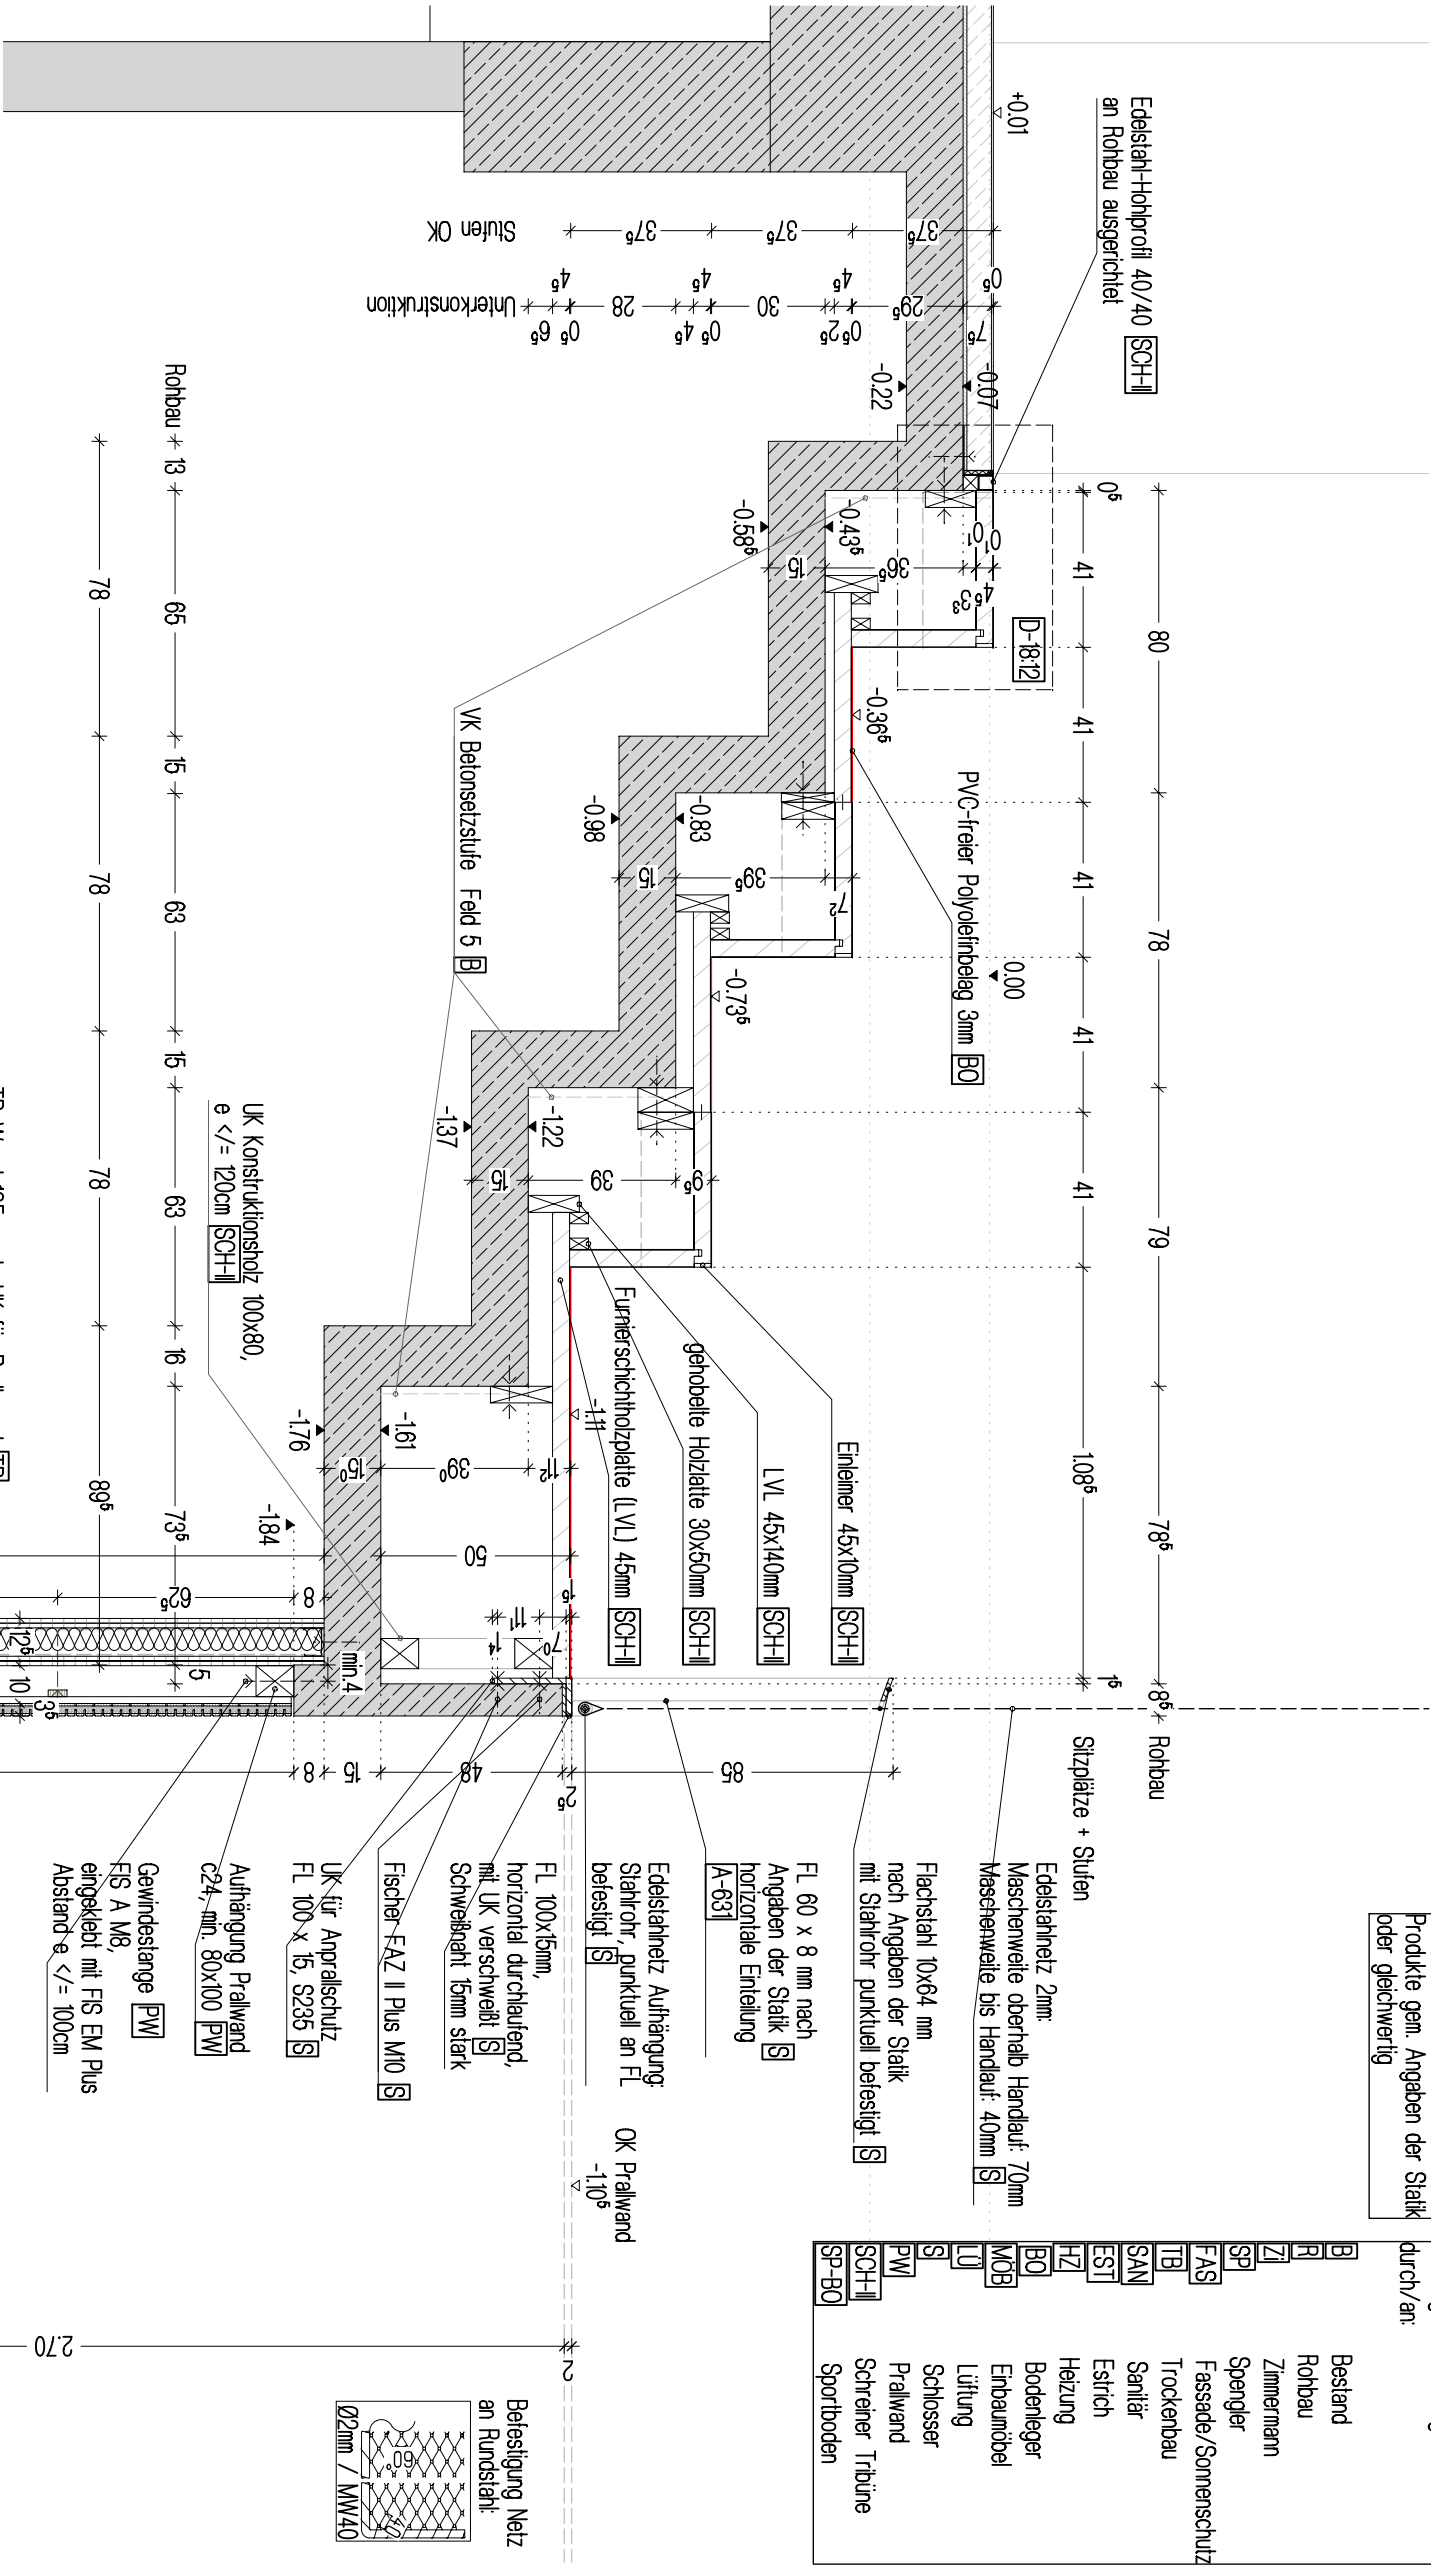

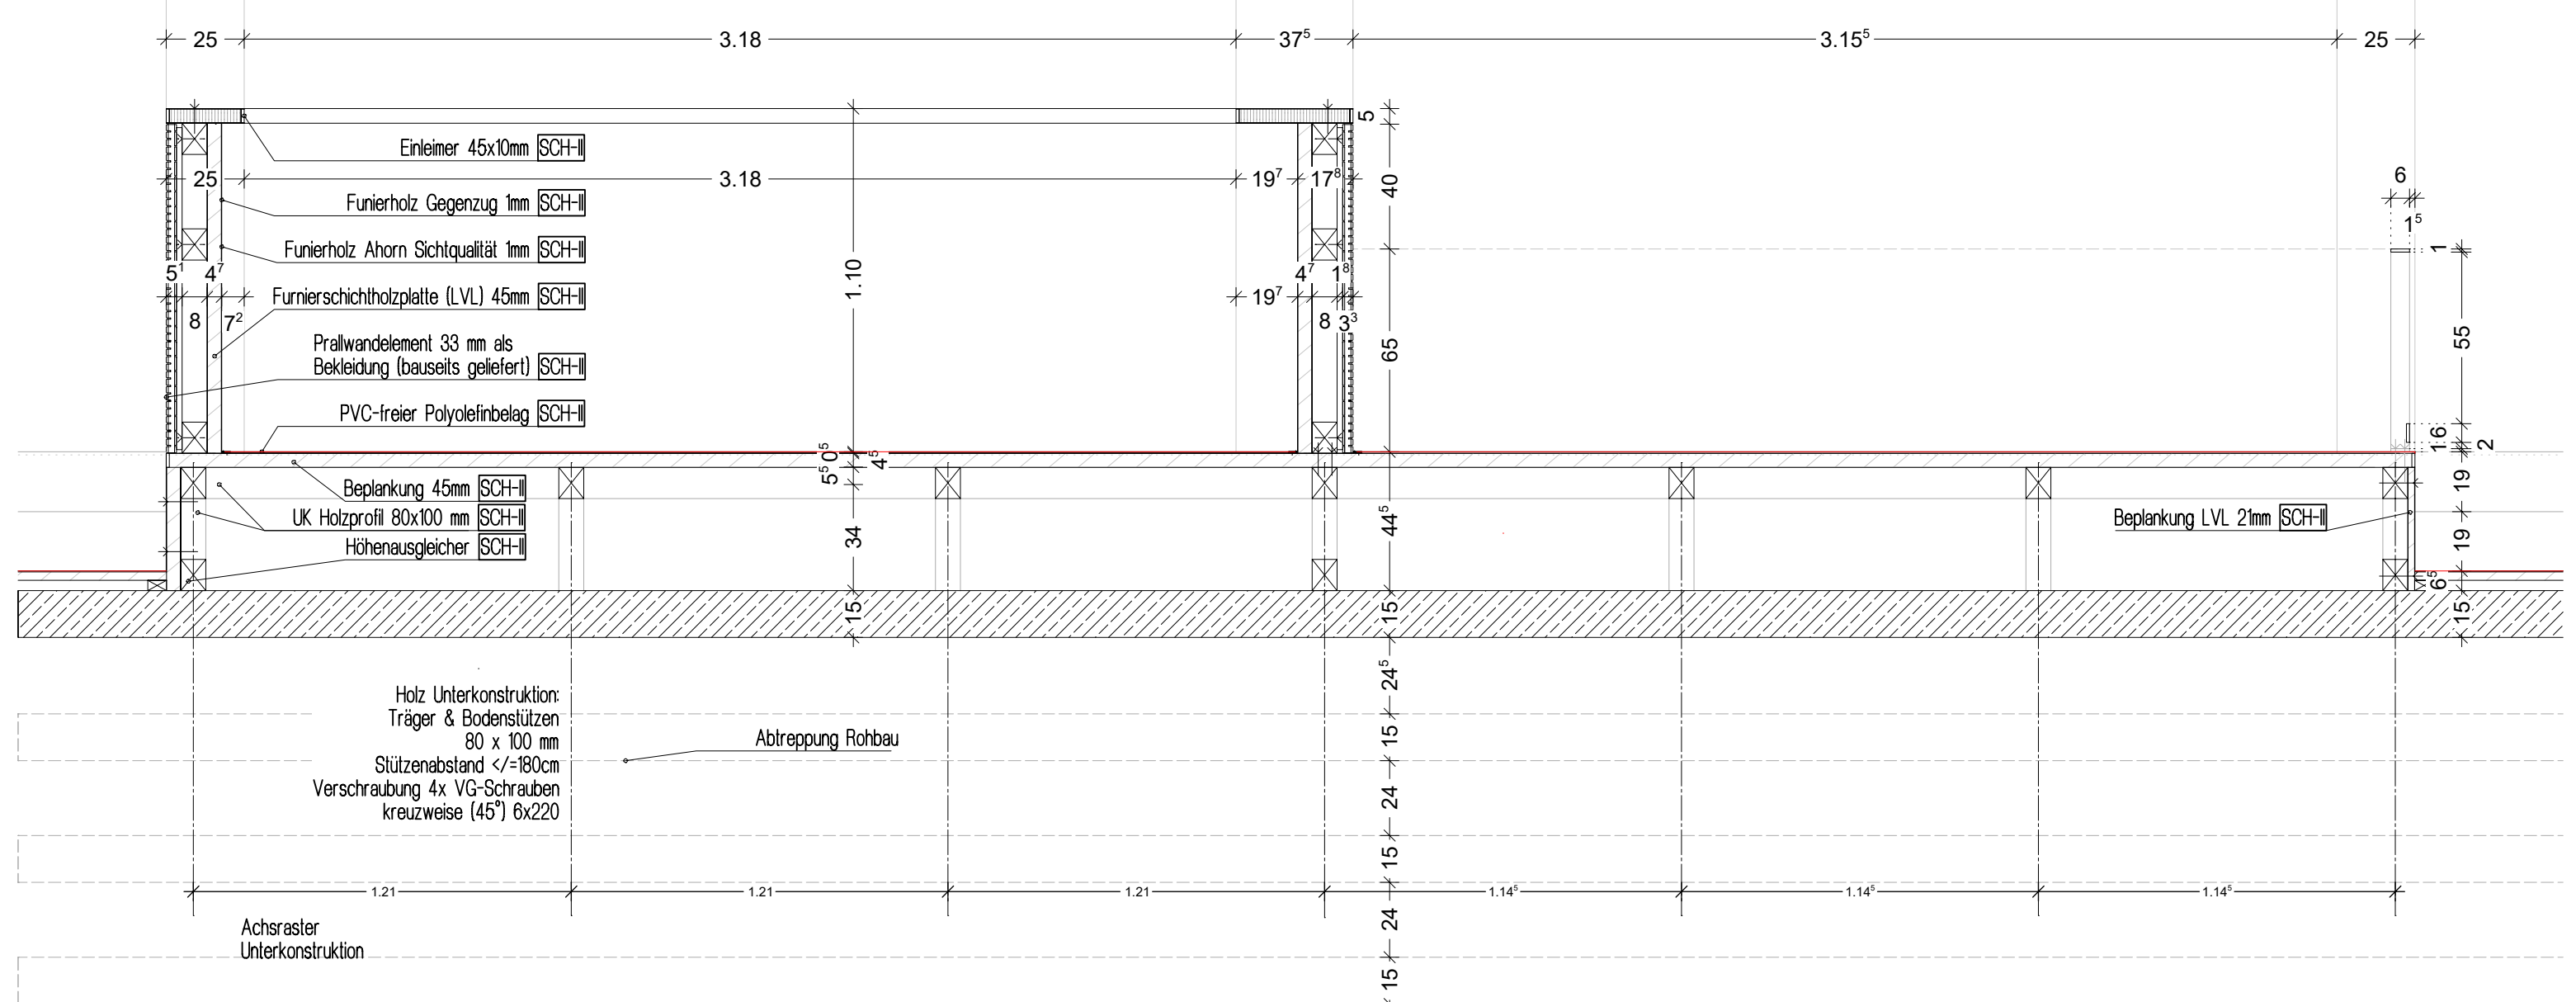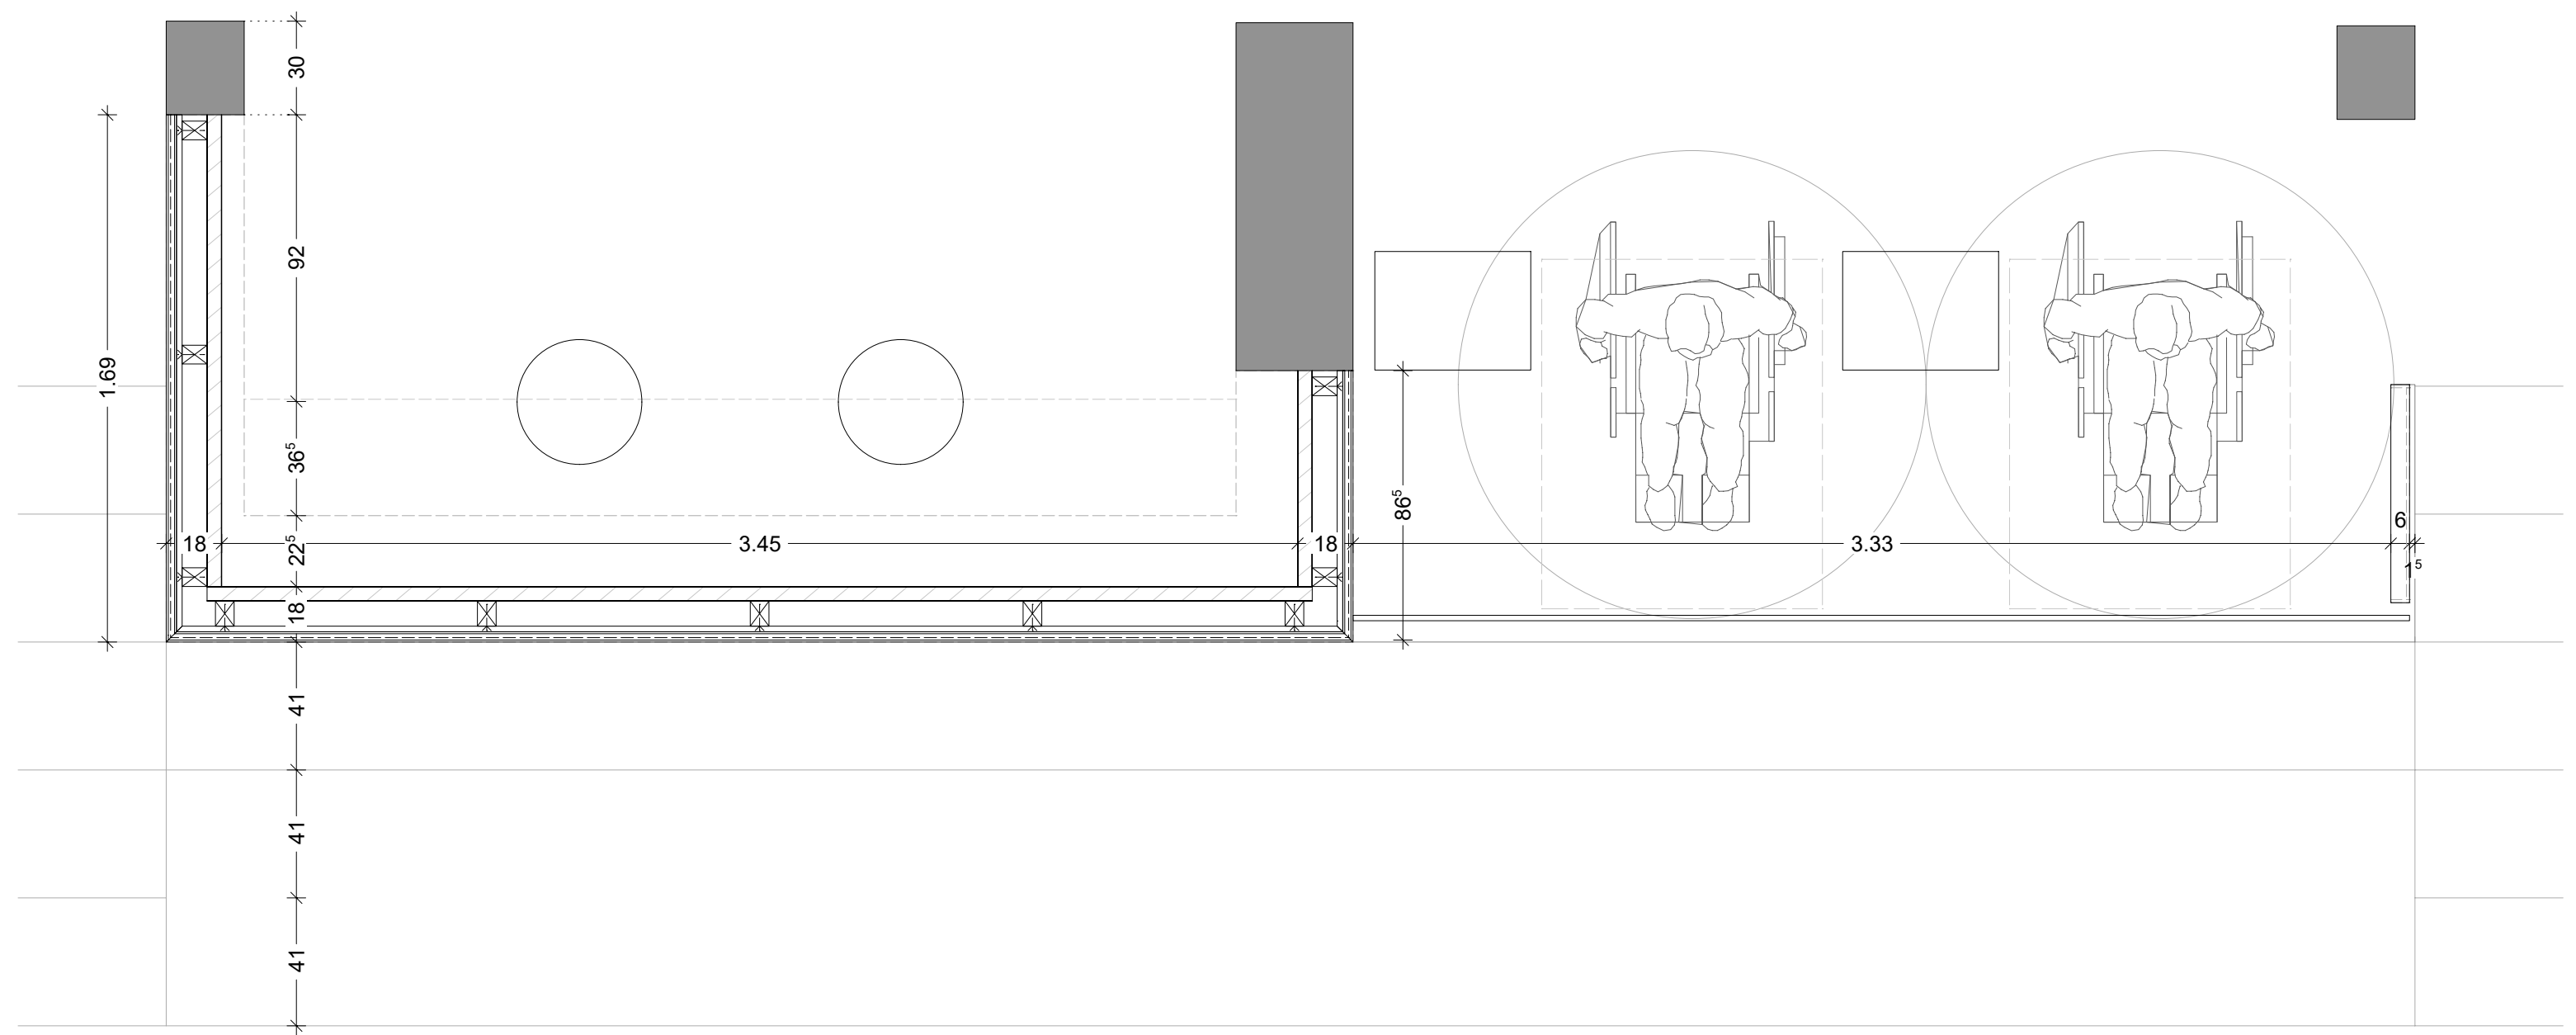[illegible]




Dreitafelprojektion Türe 1:20

1:5 Details auf **D-18.14**

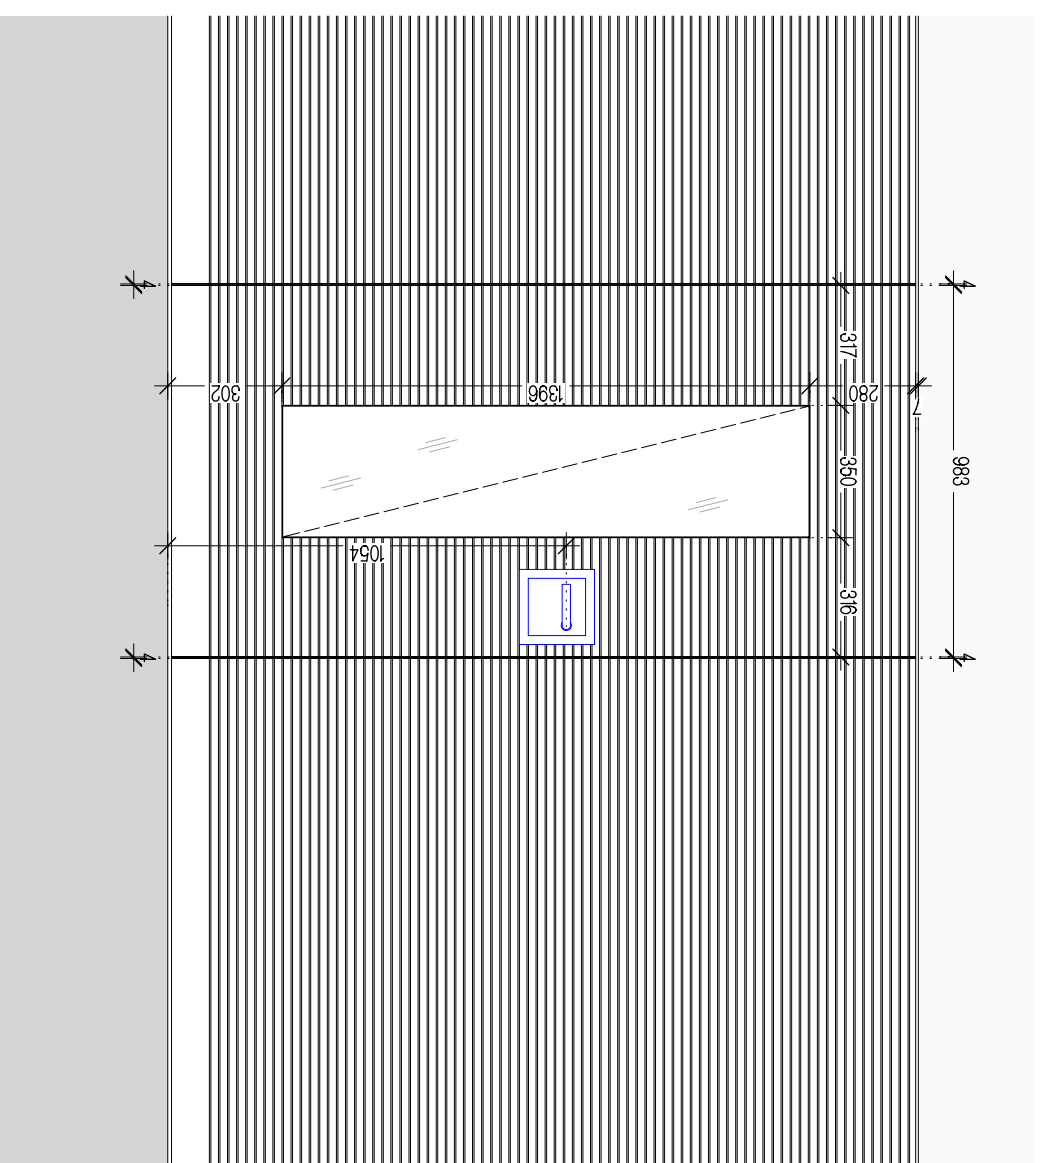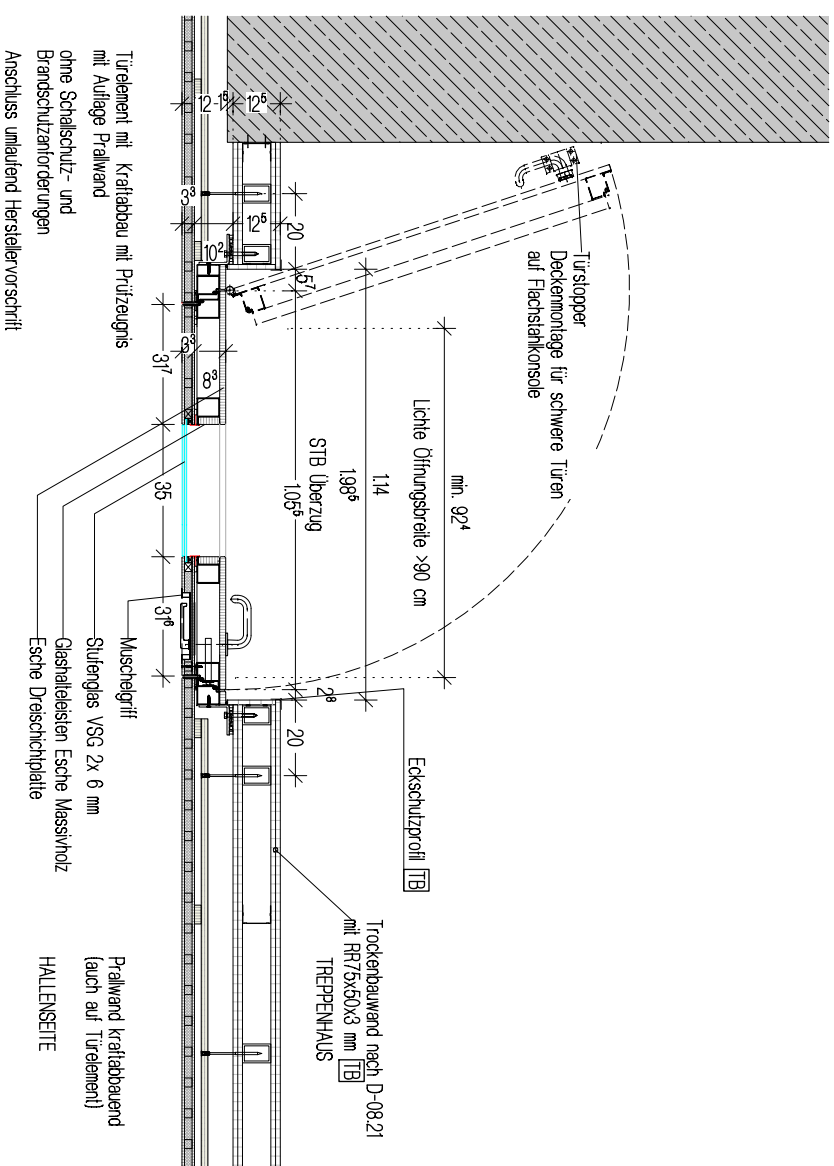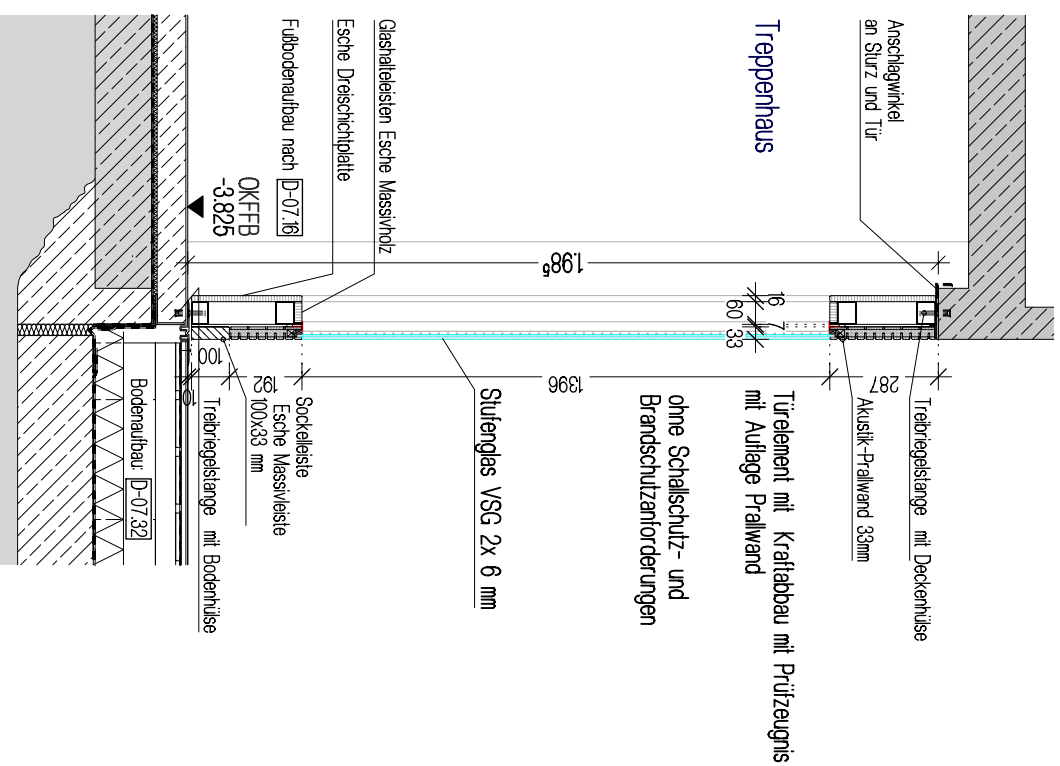


BAUVORHABEN	GER-GS 6+8. BA	PLANNUMMER	D-18.07	INDEX	VZ	MASSTAB	1:20	DATUM	03.04.2025	GEZEICHNET	LD/JR	INDEX	DATUM	GEZ.	ÄNDERUNG
GENERALSANIERUNG SCHULZENTRUM GERETSRIED												FG	05.11.2025	LD	Freigabe durch den Bauherrn
PLANINHALT															
TRB - V/H - Türen in Prallwand 1:20															
				ALLE MASSE SIND VERANTWORTLICH ZU PRÜFEN BZW. AM BAU ZU NEHMEN. FÜR DIE RICHTIGKEIT UND EINHALTUNG DER MASSE HAFTET DER UNTERNEHMER.											


Dreitafelprojektion Tore 1:20
1:5 Details auf D-18.15

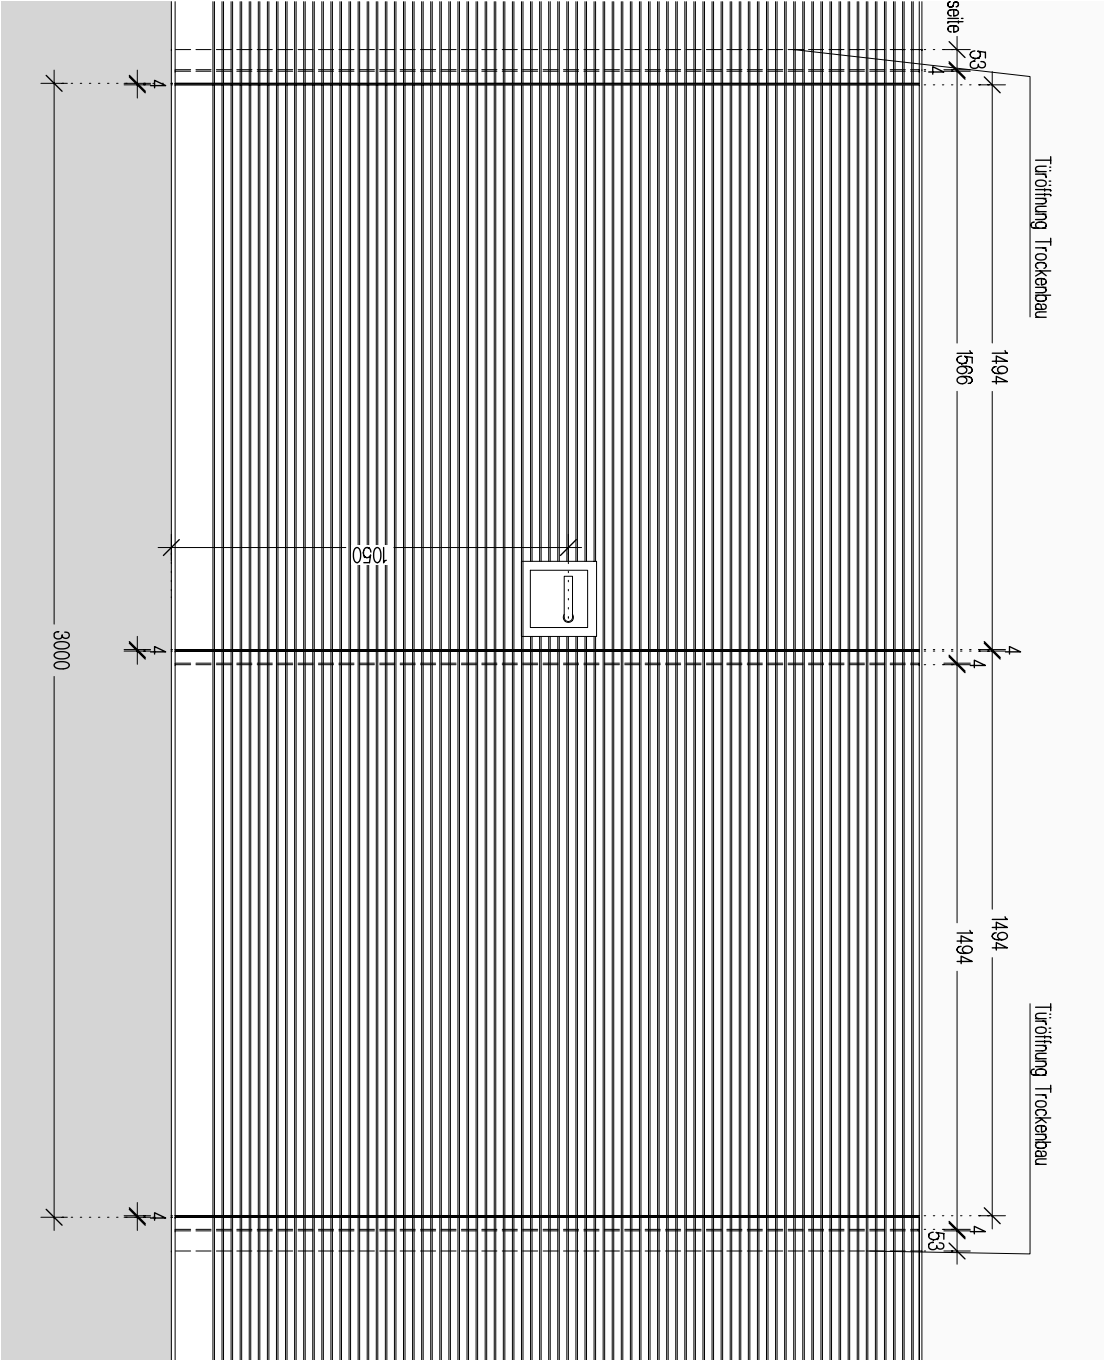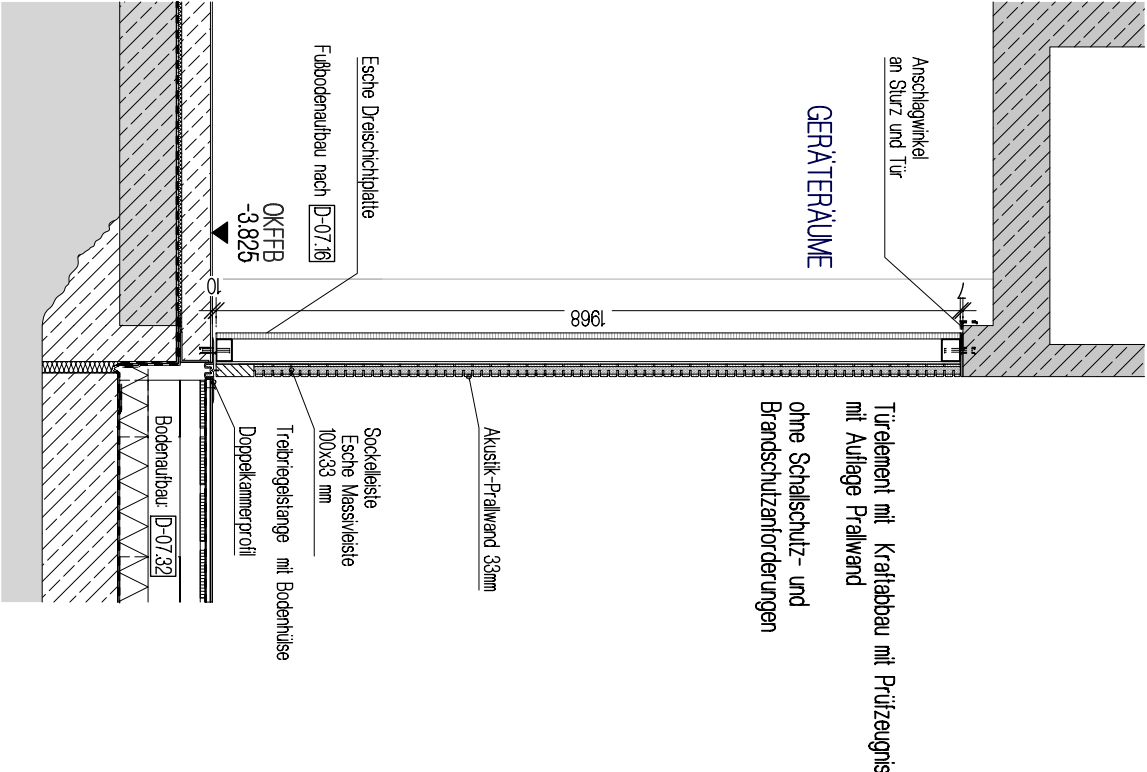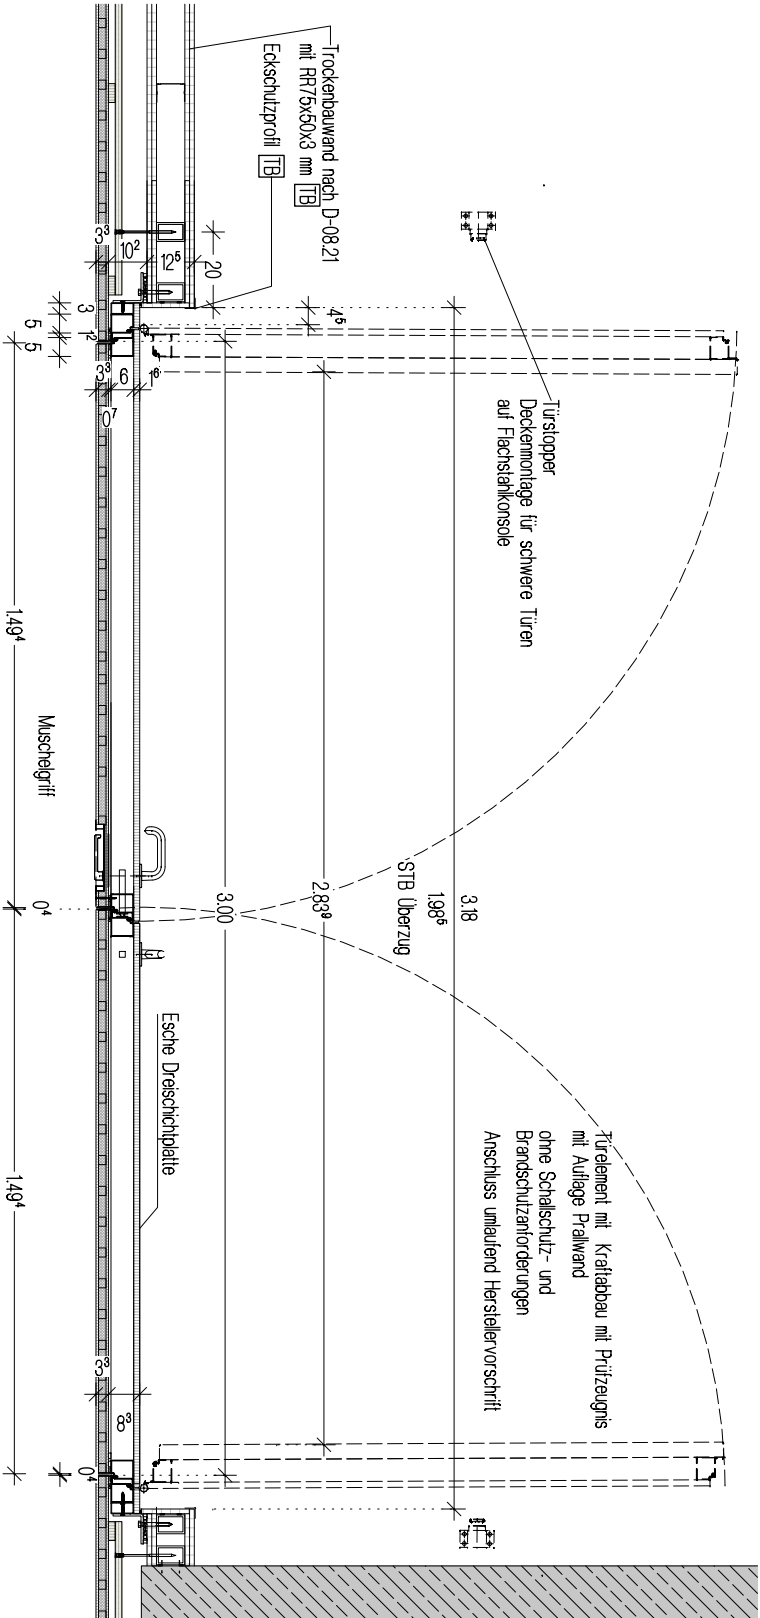


BAUVORHABEN	GER-GS 6+8. BA	PLANNUMMER	D-18.08	INDEX	VZ	MASSTAB	1:20	DATUM	03.04.2025	GEZEICHNET	LD/JR	INDEX	DATUM	GEZ.	ÄNDERUNG
GENERALSANIERUNG SCHULZENTRUM GERETSRIED												FG	05.11.2025	LD	Freigabe durch den Bauherrn
PLANINHALT															
TRB - H/V - Tor in Prallwand 1:20															
				ALLE MASSE SIND VERANTWÖRTLICH ZU PRÜFEN BZW. AM BAU ZU NEHMEN. FÜR DIE RICHTIGKEIT UND EINHALTUNG DER MASSE HAFTET DER UNTERNEHMER.											

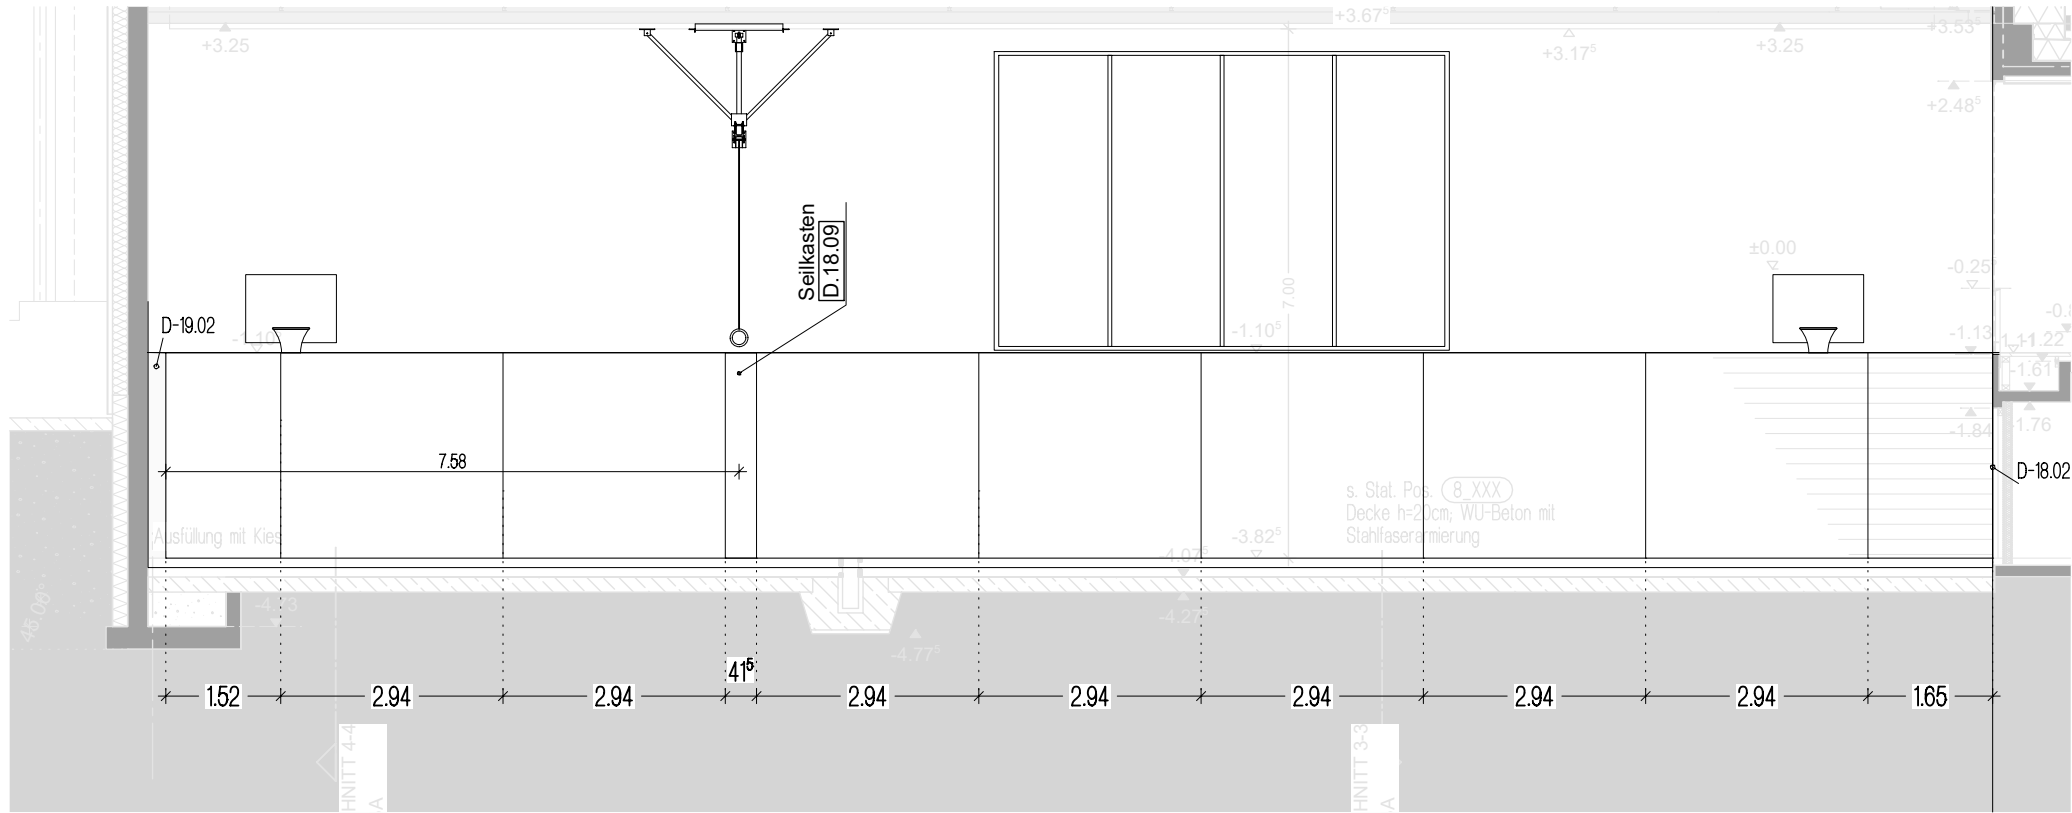


Prallwand Ostseite

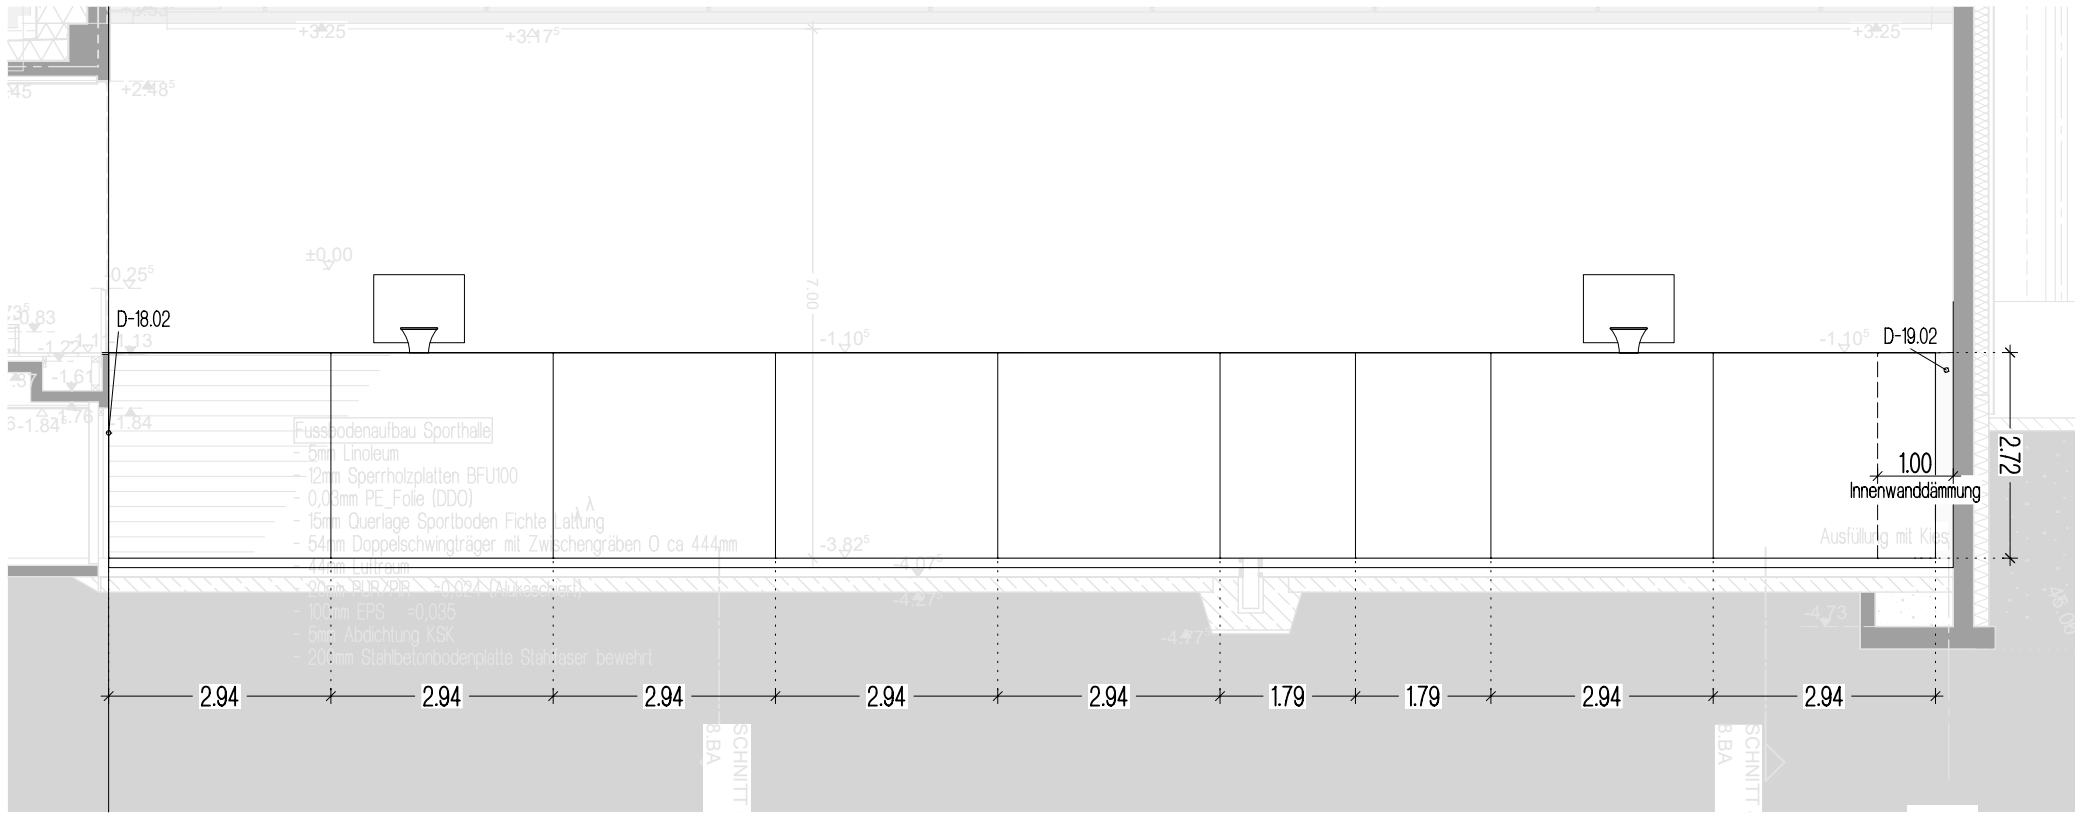

Prallwand Westseite

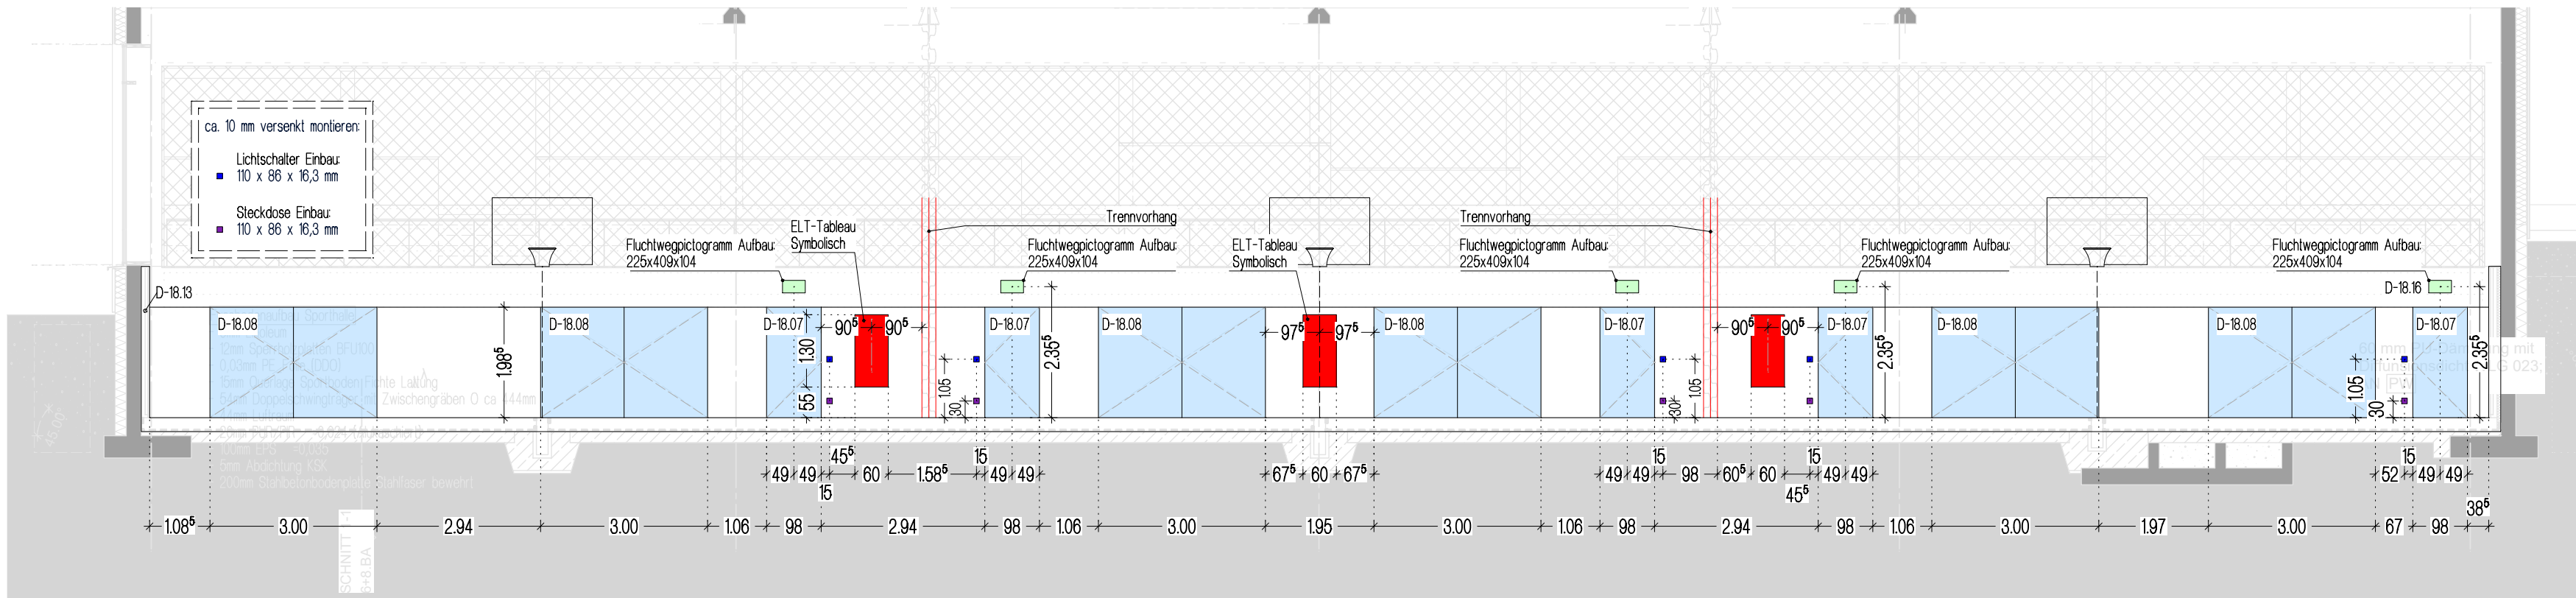

Prallwand Südseite

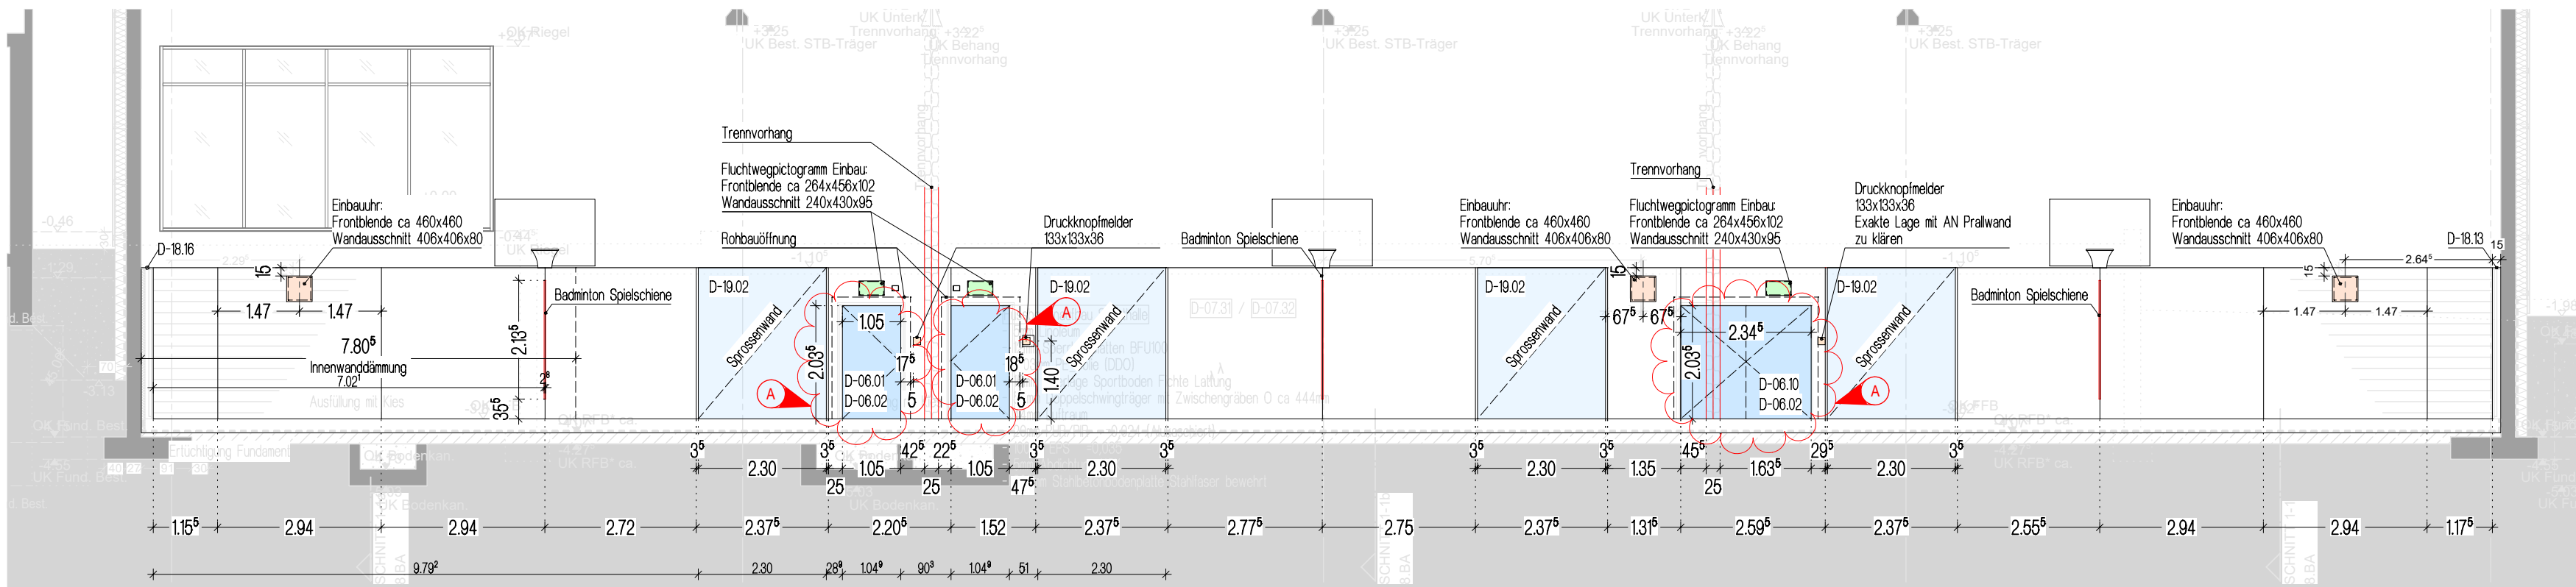

Prallwand Nordseite

BAUVORHABEN	GER-GS 6+8. BA	PLANNUMMER	D-18.11	INDEX	A	MASSTAB	1:100	DATUM	20.06.2025	GEZEICHNET	LD	INDEX	DATUM	GEZ.	ÄNDERUNG
GENERALANERKENNUNG SCHULZENTRUM GERETSRIED															
PLANNUMMER															
TRB - V - Übersicht Prallwände															