**Attikablech**

gekantetes Attikablech, 15/60/575/40/15 mm,
d=2 mm, mit Haltehaften auf OSB-Platte befestigt,
Farbe nach Wahl und RAL AG

**Attikabohle**

Attikaabdeckplatte als BFU 3-Schichtplatte, d=25 mm
auf Holzrahmenbauwand befestigt

**Dachaufbau - Retentionsdach**

| | |
|---|---|
| 120 mm | Substrat |
| 1,0 mm | Filtervlies |
| 80 mm | Retentionselement mit temporärer Wasser-speicherfunktion zur Abflussverzögerung 100mm |
| 8,0 mm | Faserschutzmatte aus Polypropylen |
| 5,0 mm | Polymerbitumen-Schweißbahn |
| 3,5 mm | kaltselbstklebende Polymerbitumenbahn |
| 200 mm | Dachdämmplatten MW 040 DAA |
| 4,0 mm | Elastomerbitumen Schweißbahn als Dampfsperre |
| - | Trennlage, z.B. BauderFLEX TA 600 o.glw. |
| 200 mm | CLT Decke |

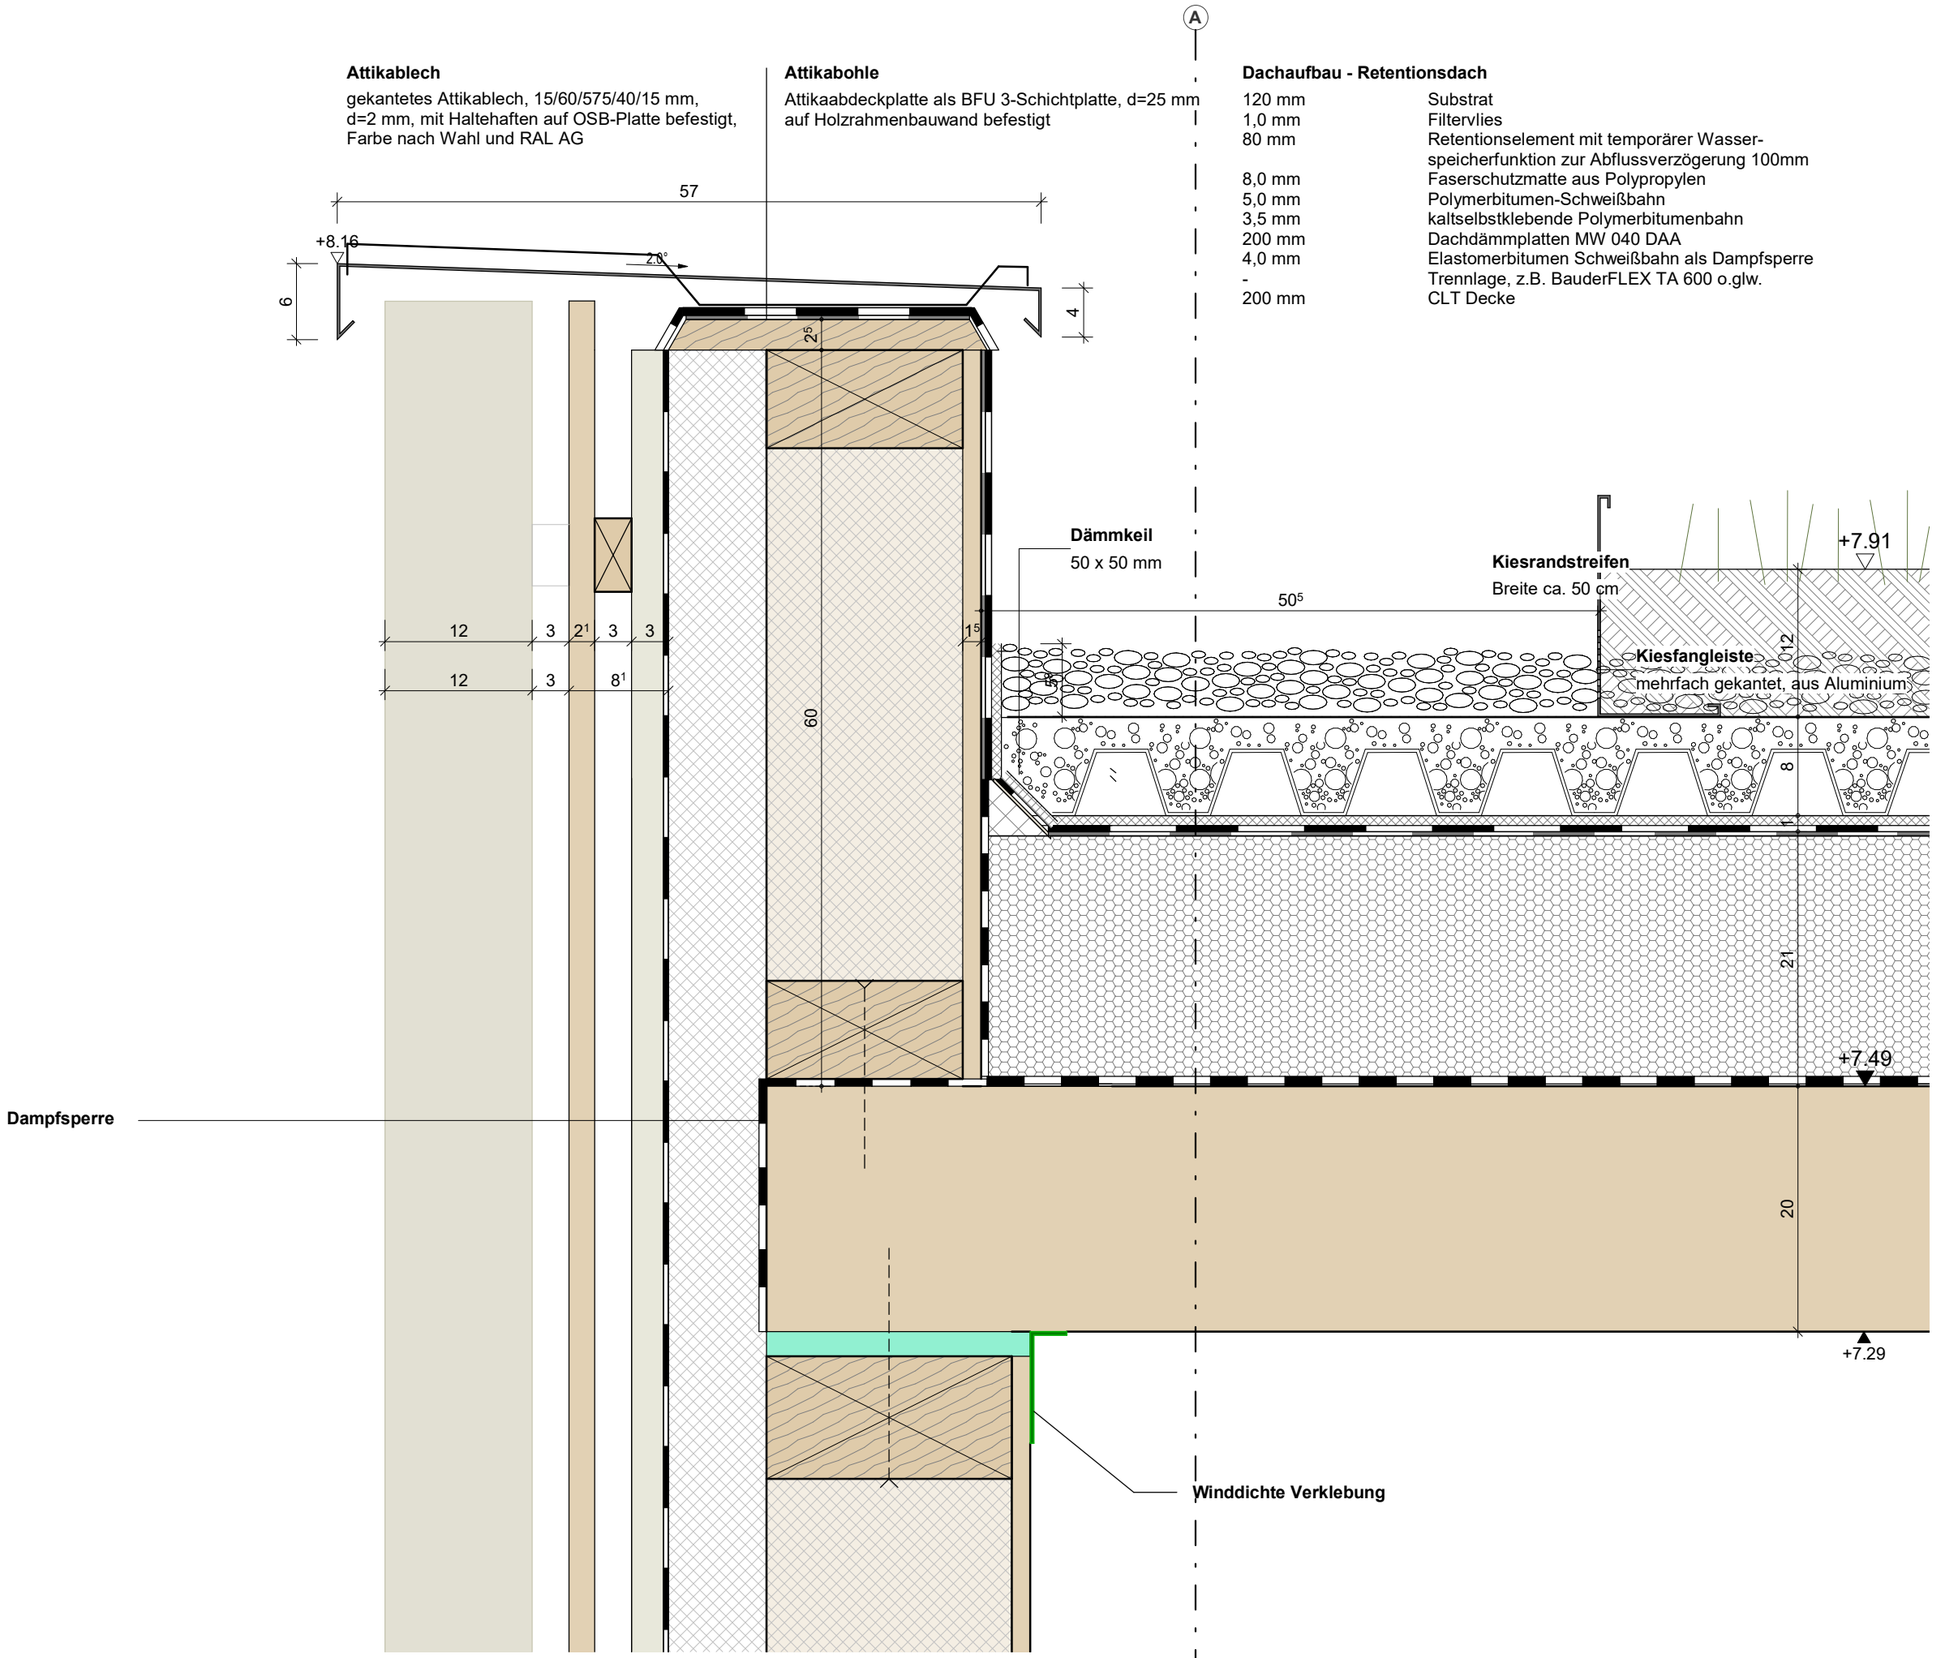


Attikadetail Hauptdach

NFM-ARC-W-DA-XX-01-A-V-

**BAUHERR:**

Möglingen
gemeinsam mehr bewegen

**Gemeinde Möglingen**
Rathausplatz 3
71696 Möglingen
Tel:07141 4864-0

**PLANUNG:**

KRUMMLAUF TESKE HAPPOLD
ARCHITEKTEN BDA

**BAUVORHABEN:**

23.12
FEUERWEHRHAUS

MÖGLINGEN

# Attikadetail Hauptdach

Vorabzug

AUSFÜHRUNG

| | |
|---|---|
| Maßstab: M 1 : 5 | Plandatum: 22.01.2026 |
| Plannummer: NFM-ARC-W-DA-XX-01-A-V- | |
| Zeichner: KTH | Indexdatum: |
| Gewerk: ARCHITEKTUR | Planformat: A3 (420 x 297 mm) |