



Ansicht

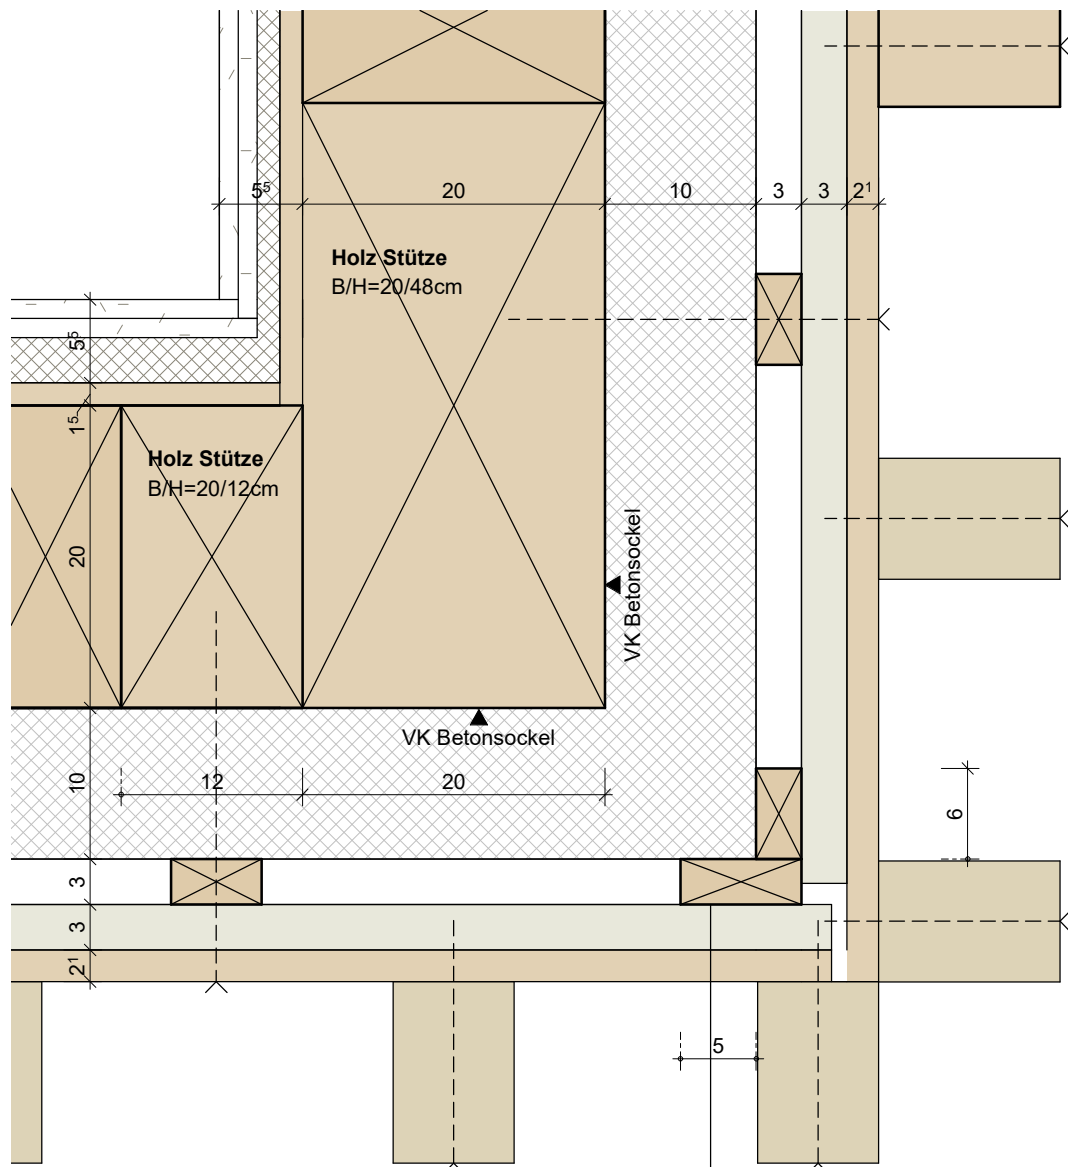

Grundriss

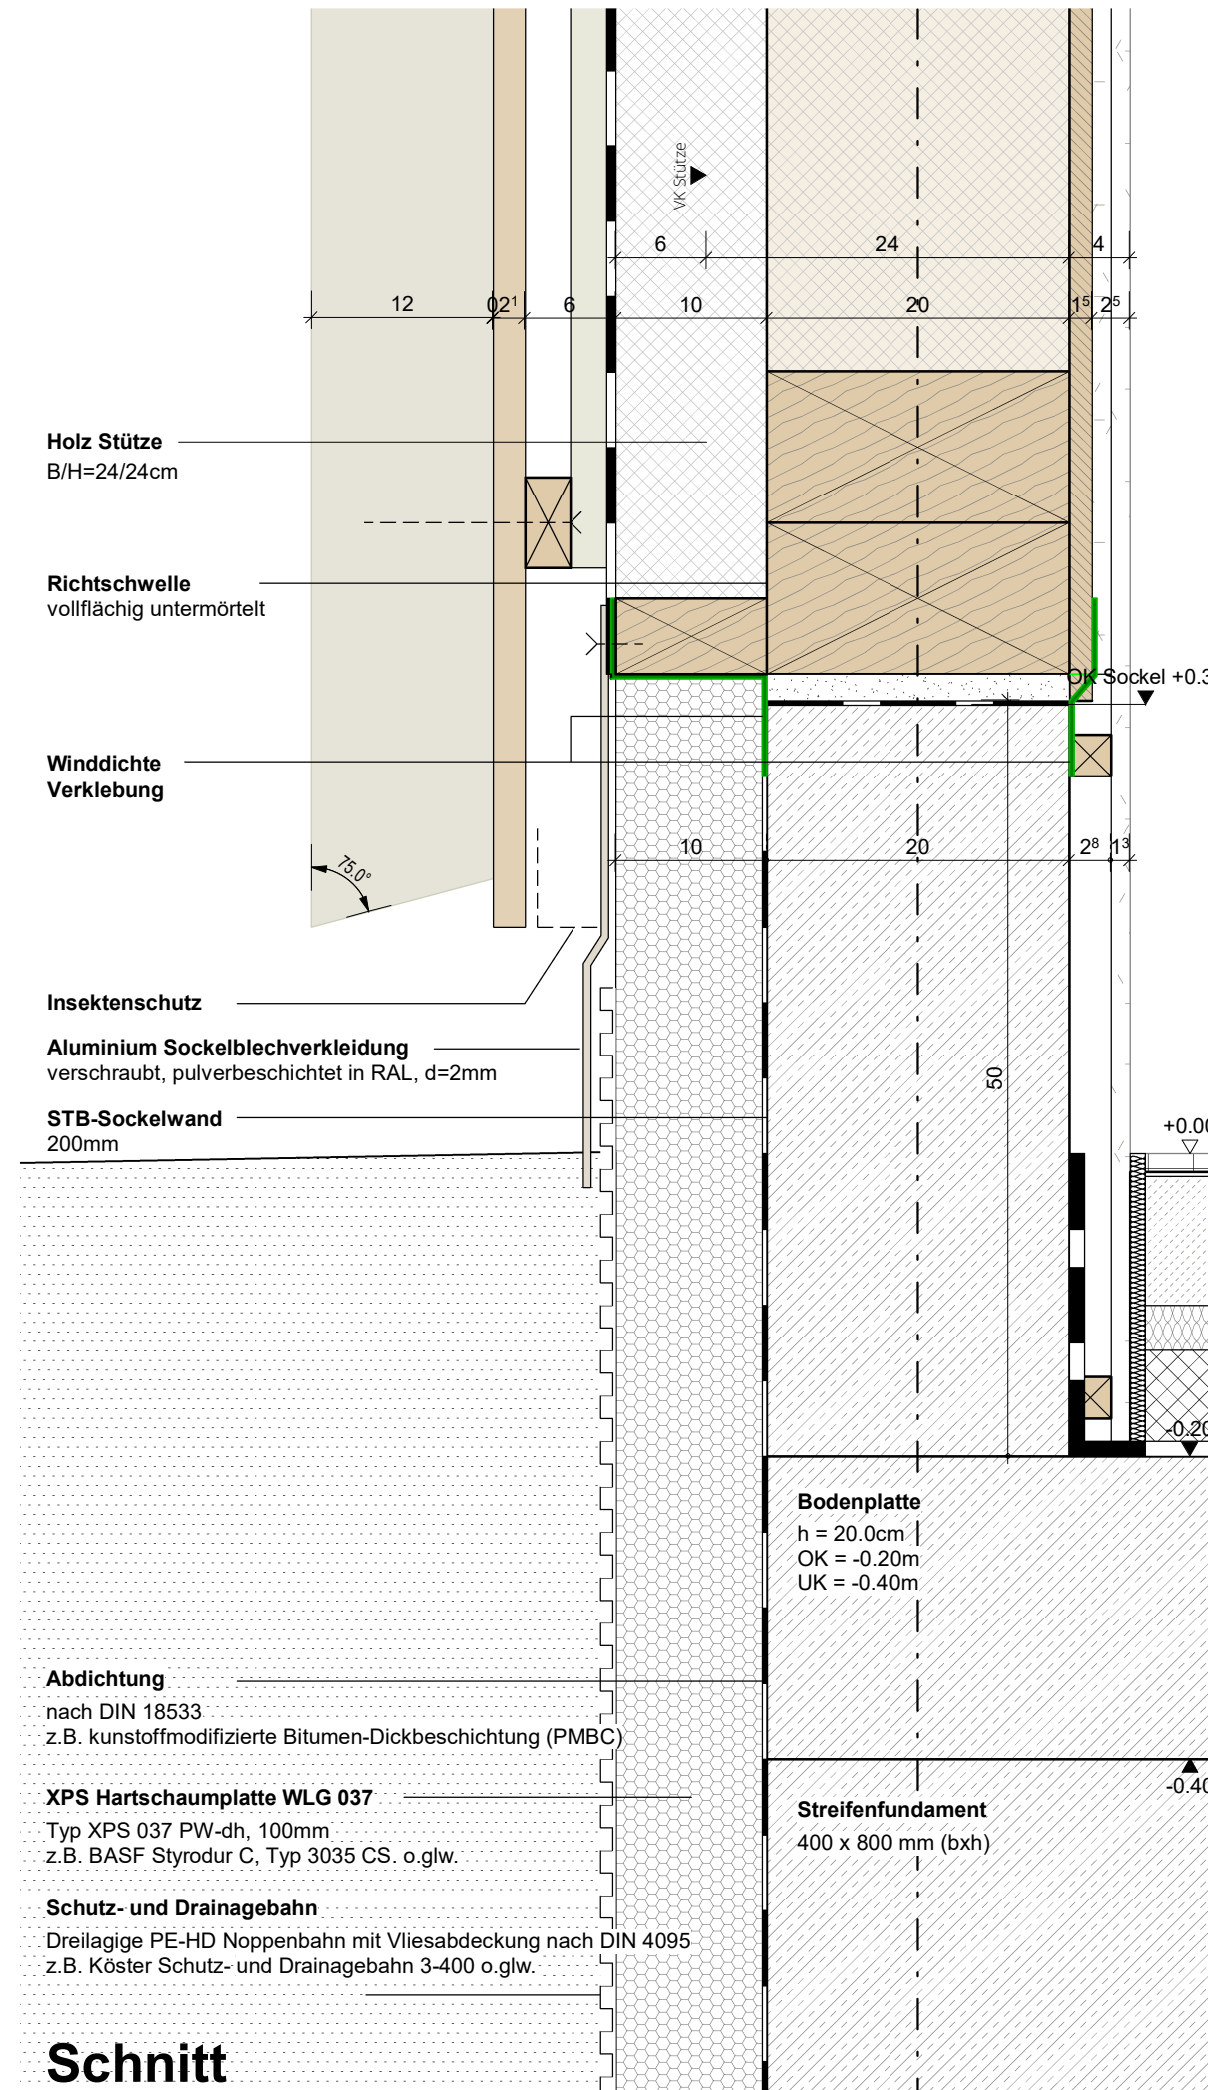

Schnitt

Eckausbildung Holzfassade EG

NFM-ARC-W-FA-XX-09-A-V-

BAUHERR:



Gemeinde Möglingen
Rathausplatz 3
71696 Möglingen
Tel:07141 4864-0

PLANUNG:



BAUVORHABEN:



23.12
FEUERWEHRHAUS

MÖGLINGEN

**Eckausbildung
Holzfassade EG**

Vorabzug

Maßstab:
M 1 : 5

Plandatum:
24.11.2025

Plannummer:
NFM-ARC-W-FA-XX-09-A-V-

Zeichner:
A.M

Indexdatum:

Gewerk:
ARCHITEKTUR

Planformat:
A3 (420 x 297 mm)

AUSFÜHRUNG