


Ansicht Norden

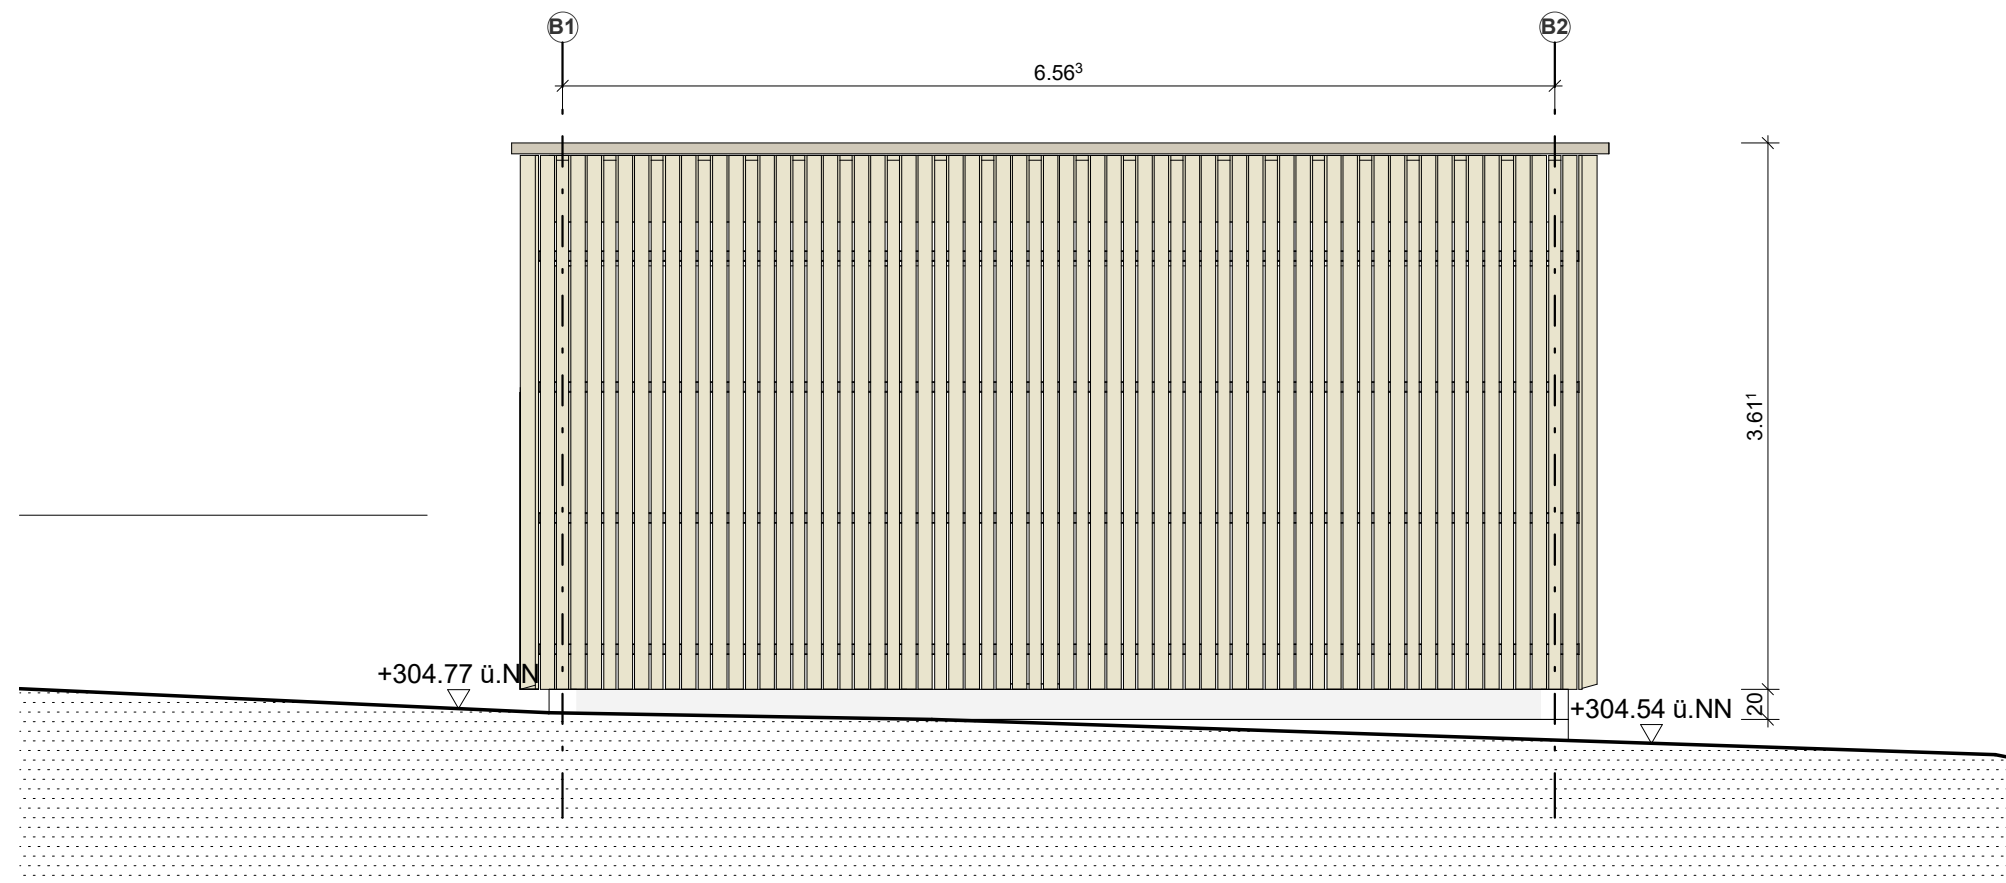

Ansicht Westen

Ansichten Gefahrgutlager
NFM-ARC-W-AN-NW-X-00-A-V-

BAUHERR:



Gemeinde Möglingen
Rathausplatz 3
71696 Möglingen
Tel: 07141 4864-0

PLANUNG:



BAUVORHABEN:



23.12
FEUERWEHRHAUS

MÖGLINGEN

**Ansichten
Gefahrgutlager**

Vorabzug

Maßstab:
M 1 : 50

Plandatum:
03.09.2025

Plannummer:
NFM-ARC-W-AN-NW-X-00-A-V-

Zeichner:
A.M.

Indexdatum:

Gewerk:
ARCHITEKTUR

Planformat:
A3 (420 x 297 mm)

AUSFÜHRUNG