


Schnitt A-A

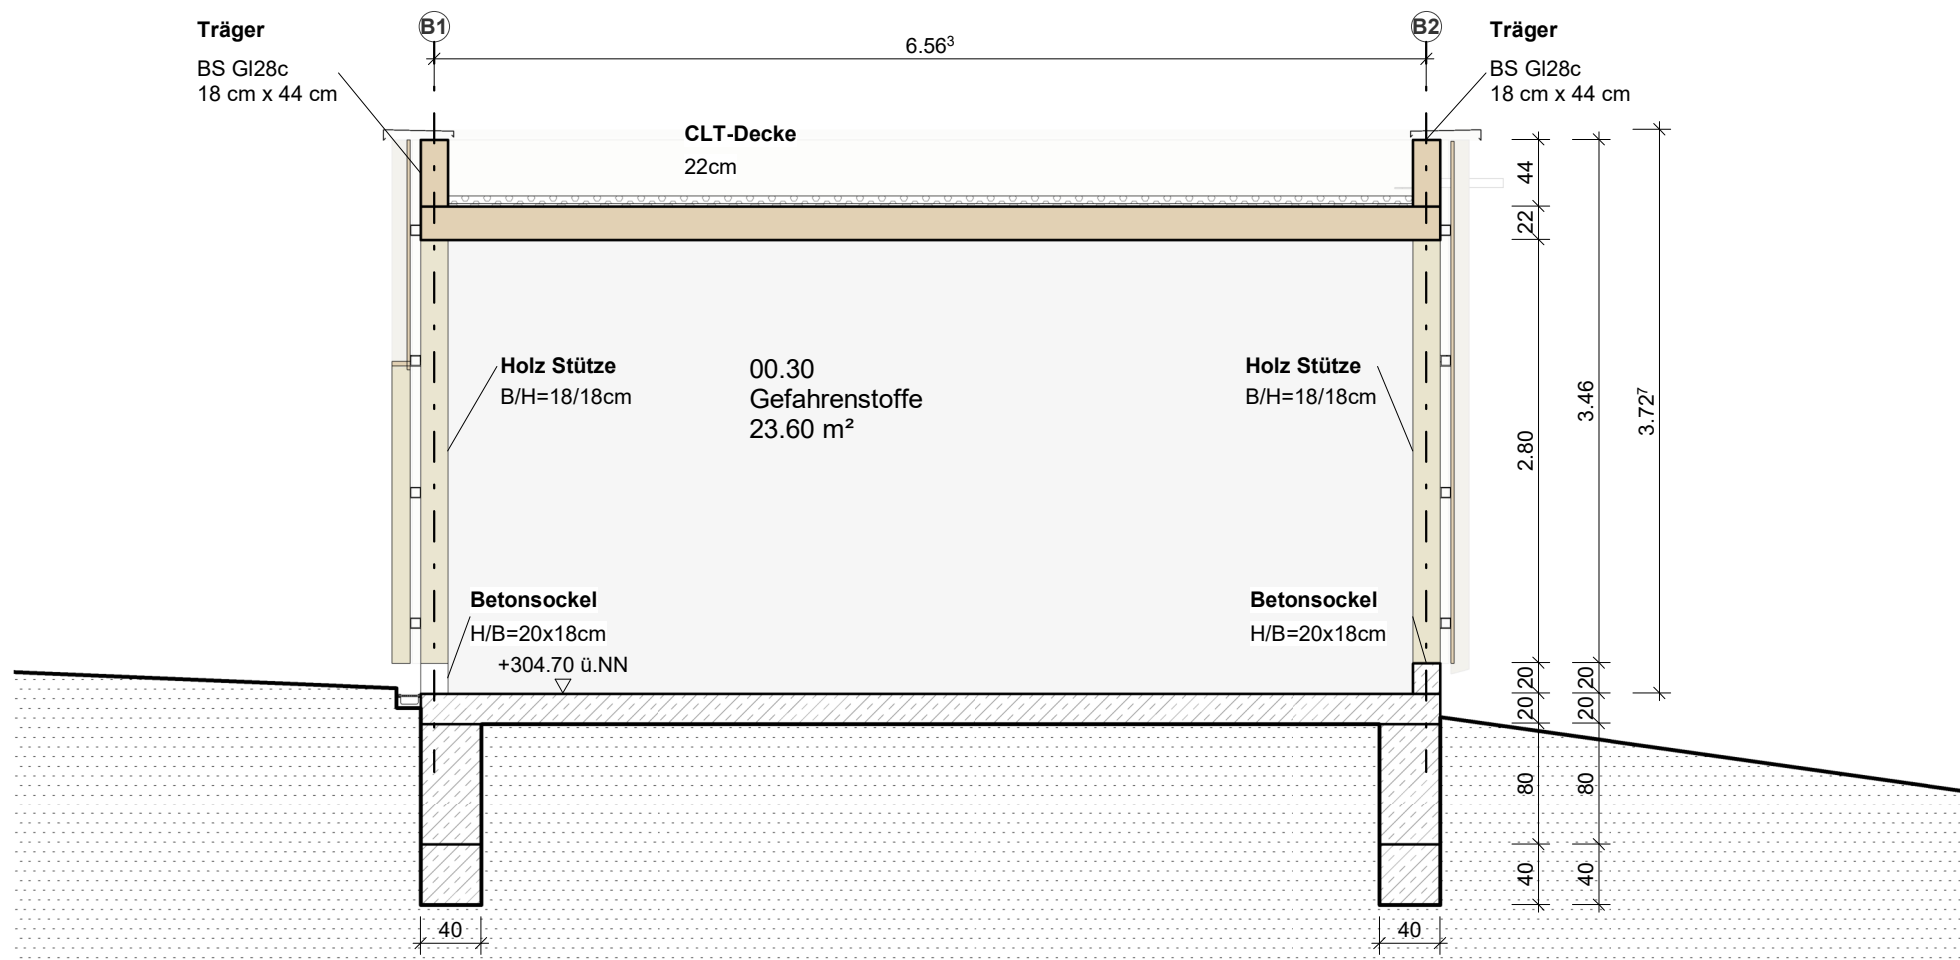

Schnitt B-B

Schnitte Gefahrgutlager

NFM-ARC-W-SN-XX-X-00-B-V-

BAUHERR:



Gemeinde Möglingen

Rathausplatz 3
71696 Möglingen
Tel:07141 4864-0

PLANUNG:



BAUVORHABEN:



23.12
FEUERWEHRHAUS

MÖGLINGEN

**Schnitte
Gefahrgutlager**

Vorabzug

Maßstab:
M 1 : 50

Plandatum:
03.09.2025

Plannummer:
NFM-ARC-W-SN-XX-X-00-B-V-

Zeichner:
A.M.

Indexdatum:

Gewerk:
ARCHITEKTUR

Planformat:
A3 (420 x 297 mm)

AUSFÜHRUNG