


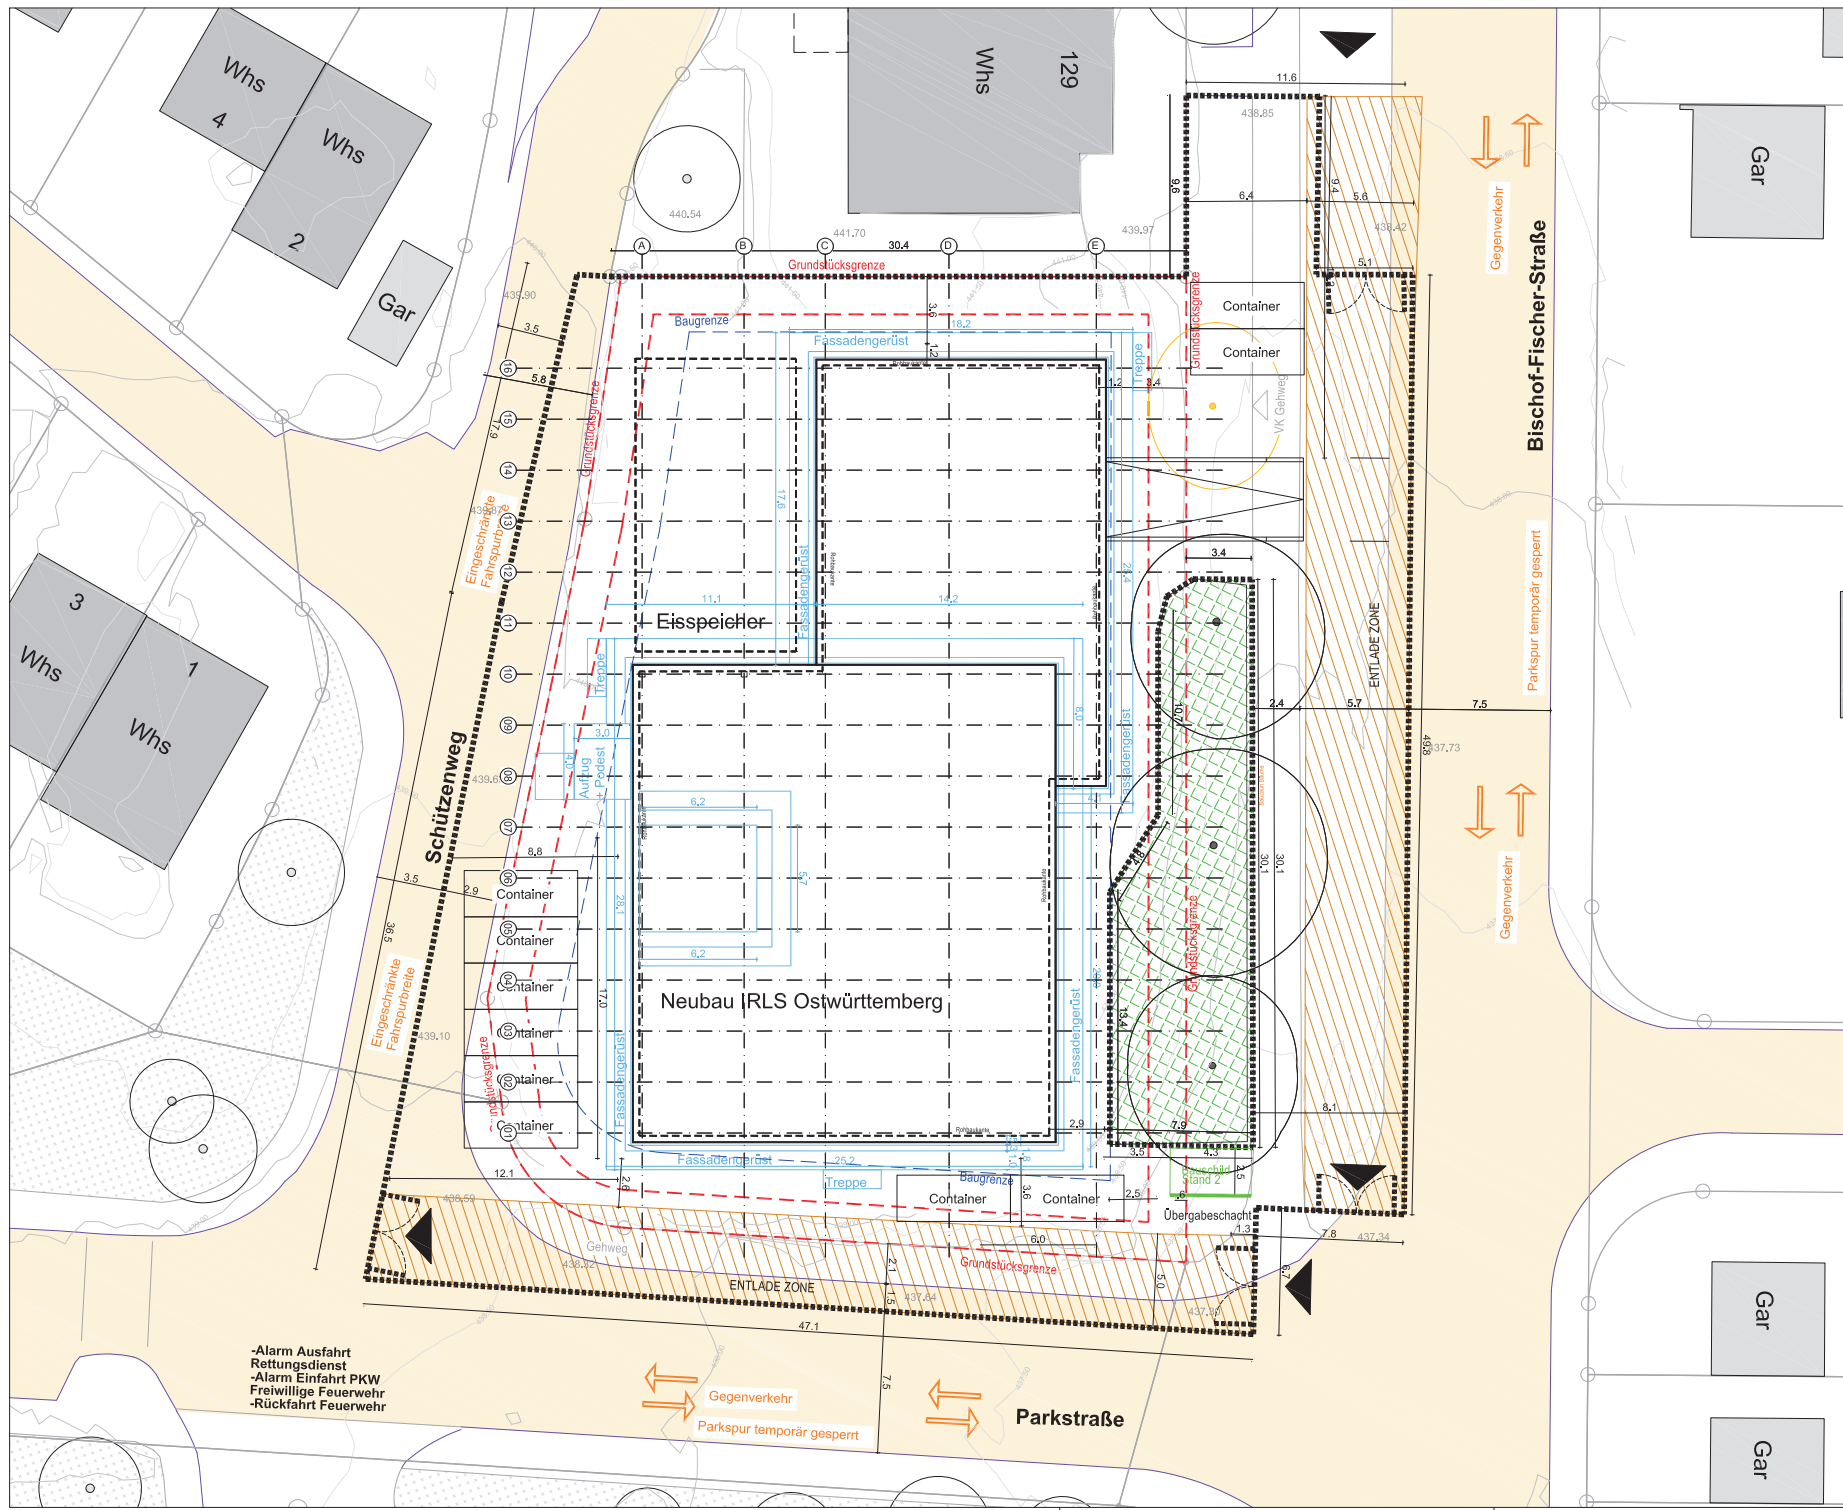

-Alarm Ausfahrt
Rettungsdienst
-Alarm Einfahrt PKW
Freiwillige Feuerwehr
-Rückfahrt Feuerwehr

Bauzonen

Blöschung/Auflauf

Blöschung/Auflauf

Rückstau Lastzone Zone 1m

Baumschutzmaßnahmen nach

Fahrspur Leitlinie

Annahme Ortsfahrd

Baumverhinderung

Vorort Markierte Verkehrszeichen

mit dem Verbleib Stand 12.2024

Zeitraum

05

07.2026-12.2026

Ausbau

Bauzaunlänge

Ca.348m(s.Tabelle Bauzaun)

Draufsicht:

Imat



a			
d			
r			
b			
a			
kolor	Datum	Zeichnung	Bezeichnet

Zeichnungs-Nr. ARC-BE-XX-005-5v00

Gesamt

VORABZUG

Deutsches Rotes Kreuz

DRK-Kreisverband

Aalen e.V.

Zeichnungs-Nr.

ARC-BE-XX-005-5v00

Projektname

Schützenweg 211

Ort

73430 Aalen

Projektname

Neubau Integrierte

Regionaleinstellung

Regionaleinstellung Ostwürttemberg

Planmaß

1:200

Planart

Grundriss BE-Plan

Planart

Ausbau

Planart

Ausschreibung

Planmaß

1:200

Planart

Grundriss BE-Plan

Planart

Ausbau

Planart

Ausschreibung