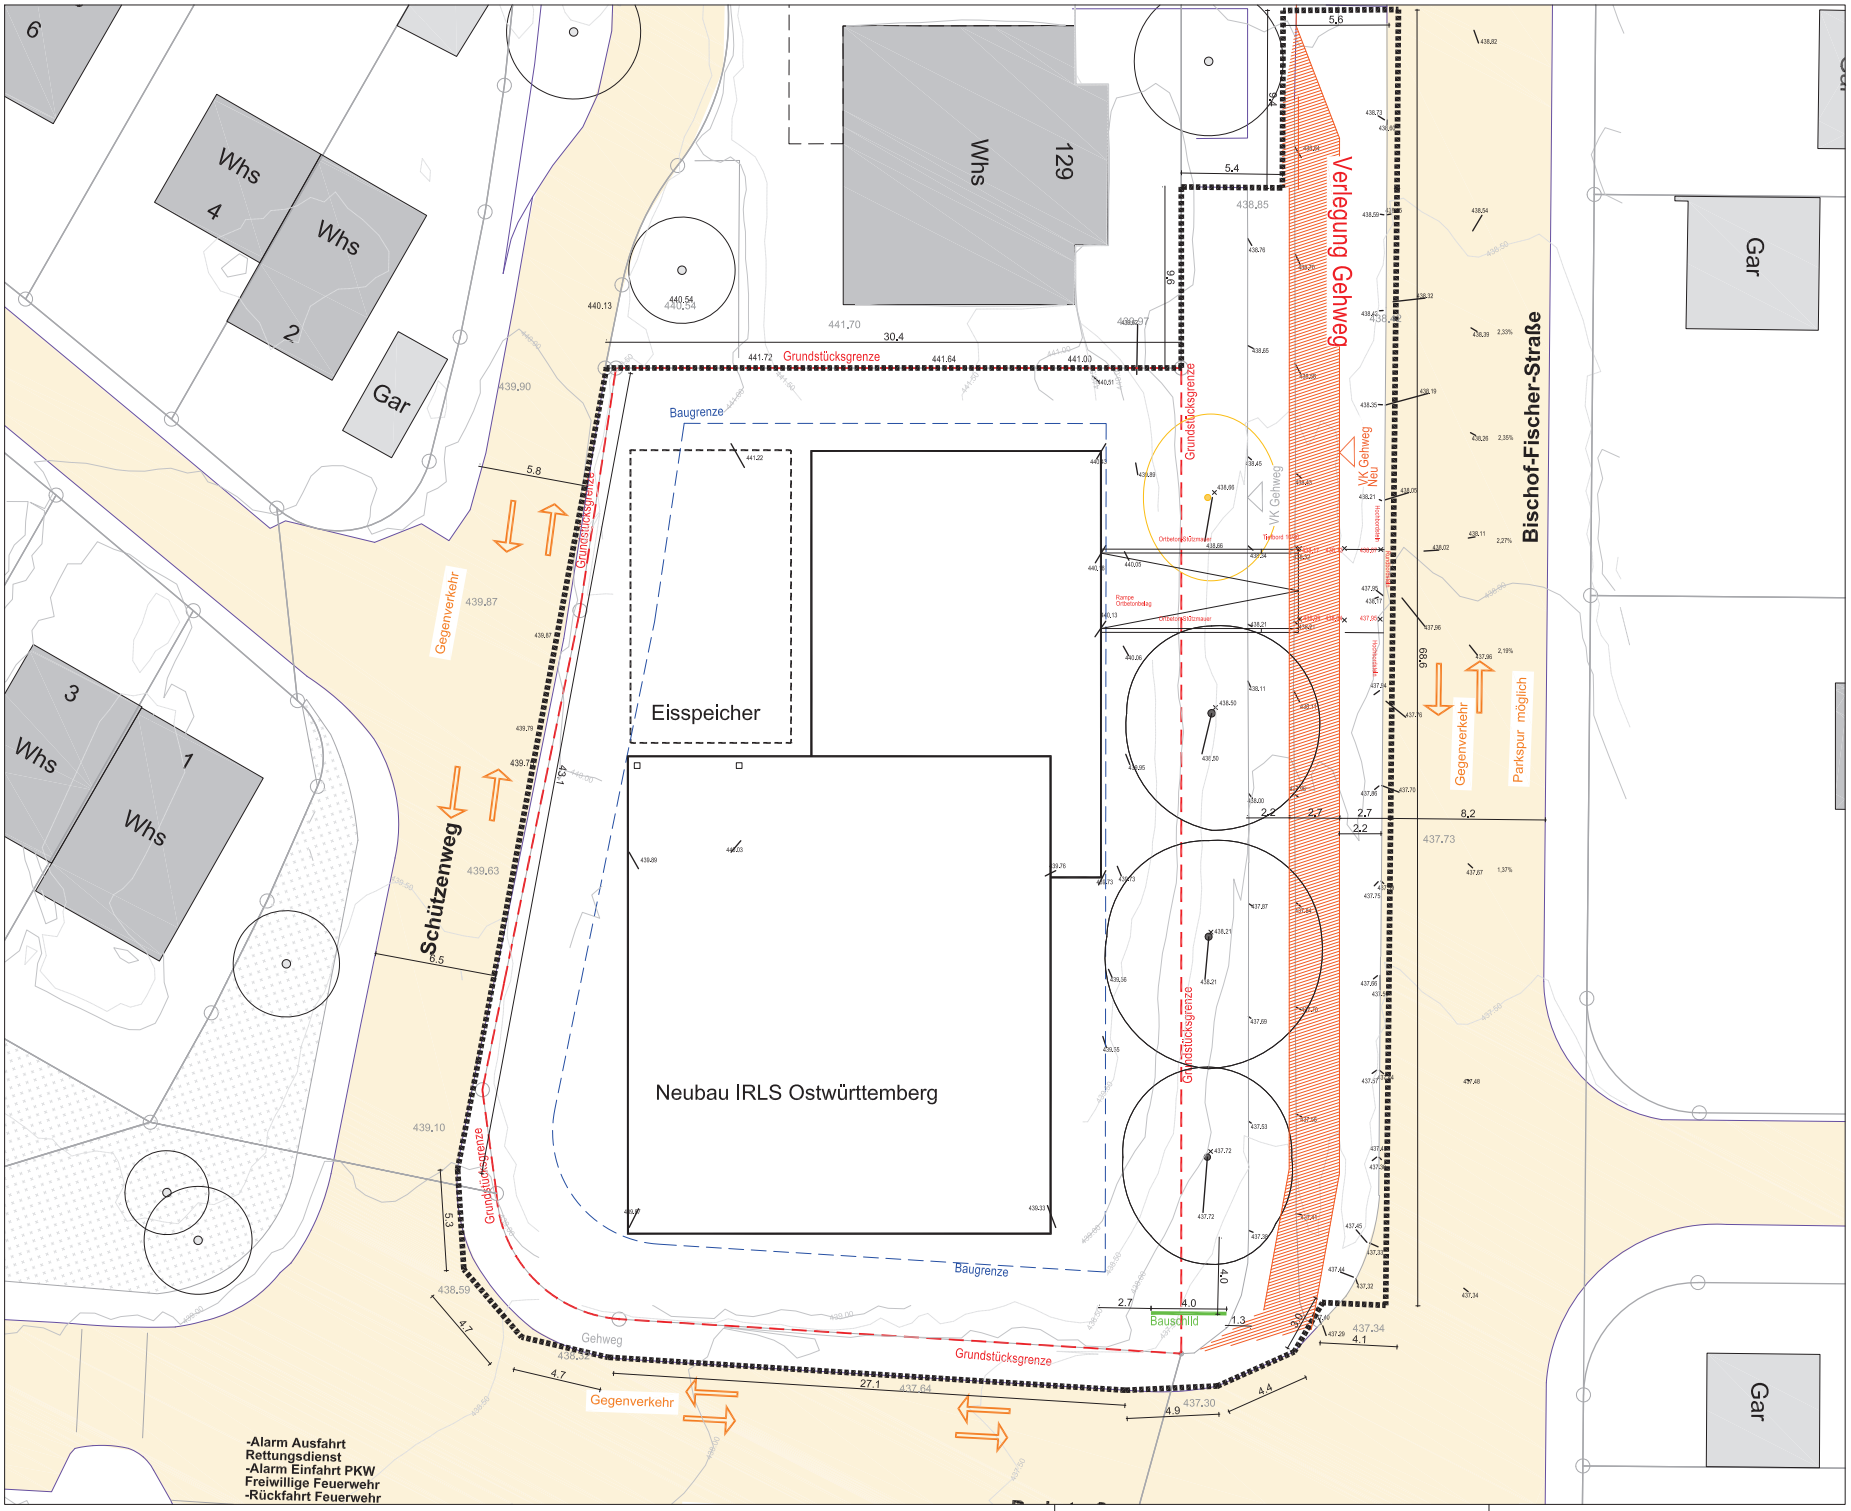

Böschung/Aushub

Böschung/Aushub

Radlasten Lastfreie Zone 1m

Baumschutzmaßnahmen nach LP

Fahrspur Logistik

Annahme Orthofoto

Bauwasserhaltung

Zeitraum	06	01.2027-07.2027
Außenanlage		
Bauzaunlänge	Ca.277m(s.Tabelle Bauzaun)	

Detail-Nr.

Inhalt

N

Index	Datum	Änderung	Bearbeiter
e			
d			
c			
b			
a			

Zeichnungs-Nr. ARC-BE-XX-006-5v00

Gewerk

VORABZUG

Deutsches Rotes Kreuz
DRK-Kreisverband Aalen e.V.

Schützenweg 2/1
73430 Aalen
-

Objekt
Neubau Integrierte Regionalleitstelle Ostwürttemberg

Planungsstufe: Ausführungsplanung

Projekthöhe: +440,35m ü NN =+/-0,00

Planinhalt: Grundriss BE-Plan Außenanlage

Maßstab: 1:200

Plangröße: DIN A2

Planstand Ausschreibung