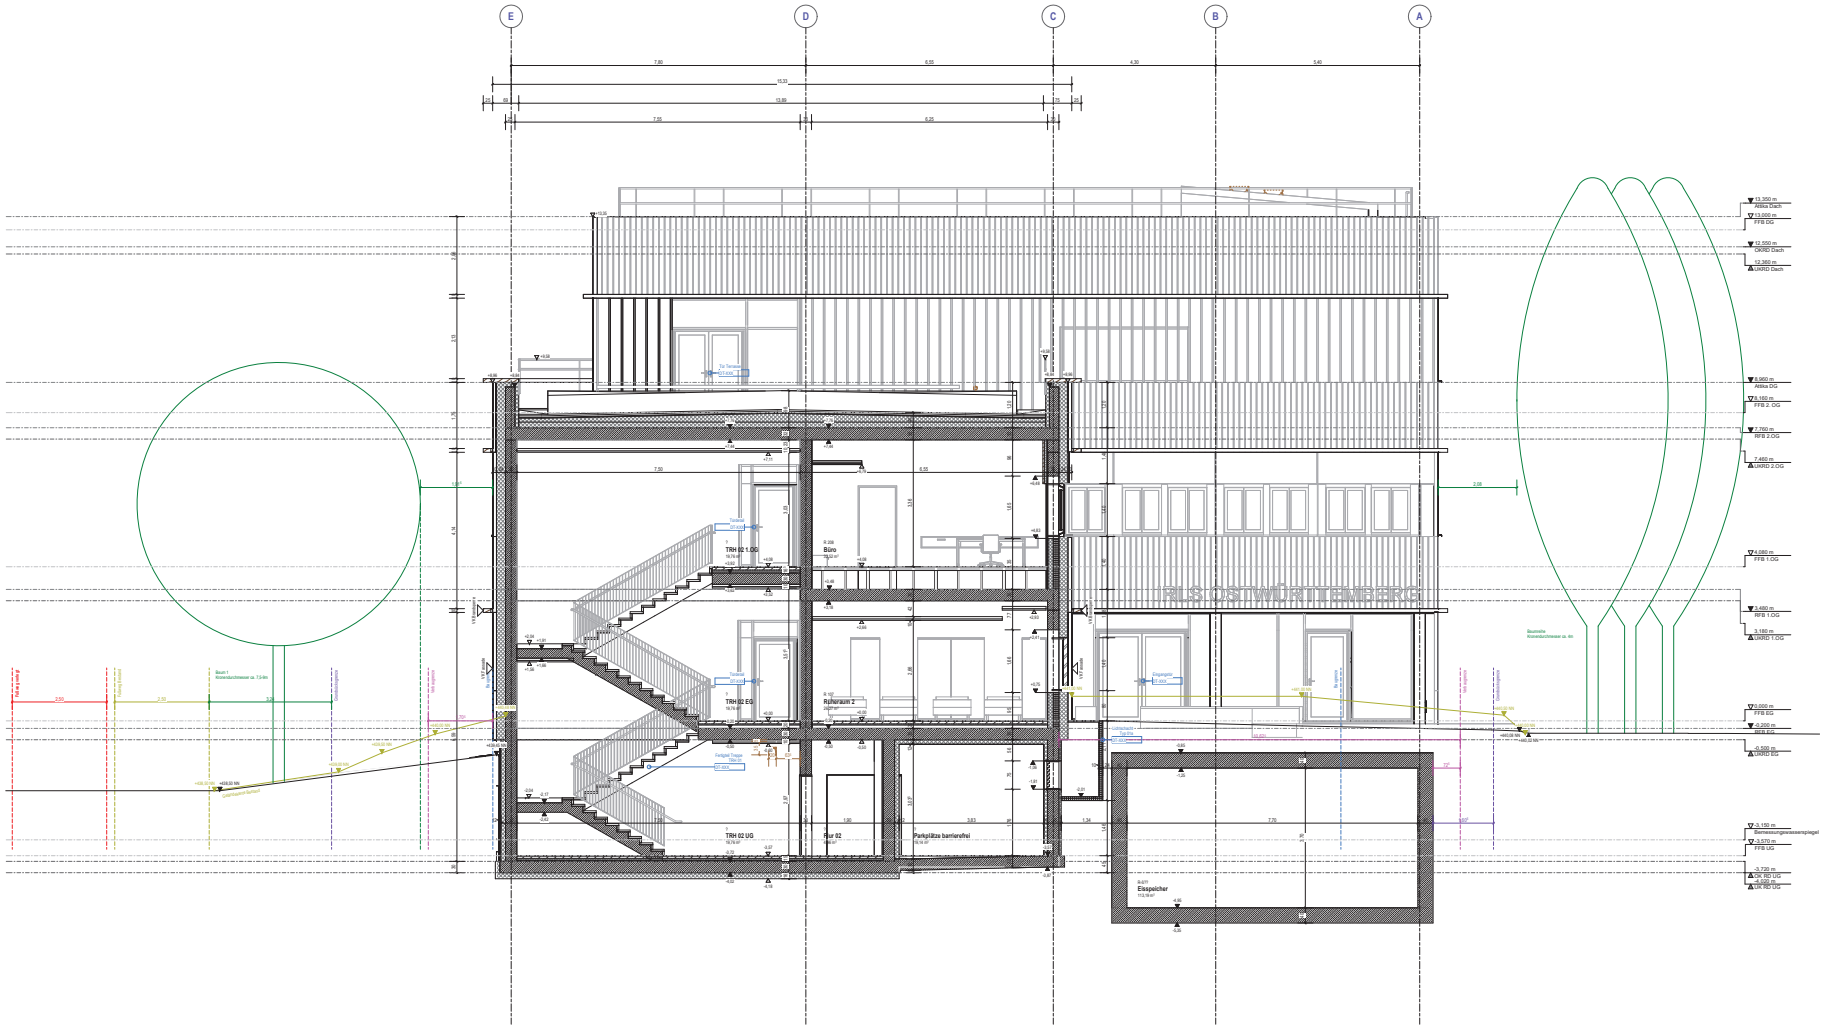
E
D
C
B
A
7.80
6.55
4.30
5.40
10.33
13.80
7.55
6.25
13.350 m
Attika Dach
13.000 m
FFB DG
12.550 m
OKRD Dach
12.350 m
UKRD Dach
8.960 m
Attika DG
8.160 m
FFB 2. OG
7.760 m
RFB 2.OG
7.460 m
UKRD 2.OG
4.080 m
FFB 1.OG
3.480 m
RFB 1.OG
3.180 m
UKRD 1.OG
0.000 m
FFB EG
-0.200 m
RFB EG
-0.500 m
UKRD EG
-3.150 m
Stahlbetonfundamentspiegel
-3.570 m
FFB UG
-3.720 m
OK RD UG
-3.920 m
UK RD UG
TRH 02 1.OG
Büro
Ruheraum 2
TRH 02 EG
TRH 02 UG
Flur 02
Parkplätze barrierefrei
Eisspeicher
Baum 1
Kronendurchmesser ca. 13-4m
Baumreihe
Kronendurchmesser ca. 4m
Grundstücksgrenze
Gebäudeabstand Nachbar
Fahrbahnmitte Straße
Fußweg Radweg
Grünstreifen
Grünstreifen
Fahrbahnmitte Straße
+432.00 NN
+432.30 NN
+432.50 NN
+432.00 NN
+432.30 NN
+432.50 NN
+432.00 NN
+432.30 NN
+432.50 NN