

Gebäudeautomation - Regelschemata

Projekteigenschaften

Projektbezeichnung:	DRK Aalen Neubau		
Projektnummer	3899		
Auftraggeber			
Bearbeiter			
Bauteil:	Bauteil01		
Informationsschwerpunkt:	ASP002		
Erstellungsdatum	27.03.2026		
Geprüft Datum	???	von	
Genehmigt Datum	???	von	

Kundenadresse

Kunde	DRK Kreisverband Aalen e.V.		
Straße	Eugen-Hafner-Straße 1		
PLZ Ort	73431 Aalen		

Baustellenadresse

Baustelle	DRK Aalen		
Straße	Bischof-Fischer-Str. 119-121		
PLZ Ort	73430 Aalen		

ASP 02



I/O Datenpunkte
LON Datenpunkte
Modbus Datenpunkte
BacNet Datenpunkte
KNX Datenpunkte
Dali Datenpunkte
M-Bus Datenpunkte



MP-Bus
EnOcean
ZigBee
Z-Wave
Sonstige Datenpunkte



IO
IO intelligentes Feldbusmodul
IO Feldbusmodul
IO Sensorbus
Raumcontroller

	I/O	Kom		I/O	Kom
AI	28	0	BI	28	0
AO	28	0	BO	11	0

Index

1	A
2	
3	


ASP 002 – EG

Blatt

1\15

Inhaltsverzeichnis

Deckblatt	1
Inhalt01	2
ELT001	3-3
ELT001	3
EZR001 1.OG - Leitstelle	4-4
EZR001	4
EZR002 1.OG - Partnerleitstelle	5-5
EZR002	5
EZR003 - Ausnahmeabfrage	6-6
EZR003	6
EZR004 - Datenpflege + System	7-7
EZR004	7
EZR005 - Datenpflege + System	8-8
EZR005	8
EZR006 - Qualitätssicherung	9-9
EZR006	9
EZR007 - Datenpflege + System	10-10
EZR007	10
EZR008 - Leitstellenleitung	11-11
EZR008	11
EZR009 - Leitstellenleitung	12-12
EZR009	12
EZR010 - Ausweichbüro	13-13
EZR010	13
EZR011 - Aufenthaltsraum	14-14
EZR011	14
SAN001 - Meldungen	15-15
SAN001	15

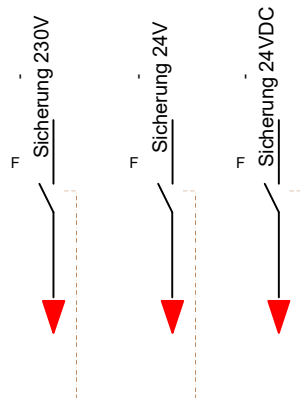


AI					
AO					
BI					
BO					

	I/O	Kom		I/O	Kom
AI	0	0	BI	3	0
AO	0	0	BO	0	0

	Datum	Name	Index	Projekt/Titel	Anlage	01OG	ISP	ASP002
Erstellt	27.03.2026		A				Gewerk	Elektro
Geprüft	???	F					ELT001	Blatt
Geneh.	???	?					3899	3/15

DRK Aalen Neubau

ELT001

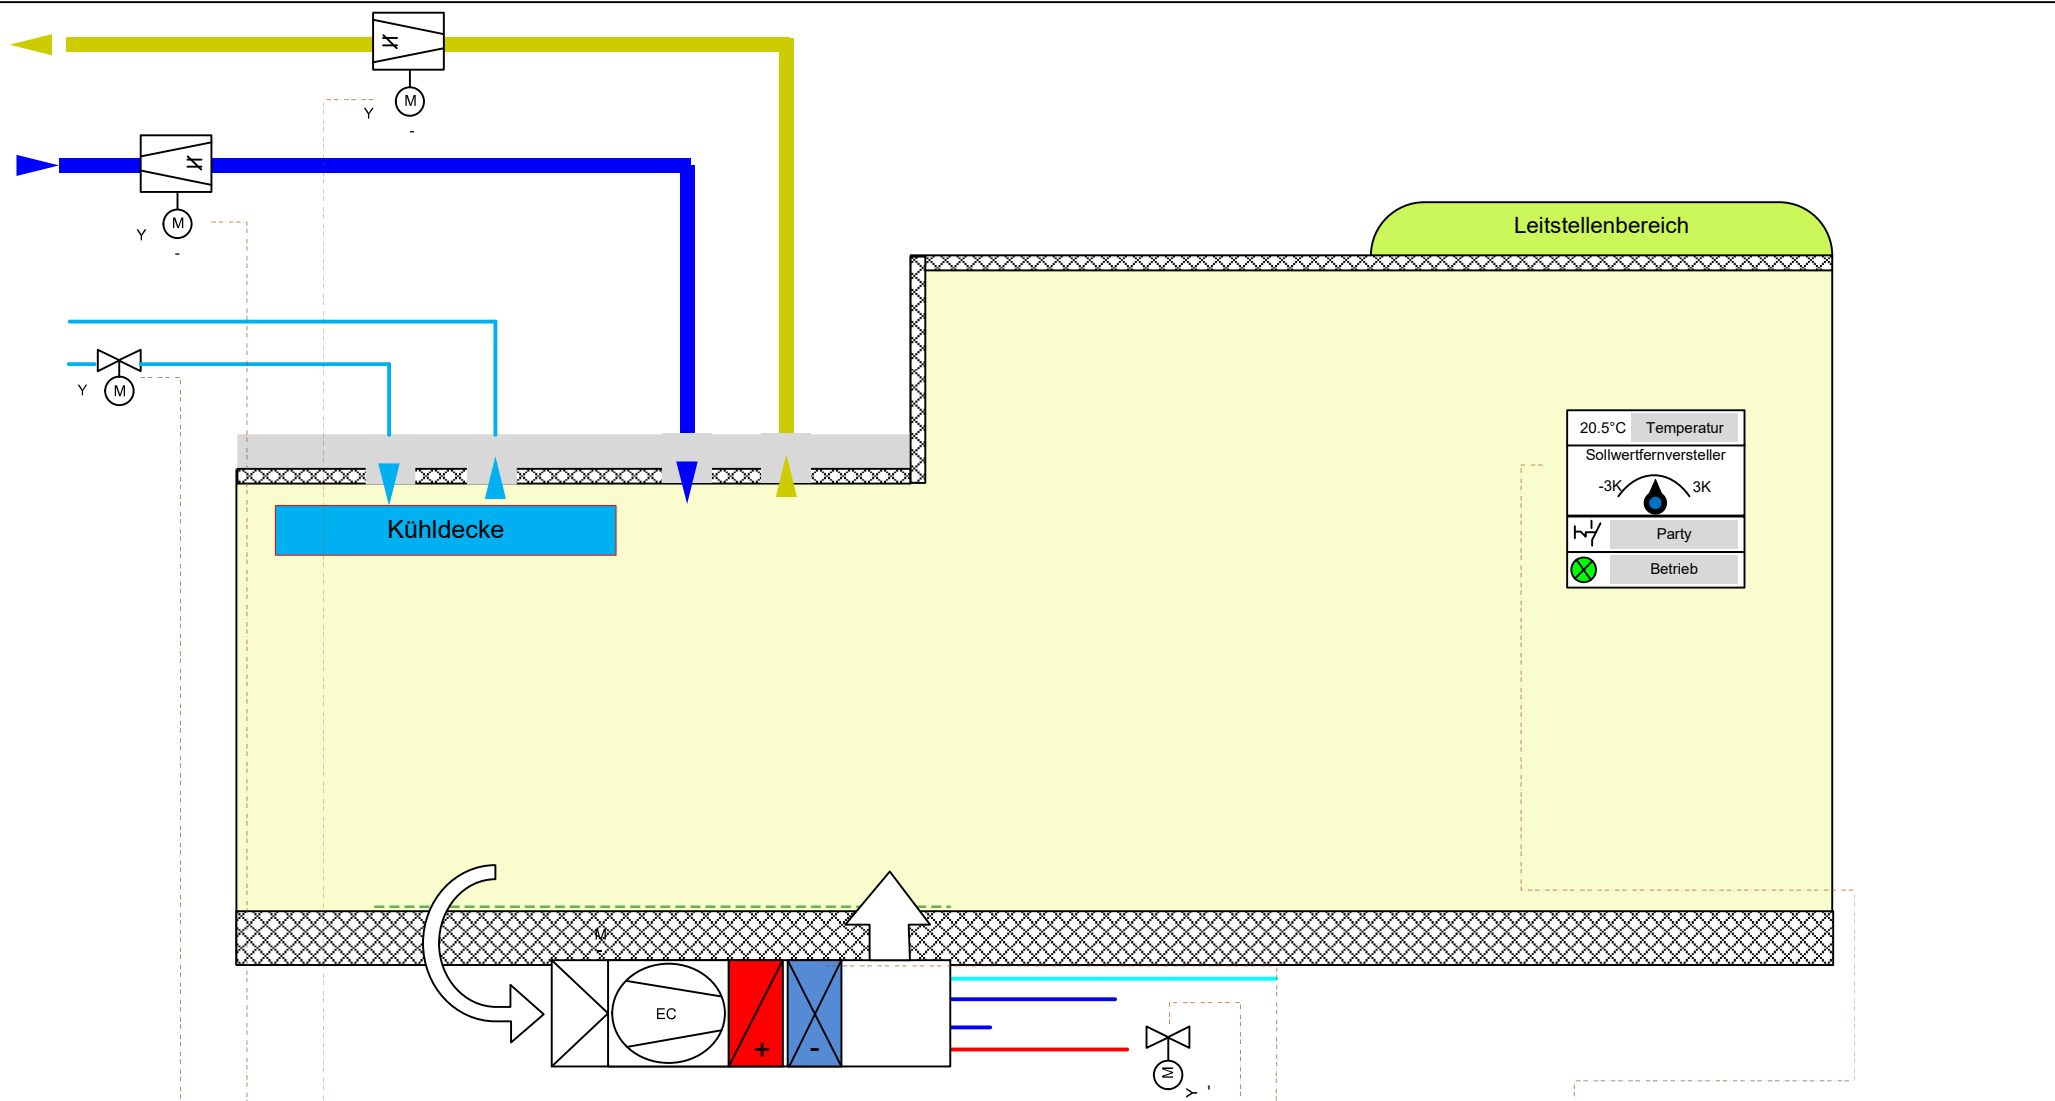

AI	1	1	2
AO	1	1	1
BI			1
BO			1

	I/O	Kom		I/O	Kom
AI	4	0	BI	2	0
AO	4	0	BO	1	0
	Datum	Name	Index		
Erstellt	27.03.2026		A		
Geprüft	???	F			
Geneh.	???	?			

Projekt/Titel

DRK Aalen Neubau

Anlage

EZR001 1.OG - Leitstelle

01OG

ISP

ASP002

Gewerk


Einzelraum

EZR001

Blatt

3899

4/15

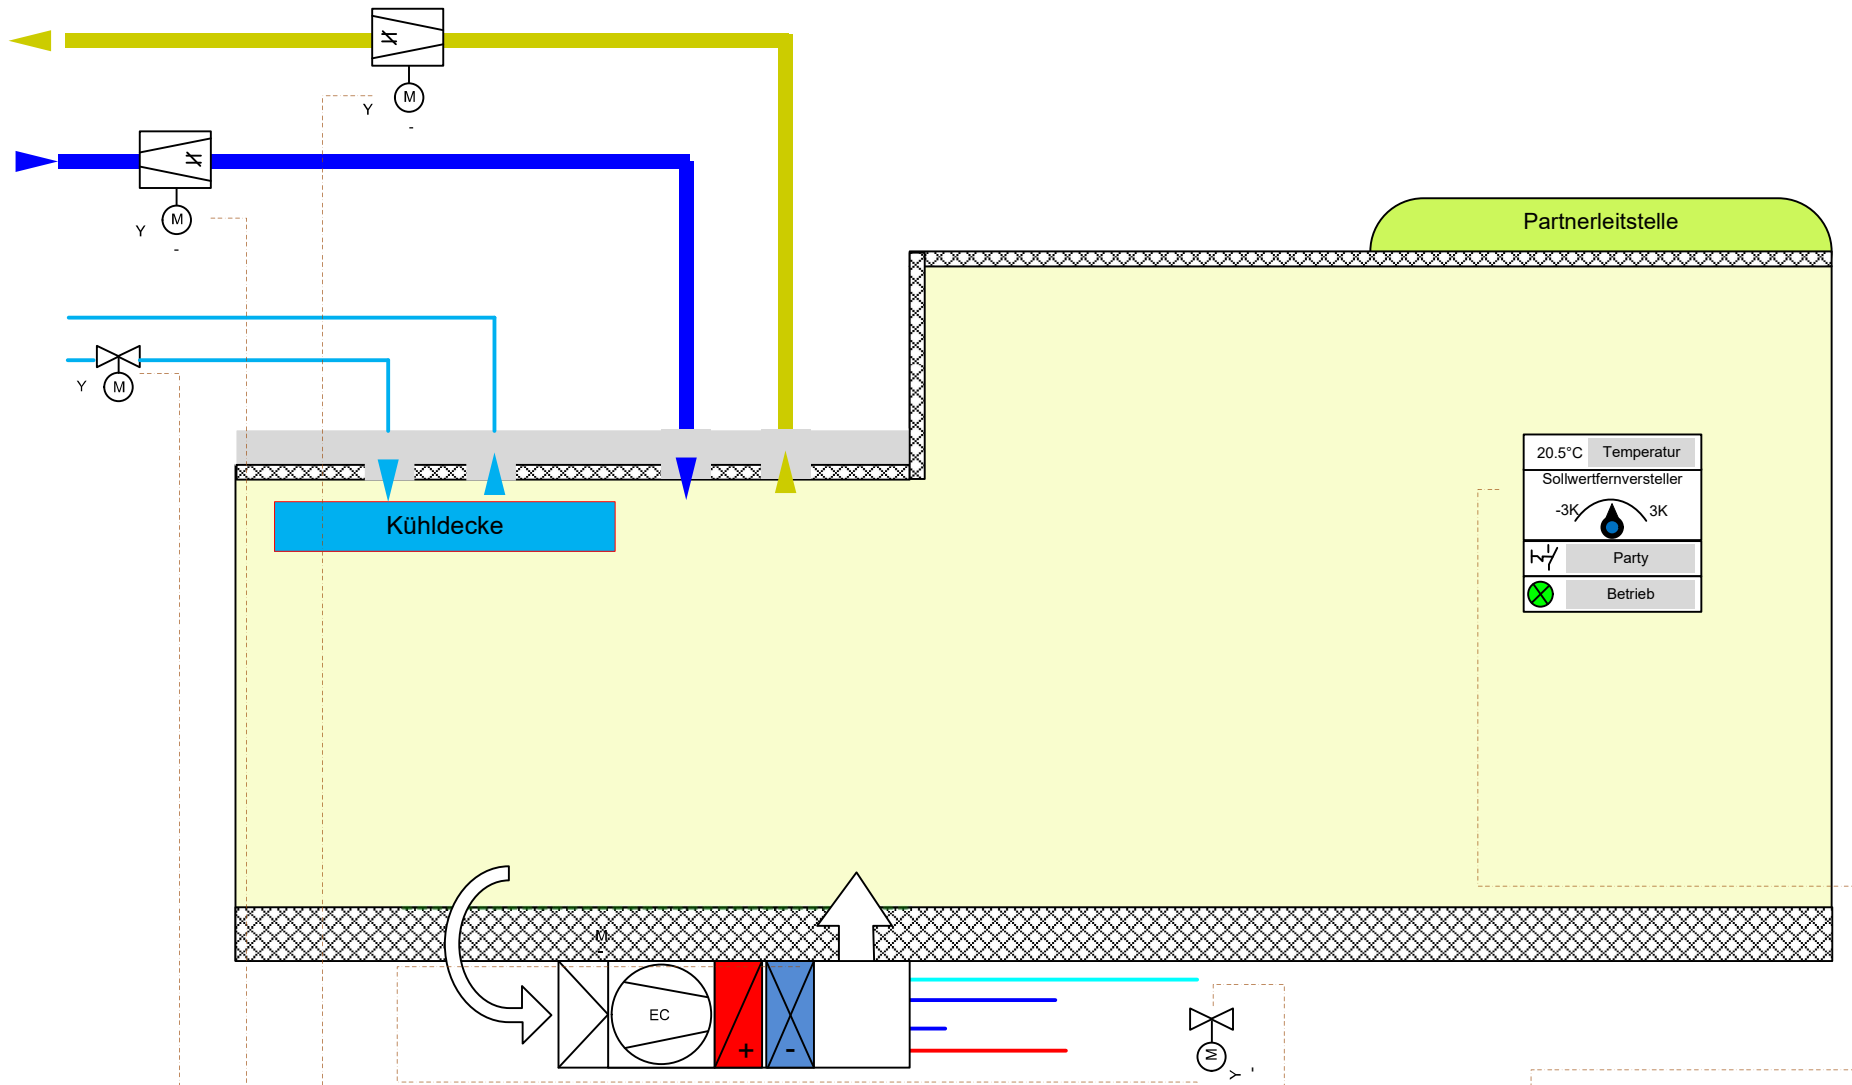

AI		1	1				2
AO	1	1	1			1	
BI					1		1
BO							1


	I/O	Kom		I/O	Kom
AI	4	0	BI	2	0
AO	4	0	BO	1	0

	Datum	Name	Index
Erstellt	27.03.2026		A
Geprüft	???	F	
Geneh.	???	?	

Projekt/Titel
DRK Aalen Neubau

Anlage
EZR002 1.OG - Partnerleitstelle


01OG	ISP	ASP002
Gewerk	Einzelraum	
EZR002		Blatt
3899		5/15

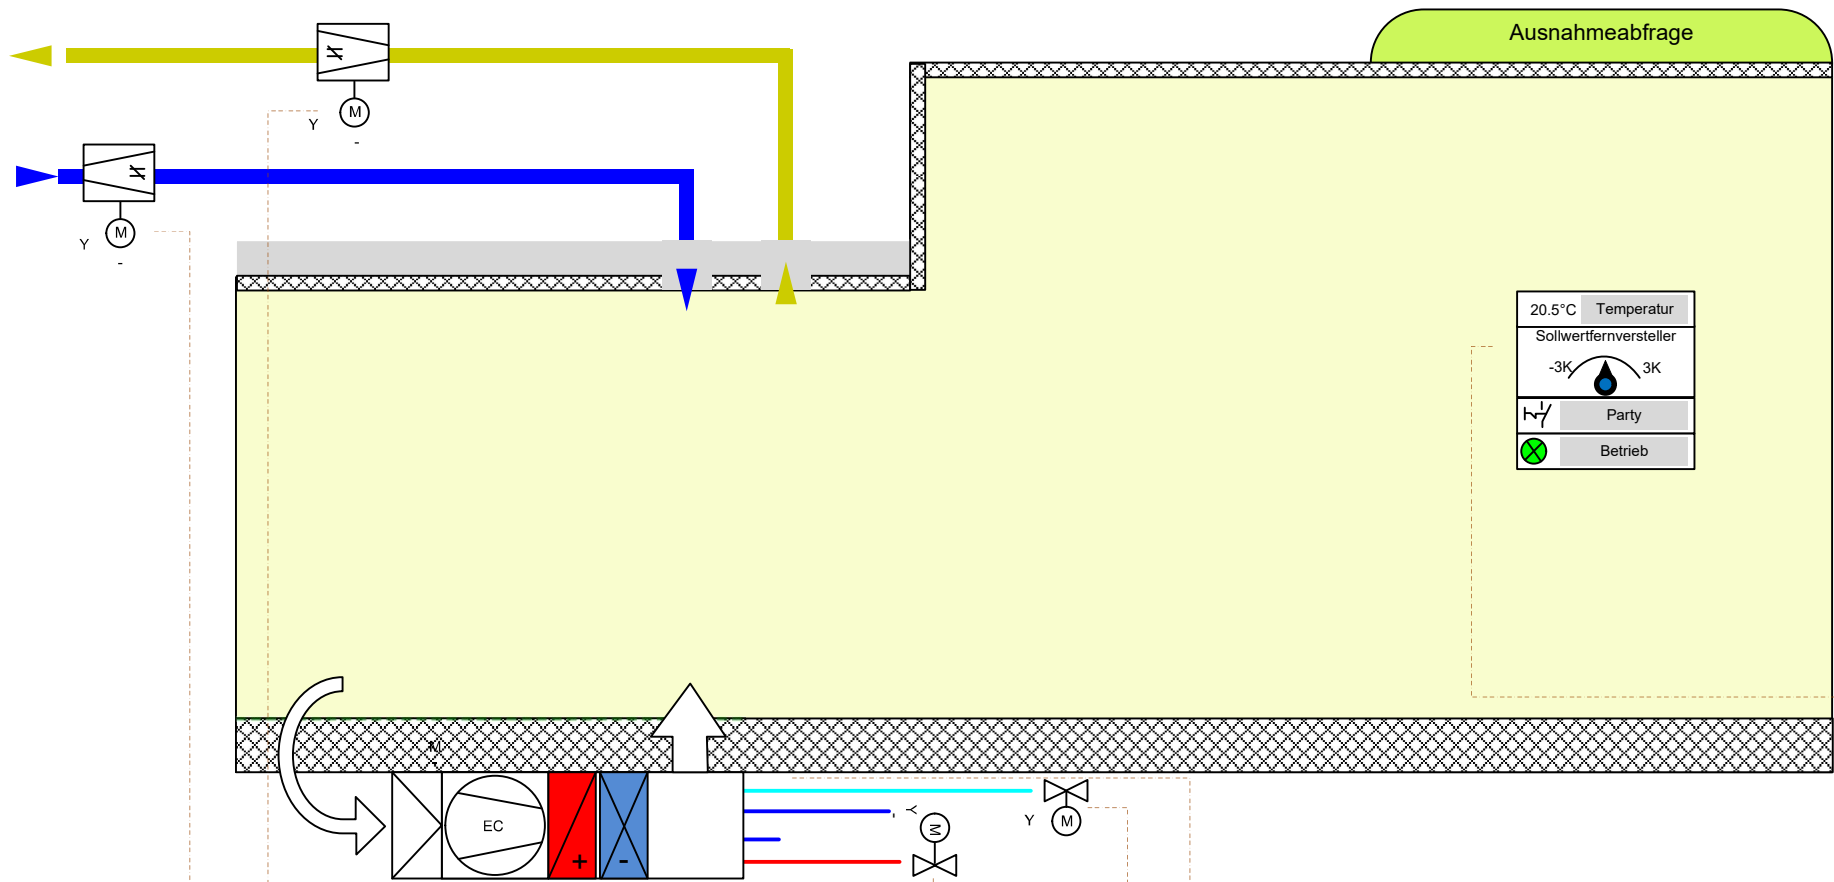


AI	1	1				2
AO	1	1		1	1	
BI					1	1
BO						1

	I/O	Kom		I/O	Kom
AI	4	0	BI	2	0
AO	4	0	BO	1	0

	Datum	Name	Index	Projekt/Titel	Anlage	01OG	ISP	ASP002
Erstellt	27.03.2026		A				Gewerk	Einzelraum
Geprüft	???	F		DRK Aalen Neubau	EZR003 - Ausnahmeabfrage		EZR003	Blatt
Geneh.	???	?					3899	6/15

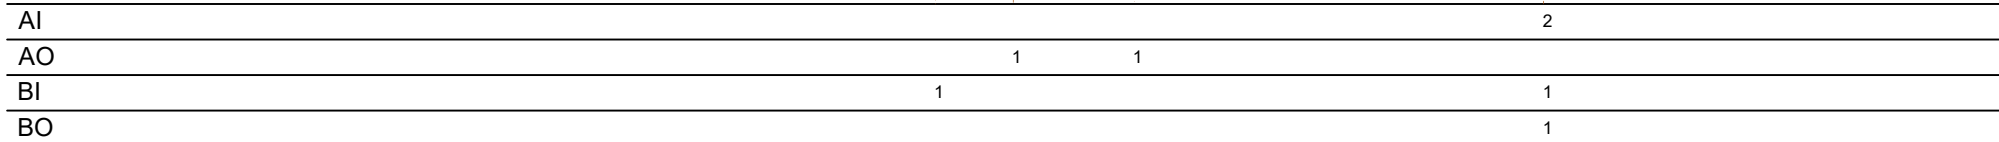


	Datum	Name	Index	Projekt/Titel	Anlage	01OG	ISP	ASP002		
Erstellt	27.03.2026		A					Gewerk	Einzelraum	
Geprüft	???	F				DRK Aalen Neubau	EZR004 - Datenpflege + System		EZR004	Blatt
Geneh.	???	?								3899

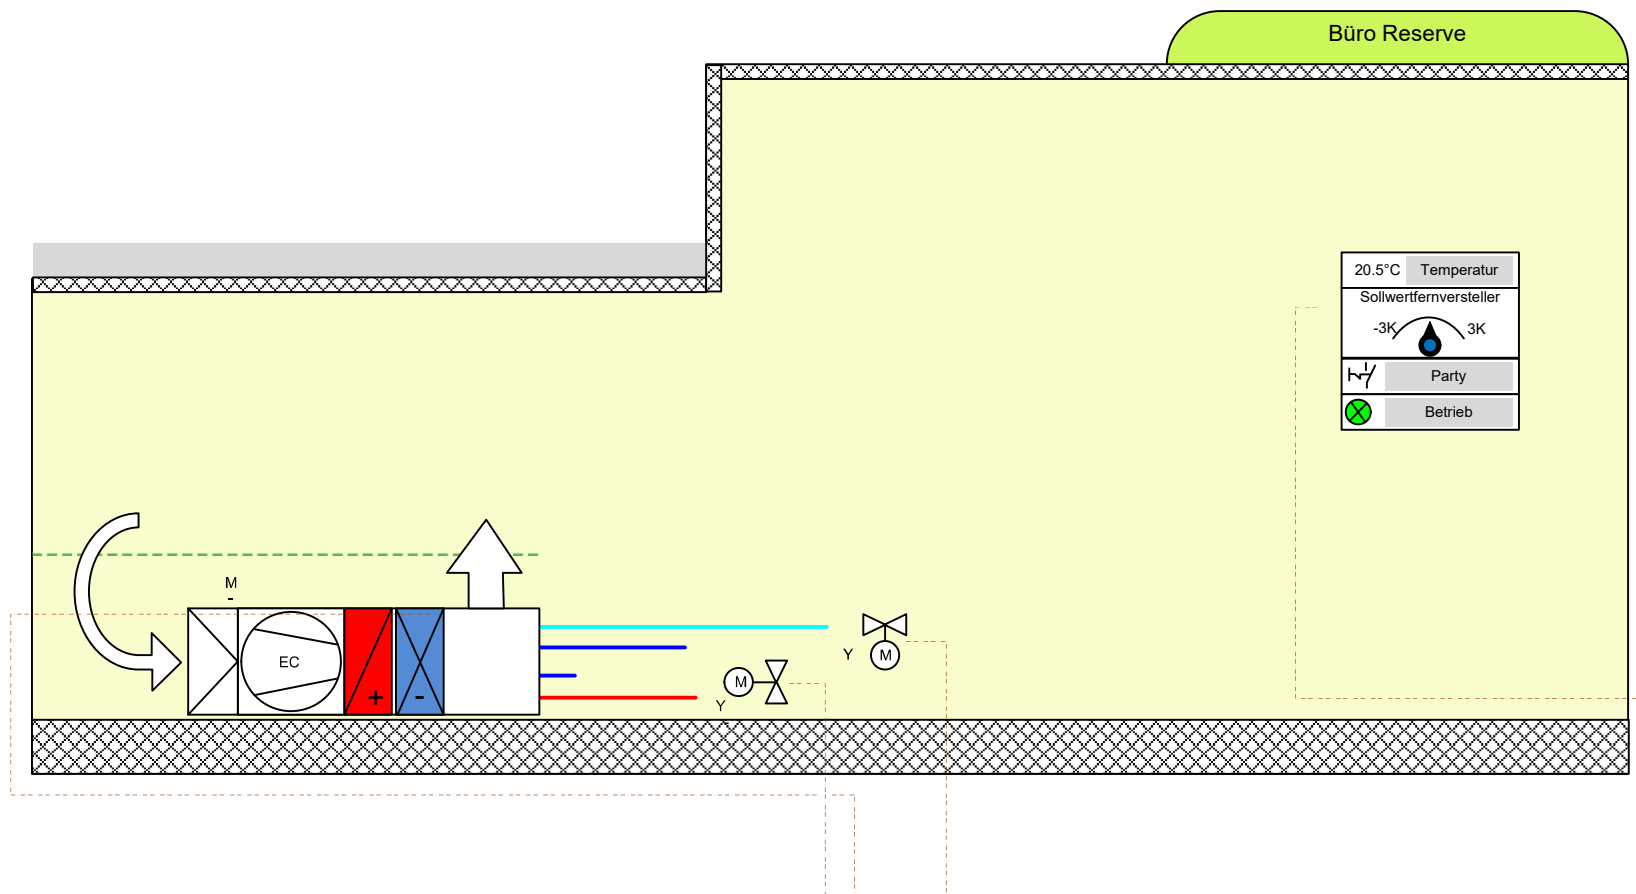

AI					2
AO			1	1	
BI					1
BO					1

	I/O	Kom		I/O	Kom
AI	2	0	BI	2	0
AO	2	0	BO	1	0


	Datum	Name	Index	Projekt/Titel	Anlage	01OG	ISP	ASP002
Erstellt	27.03.2026		A	DRK Aalen Neubau	EZR005 - Datenpflege + System		Gewerk	Einzelraum
Geprüft	???	F					EZR005	Blatt
Geneh.	???	?					3899	8/15

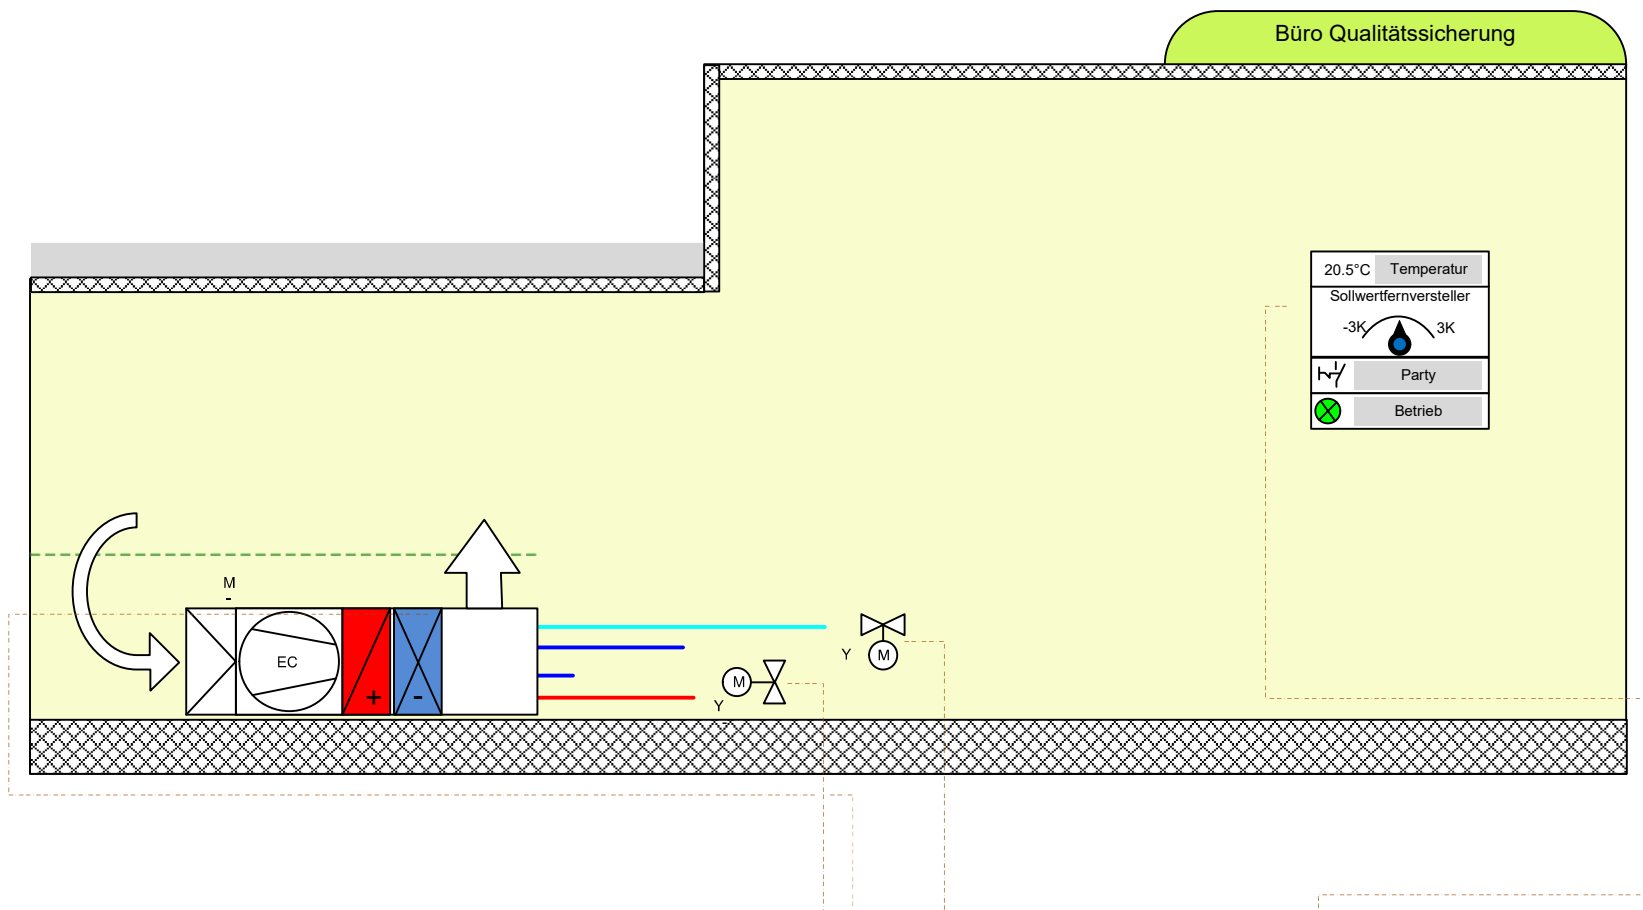

AI					2
AO			1	1	
BI			1		1
BO					1

	I/O	Kom		I/O	Kom
AI	2	0	BI	2	0
AO	2	0	BO	1	0


	Datum	Name	Index	Projekt/Titel	Anlage	01OG	ISP	ASP002
Erstellt	27.03.2026		A	DRK Aalen Neubau	EZR006 - Qualitätssicherung		Gewerk	Einzelraum
Geprüft	???	F					EZR006	Blatt
Geneh.	???	?					3899	9/15

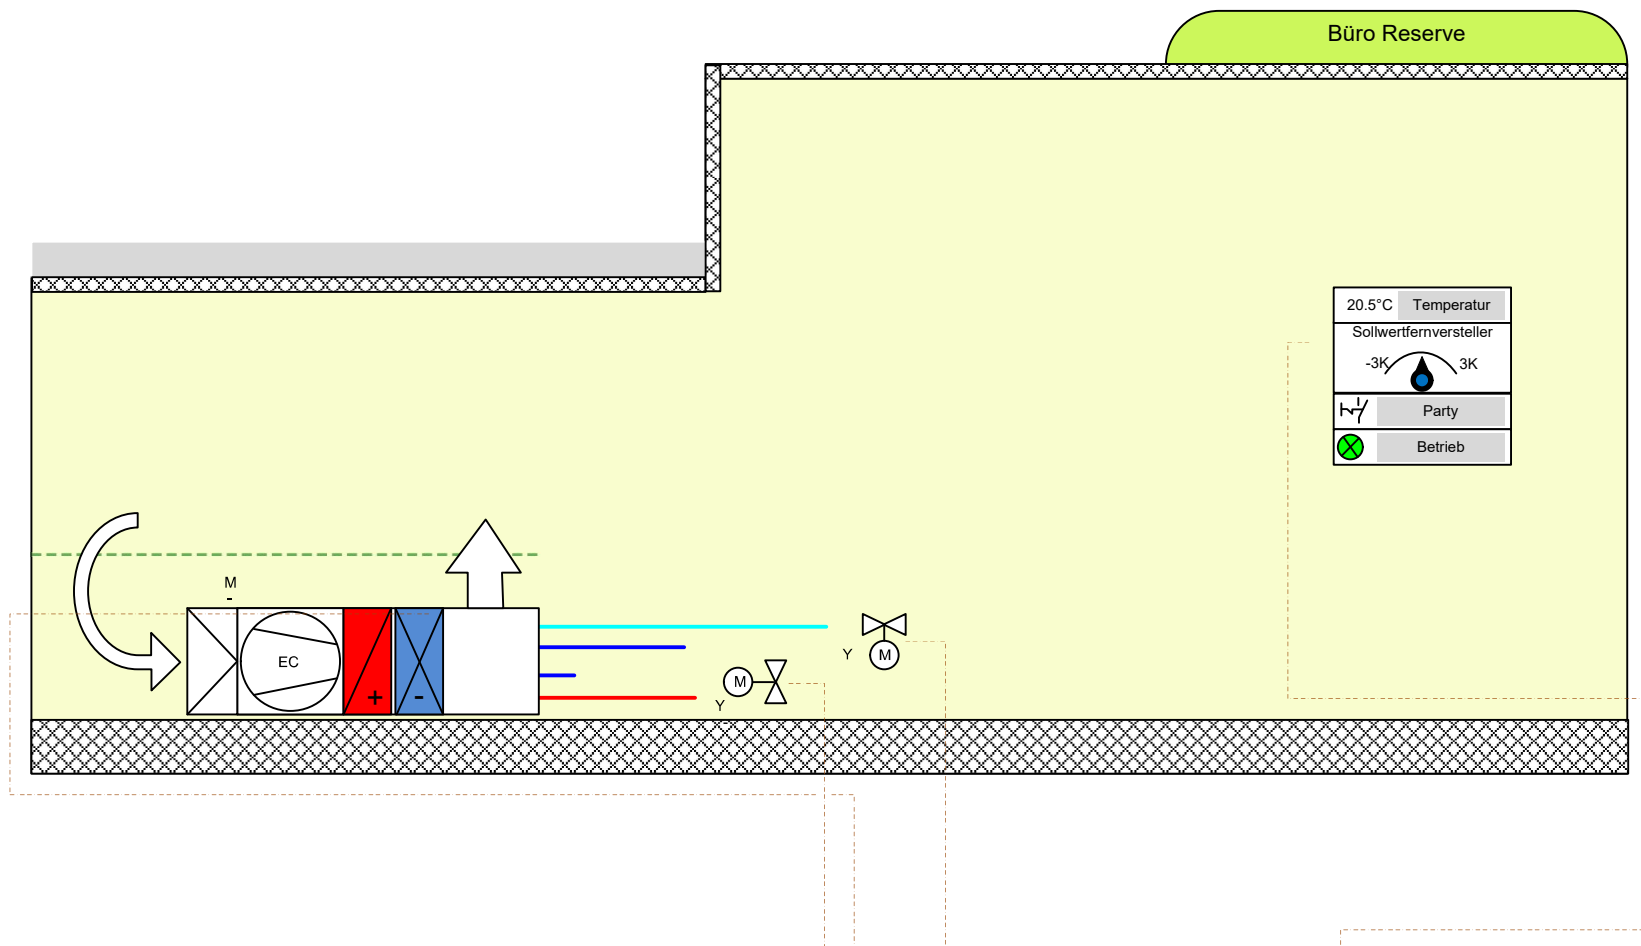

AI					2
AO			1	1	
BI			1		1
BO					1

	I/O	Kom		I/O	Kom
AI	2	0	BI	2	0
AO	2	0	BO	1	0


	Datum	Name	Index	Projekt/Titel	Anlage	01OG	ISP	ASP002	
Erstellt	27.03.2026		A	DRK Aalen Neubau	EZR007 - Datenpflege + System		Gewerk	Einzelraum	
Geprüft	???	F						EZR007	Blatt
Geneh.	???	?						3899	10/15

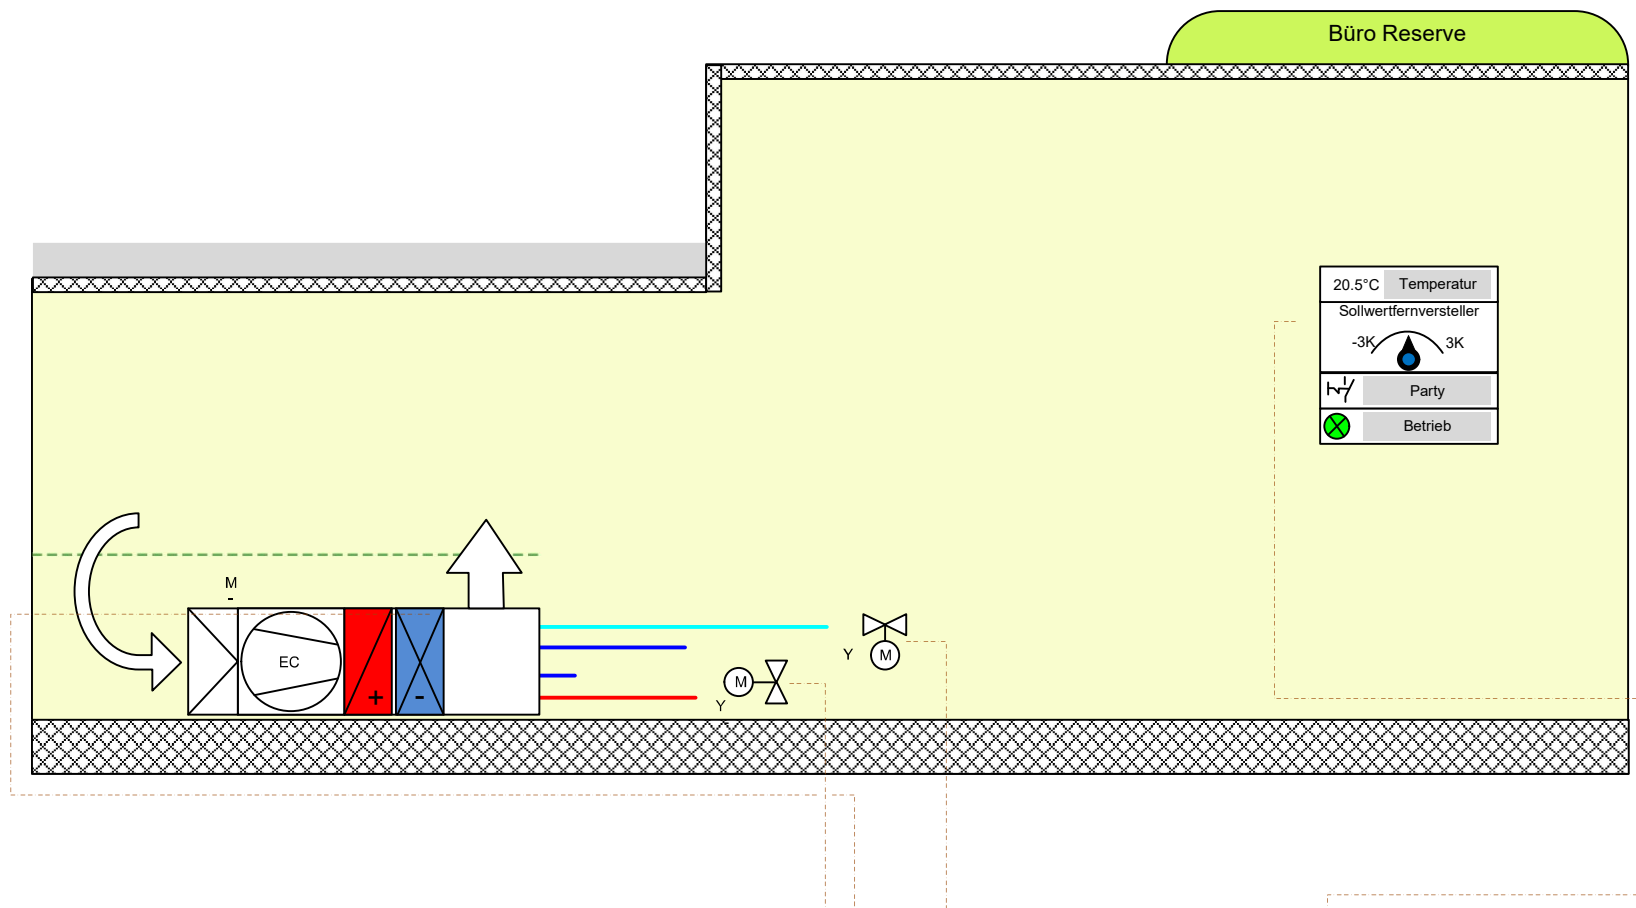

AI					2
AO			1	1	
BI			1		1
BO					1

	I/O	Kom		I/O	Kom
AI	2	0	BI	2	0
AO	2	0	BO	1	0


	Datum	Name	Index	Projekt/Titel	Anlage	01OG	ISP	ASP002
Erstellt	27.03.2026		A	DRK Aalen Neubau	EZR008 - Leitstellenleitung		Gewerk	Einzelraum
Geprüft	???	F					EZR008	Blatt
Geneh.	???	?					3899	11/15

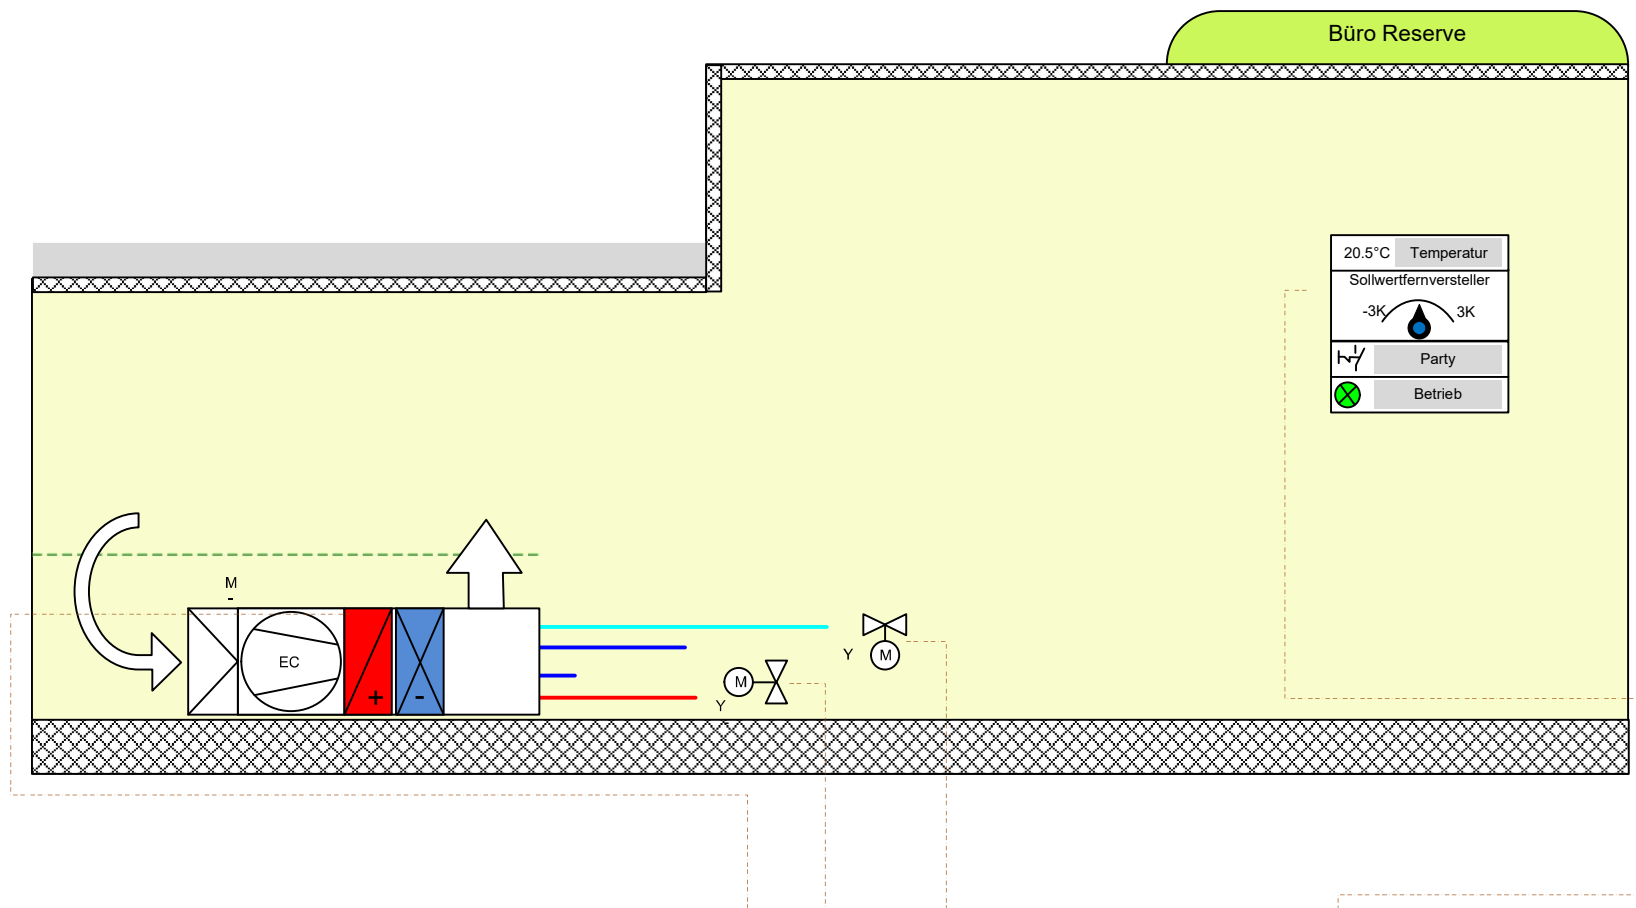

AI						2
AO						1 1
BI						1
BO						1

	I/O	Kom		I/O	Kom
AI	2	0	BI	2	0
AO	2	0	BO	1	0


	Datum	Name	Index	Projekt/Titel	Anlage	01OG	ISP	ASP002
Erstellt	27.03.2026		A	DRK Aalen Neubau	EZR009 - Leitstellenleitung		Gewerk	Einzelraum
Geprüft	???	F					EZR009	Blatt
Geneh.	???	?					3899	12/15

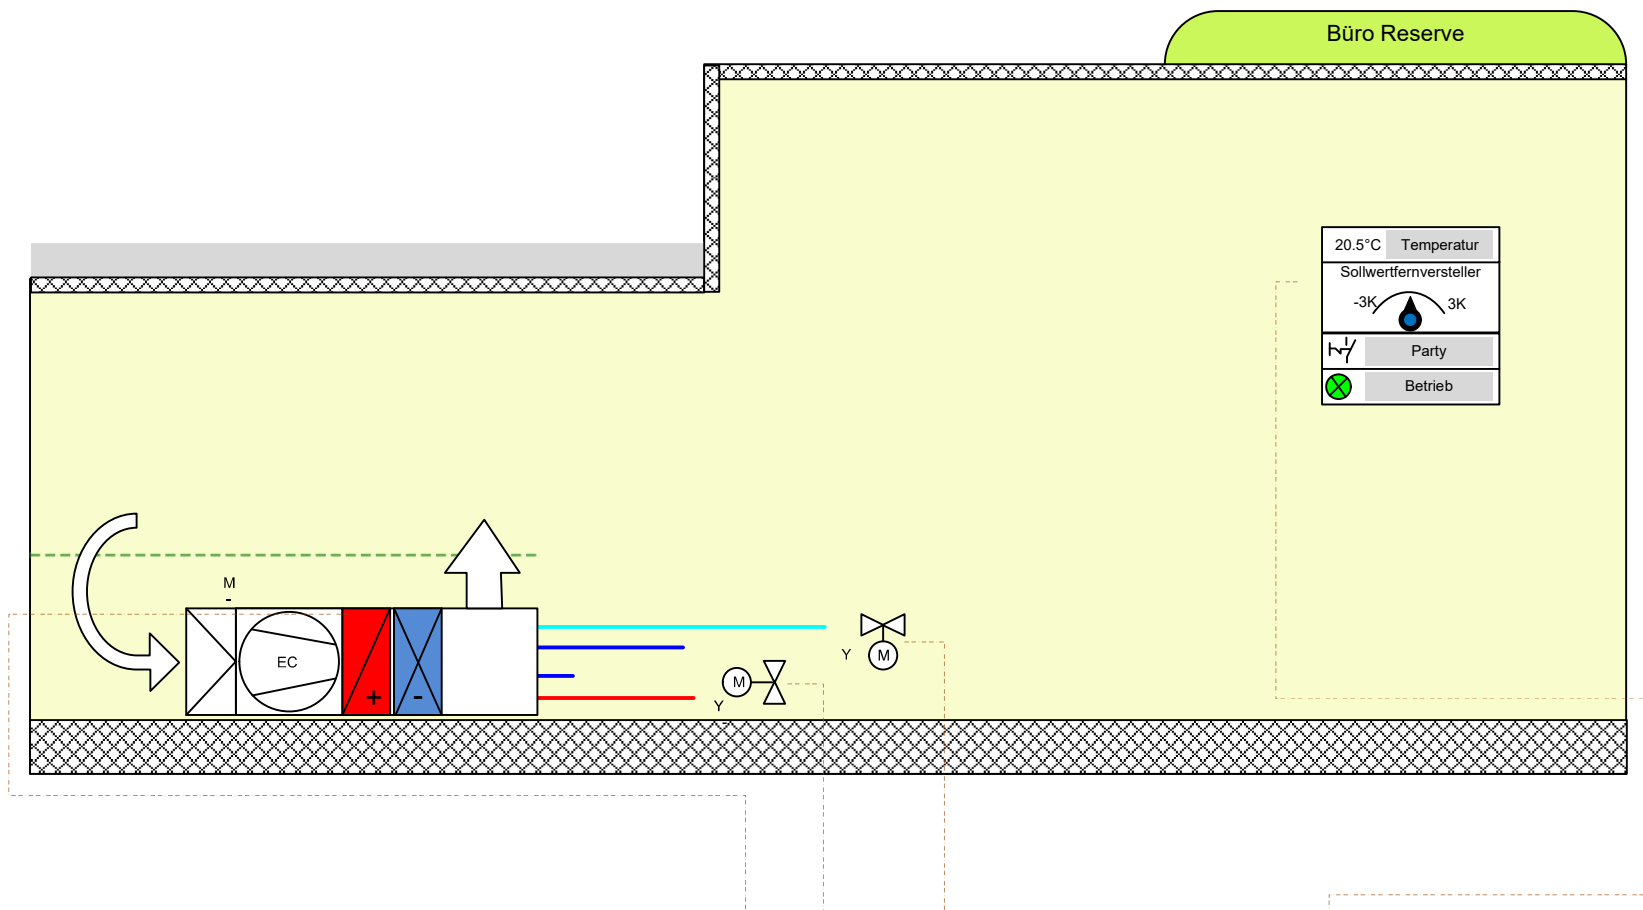

AI						2
AO						1 1
BI						1
BO						1

	I/O	Kom		I/O	Kom
AI	2	0	BI	2	0
AO	2	0	BO	1	0


	Datum	Name	Index	Projekt/Titel	Anlage	01OG	ISP	ASP002
Erstellt	27.03.2026		A	DRK Aalen Neubau	EZR010 - Ausweichbüro		Gewerk	Einzelraum
Geprüft	???	F					EZR010	Blatt
Geneh.	???	?					3899	13/15

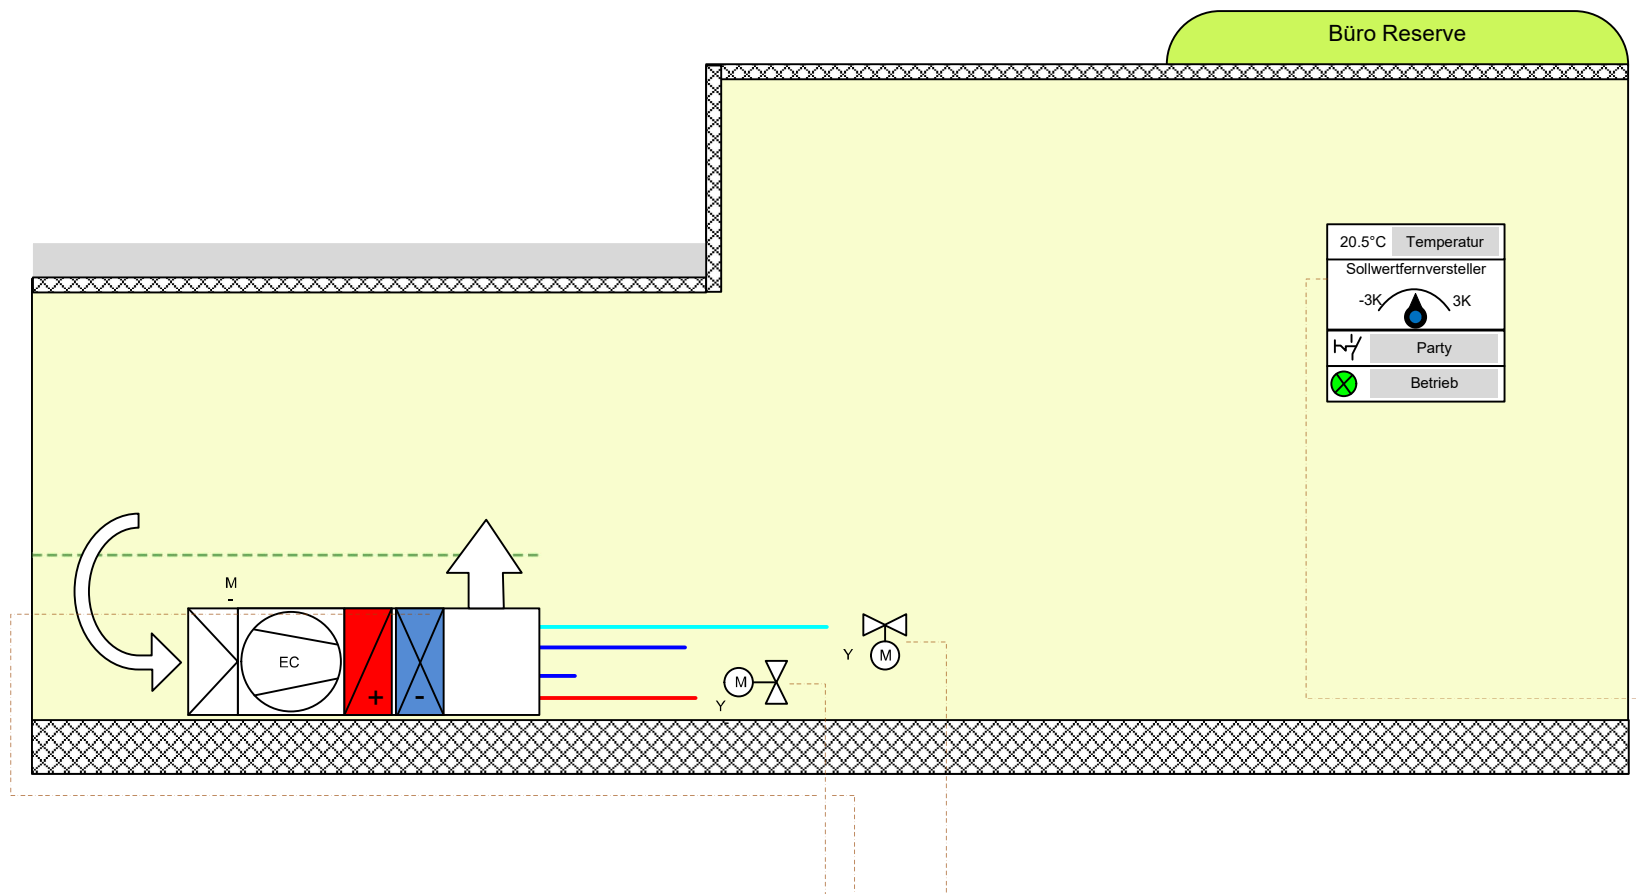

AI					2
AO			1	1	
BI					1
BO					1

	I/O	Kom		I/O	Kom
AI	2	0	BI	2	0
AO	2	0	BO	1	0

	Datum	Name	Index	Projekt/Titel	Anlage	01OG	ISP	ASP002	
Erstellt	27.03.2026		A	DRK Aalen Neubau	EZR011 - Aufenthaltsraum		Gewerk	Einzelraum	
Geprüft	???	F					EZR011		Blatt
Geneh.	???	?					3899		14/15

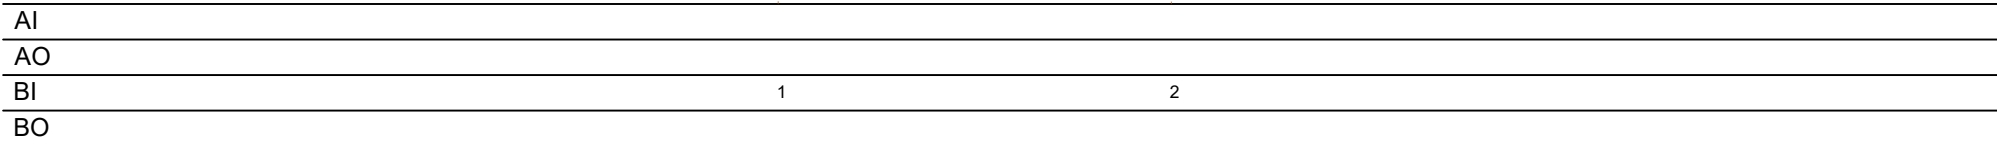

	Datum	Name	Index	Projekt/Titel	Anlage	01OG	ISP	ASP002		
Erstellt	27.03.2026		A					Gewerk	Sanitär	
Geprüft	???	F						SAN001		Blatt
Geneh.	???	?						3899		15\15
				DRK Aalen Neubau	SAN001 - Meldungen					