

Gebäudeautomation - Regelschemata

Projekteigenschaften

Projektbezeichnung:	DRK Aalen - Neubau		
Projektnummer	3899		
Auftraggeber			
Bearbeiter			
Bauteil:	Bauteil01		
Informationsschwerpunkt:	ASP003		
Erstellungsdatum	27.03.2026		
Geprüft Datum	???	von	
Genehmigt Datum	???	von	

Kundenadresse

Kunde	DRK Kreisverband Aalen e.V.		
Straße	Eugen-Hafner-Straße 1		
PLZ Ort	73431 Aalen		

Baustellenadresse

Baustelle	DRK Aalen		
Straße	Bischof-Fischer-Str. 119-121		
PLZ Ort	73430 Aalen		

ASP 003



I/O Datenpunkte
LON Datenpunkte
Modbus Datenpunkte
BacNet Datenpunkte
KNX Datenpunkte
Dali Datenpunkte
M-Bus Datenpunkte



MP-Bus
EnOcean
ZigBee
Z-Wave
Sonstige Datenpunkte



IO
IO intelligentes Feldbusmodul
IO Feldbusmodul
IO Sensorbus
Raumcontroller

	I/O	Kom		I/O	Kom
AI	14	22	BI	36	20
AO	16	3	BO	16	1

Index

A

ASP 003 – DG


Blatt

1\10

Inhaltsverzeichnis

Deckblatt	1
Inhalt01	2
RLT001 Leitstelle	3-3
RLT001	3
RLT002 - BSK/Umschaltklappen	4-4
RLT002	4
EZR001 - Kombiraum	5-5
EZR001	5
EZR002 - Kommunikationsz.	6-6
EZR002	6
EZR003 - Büro Reserve	7-7
EZR003	7
ERZ004 - Büro Feuerwehr	8-8
EZR004	8
EZR005 - Teeküche	9-9
EZR005	9
SAN001 - Allgemein	10-10
SAN001	10


M

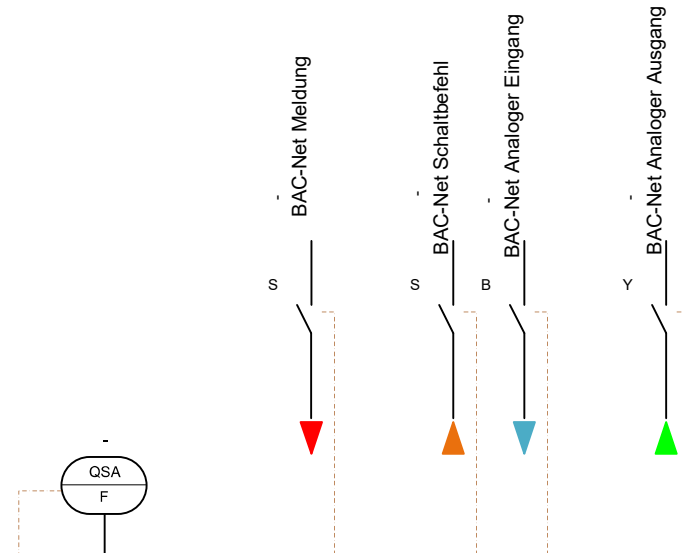

AI									22
AO	2								3
BI	1		1			20			
BO	1						1		

	Datum	Name	Index
Erstellt	27.03.2026		A
Geprüft	???	?	
Geneh.	???	?	

	Datum	Name	Index	Projekt/Titel	Anlage	03OG	ISP	ASP003	
Erstellt	27.03.2026		A				Gewerk	Lüftung	
Geprüft	???	?					RLT001	Blatt	
Geneh.	???	?					3899	3\10	

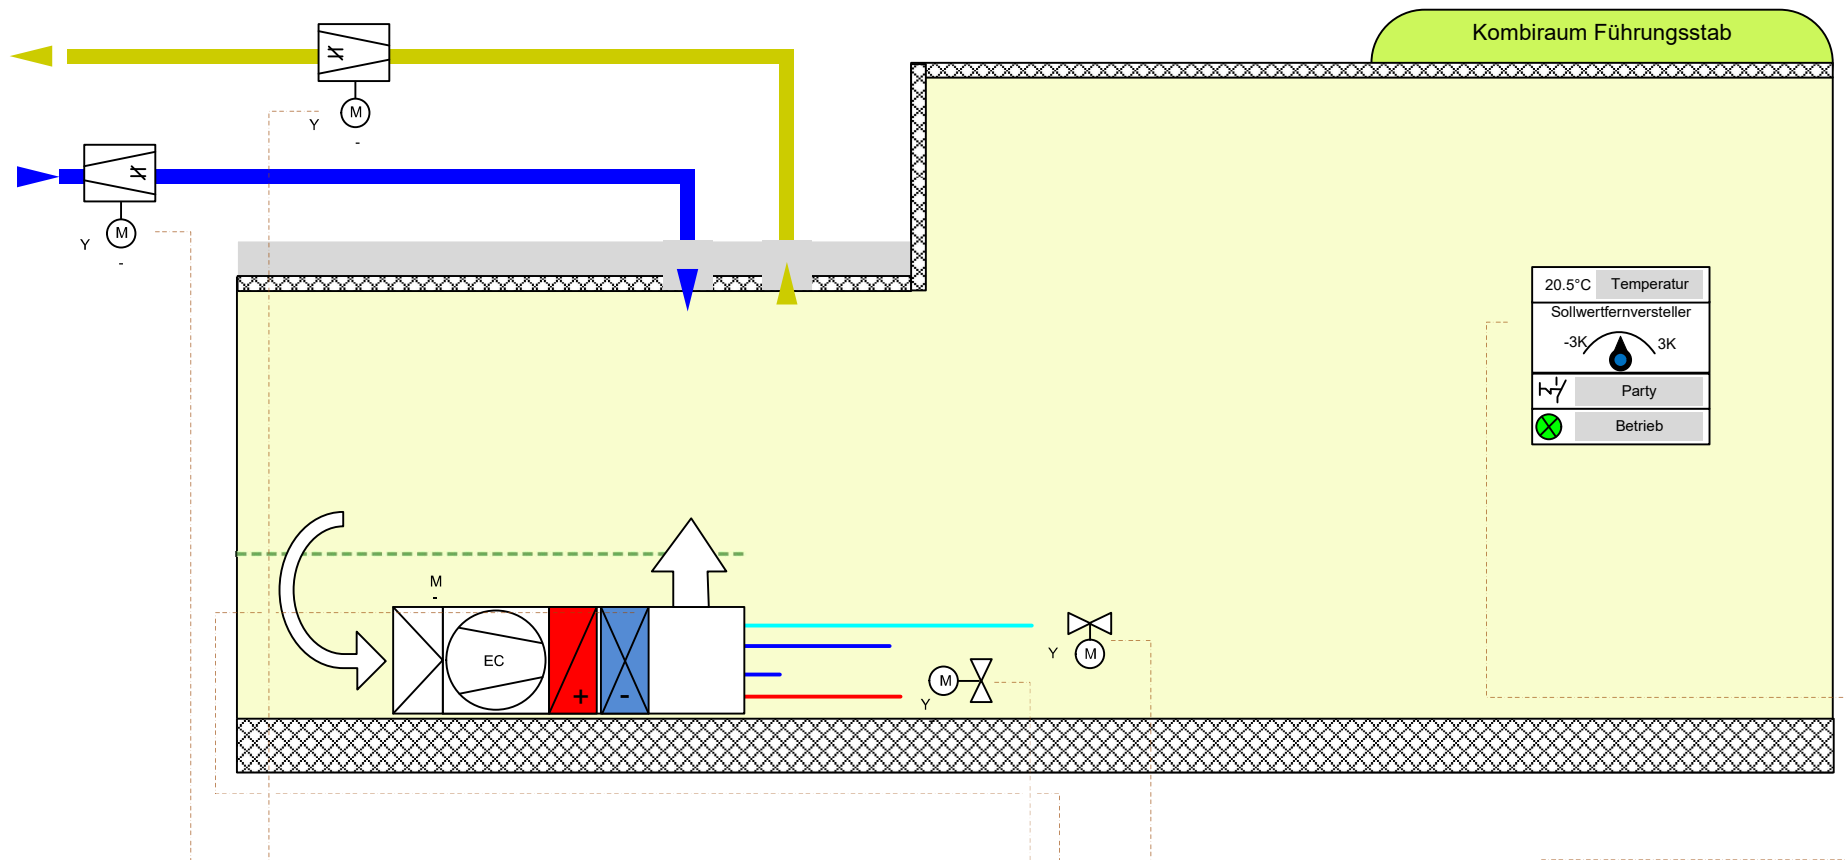

AI	1	1	2
AO	1	1	1 1
BI			1
BO			1

	I/O	Kom		I/O	Kom
AI	4	0	BI	2	0
AO	4	0	BO	1	0
	Datum	Name	Index		
Erstellt	27.03.2026		A		
Geprüft	???	?			
Geneh.	???	?			

Projekt/Titel

DRK Aalen - Neubau

Anlage

EZR001 - Kombiraum

02OG

ISP

ASP003

Gewerk


Einzelraum

EZR001

Blatt

3899

5/10

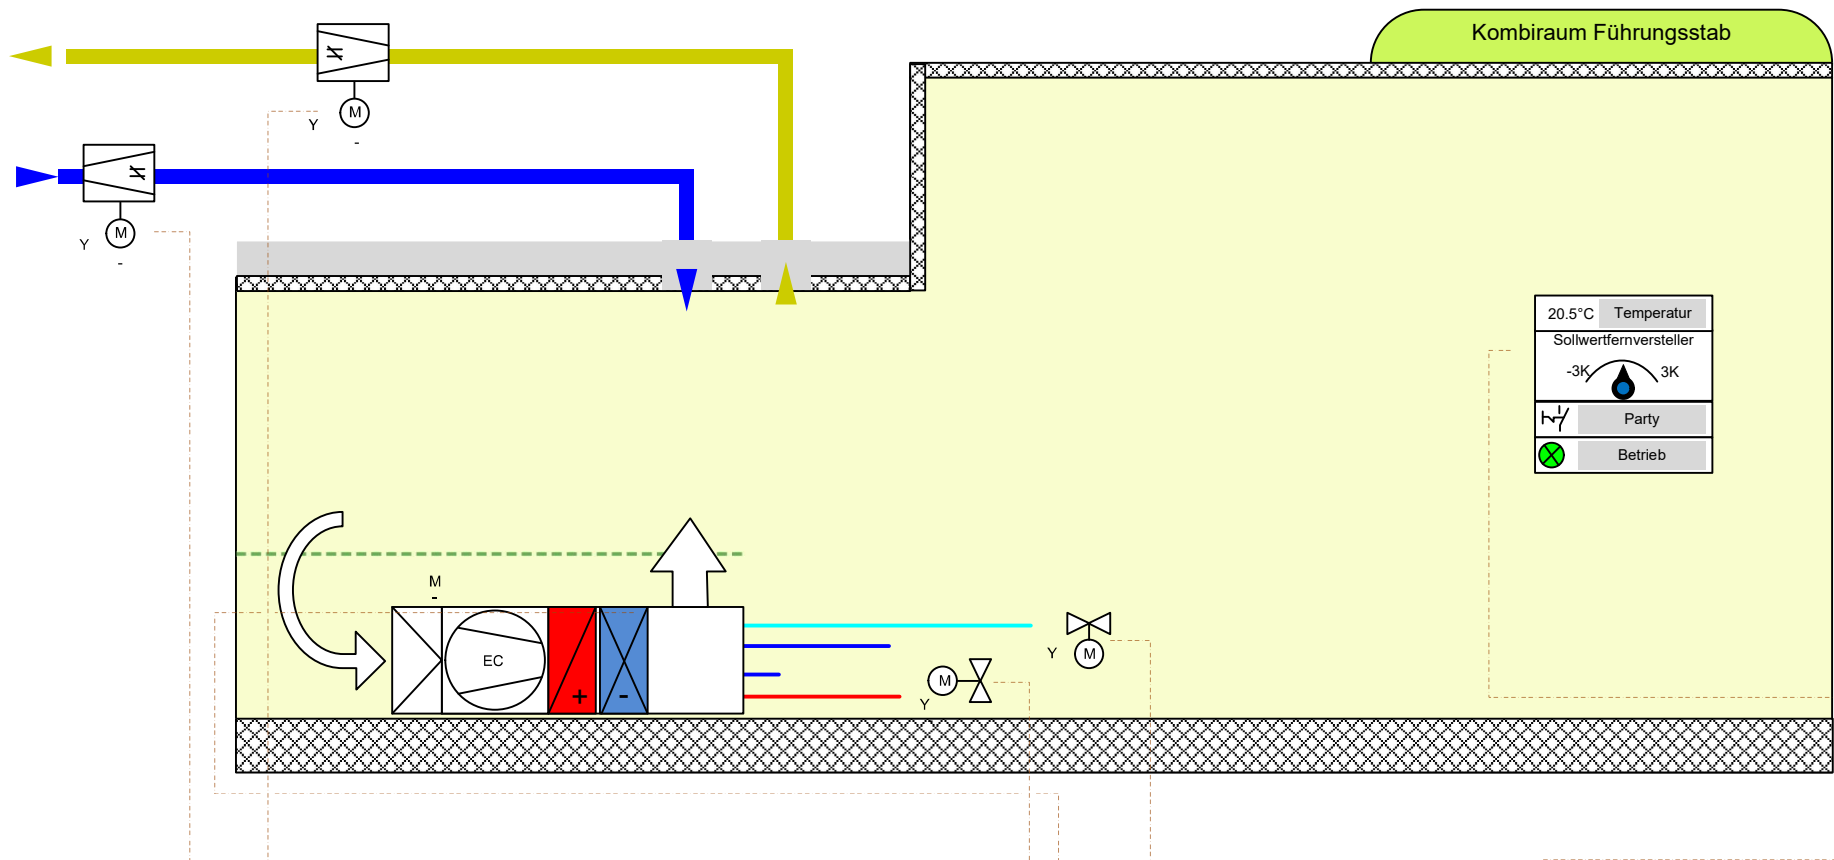

AI	1	1				2
AO	1	1		1	1	
BI				1		1
BO						1

	I/O	Kom		I/O	Kom
AI	4	0	BI	2	0
AO	4	0	BO	1	0

	Datum	Name	Index
Erstellt	27.03.2026		A
Geprüft	???	?	
Geneh.	???	?	

Projekt/Titel

DRK Aalen - Neubau

Anlage

EZR002 - Kommunikationsz.

02OG

ISP

ASP003

Gewerk


Einzelraum

EZR002

Blatt


3899

6/10

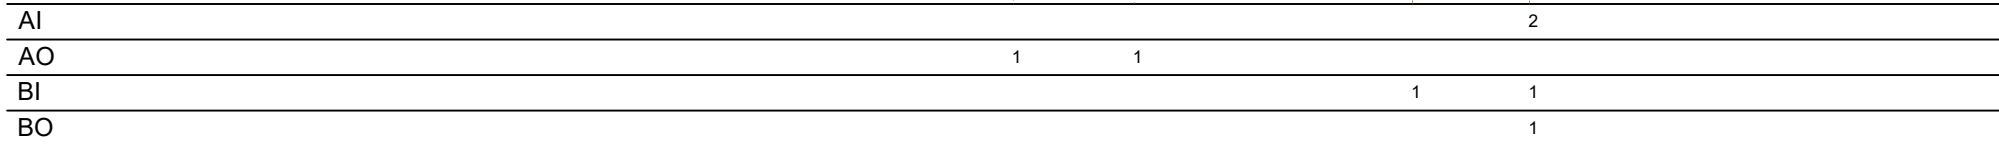

	Datum	Name	Index
Erstellt	27.03.2026		A
Geprüft	???	?	
Geneh.	???	?	


	Datum	Name	Index	Projekt/Titel	Anlage	02OG	ISP	ASP003	
Erstellt	27.03.2026		A				Gewerk	Einzelraum	
Geprüft	???	?					EZR003	Blatt	
Geneh.	???	?					3899	7/10	

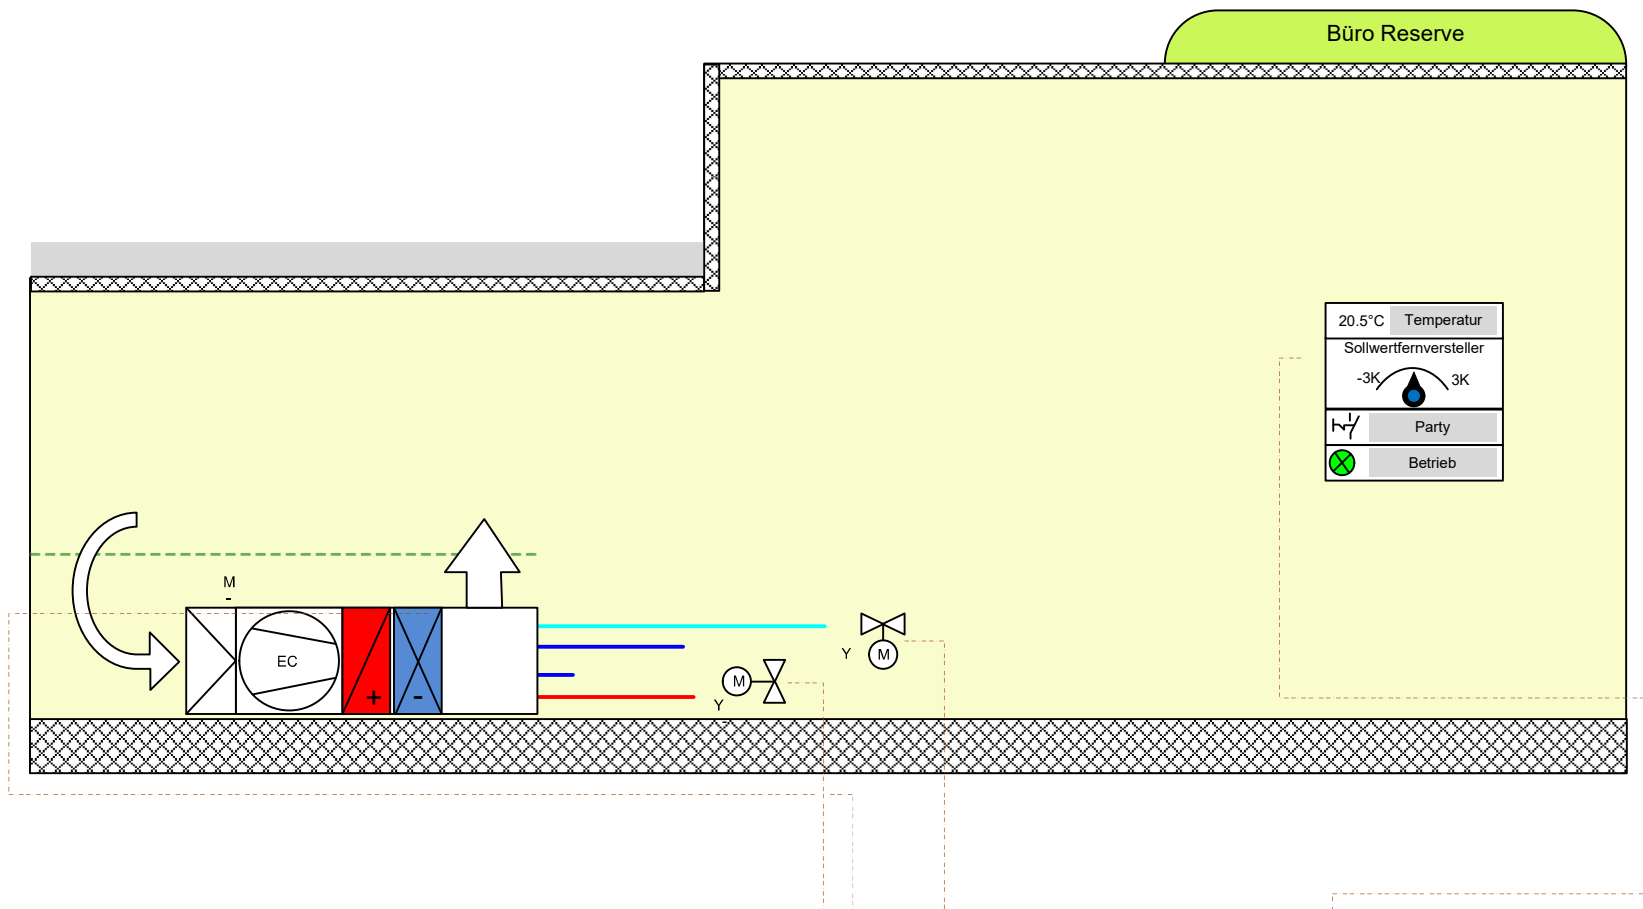

AI					2
AO			1	1	
BI			1		1
BO					1


	I/O	Kom		I/O	Kom
AI	2	0	BI	2	0
AO	2	0	BO	1	0

	Datum	Name	Index	Projekt/Titel	Anlage	02OG	ISP	ASP003	
Erstellt	27.03.2026		A	DRK Aalen - Neubau	ERZ004 - Büro Feuerwehr		Gewerk	Einzelraum	
Geprüft	???	?					EZR004		Blatt
Geneh.	???	?					3899		8/10

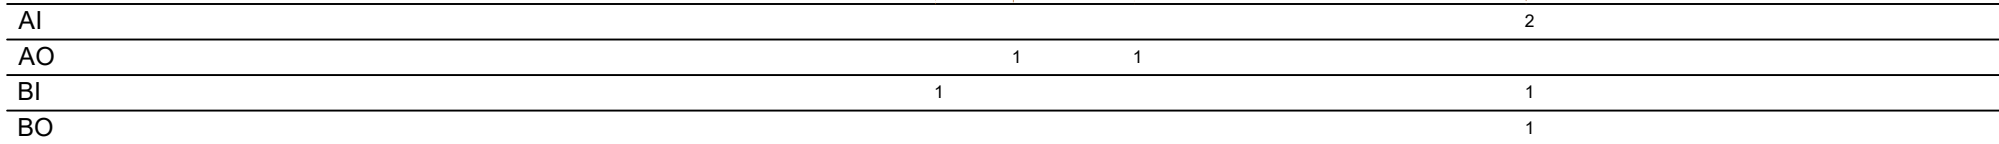

	Datum	Name	Index
Erstellt	27.03.2026		A
Geprüft	???	?	
Geneh.	???	?	

	Datum	Name	Index	Projekt/Titel	Anlage	02OG	ISP	ASP003			
Erstellt	27.03.2026		A						Gewerk	Einzelraum	
Geprüft	???	?					DRK Aalen - Neubau	EZR005 - Teeküche	EZR005	Blatt	
Geneh.	???	?									3899

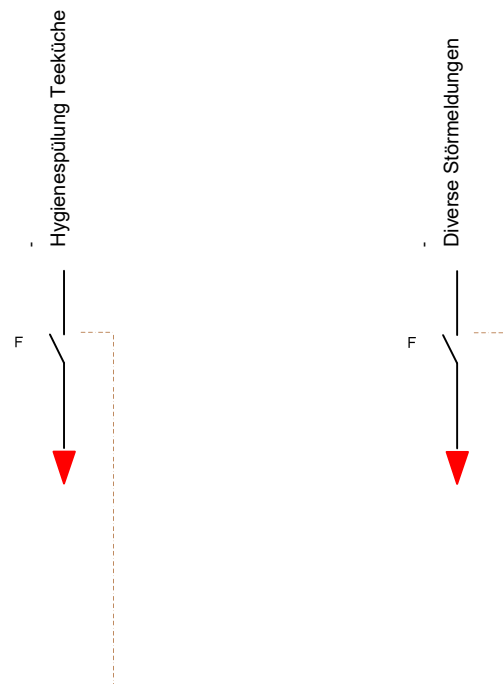

AI	
AO	
BI	1
BO	2

	I/O	Kom		I/O	Kom
AI	0	0	BI	3	0
AO	0	0	BO	0	0

	Datum	Name	Index	Projekt/Titel	Anlage	02OG	ISP	ASP003
Erstellt	27.03.2026		A				Gewerk	Sanitär
Geprüft	???	?		DRK Aalen - Neubau	SAN001 - Allgemein		SAN001	Blatt
Geneh.	???	?					3899	10/10