


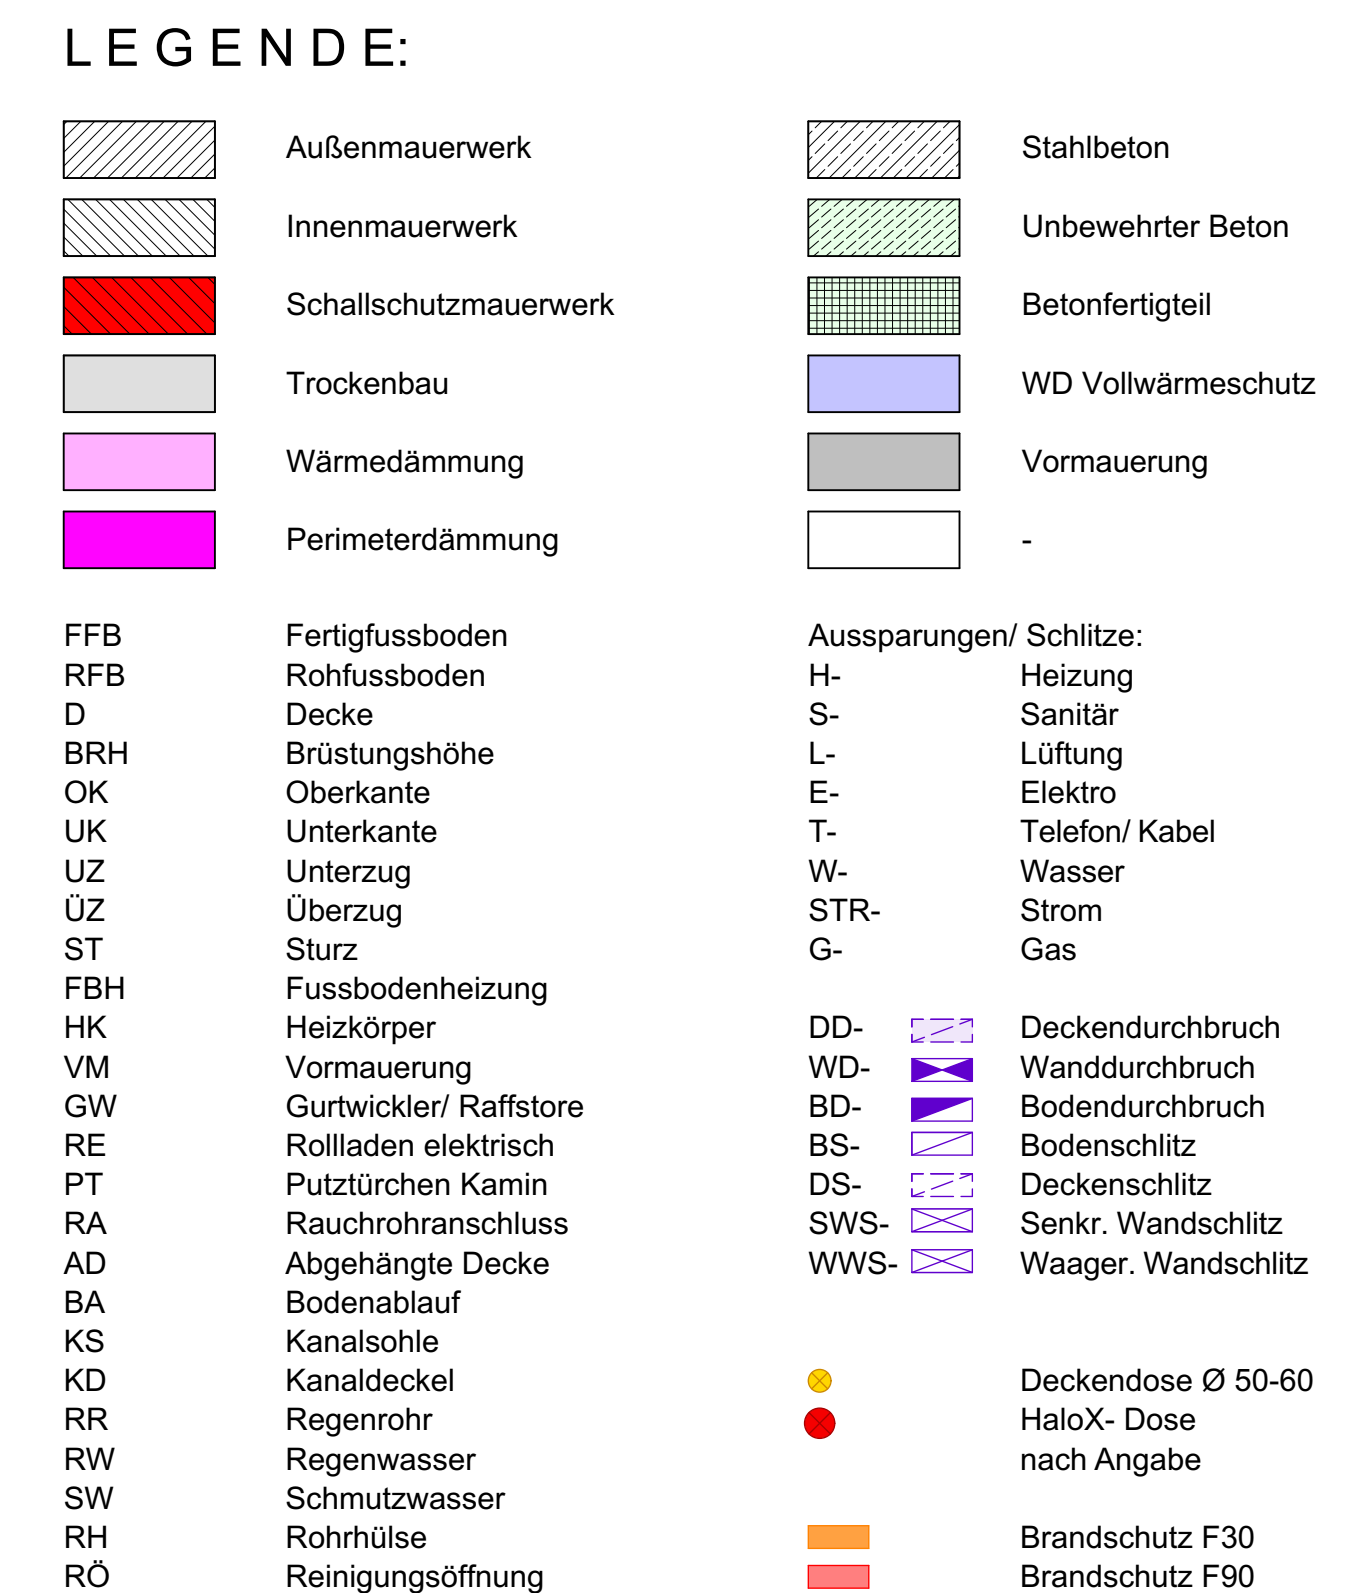

Ausführungsplanung 1:50

Bauherr
Schulverband Memmingerberg
Benninger Straße 3
87766 Memmingerberg

GR_Untergeschoss

P2502_AP-101 V_UG 25.11.2025	AP 101 V Stand 13.05.2026
------------------------------	-------------------------------------