



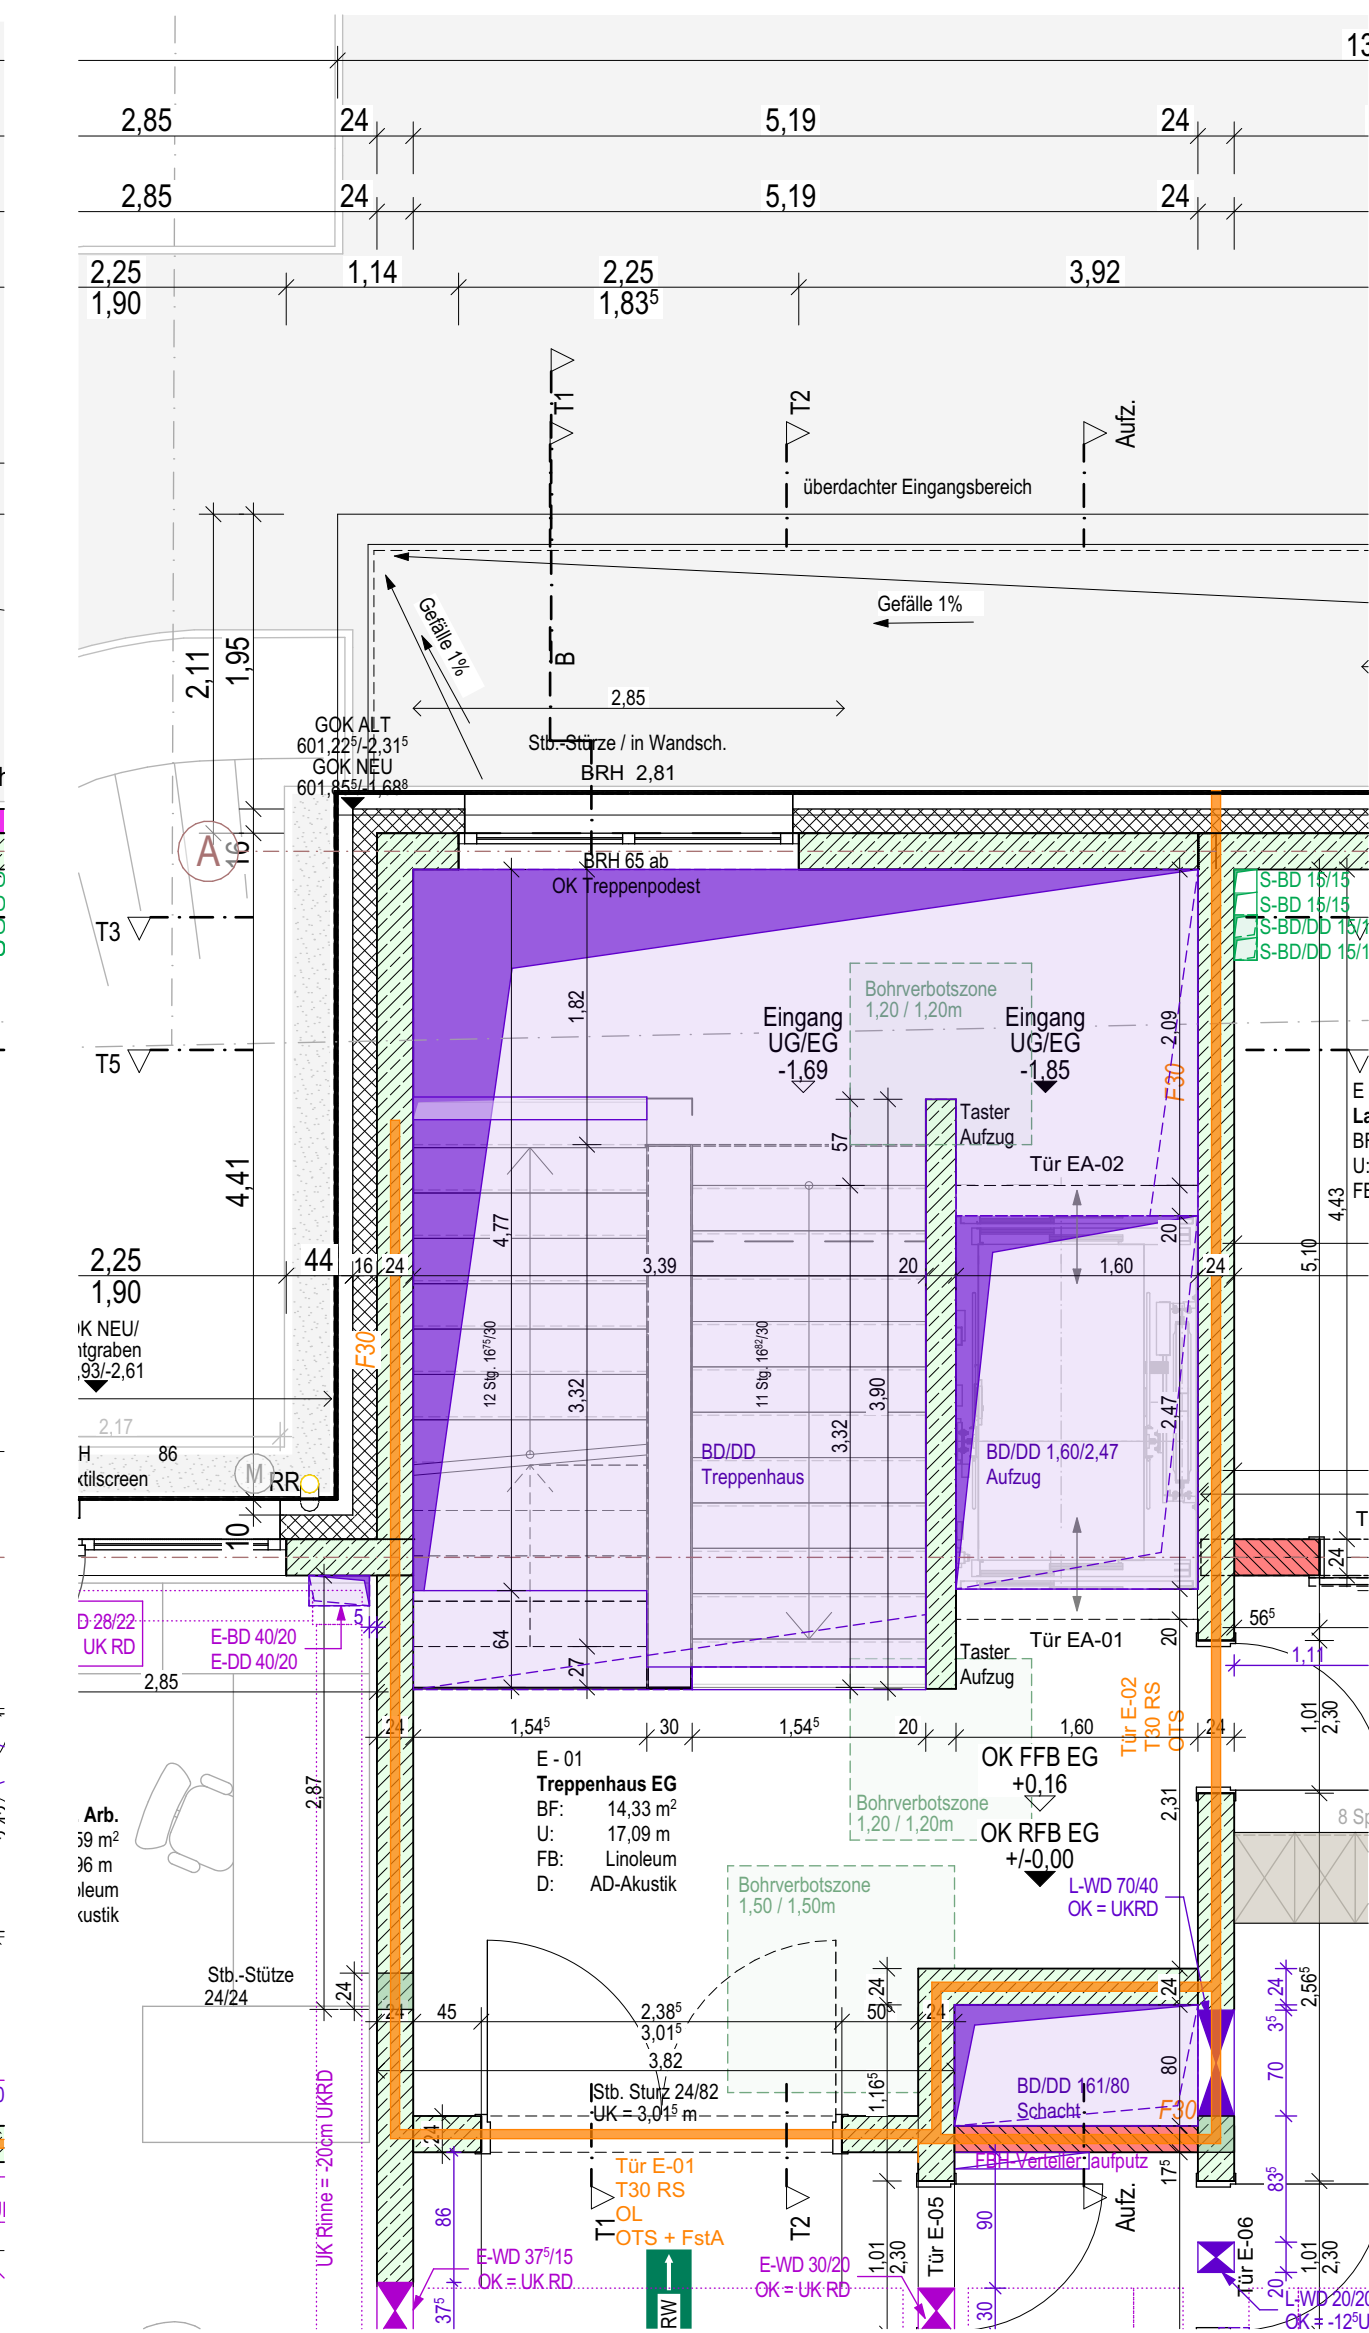

Erdgeschoss 1:50

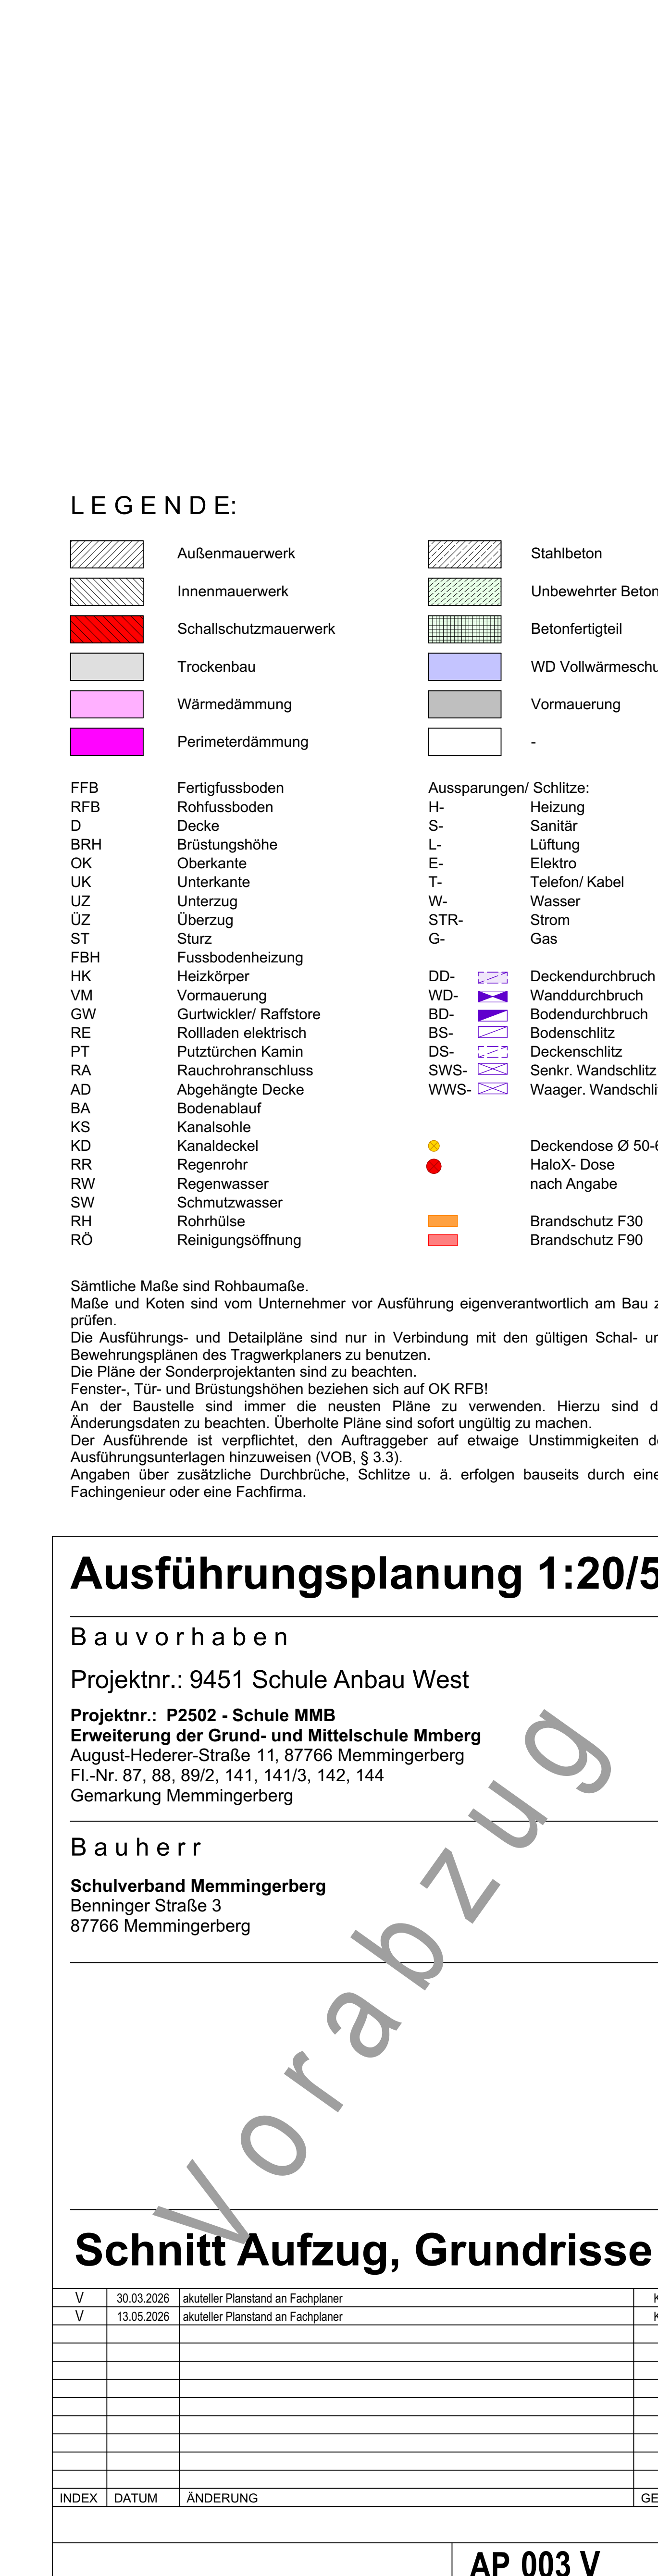

	Außenmauerwerk		Stahlbeton
	Innenmauerwerk		Unbewehrter Beton
	Schallschutzmauerwerk		Betonfertigteil
	Trockenbau		WD Vollwärmeschutz
	Wärmedämmung		Vormauerung
	Perimeterdämmung		-
FFB	Fertigfussboden	Ausssparungen/ Schlitze:	
RFB	Rohfussboden	H-	Heizung
D	Decke	S-	Sanitär
BRH	Brüstungshöhe	L-	Lüftung
OK	Oberkante	E-	Elektro
UK	Unterkante	T-	Telefon/ Kabel
UZ	Unterzug	W-	Wasser
ÜZ	Überzug	STR-	Strom
ST	Sturz	G-	Gas
FBH	Fussbodenheizung	DD-	Deckendurchbruch
HK	Heizkörper	WD-	Wanddurchbruch
VM	Vormauerung	BD-	Bodendurchbruch
RGW	Rohrwickler/ Ruffstrich	BS-	Bodenschlitz
RE	Rollladen elektrisch	DS-	Deckenschlitz
PT	Putzfliesen Kamin	WS-	Senkr. Wandschlitz
RA	Rauchrohranschluss	WWS-	Waager. Wandschlitz
AD	Abgehängte Decke		
BA	Bodenablauf		
KS	Kanalsohle		
KD	Kanaldeckel		
RR	Regenrohr		Deckendose Ø 50-
RW	Regenwasser		HaloX- Dose
SW	Schmutzwasser		nach Angabe
RH	Rohrülse		Brandschutz F30
RO	Reinigungsöffnung		Brandschutz F90

Ausführungsplanung 1:20/5

Projektnr.: 9451 Schule Anbau West

Bauherr

Schulverband Memmingerberg
Benninger Straße 3
87766 Memmingerberg

Schnitt Aufzug, Grundrisse

[illegible]

P2502_DP-003 V Schnitt Aufzug, Grundrisse 25.11.2025	AP 003 V Stand 13.05.2025
--	---