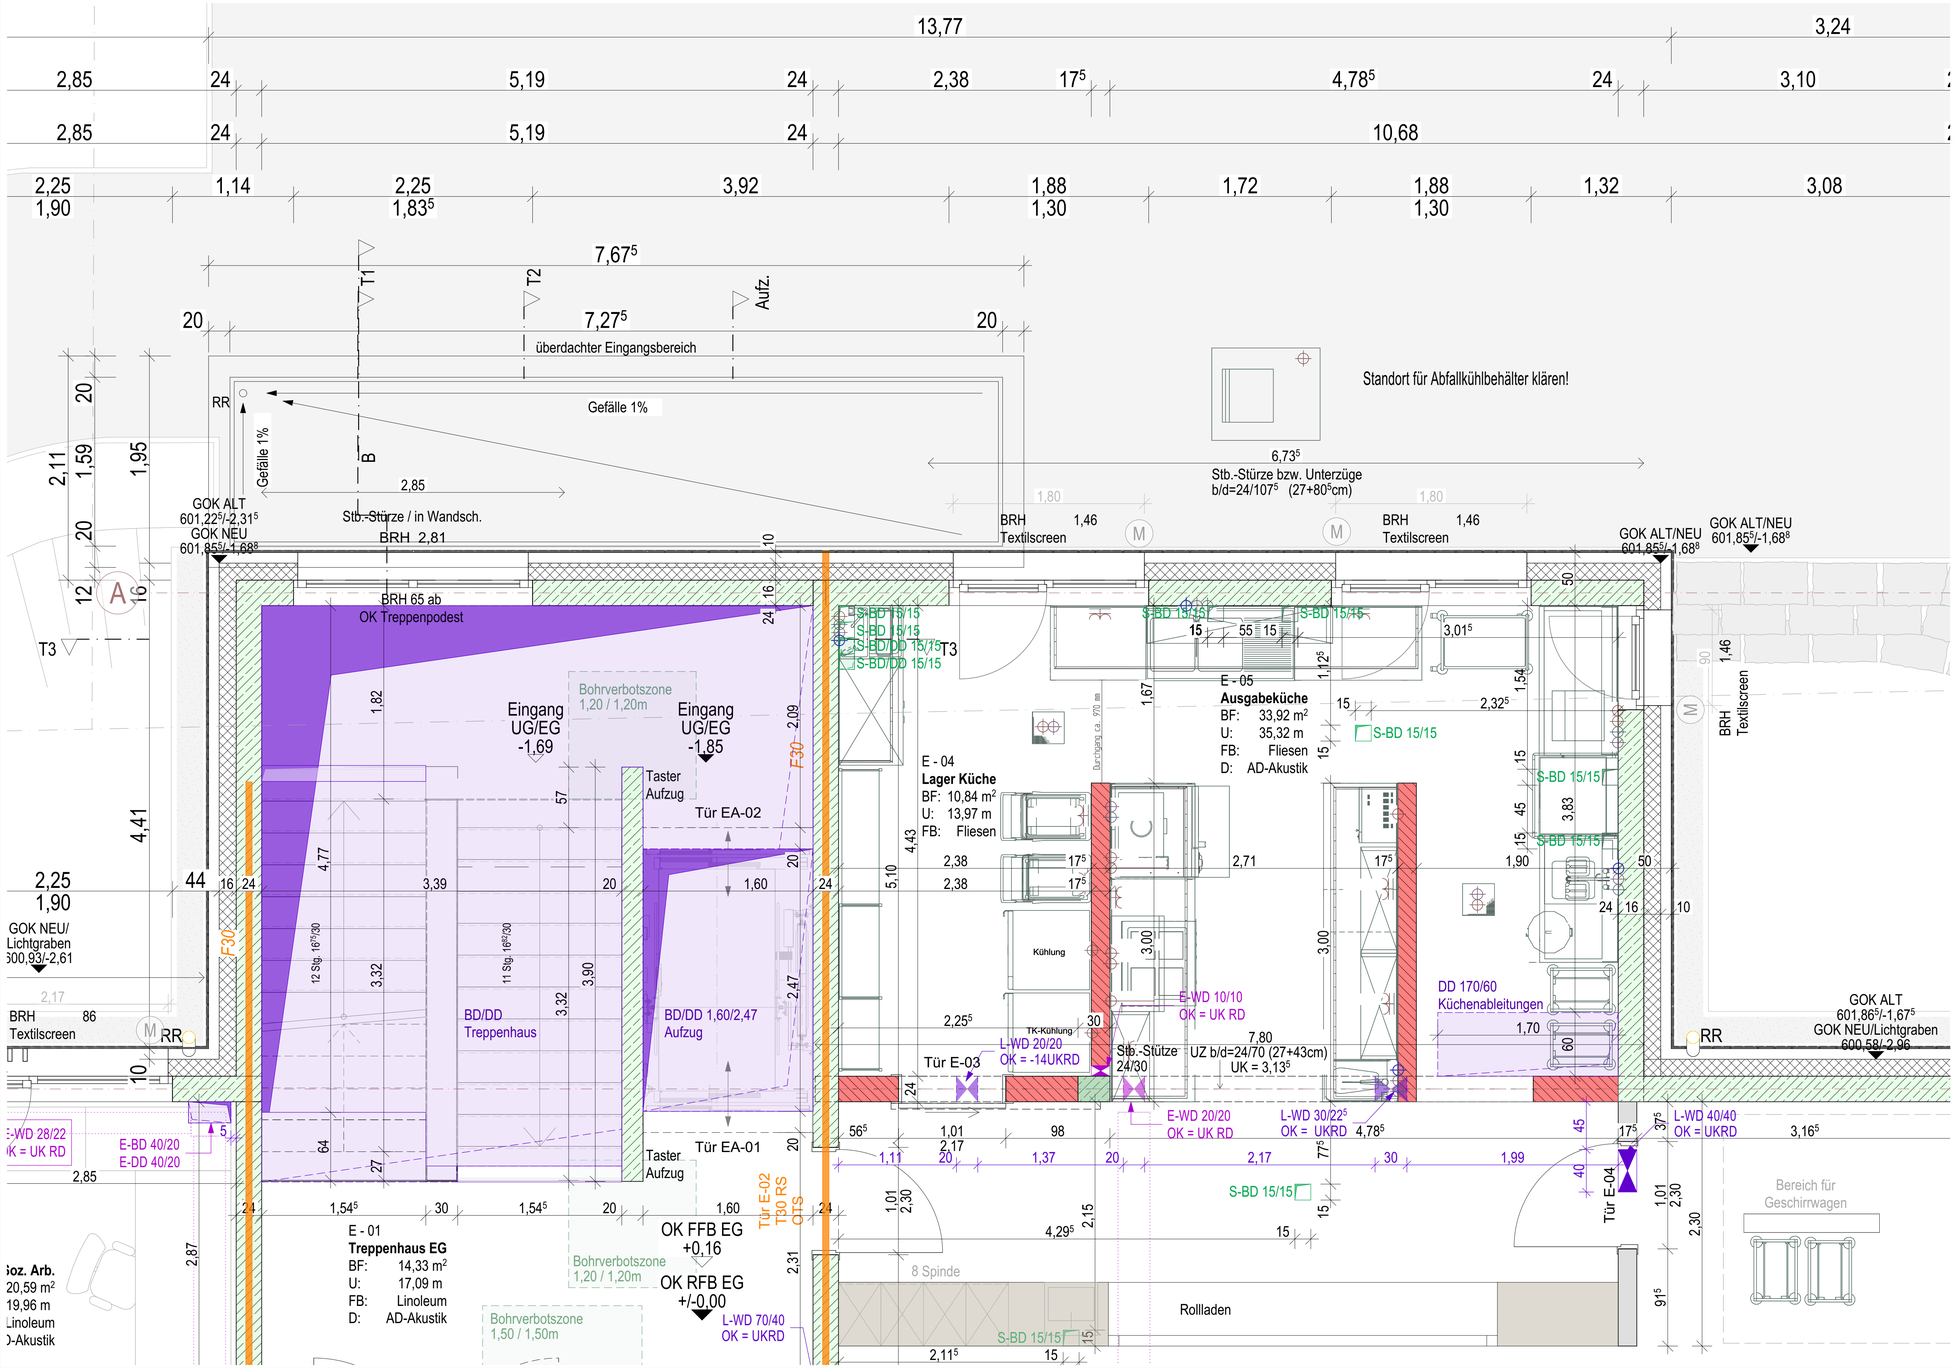

LEGENDE:

	Außenmauerwerk		Stahlbeton
	Innenmauerwerk		Unbewehrter Beton
	Schallschutzmauerwerk		Betonfertigteil
	Trockenbau		WD Vollwärmeschutz
	Wärmedämmung		Vormauerung
	Perimeterdämmung		-

FFB	Fertigfussboden
RFB	Rohfussboden
D	Decke
BRH	Brüstungshöhe
OK	Oberkante
UK	Unterkante
UZ	Unterzug
ÜZ	Überzug
ST	Sturz
FBH	Fussbodenheizung
HK	Heizkörper
VM	Vormauerung
GW	Gurtwickler/ Raffstore
RE	Rollladen elektrisch
PT	Putztürchen Kamin
RA	Rauchrohranschluss
AHD	Abgehängte Decke
BA	Bodenablauf
KS	Kanalsohle
KD	Kanaldeckel
RR	Regenrohr
RW	Regenwasser
SW	Schmutzwasser
RH	Rohrhülse
RÖ	Reinigungsöffnung

Aussparungen/ Schlitze:

H-	Heizung
S-	Sanitär
L-	Lüftung
E-	Elektro
T-	Telefon/ Kabel
W-	Wasser
STR-	Strom
G-	Gas
DD-	Deckendurchbruch
WD-	Wanddurchbruch
BD-	Bodendurchbruch
BS-	Bodenschlitz
DS-	Deckenschlitz
SWS-	Senkr. Wandschlitz
WWS-	Waager. Wandschlitz
	Deckendose Ø 50-60
	HaloX- Dose nach Angabe

Sämtliche Maße sind Rohbaumaße.
Maße und Koten sind vom Unternehmer vor Ausführung eigenverantwortlich am Bau zu prüfen.
Die Ausführungs- und Detailpläne sind nur in Verbindung mit den gültigen Schal- und Bewehrungsplänen des Tragwerkplaners zu benutzen.
Die Pläne der Sonderprojektanten sind zu beachten.
Fenster-, Tür- und Brüstungshöhen beziehen sich auf OK RFB!
An der Baustelle sind immer die neusten Pläne zu verwenden. Hierzu sind die Änderungsdaten zu beachten. Überholte Pläne sind sofort ungültig zu machen.
Der Ausführende ist verpflichtet, den Auftraggeber auf etwaige Unstimmigkeiten der Ausführungsunterlagen hinzuweisen (VOB, § 3.3).
Angaben über zusätzliche Durchbrüche, Schlitze u. ä. erfolgen bauseits durch einen Fachingenieur oder eine Fachfirma.

Ausführungsplanung 1:25

B a u v o r h a b e n

Projektnr.: P2502 - Schule MMB
Erweiterung der Grund- und Mittelschule Memmingerberg

August-Hederer-Straße 11, 87766 Memmingerberg
Fl.-Nr. 87, 88, 89/2, 141, 141/3, 142, 144
Gemarkung Memmingerberg

B a u h e r r

Schulverband Memmingerberg
Benninger Straße 3
87766 Memmingerberg

Vorabzug

GR_EG Küche

INDEX	DATUM	ÄNDERUNG	GEZ

P2502_DP-004 V_Grundriss_Küche_15.05.2026

AP 004 V
Stand 19.05.2026