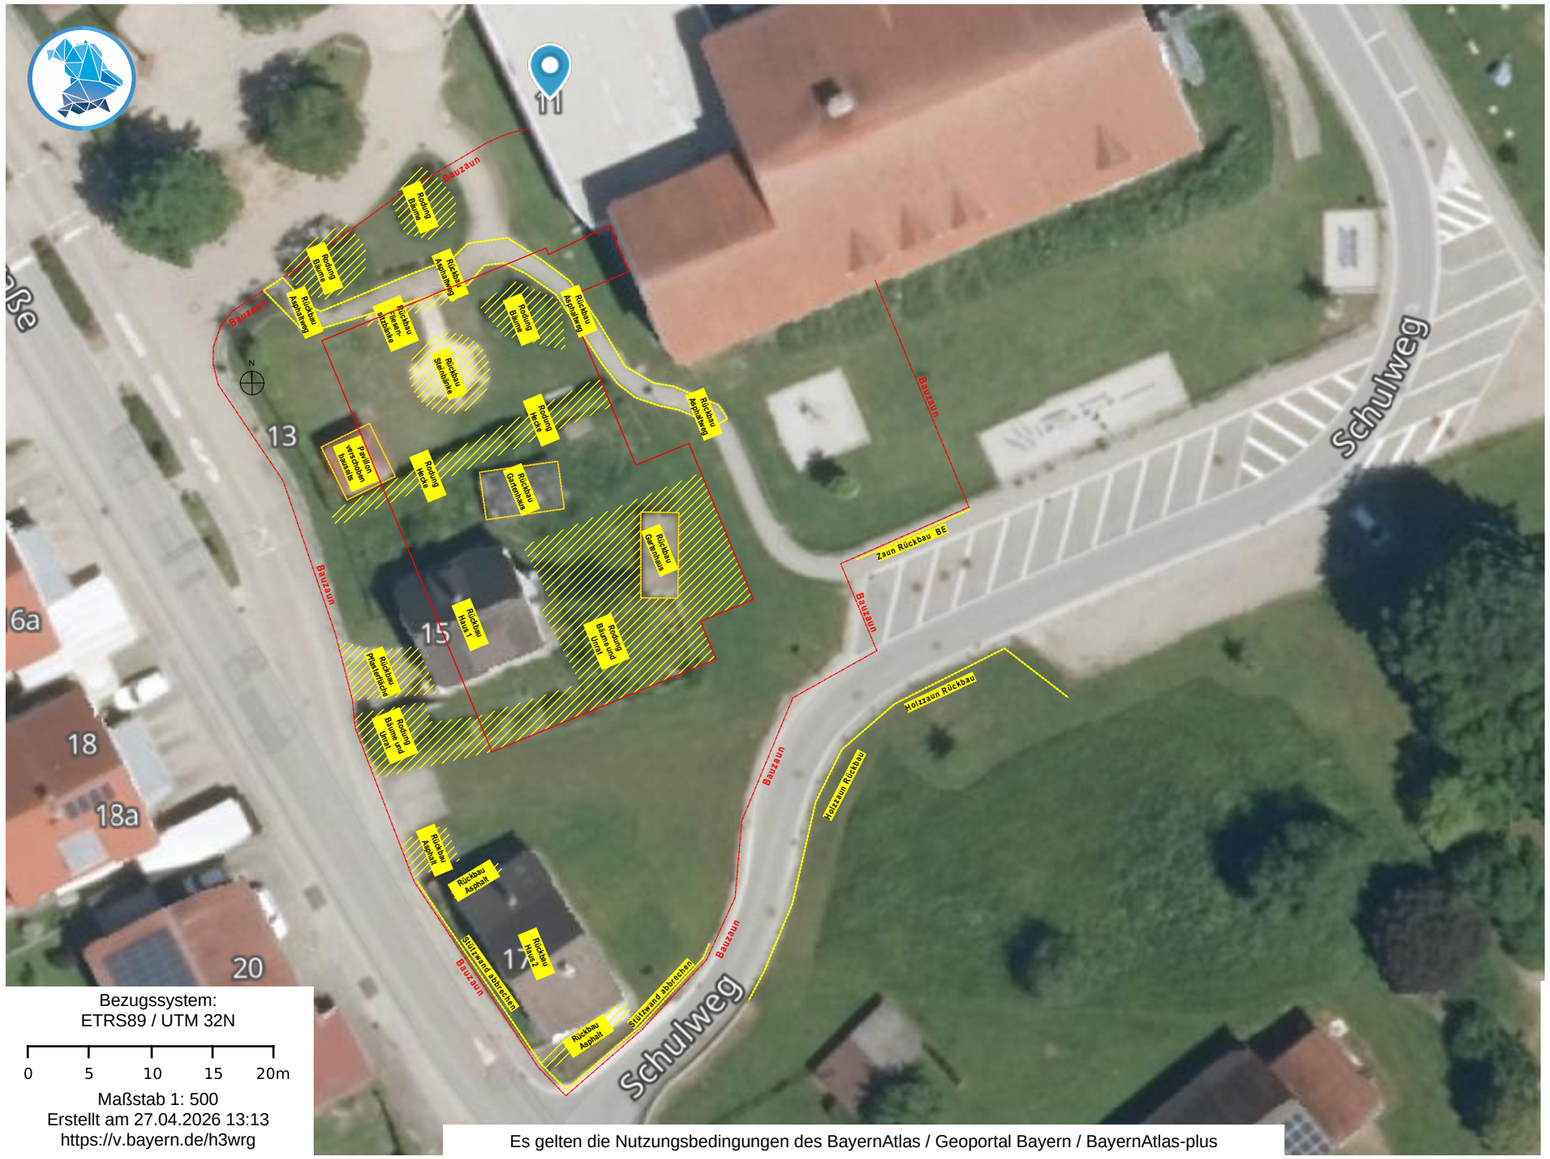

© Bayerische Vermessungsverwaltung 2026

Vorabzug

BAUVORHABEN:

Projektnr.: P2502 - Schule MMB
Erweiterung der Grund- und Mittelschule Mmberg

August-Hederer-Straße 11, 87766 Memmingerberg
Fl.-Nr. 87, 88, 89/2, 141, 141/3, 142, 144
Gemarkung Memmingerberg

BAUHERR:

Schulverband Memmingerberg
Benninger Straße 3
87766 Memmingerberg

100 V

Außenanlage Abruch

Maßstab	Blattgröße	Datum	Planersteller
1:500	420*297 A3	19.05.2026	KR