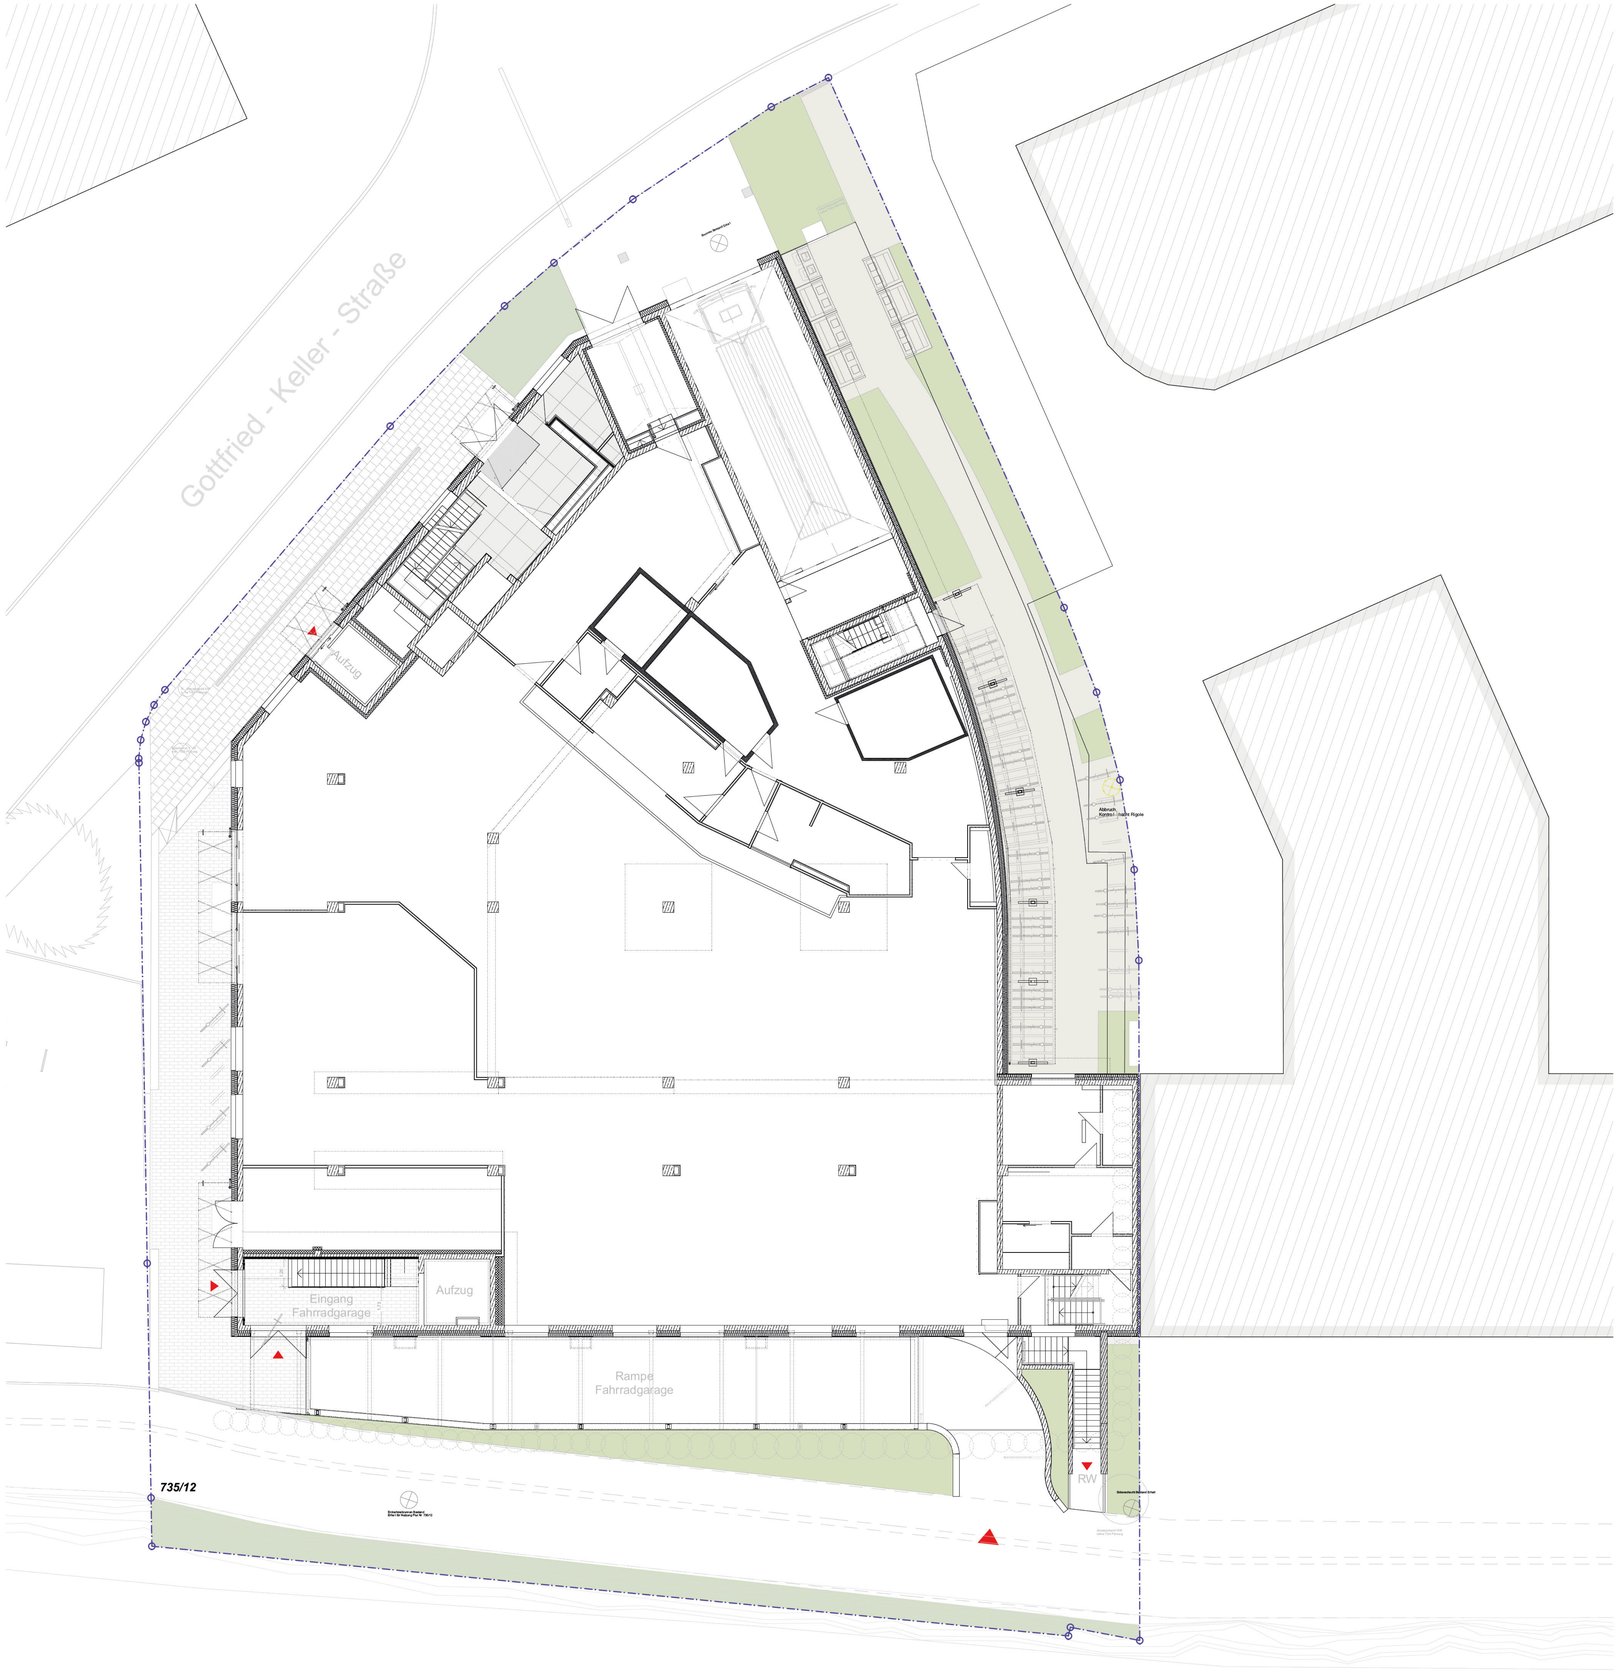

EG - Grundriss Ausbau Fahrradgarage

Materialien

	Stahlbeton		Mauerwerk, Kalksandstein (KS)
	Beton, WU		Mauerwerk, Hochlochziegel (HLZ)
	Trockenbau		Dämmung, hart
	Stb-Fertigteil		Dämmung, weich
	Erdreich		Estrich/ Beton, unbewehrt
	Boden, gewachsen		Kies

Planzeichen

	WD	Wanddurchbruch	OKFF	Oberkante Fertigfussboden
	WS	Wandschlitz	UKFD	Unterkante Fertigdecke
	BD	Bodendurchbruch	OKRD	Oberkante Rohfussboden
	DD	Deckendurchbruch	UKRD	Unterkante Rohdecke
	BA	Bodenaussparung		Höhenkote Grundriss Ausbau
	DS	Deckenschlitz		Höhenkote Grundriss Rohbau
				Höhenkote Grundriss Oberkante Gelände

Abkürzungen

BA	Bodenaufbau	WM	Waschmaschine
BP	Bodenplatte	WT	Wäschtrockner
HP	Hochpunkt	SB	Sichtbeton
TP	Tiefpunkt	WEG	Wandeinbaugehäuse
OKRoh	Oberkante Schwelle Rohbau	ZBV	Zur besonderen Verfügung
LRH	Lichte Raumhöhe	UZ	Unterzug
BRHroh	Brüstungshöhe Rohbau	U	Umfang
RR	Regenfallrohr	M	Motorisierter Sonnenschutz
R'_w	bewertetes Schalldämmmaß		
STG	Steigungen		Alle Fenstermaße sind Rohbaumaße.
TH	Treppenhaus		Es zählt die Fensterliste.
UKST	Unterkante Sturz		
ÜZ	Überzug		
VK	Vorderkante		
UK	Unterkante		
ET	Einbauteil		
HKV	Heizkreisverteiler		

Index	Datum	Änderungsbeschreibung
V2	28.05.26	aktualisiert
V1	10.12.25	erstellt

Bezugshöhe ±0.00 525,75 ü. NHN

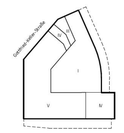

Übersicht

Bauherr	Projektgesellschaft G39 GmbH	Schloßstraße 21 80031 Grünwald		
Projekt	G39 Neubau eines Studentenwohnheims mit Einzelhandel und TG			
Planungsphase	Entwurfsplanung Fahrradgarage			
Planinhalt	Grundriss EG Ausbau Fahrradgarage			
Plannummer	G39_03_AR_FG_GR_EG_9001_V2			
Projekt Nr	Format (mm)	Maßstab	Bearbeiter	Erstellungsdatum
139	1189x841	1:100	SW	10.12.2025