


Prinzipdetail
Einzelfundamente - ohne Erschütterungsschutz (EL)

Bsp. EF 2
Stb.- Einzelfundament: 250/250/80
Stütze b/h: 35/60cm

Innenkanten bei Oberflächenschutzsystem mit Dreikantkehle aus EP-Mörtel

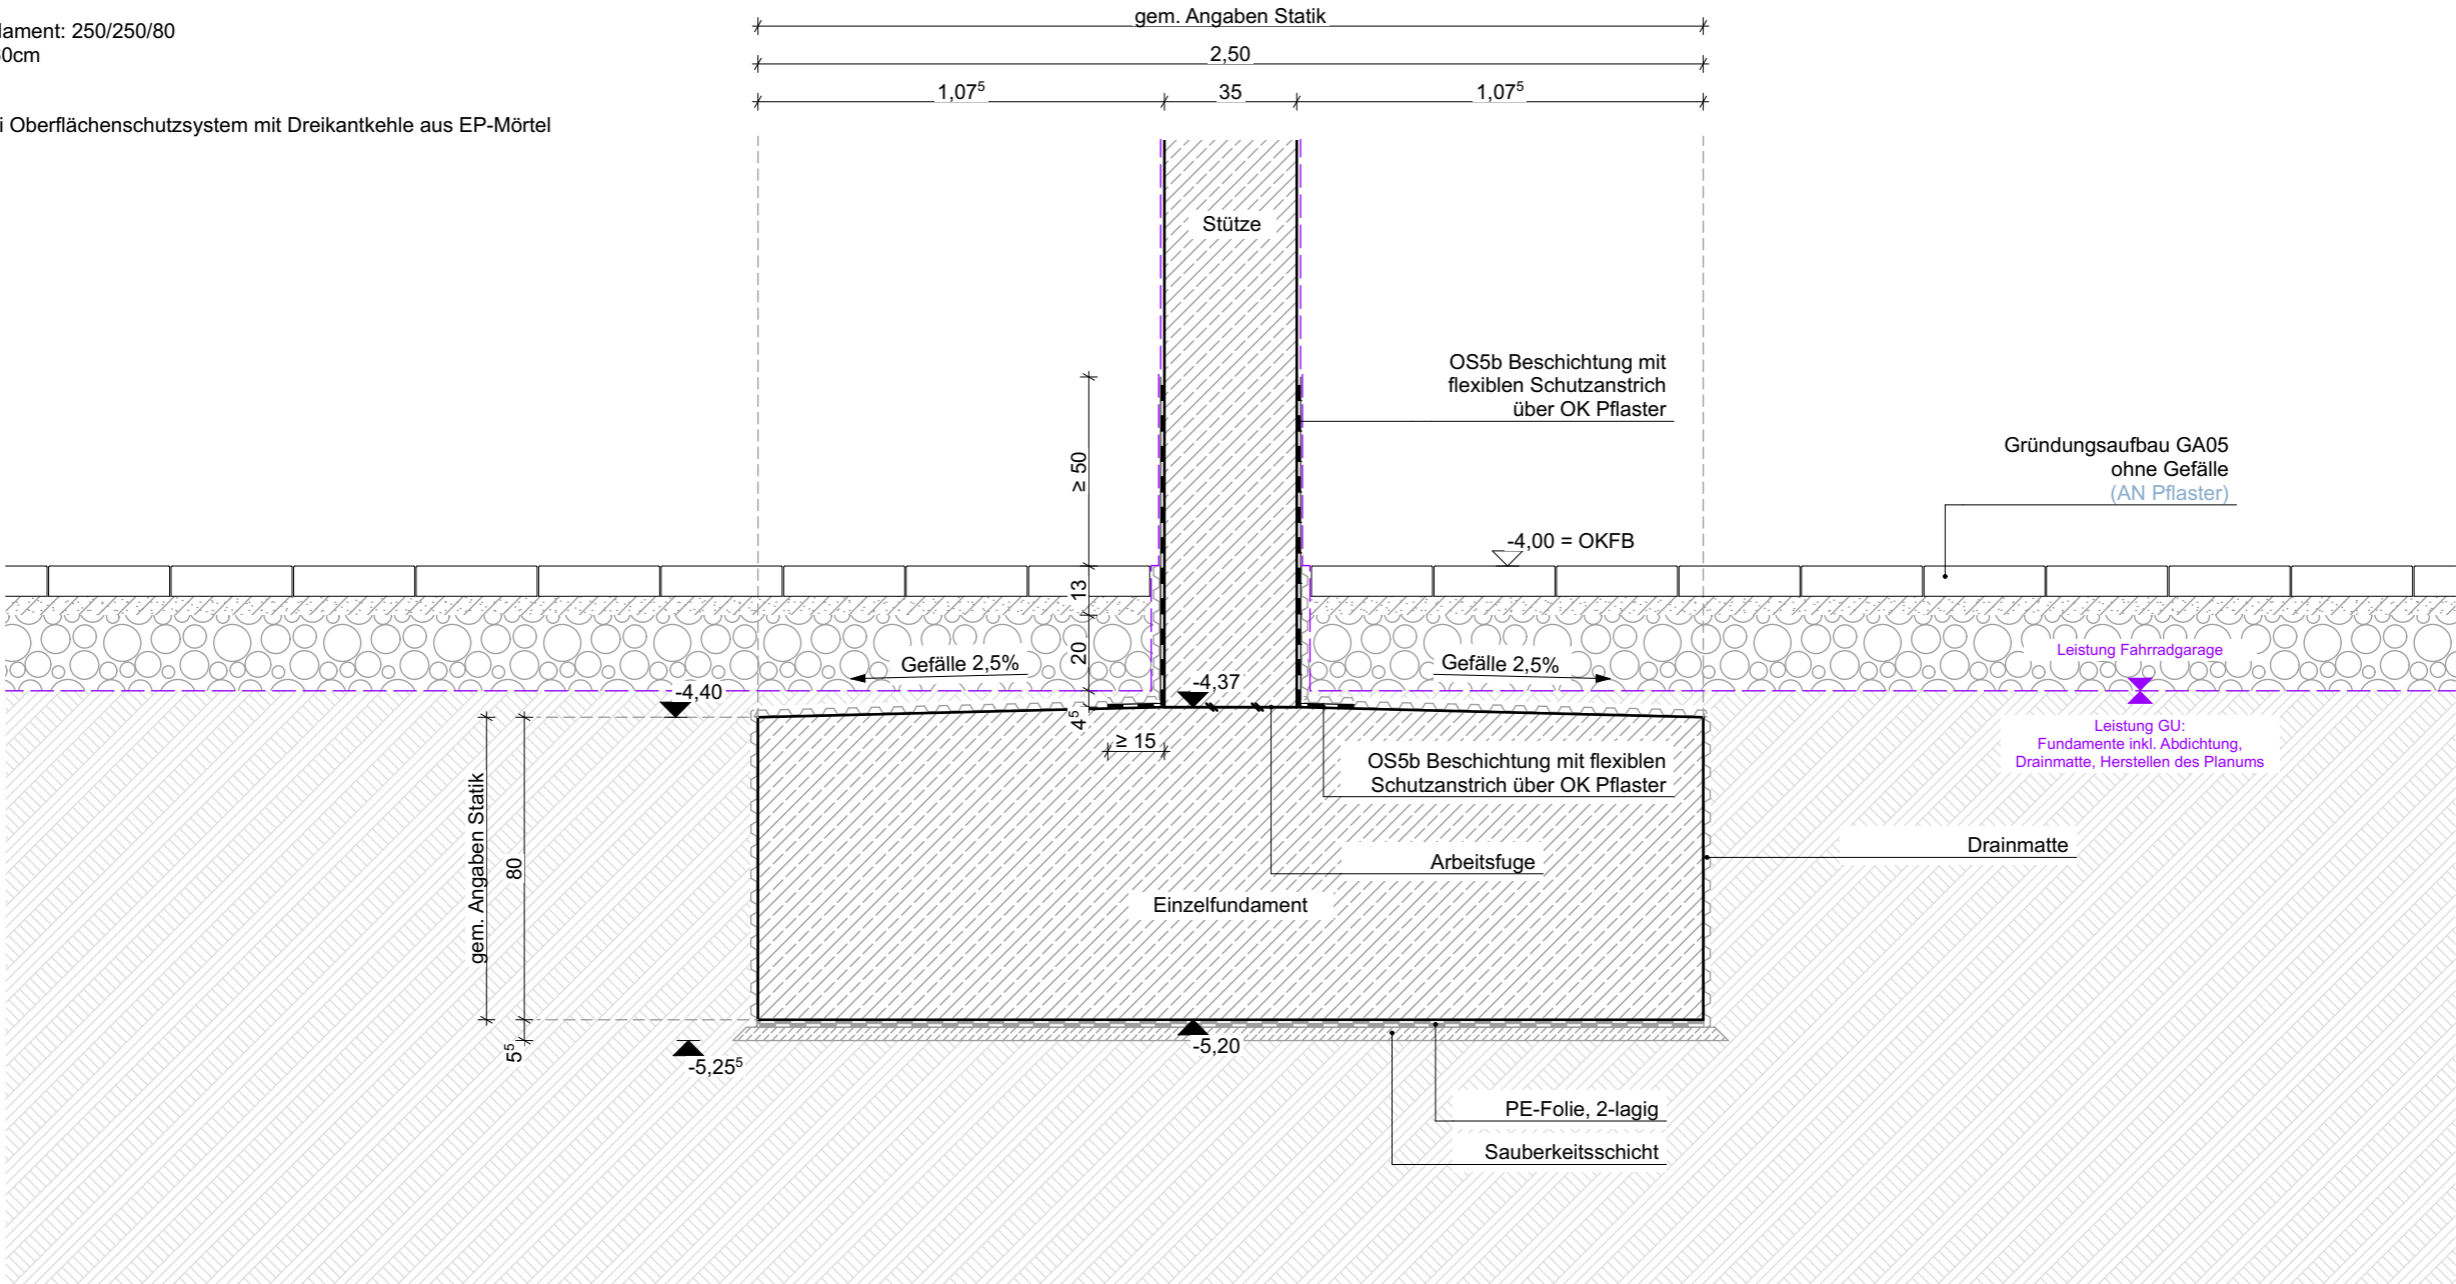

G39	Neubau eines Studentenwohnheims mit Einzelhandel und TG
Bauherr	Projektgesellschaft G39 GmbH, Schloßstraße 21 82031 Grünwald

INDEX

c	16.04.26	Gewerkehinweise ergänzt
b	15.09.25	baufrei
a	18.08.25	baufrei
V1	20.02.25	erstellt

Höhenkoten beziehen sich (soweit nicht anders angegeben) auf ± 0.00; Tür-, Fenster- u. Brüstungshöhen ab OKFB

Prinzipdetails Fundamente (EF|SF|Kopfbalken) | DT 1011

PLANNR	G39_05_AR_G_DT_XX_1011_c		
INHALT	Prinzipdetail Einzelfundament ohne EL		
DATUM	20.02.2025	MASSSTAB	1:20
GEZ	sw, kt	FORMAT mm	420 x 297