


Prinzipdetail  
Einzelfundamente - mit Erschütterungsschutz (EL)

Bsp. N2\_EF2  
Stb.- Einzelfundament: 225/225/80  
Stütze b/h: 30/45cm

Angaben zum Erschütterungsschutz gem.  
Gutachten Erschütterungen und Sekundärluftschall  
Verortung gem. Übersichtsplan

Innenkanten bei Oberflächenschutzsystem mit Dreikantkehle aus EP-Mörtel

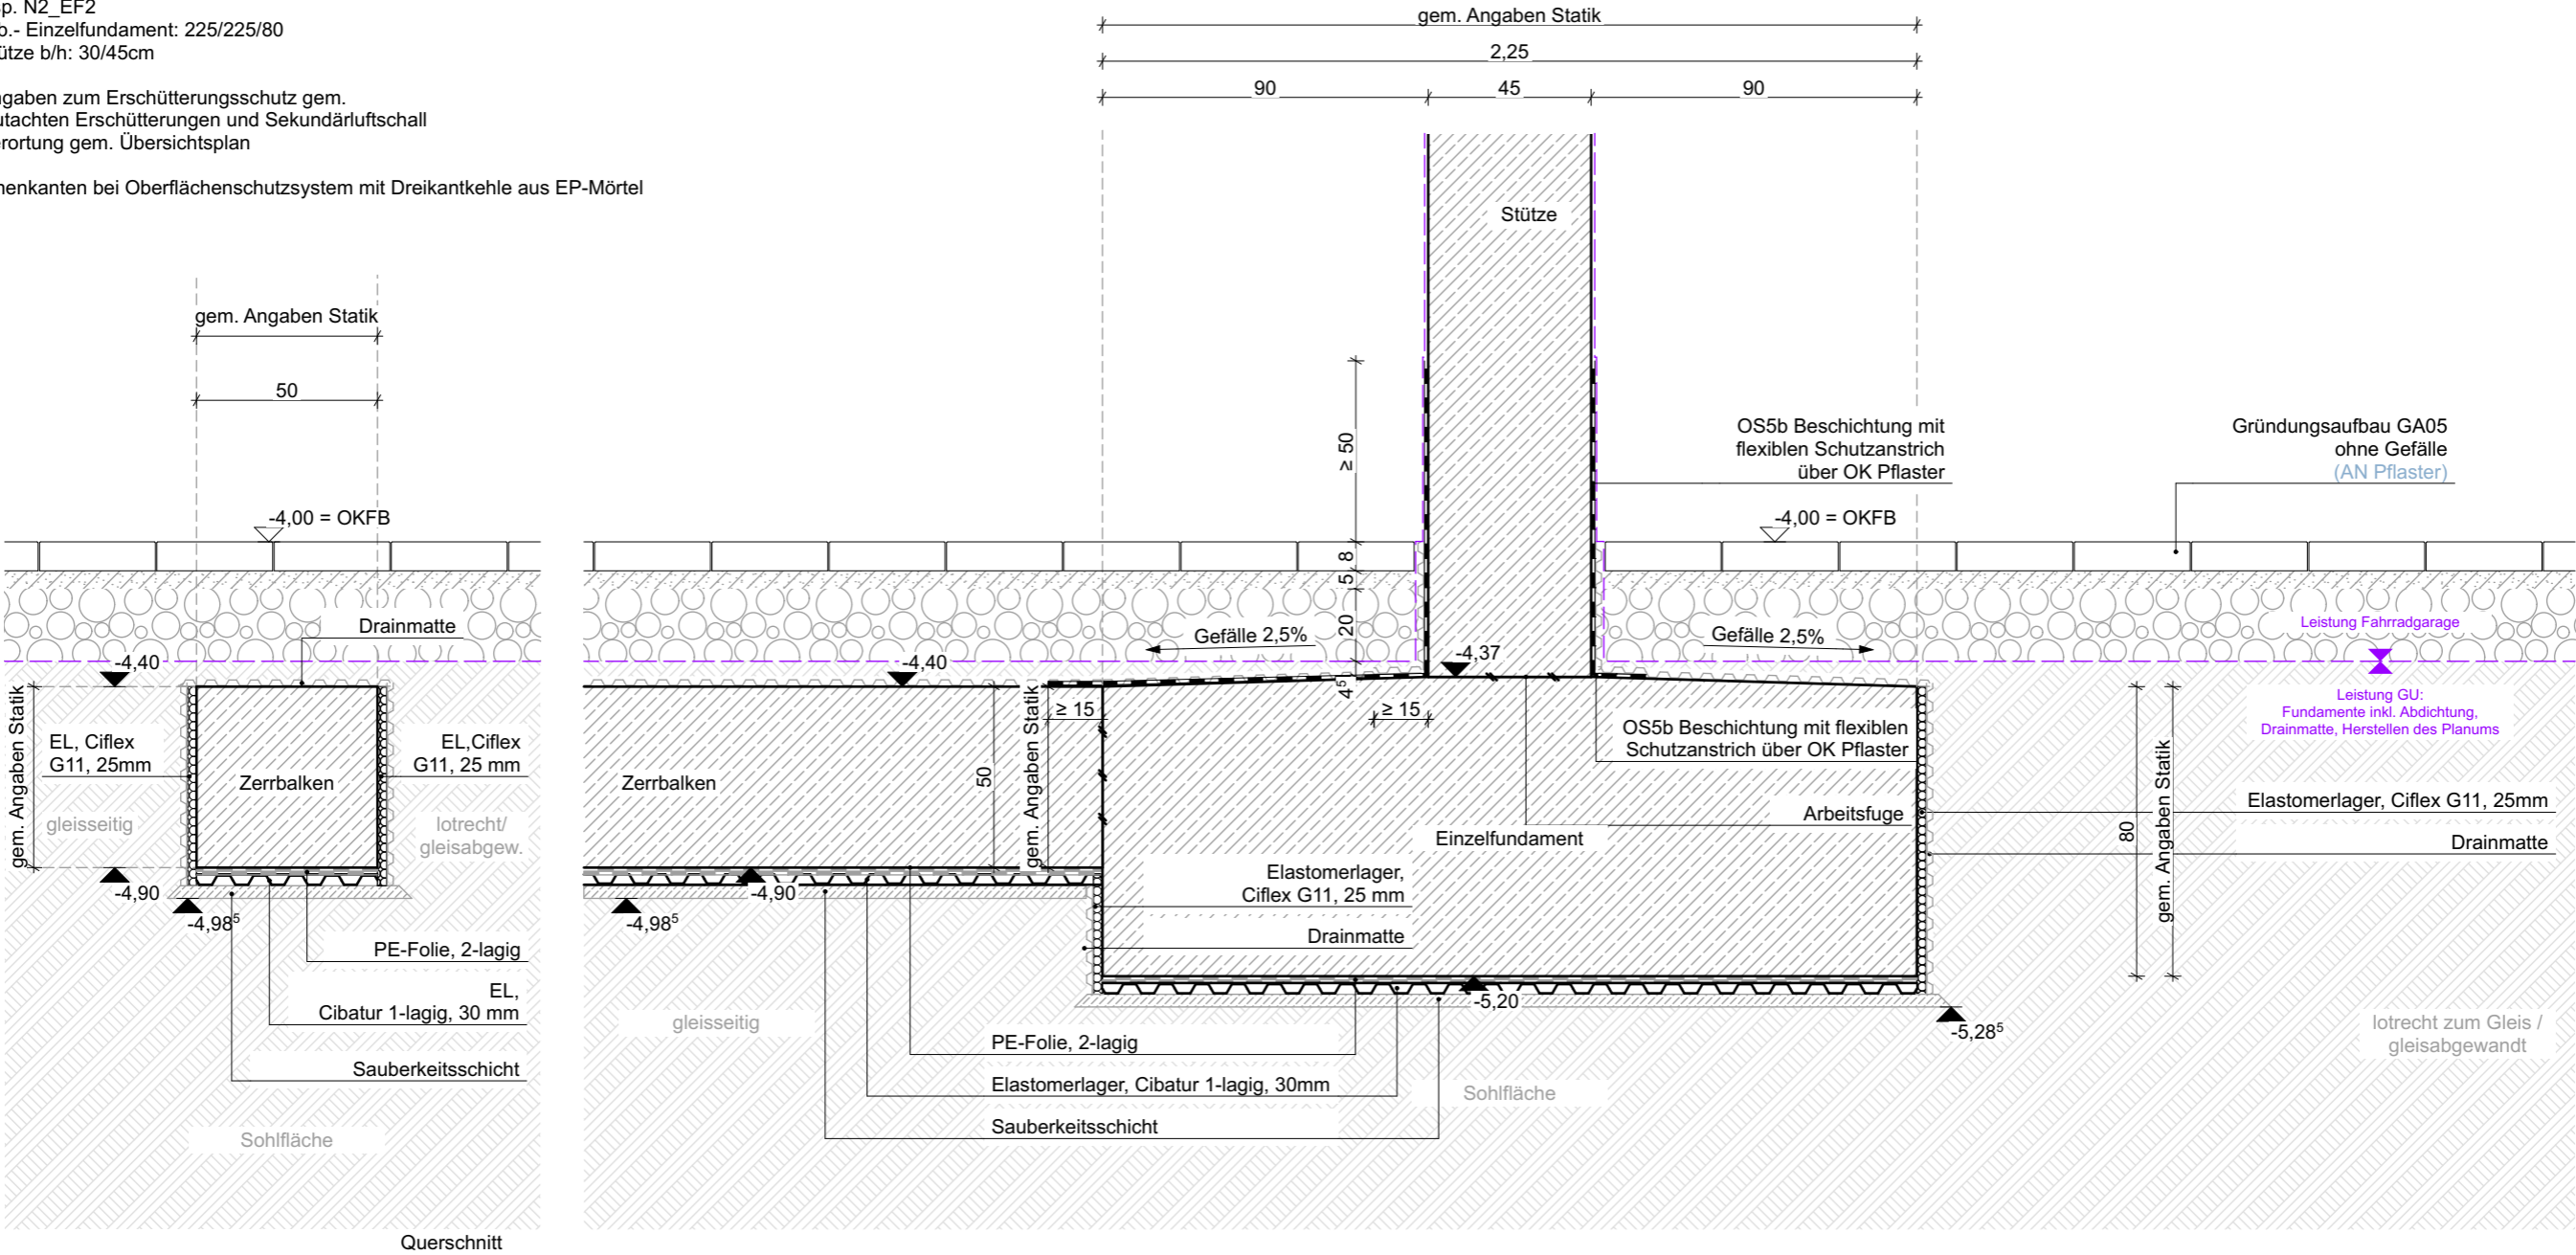

G39	Neubau eines Studentenwohnheims mit Einzelhandel und TG
Bauherr	Projektgesellschaft G39 GmbH, Schloßstraße 21 82031 Grünwald

Höhenkoten beziehen sich (soweit nicht anders angegeben) auf ± 0.00; Tür-, Fenster- u. Brüstungshöhen ab OKFB

INDEX	e	16.04.26	Gewerkehinweise ergänzt
	d	24.10.25	Arbeitsfuge abdichten
	c	24.09.25	Abstimmung Herr Molzberger 23.09.25
	b	15.09.25	baufrei
	a	18.08.25	baufrei
	V1	20.02.25	erstellt

Prinzipdetails Fundamente (EF|SF|Kopfbalken) | DT 1012

PLANNR	G39_05_AR_G_DT_XX_1012_e		
INHALT	Prinzipdetail Einzelfundament mit EL		
DATUM	20.02.2025	MASSSTAB	1:20
GEZ	sw, kt	FORMAT mm	420 x 297