


Einzelfundamente auf Auffüllung Magerbeton - mit Erschütterungsschutz (EL)

Innenkanten bei Oberflächenschutzsystem mit Dreikantkehle aus EP-Mörtel

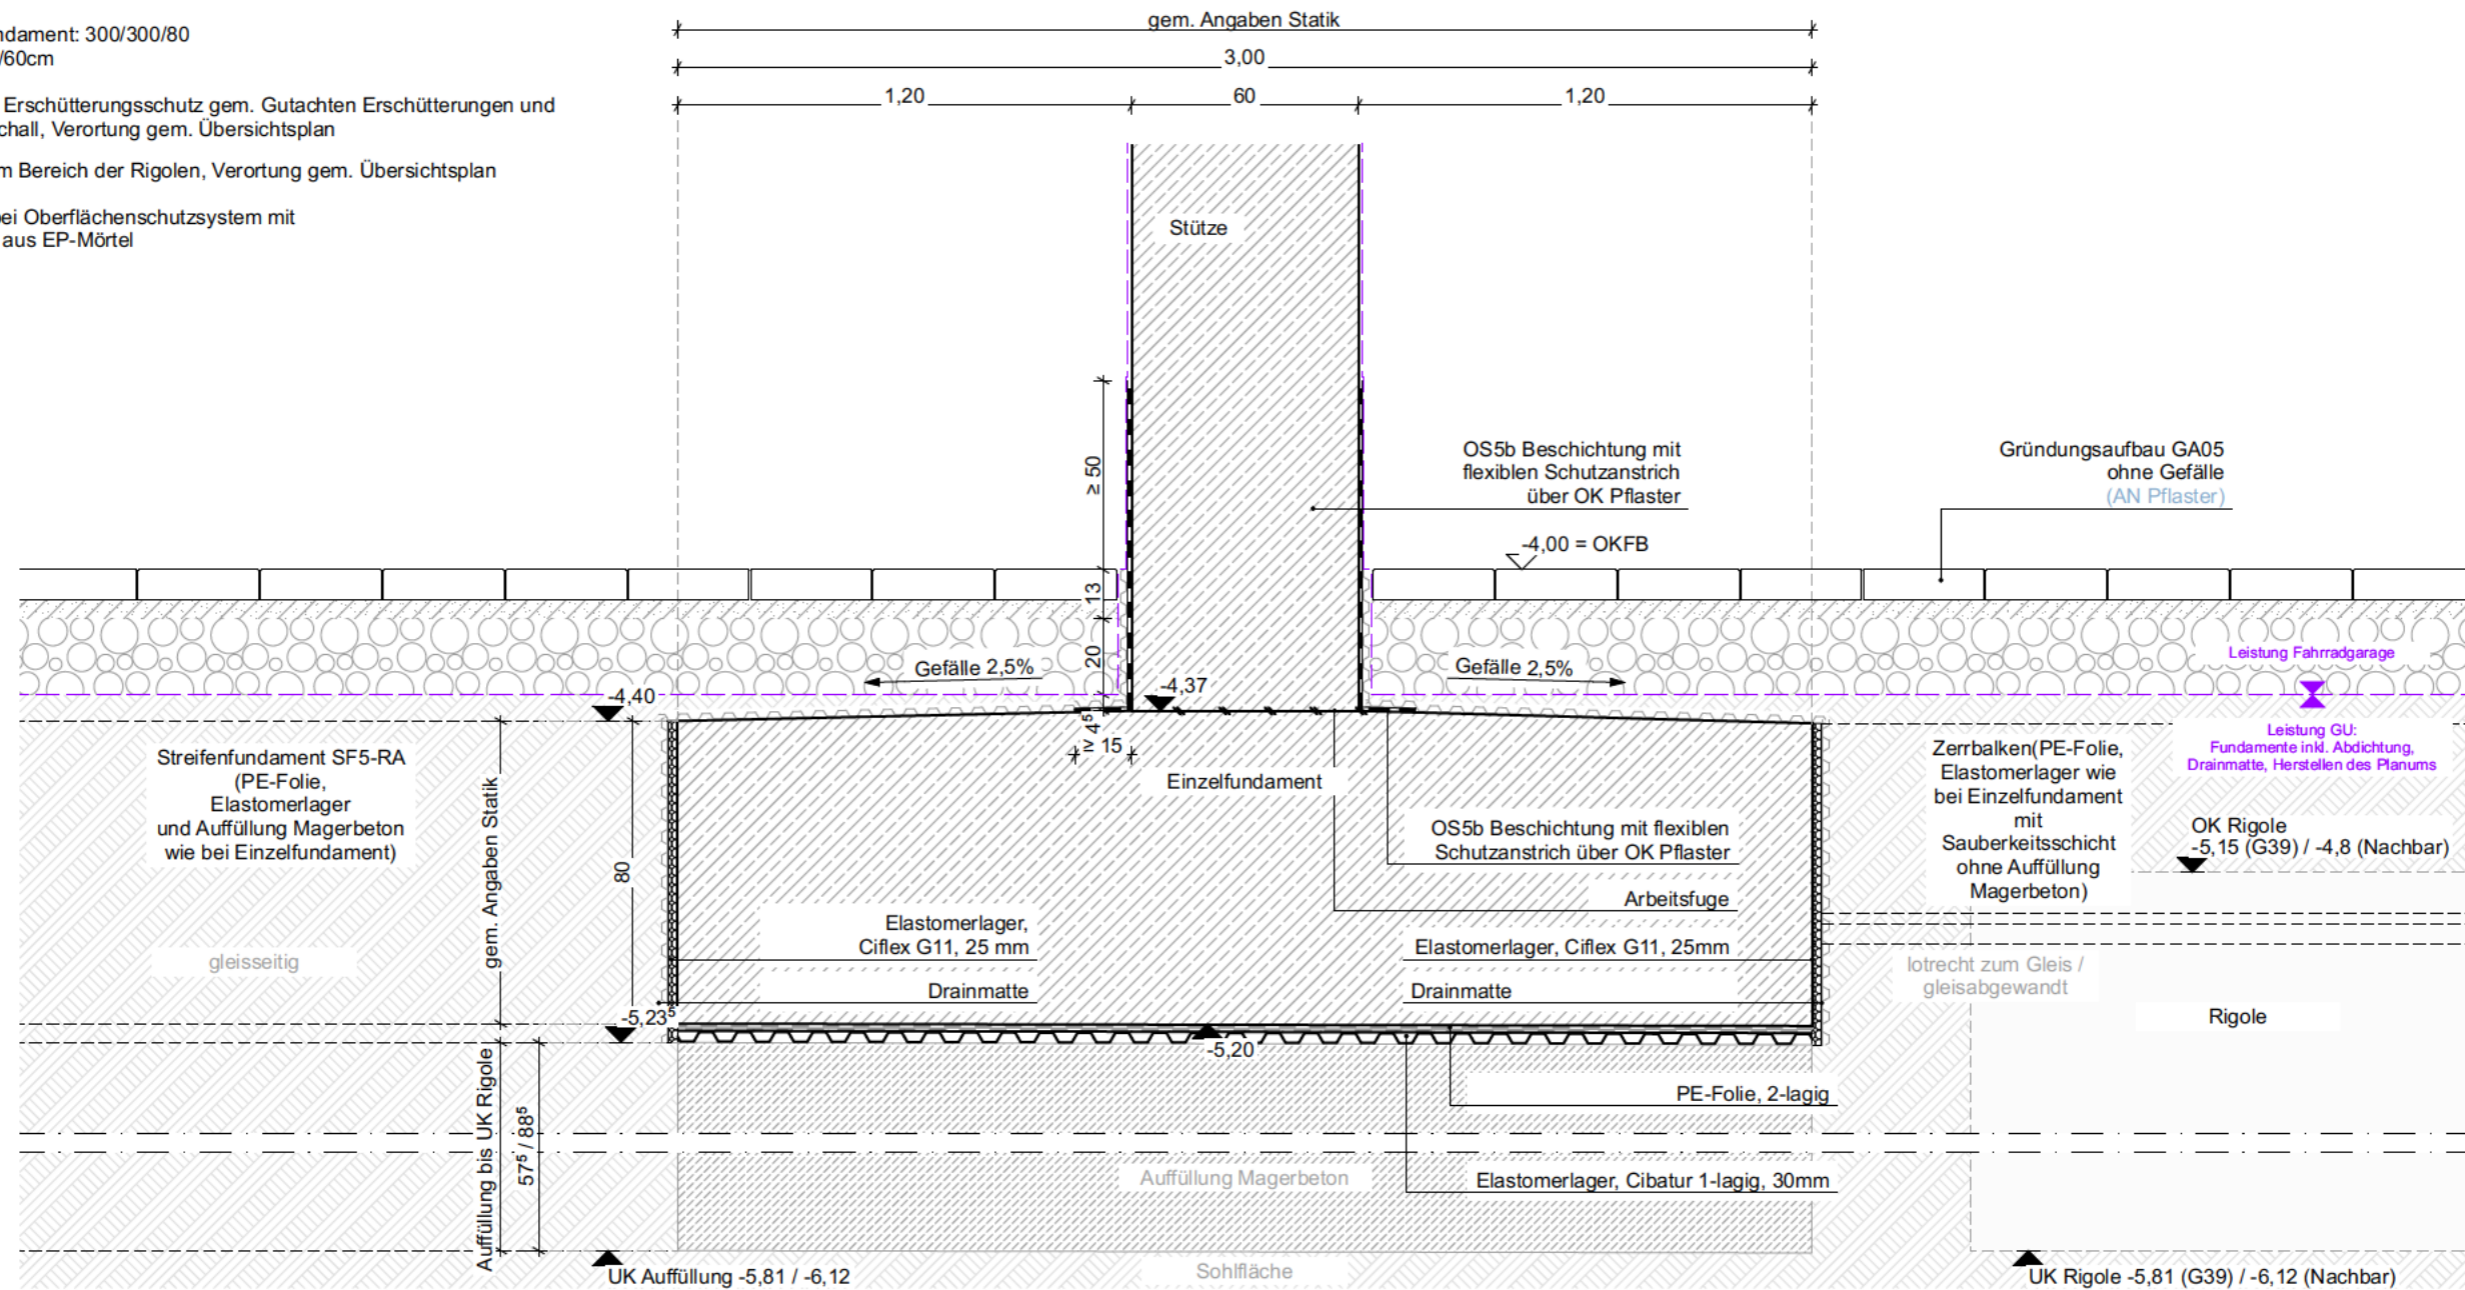

G39 | Neubau eines Studentenwohnheims mit Einzelhandel und TG

Bauherr Projektgesellschaft G39 GmbH, Schloßstraße 21 82031 Grünwald

INDEX	d	16.04.26	Gewerkehinweise ergänzt
	c	24.09.25	Abstimmung Herr Molzberger 23.09.25
	b	15.09.25	baufrei
	a	18.08.25	baufrei
	V1	18.06.25	erstellt

PLANNR	G39_05_AR_G_DT_XX_1016_d		
INHALT	Prinzipdetail Einzelfundament + Auffüllung mit EL		
DATUM	18.06.2025	MASSSTAB	1:20
GEZ	sw, kt	FORMAT mm	420 x 297

Höhenkoten beziehen sich (soweit nicht anders angegeben) auf ± 0.00 ; Tür-, Fenster- u. Brüstungshöhen ab OKFB