

Prinzipdetail
Außenwand Süd mit Streifenfundament - mit Erschütterungsschutz (EL)

Bsp. Fundament Außenwand Süd
Stb.-Außenwand WU 30cm
Stb.-Streifenfundament b/h: 125/50cm, als Stiefelfundament

Angaben zum Erschütterungsschutz gem. Gutachten Erschütterungen und
Sekundärluftschall, Verortung gem. Übersichtsplan

Innenkanten bei Oberflächenschutzsystem mit Dreikantkehle aus EP-Mörtel

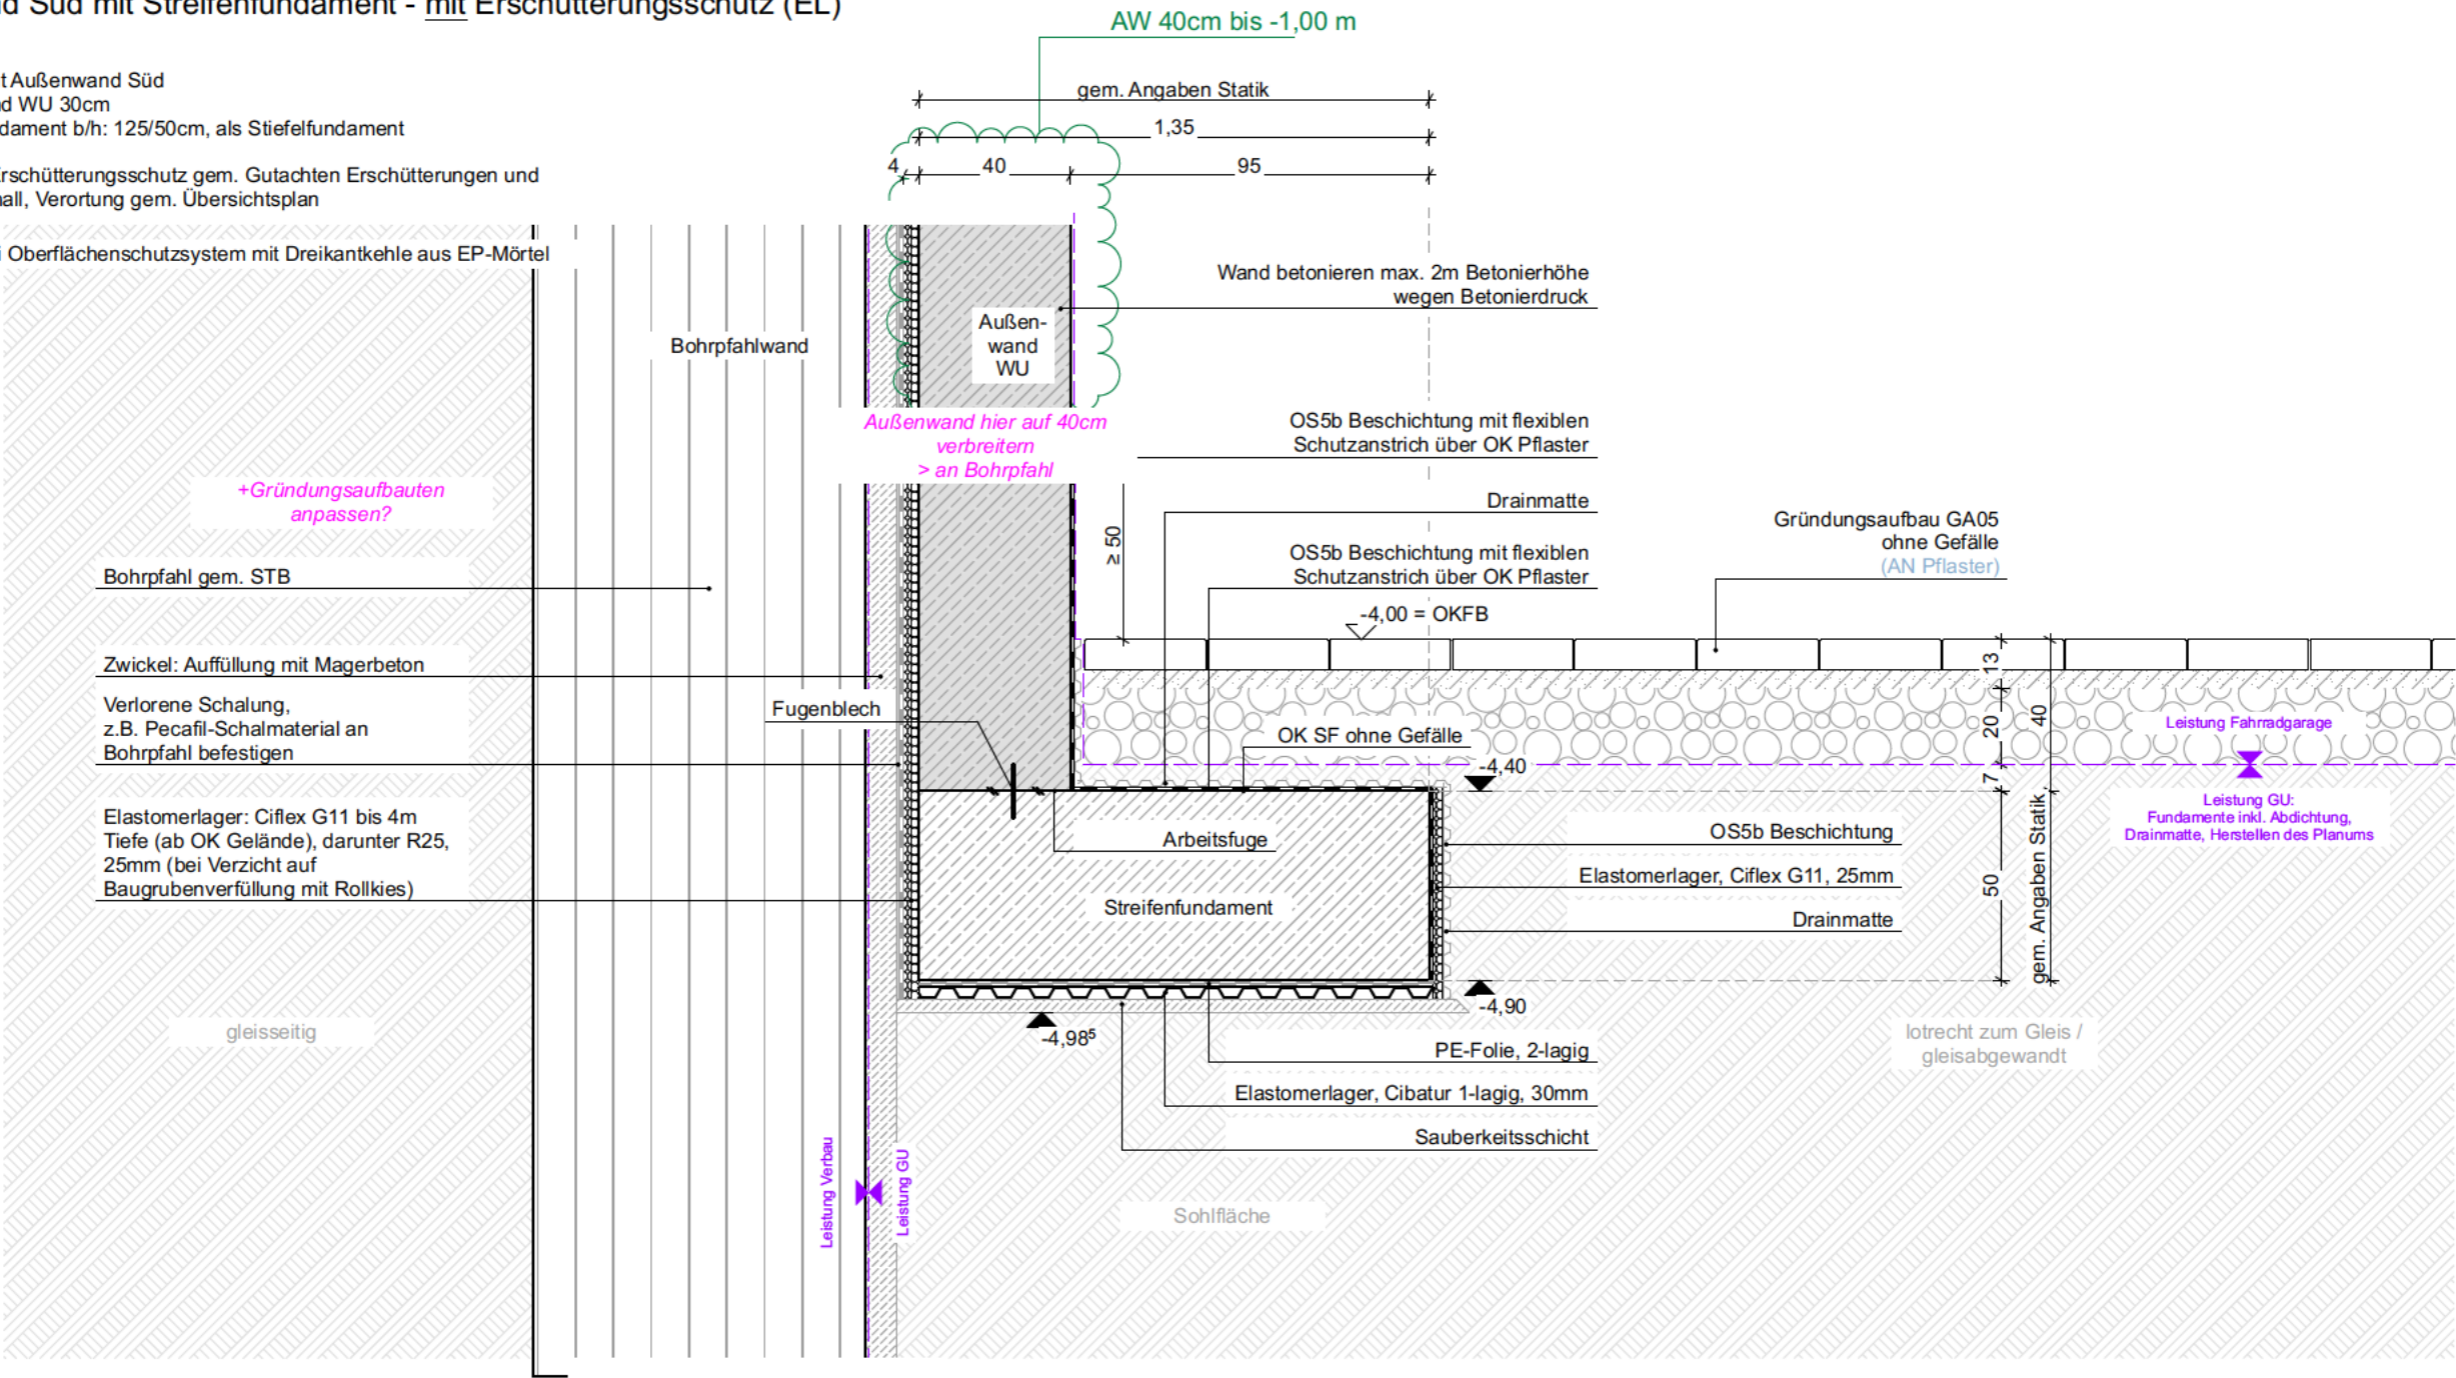


Table with 2 columns: Field (G39, Bauherr) and Value (Neubau eines Studentenwohnheims mit Einzelhandel und TG, Projektgesellschaft G39 GmbH, Schloßstraße 21 82031 Grünwald).

Höhenkoten beziehen sich (soweit nicht anders angegeben) auf ± 0.00; Tür-, Fenster- u. Brüstungshöhen ab OKFB

Table with 4 columns: INDEX, d, date, and description. It contains revision history entries for the drawing.

Table with 2 columns: Field (Prinzipdetails Fundamente) and Value (EF|SF|Kopfbalken, DT 1017).

Table with 2 columns: Field (PLANNR, INHALT, DATUM, GEZ) and Value (G39_05_AR_G_DT_XX_1017_d, Prinzipdetail Außenwand Süd + SF mit EL, 18.06.2025, sw, kt).