


Prinzipdetail
Streifenfundament, Außenwand, Pflaster

Bsp. Fundament Außenwand Süd
Stb.- Außenwand WU 30cm
Stb.-Streifenfundament b/h: 125/50cm

Angaben zum Erschütterungsschutz gem. Gutachten
Erschütterungen und Sekundärluftschall, Verortung gem.
Übersichtsplan

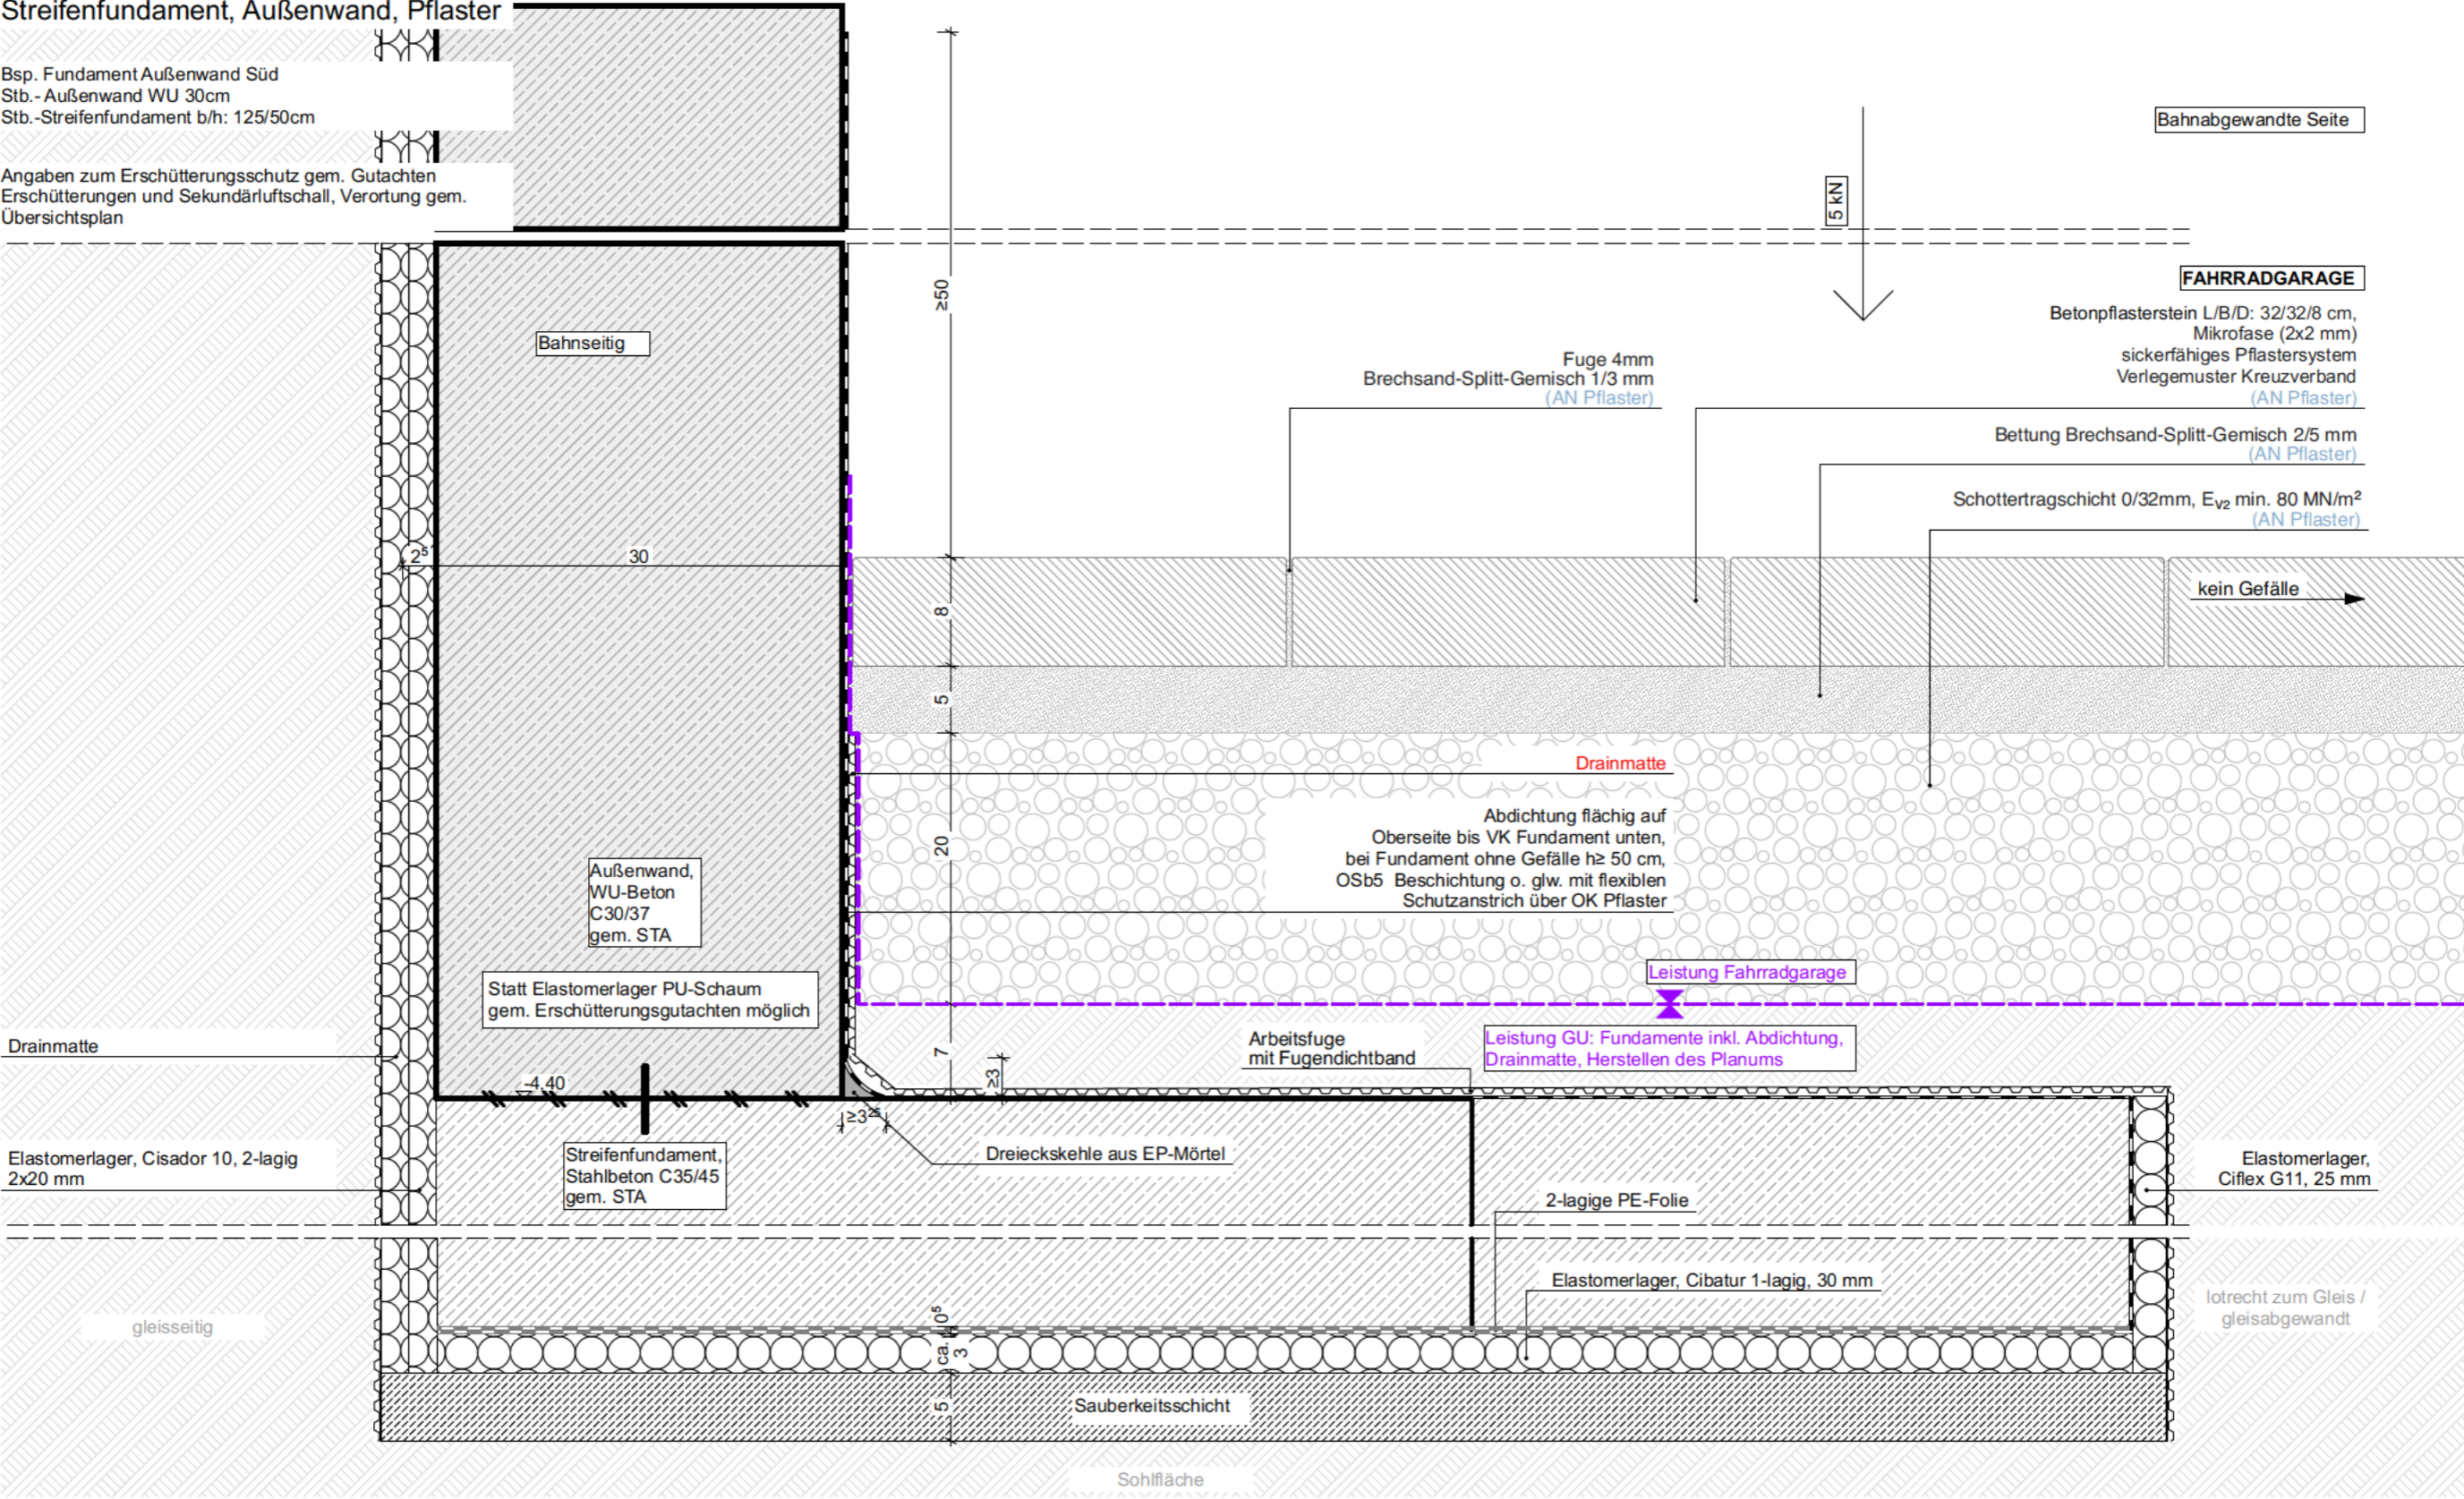

G39 Neubau eines Studentenwohnheims mit Einzelhandel und TG
Bauherr Projektgesellschaft G39 GmbH, Schloßstraße 21 82031 Grünwald

INDEX	a	16.04.26	Infos Gründungsbau Pflaster aktualisiert, Gewerkehinweise ergänzt
	V1	18.06.25	erstellt

Sockeldetails	DT 1101

PLANNR	G39_05_AR_G_DT_XX_1101_a		
INHALT	Fundament, Außenwand, Pflaster mit EL gleisseitig		
DATUM	20.02.2025	MASSSTAB	1:5
GEZ	sw, kt	FORMAT mm	420 x 297

Höhenkoten beziehen sich (soweit nicht anders angegeben) auf ± 0.00; Tür- u. Brüstungshöhen ab OKFB