


Prinzipdetail  
Sockel EG TH07  
Anschluss Sichtbeton Süd

WDVS, 29cm  
Klinkerriemchen 390mm x 40mm  
mit Mörtelfugen  
Verlegemörtel  
Armierungsschicht  
Dämmung Mineralwolle, 26cm,  
0,035 W/(m²K)  
Verklebung  
Außenwand Stb

RAMPE  
Fahrrad-  
garage

TH07  
Eingang Fahrradgarage

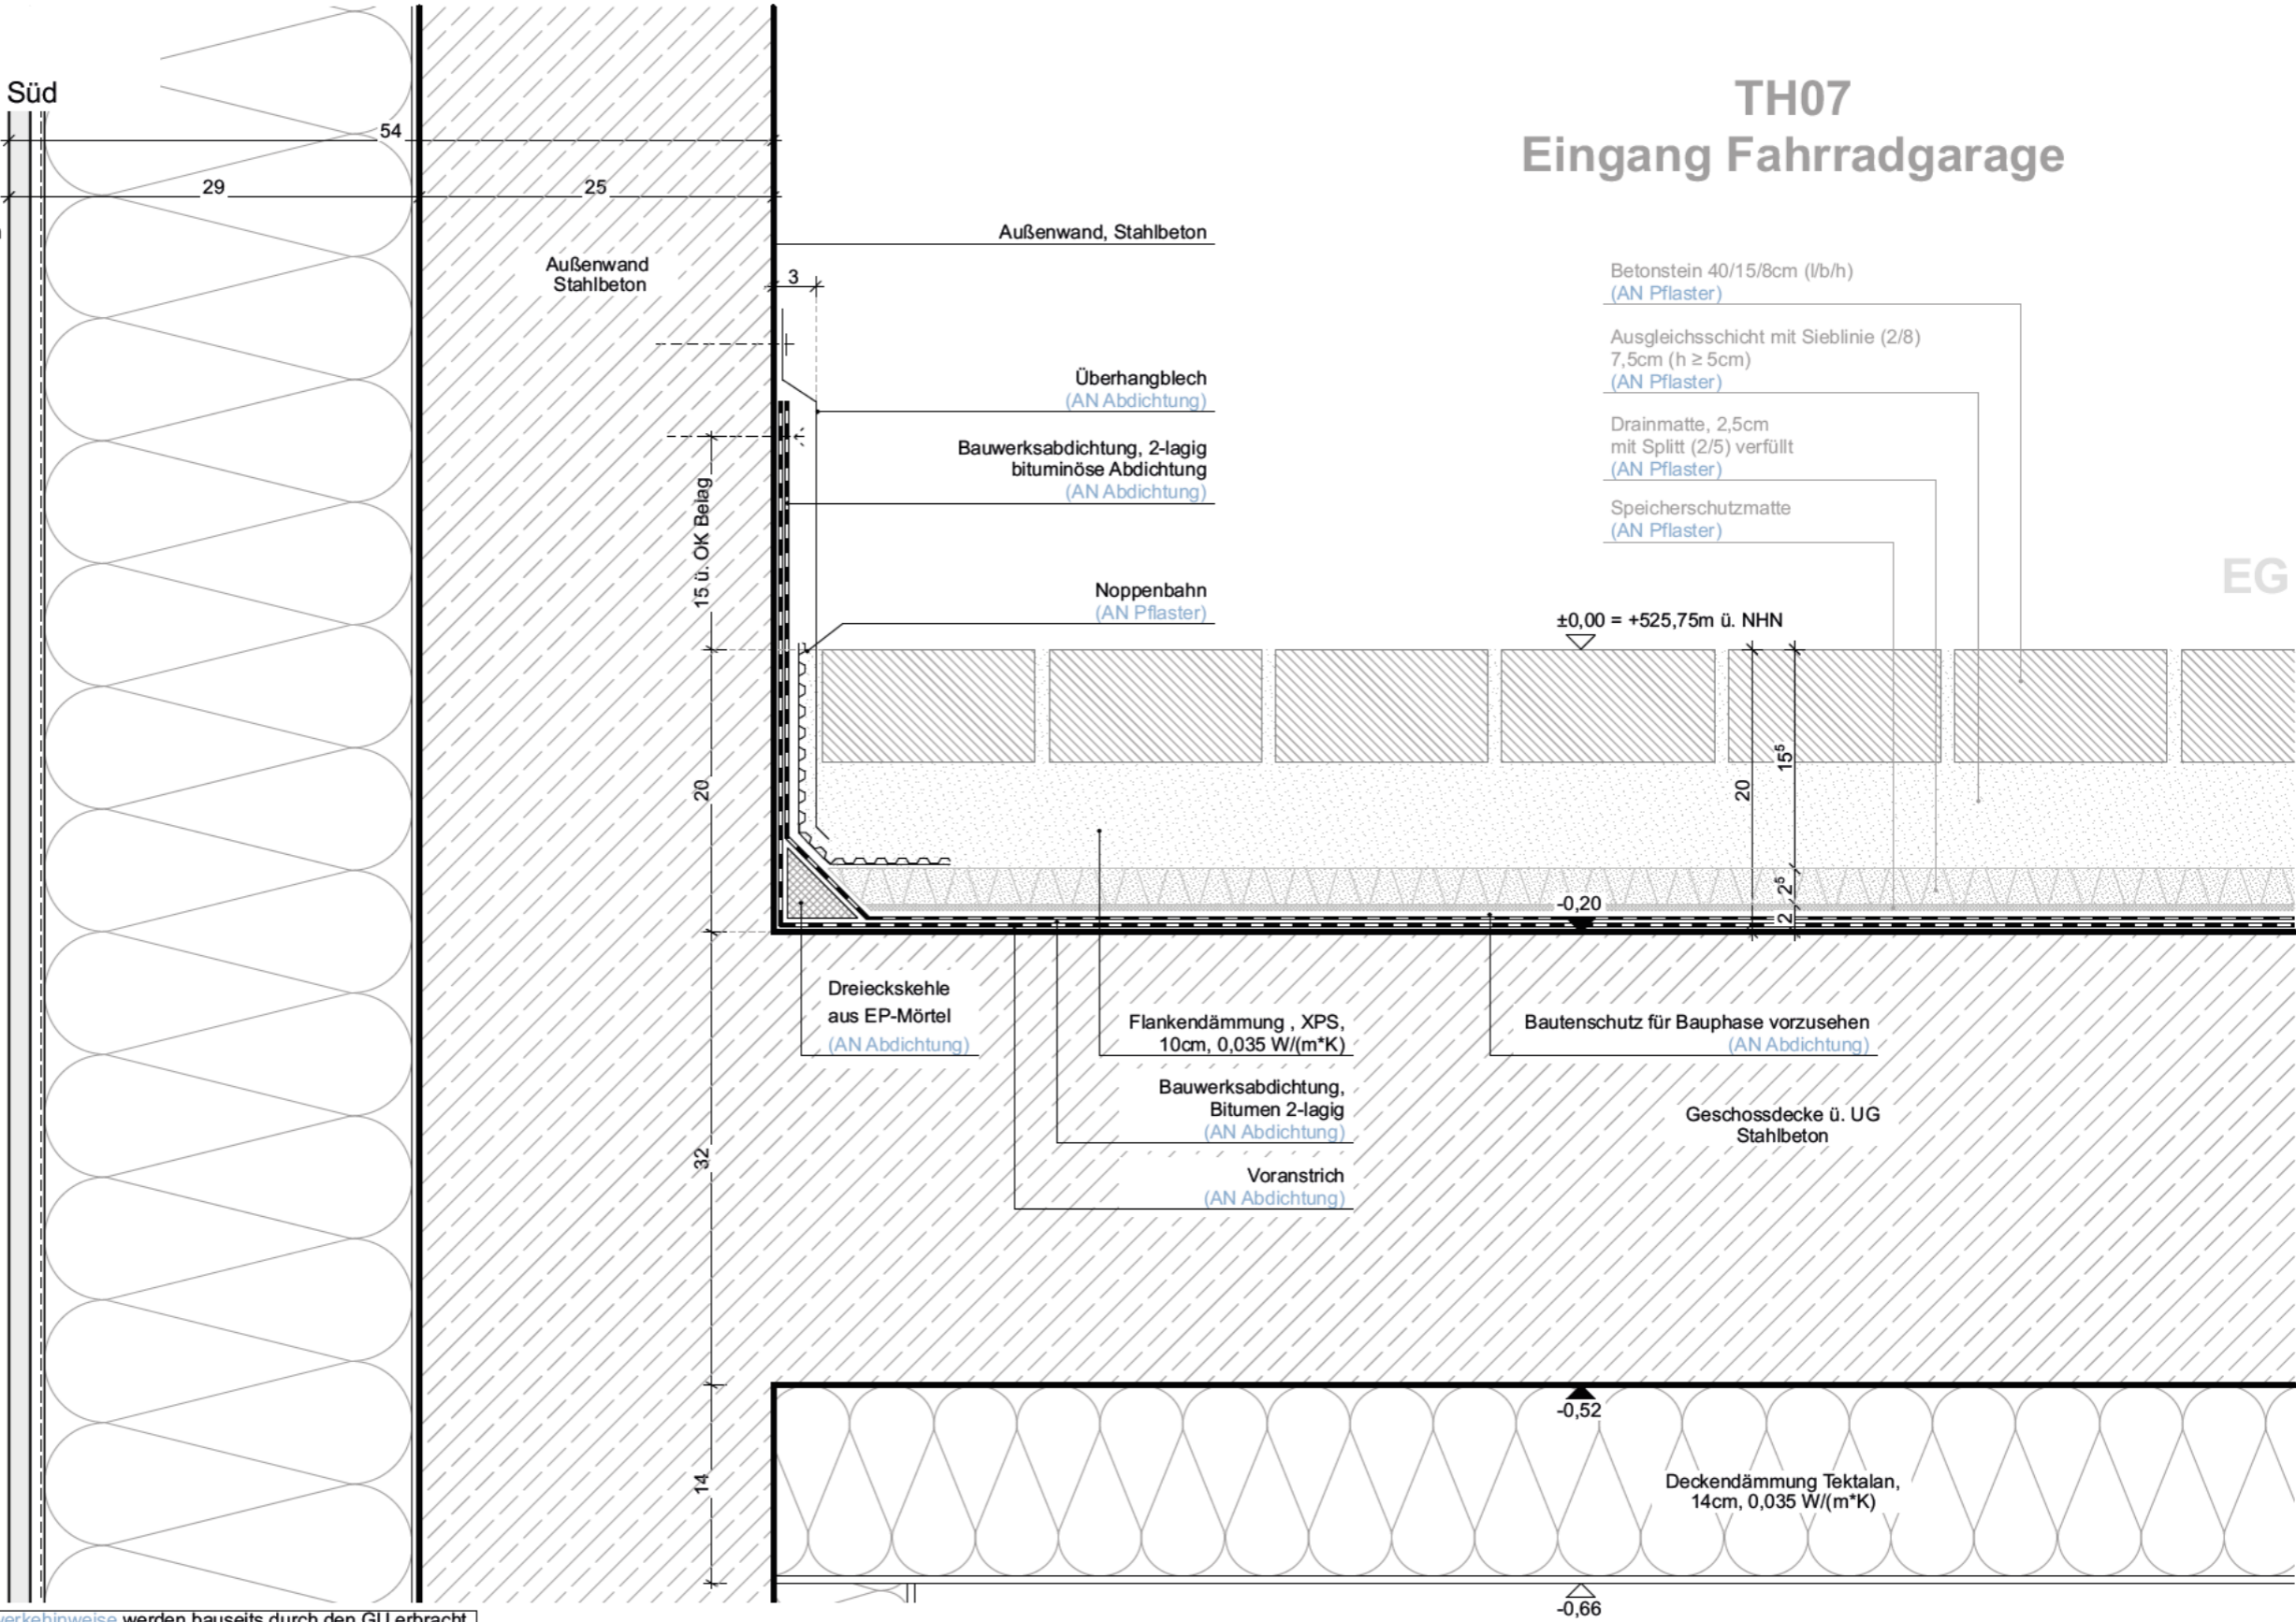

Hinweis: Leistungen ohne Gewerkehinweise werden bauseits durch den GU erbracht.

G39   Neubau eines Studentenwohnheims mit Einzelhandel und TG
Bauherr Projektgesellschaft G39 GmbH, Schloßstraße 21 82031 Grünwald

INDEX	V1	01.04.26	erstellt

Sockeldetails	DT 3022

PLANNR	G39_05_AR_G_DT_XX_3022_V1		
INHALT	Sockel EG TH07   Anschluss Sichtbeton		
DATUM	01.04.2026	MASSSTAB	1:5
GEZ	sw, kt	FORMAT mm	420 x 297