


Prinzipdetail
Sockel EG TH07
Anschluss Türöffnung Süd
Deckensprung maximal

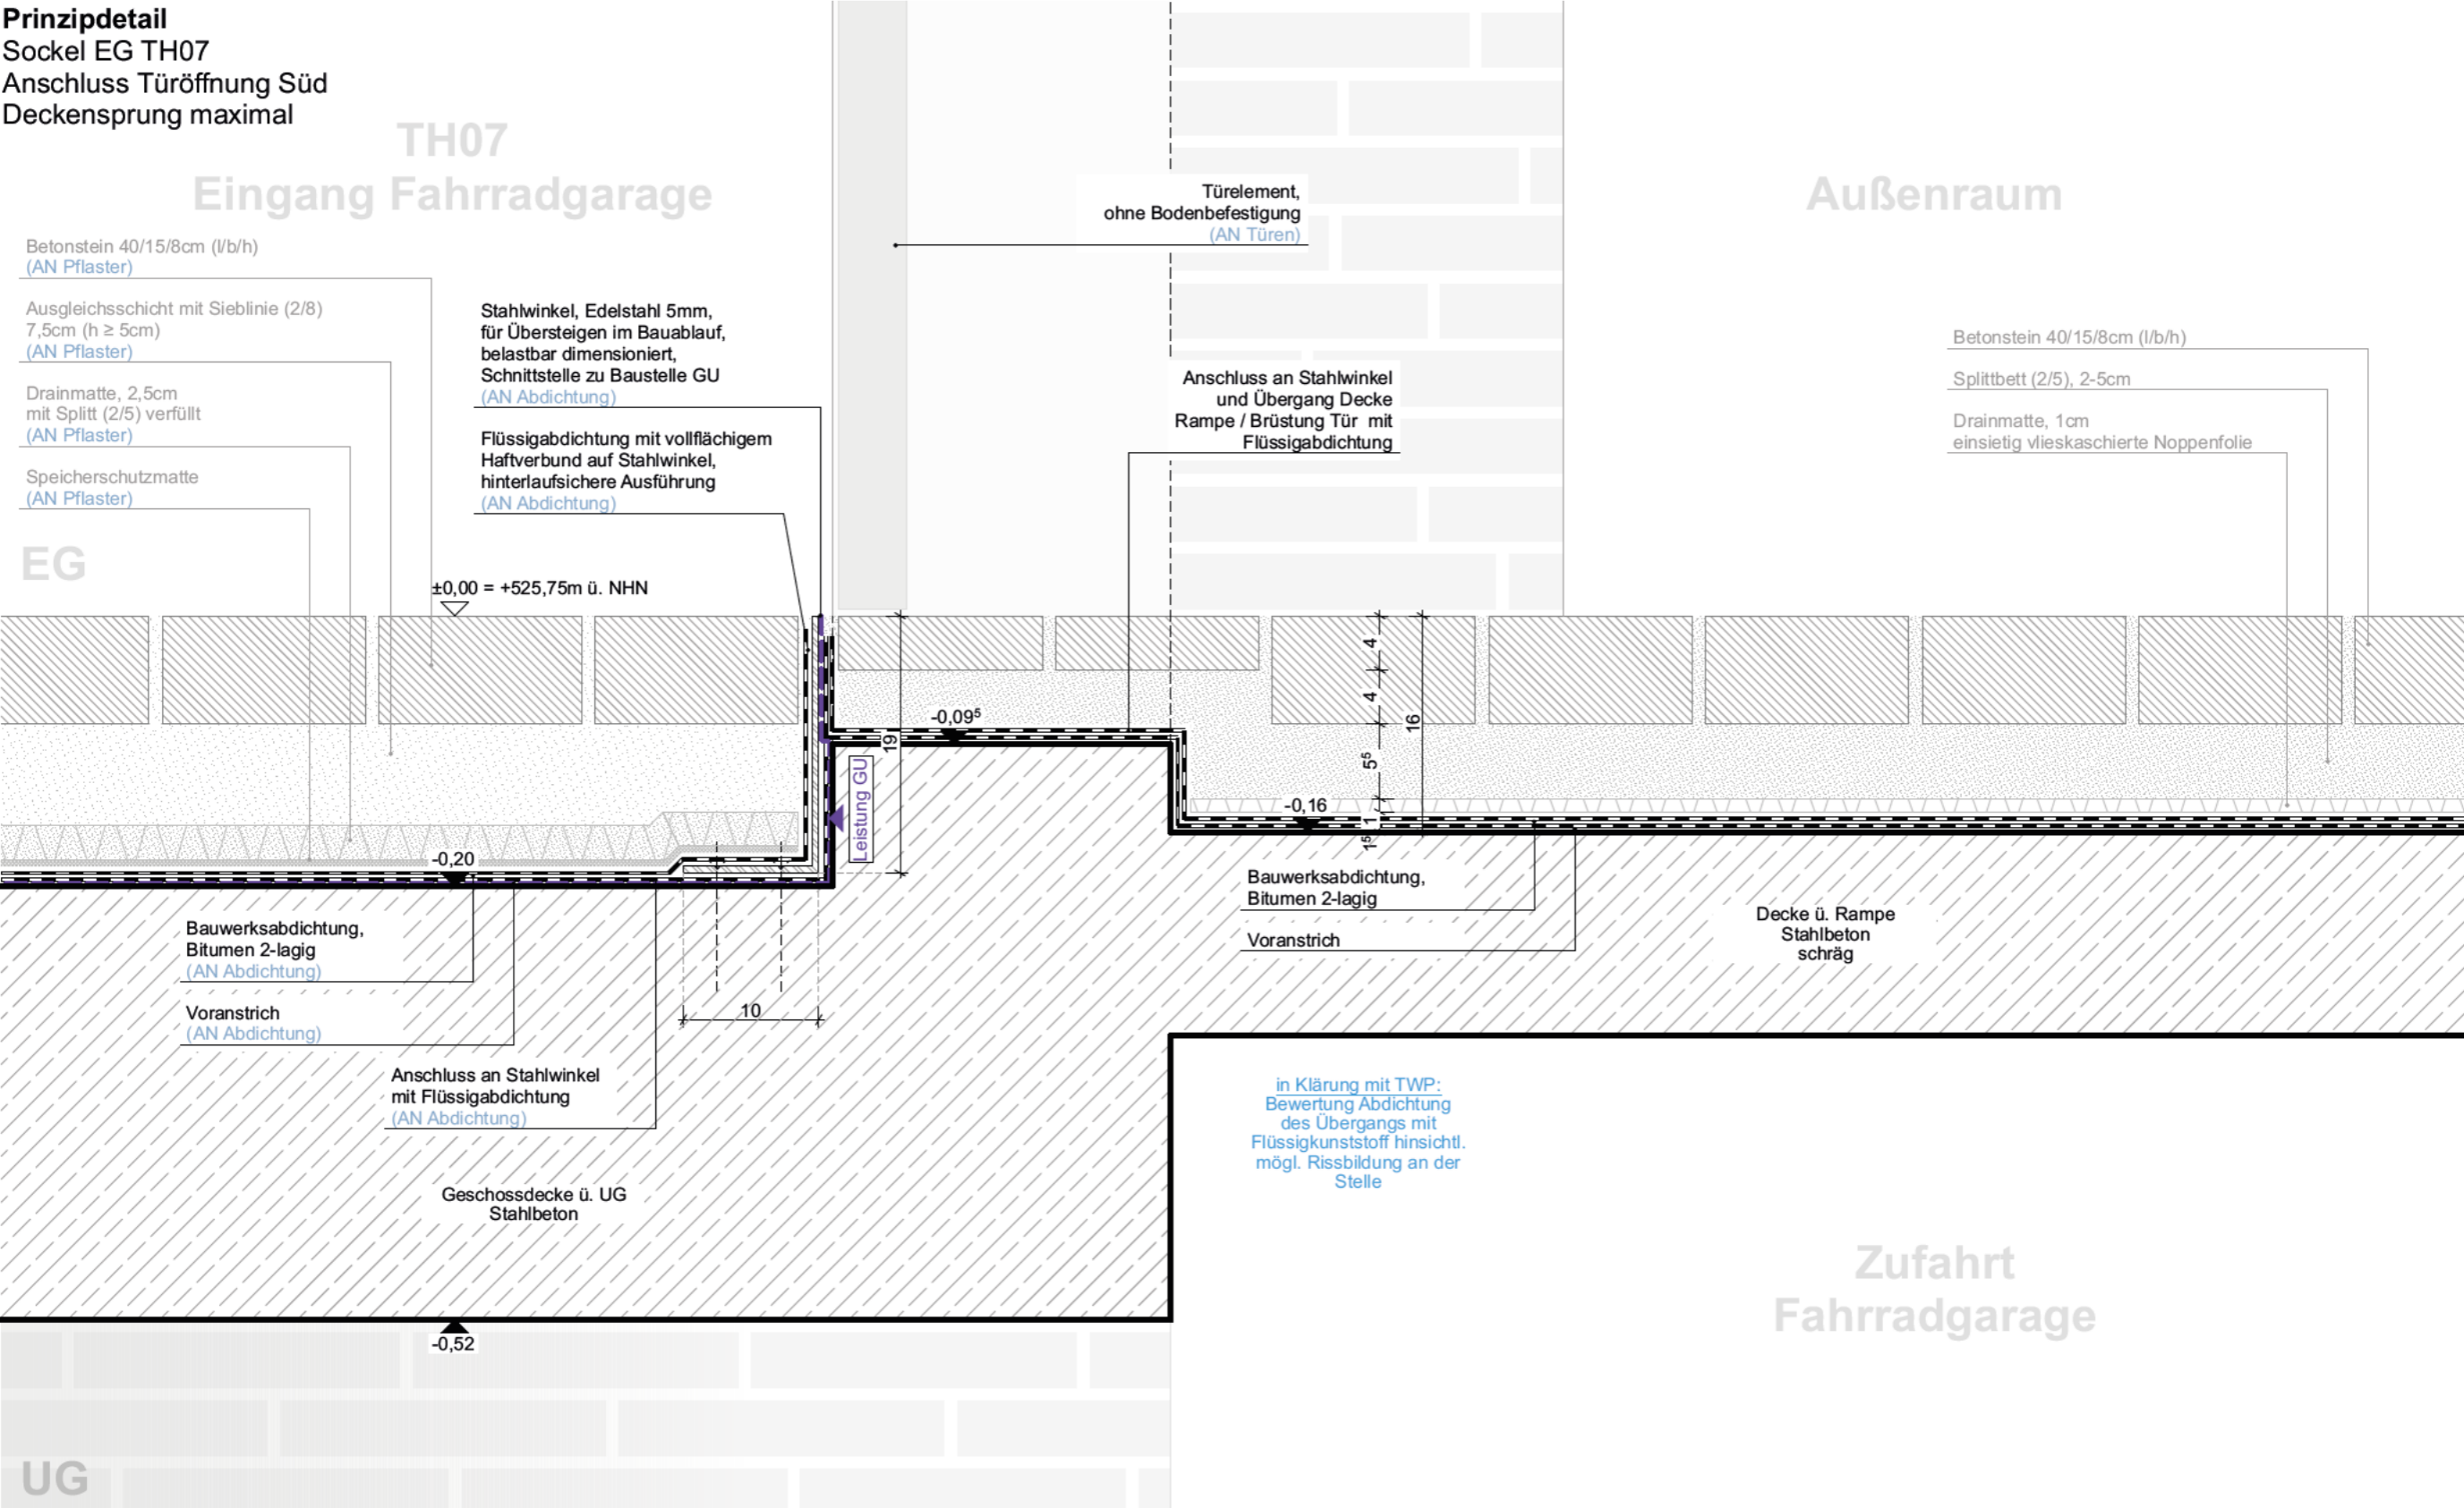

[Hinweis: Leistungen ohne Gewerkehinweise werden bauseits durch den GU erbracht.]

G39 Neubau eines Studentenwohnheims mit Einzelhandel und TG
Bauherr Projektgesellschaft G39 GmbH, Schloßstraße 21 82031 Grünwald

INDEX

V1	01.04.26	erstellt

Sockeldetails | DT 3024

PLANNR	G39_05_AR_G_DT_XX_3024_V1		
INHALT	Sockel EG TH07 Anschluss Türöffnung Süd Deckensprung maximal		
DATUM	01.04.2026	MASSSTAB	1:5
GEZ	sw, kt	FORMAT mm	420 x 297

Höhenkoten beziehen sich (soweit nicht anders angegeben) auf ± 0.00; Tür-, Fenster- u. Brüstungshöhen ab OKFB