


Prinzipdetail
Sockel EG TH07
Anschluss Türöffnung West
Bereich mit Flankendämmung

Außenraum

- Betonstein 40/15/8cm (l/b/h)
- Splittbett (0/5)
3-5cm
- Tragschicht (0/32)
min. 33cm

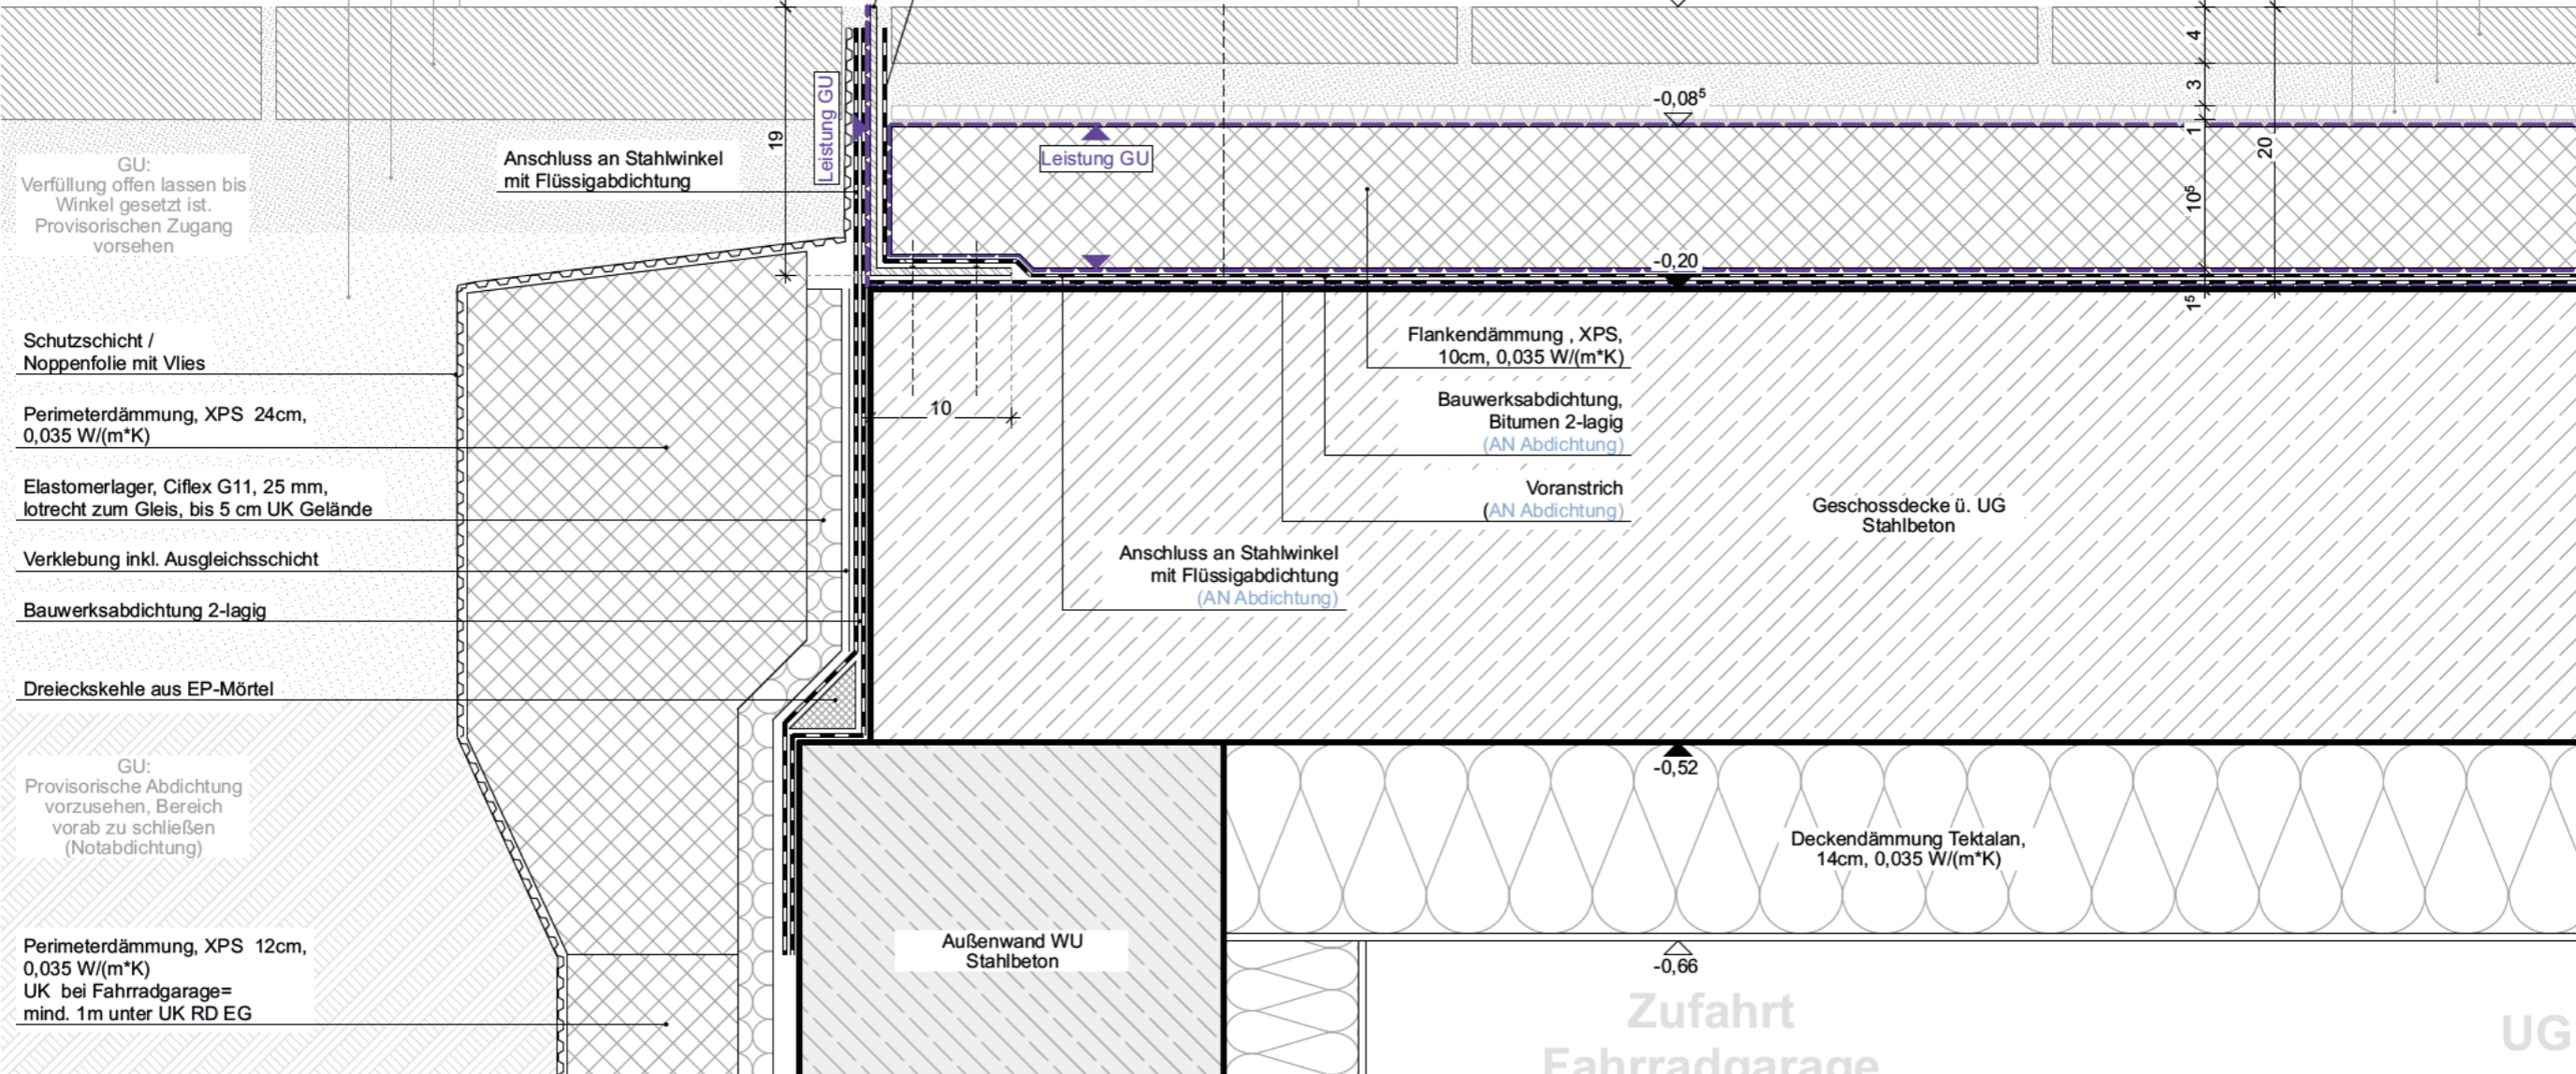

Hinweis: Leistungen ohne Gewerkehinweise werden bauseits durch den GU erbracht.

G39 Neubau eines Studentenwohnheims mit Einzelhandel und TG
Bauherr Projektgesellschaft G39 GmbH, Schloßstraße 21 82031 Grünwald

Höhenkoten beziehen sich (soweit nicht anders angegeben) auf ± 0.00; Tür-, Fenster- u. Brüstungshöhen ab OKFB

INDEX	V1	01.04.26	erstellt

Sockeldetails	DT 3025

PLANNR	G39_05_AR_G_DT_XX_3025_V1		
INHALT	Sockel EG TH07 Anschluss Türöffnug West mit Flankendämmung		
DATUM	01.04.2026	MASSSTAB	1:5
GEZ	sw, kt	FORMAT mm	420 x 297