


Aufzug 02

Fahrradgarage

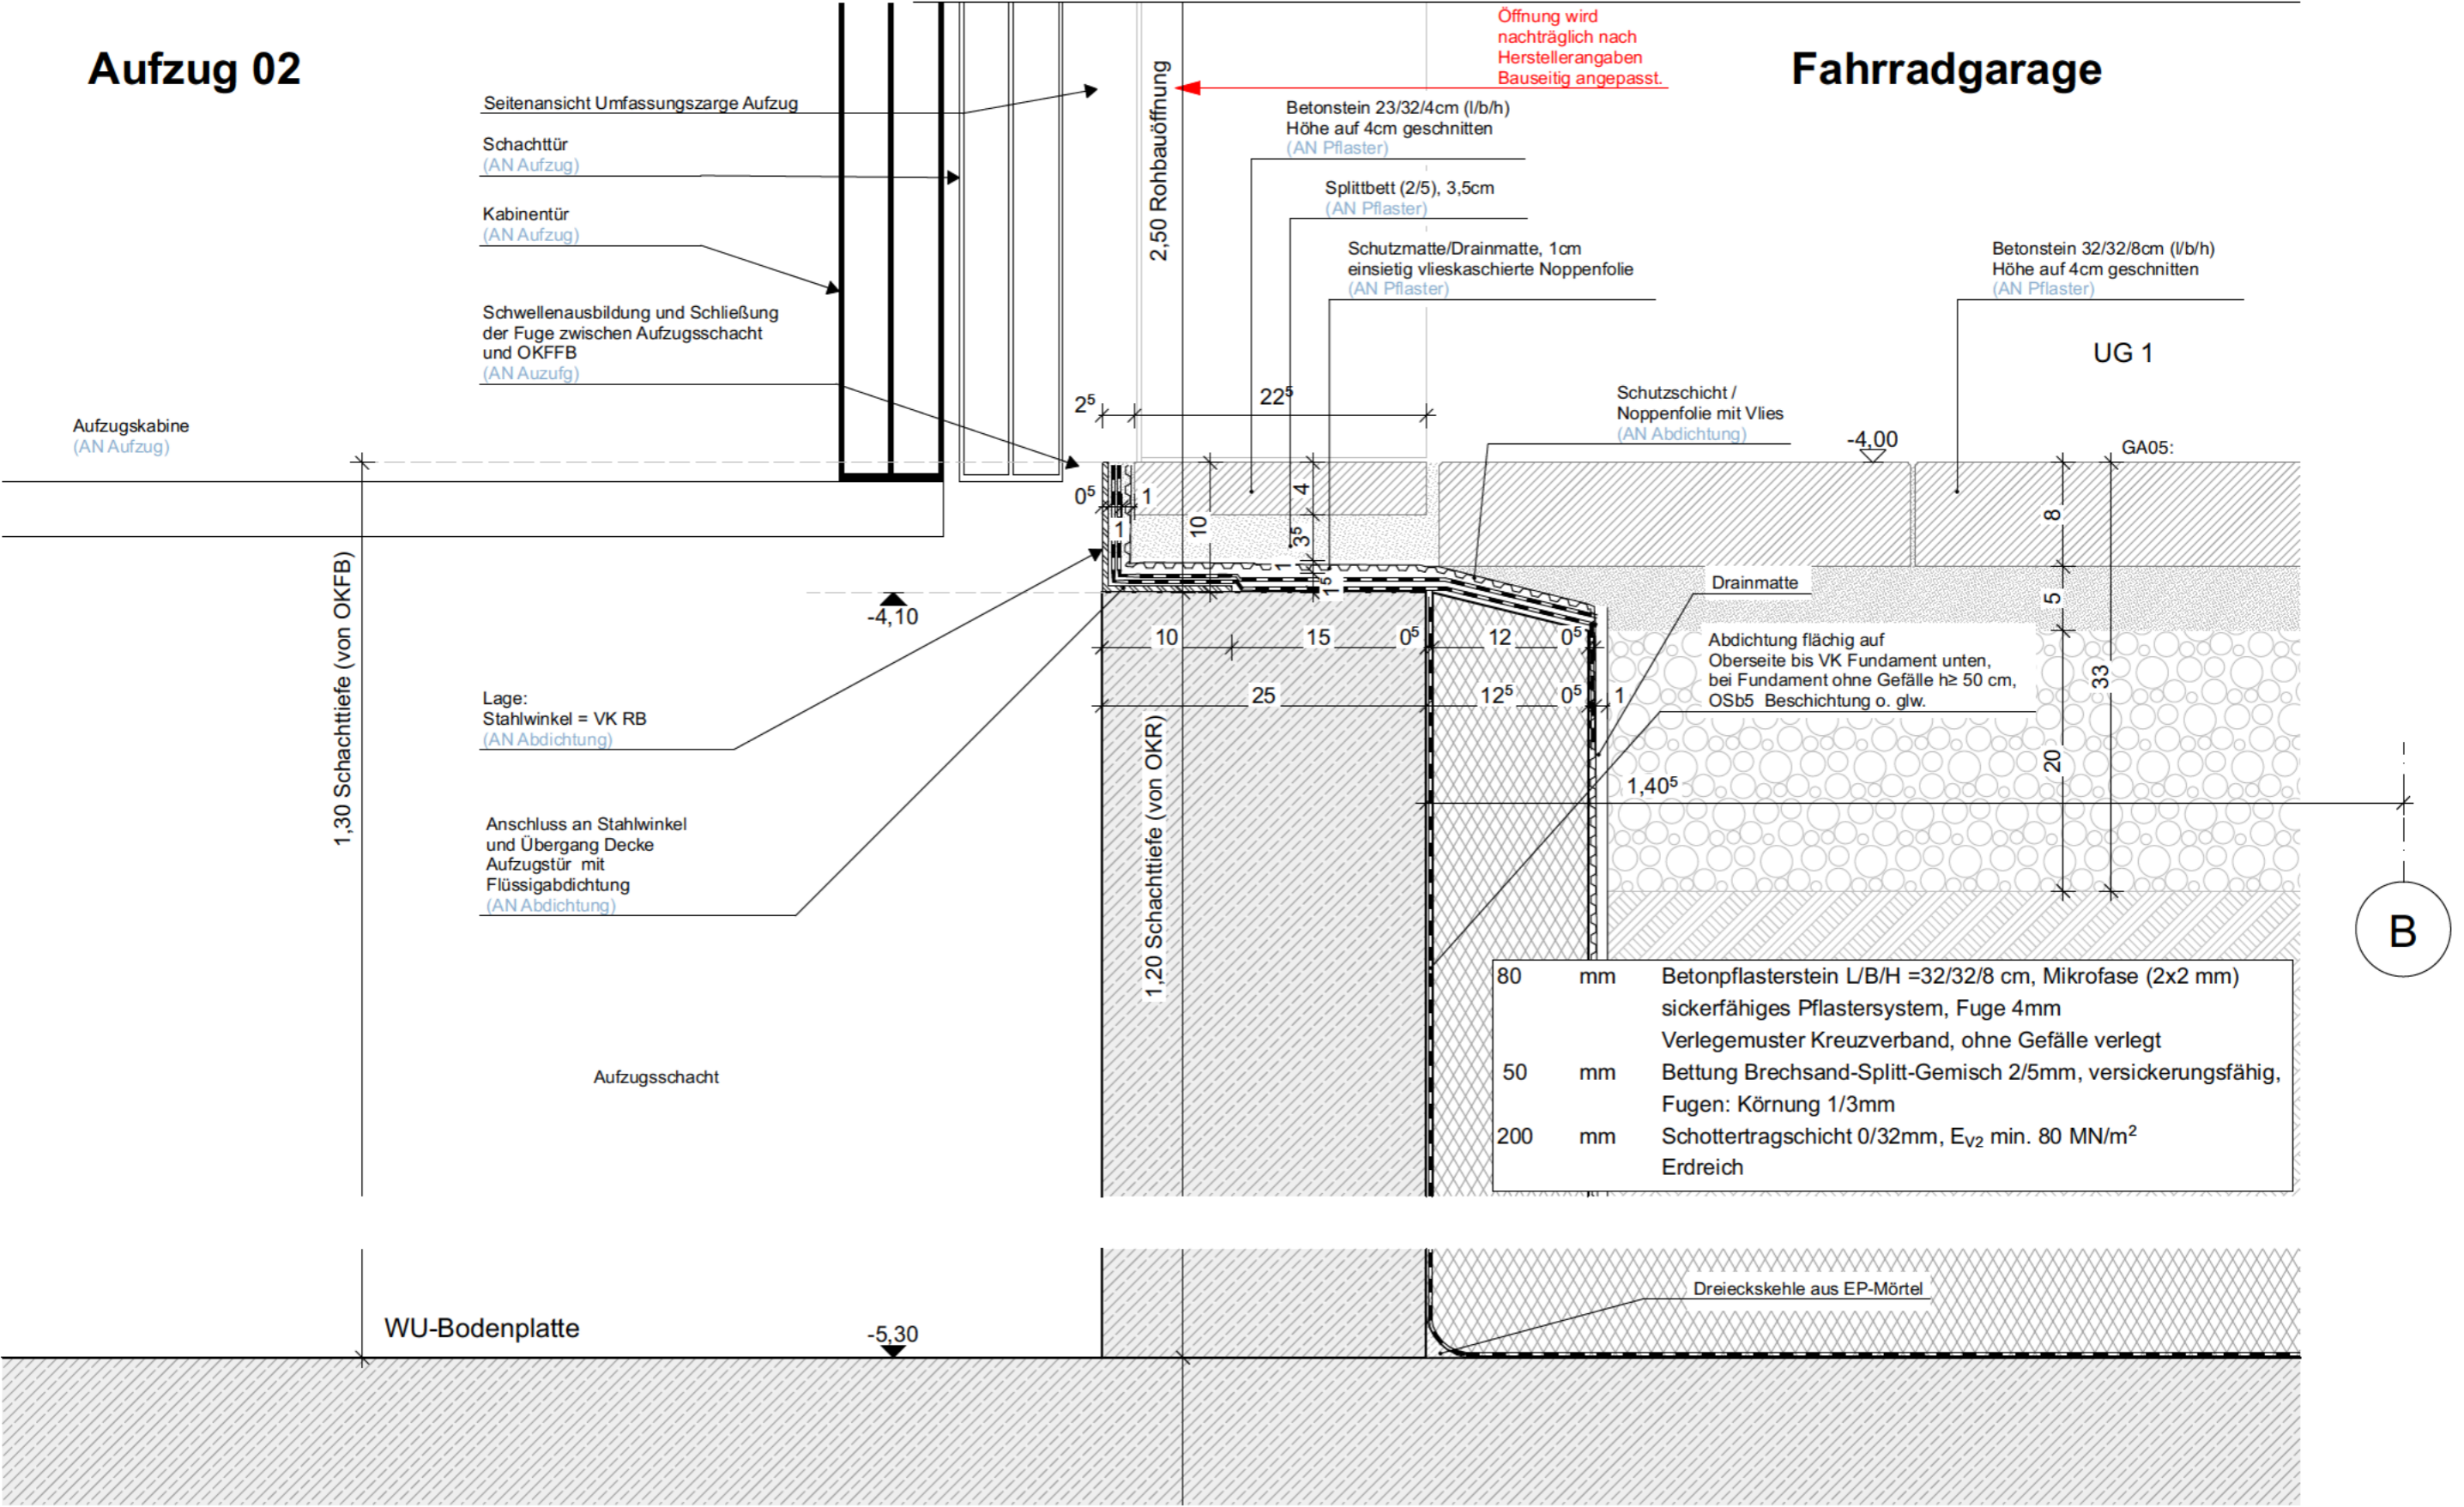

G39   Neubau eines Studentenwohnheims mit Einzelhandel und TG
Bauherr Projektgesellschaft G39 GmbH, Schloßstraße 21 82031 Grünwald

Höhenkoten beziehen sich (soweit nicht anders angegeben) auf ± 0.00; Tür-, Fenster- u. Brüstungshöhen ab OKFB

INDEX	V1	27.04.26	Detailplan erstellt

Aufzug 02 TH01 Radgarage	DT 7071

PLANNR	G39_05_AR_G_DT_XX_7071_V1		
INHALT	Unterer Anschluss   Aufzug 02   U1		
DATUM	27.04.2026	MASSSTAB	1:5
GEZ	ah	FORMAT	mm 420 x 297