


## Aufzug 03

## Fahrradgarage

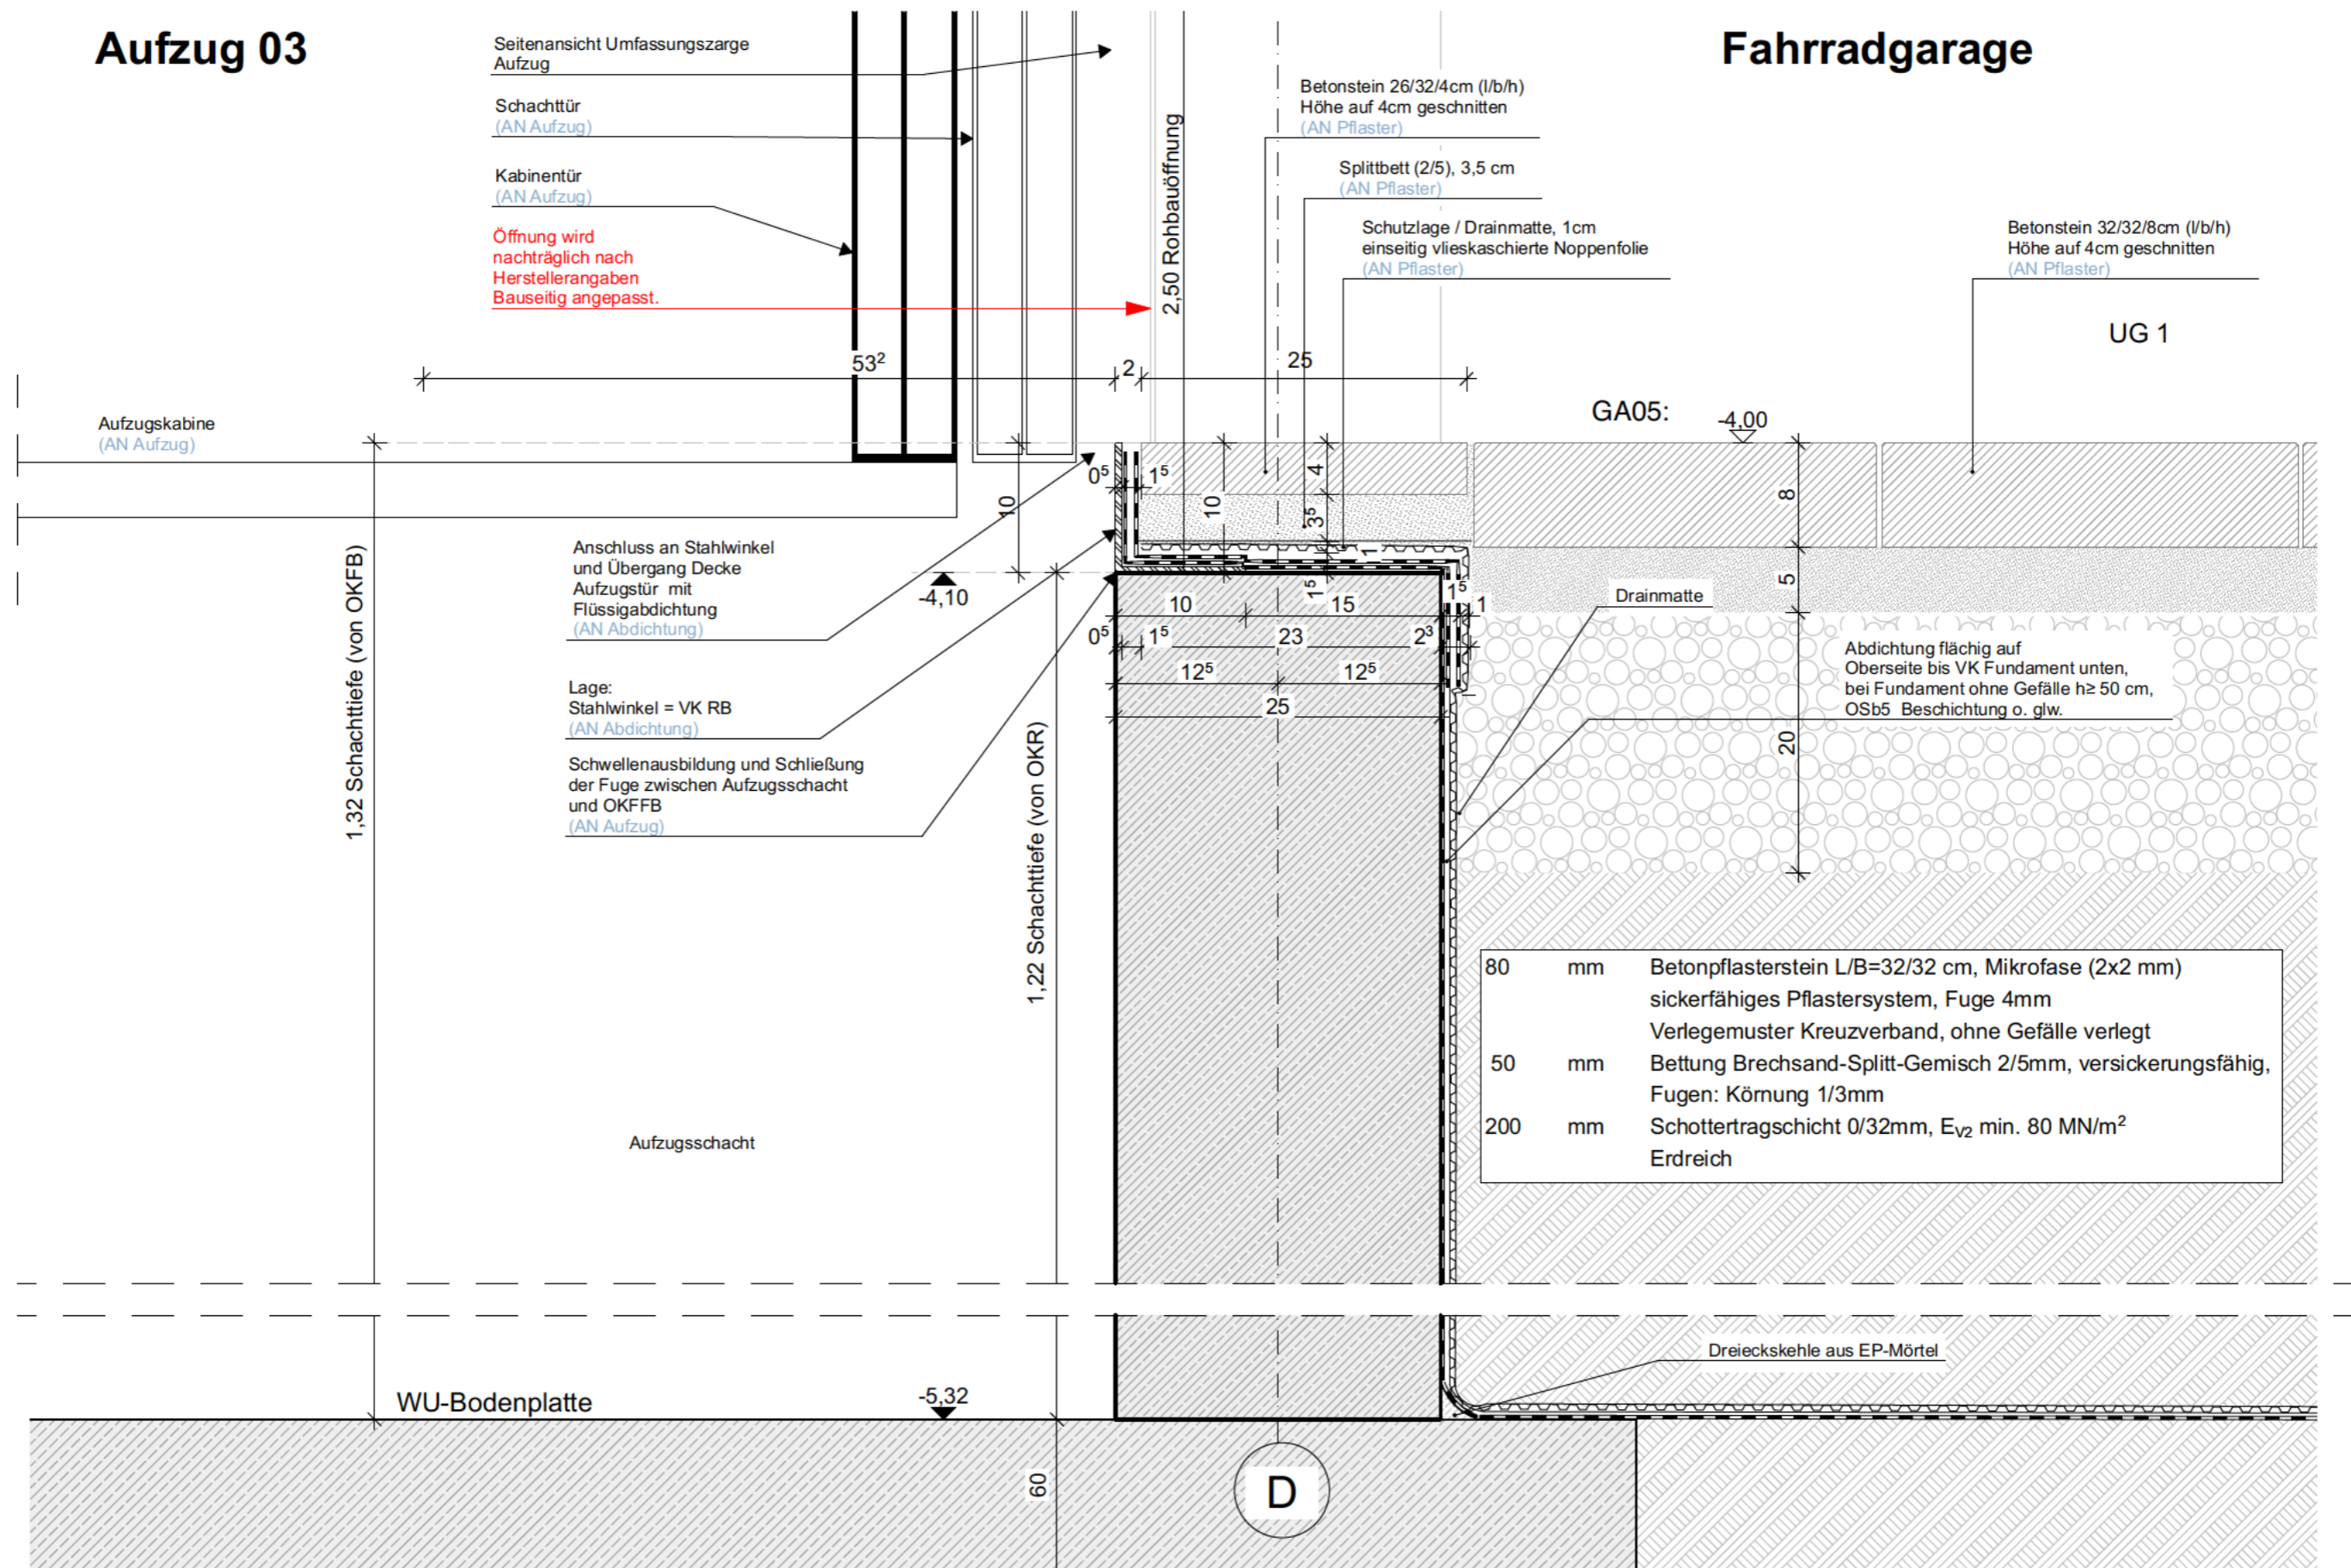

G39   Neubau eines Studentenwohnheims mit Einzelhandel und TG	
Bauherr	Projektgesellschaft G39 GmbH, Schloßstraße 21 82031 Grünwald

[illegible]

Aufzug 03 Süd | DT 7091

PLANNR	G39_05_AR_G_DT_XX_7091_V1		
INHALT	Unterer Anschluss   Aufzug 03   UG 1		
DATUM	27.04.2026	MASSSTAB	1:5
GEZ	ah	FORMAT mm	420 x 297

Höhenkoten beziehen sich (soweit nicht anders angegeben) auf  $\pm 0.00$ ; Tür-, Fenster- u. Brüstungshöhen ab OKFB