


Zugang AZ Fahrrad TG

Aufzug 03

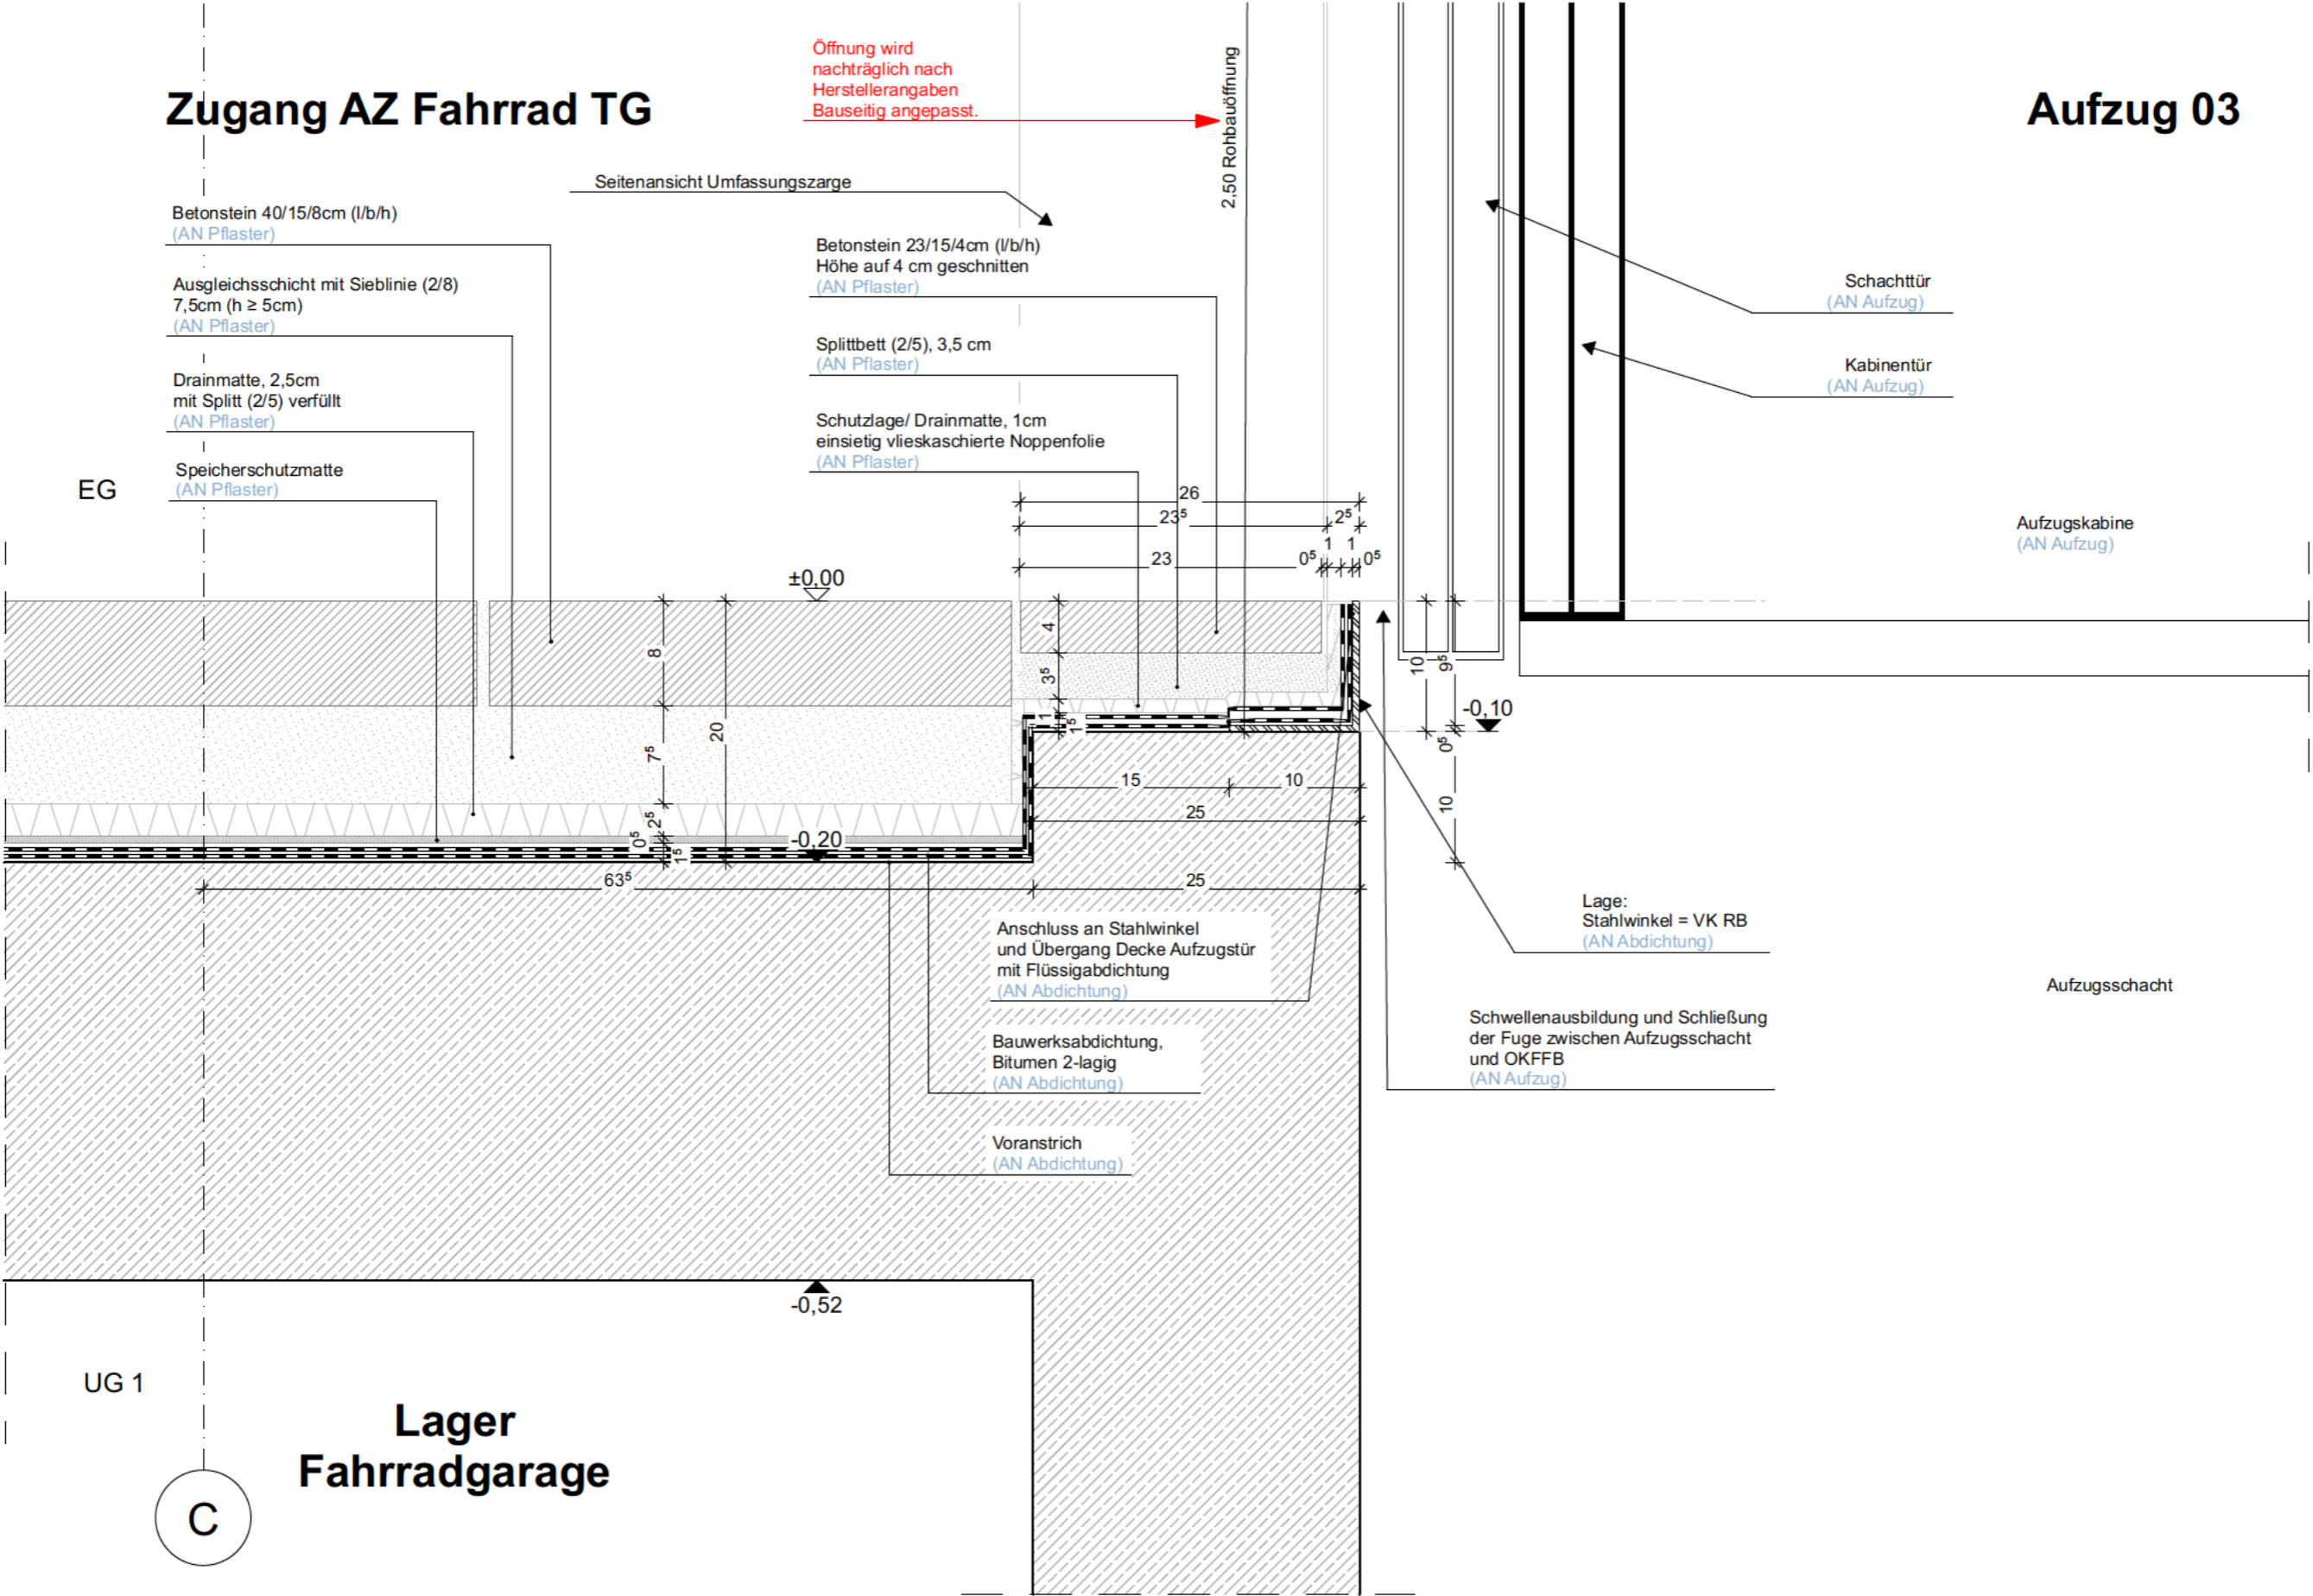

INDEX	V1	27.04.26	Detailplan erstellt

PLANNR	G39_05_AR_G_DT_XX_7093_V1		
INHALT	Unterer Anschluss Aufzug 03 EG		
DATUM	27.04.2026	MASSSTAB	1:5
GEZ	ah	FORMAT mm	420 x 297