


Einzelfundamente und Zerrbalken - ohne Erschütterungsschutz (EL)

Stb.-Zerrbalken: 50/50

Innenkanten bei Oberflächenschutzsystem mit Dreikantkehle aus EP-Mörtel

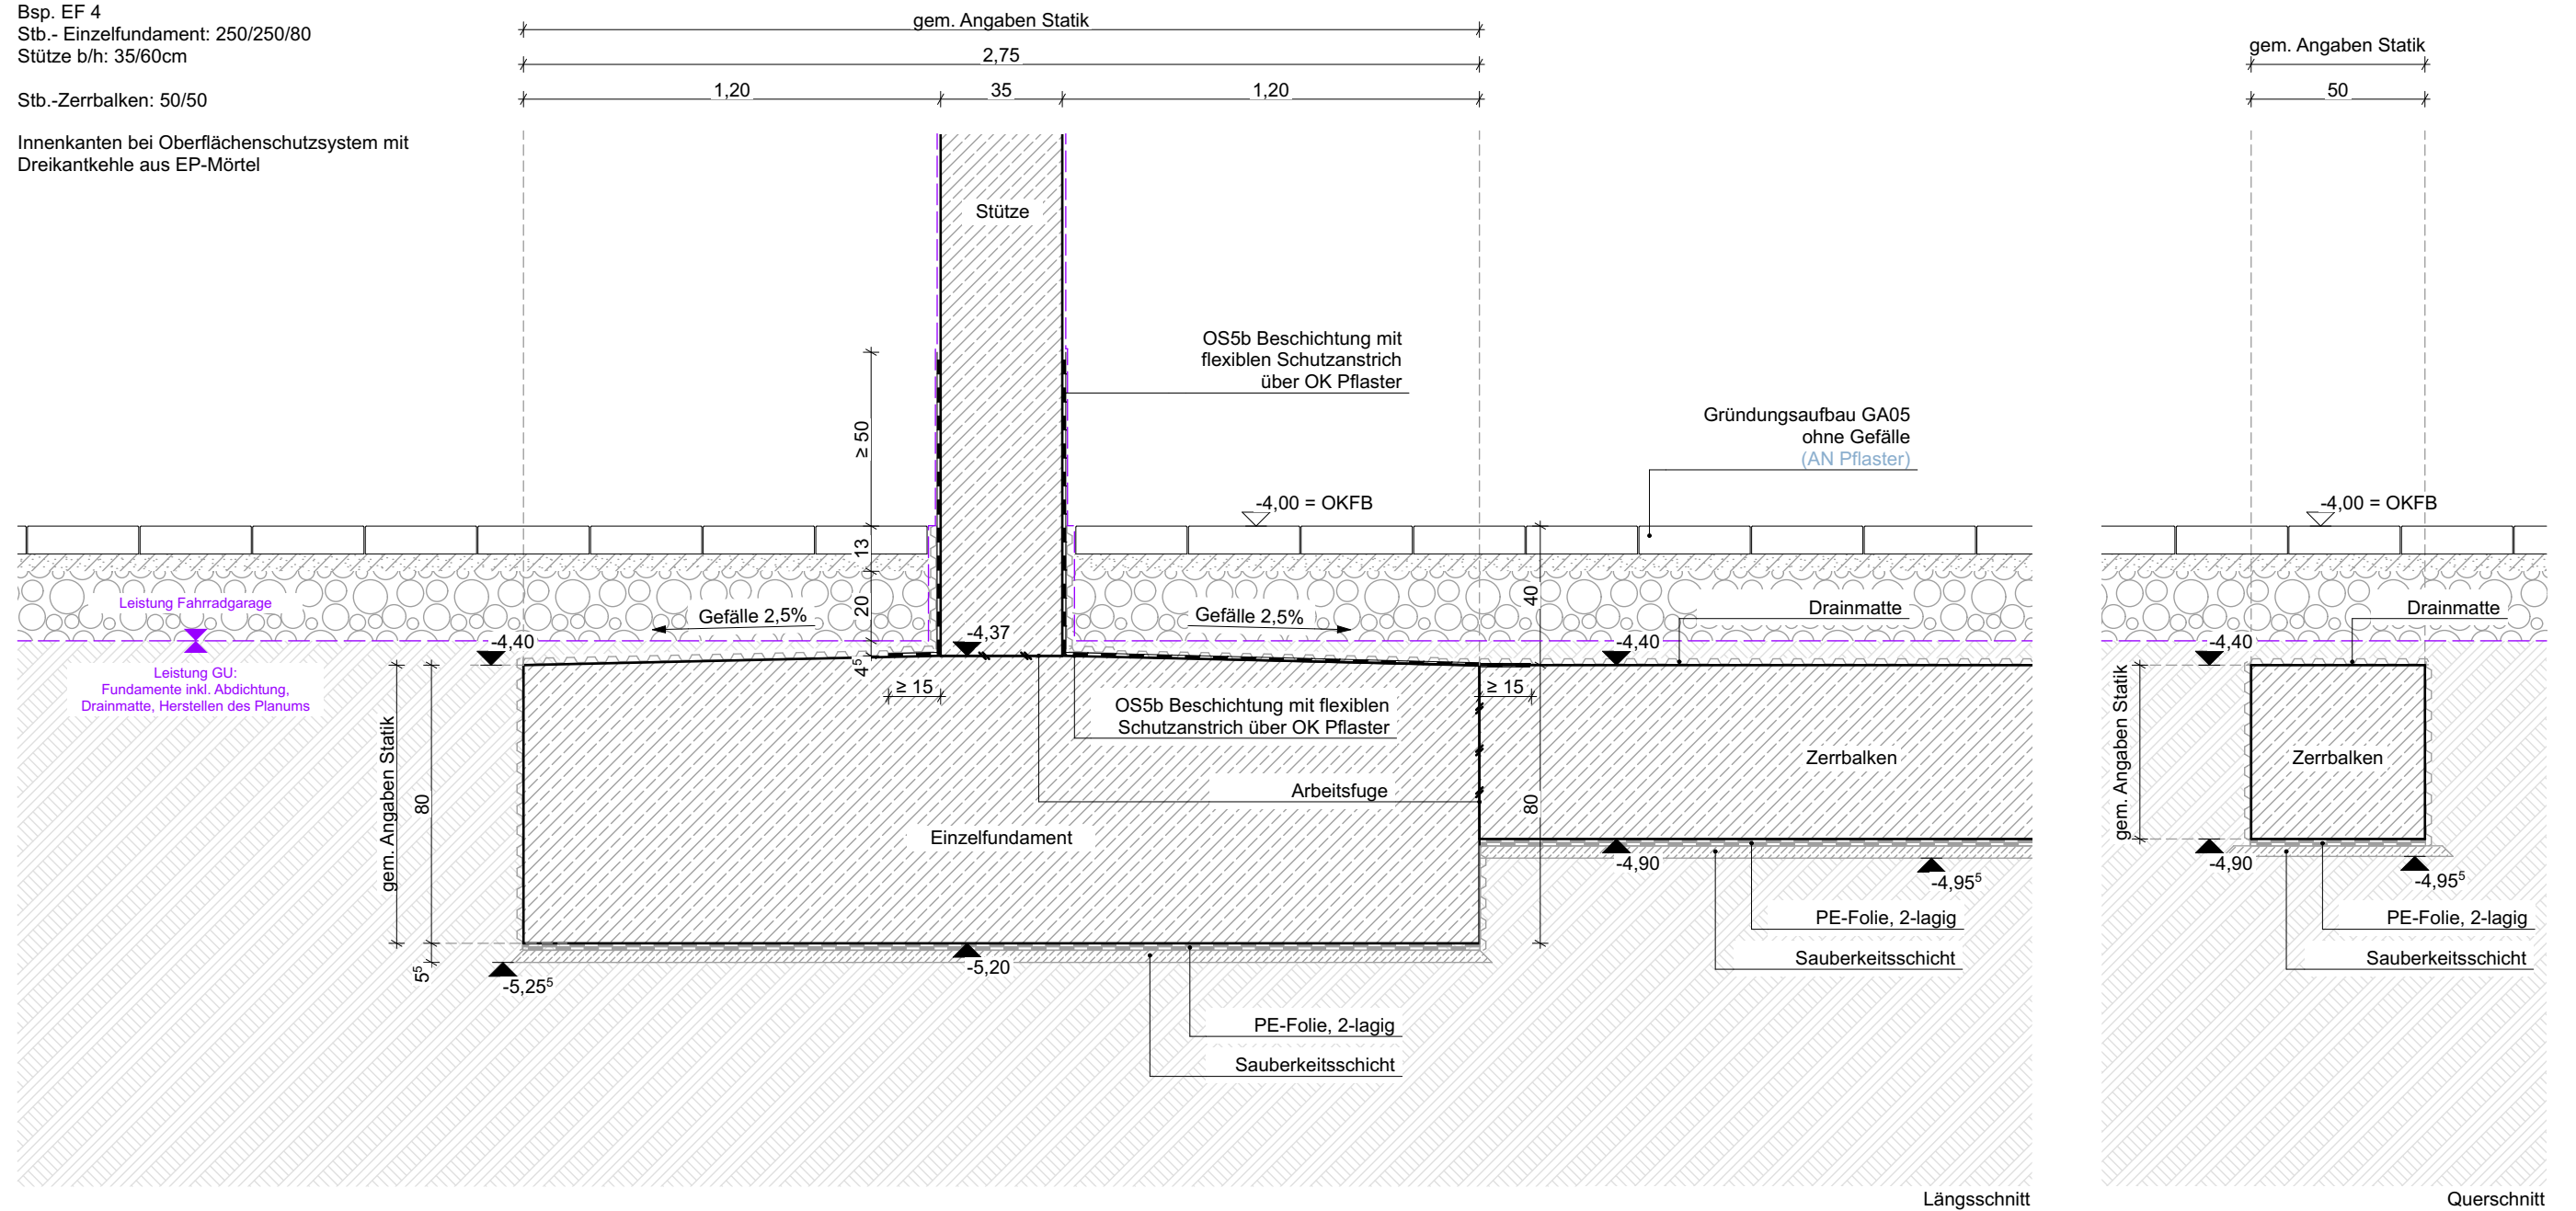

G39 Neubau eines Studentenwohnheims mit Einzelhandel und TG		INDEX	d	16.04.26	Gewerkehinweise ergänzt	Prinzipdetails Fundamente (EF SF Kopfbalken) DT 1013	PLANNR	G39_05_AR_G_DT_XX_1013_d		
Bauherr Projektgesellschaft G39 GmbH, Schloßstraße 21 82031 Grünwald			c	24.10.25	Arbeitsfuge abdichten		INHALT	Prinzipdetail Einzelfundament + ZB ohne EL		
			b	15.09.25	baufrei		DATUM	18.06.2025	MASSTAB	1:20
			a	18.08.25	baufrei		GEZ	sw, kt	FORMAT mm	420 x 297
			V1	18.06.25	erstellt					
Höhenkoten beziehen sich (soweit nicht anders angegeben) auf ± 0.00; Tür-, Fenster- u. Brüstungshöhen ab OKFB										