


Prinzipdetail
Einzelfundamente auf Auffüllung Magerbeton - ohne Erschütterungsschutz (EL)

Bsp. EF 3
Stb.- Einzelfundament: 250/250/80
Stütze b/h: 35/60cm

Auffüllungen im Bereich der Rigolen gem. Übersichtsplan

Innenkanten bei Oberflächenschutzsystem mit
Dreikantkehle aus EP-Mörtel

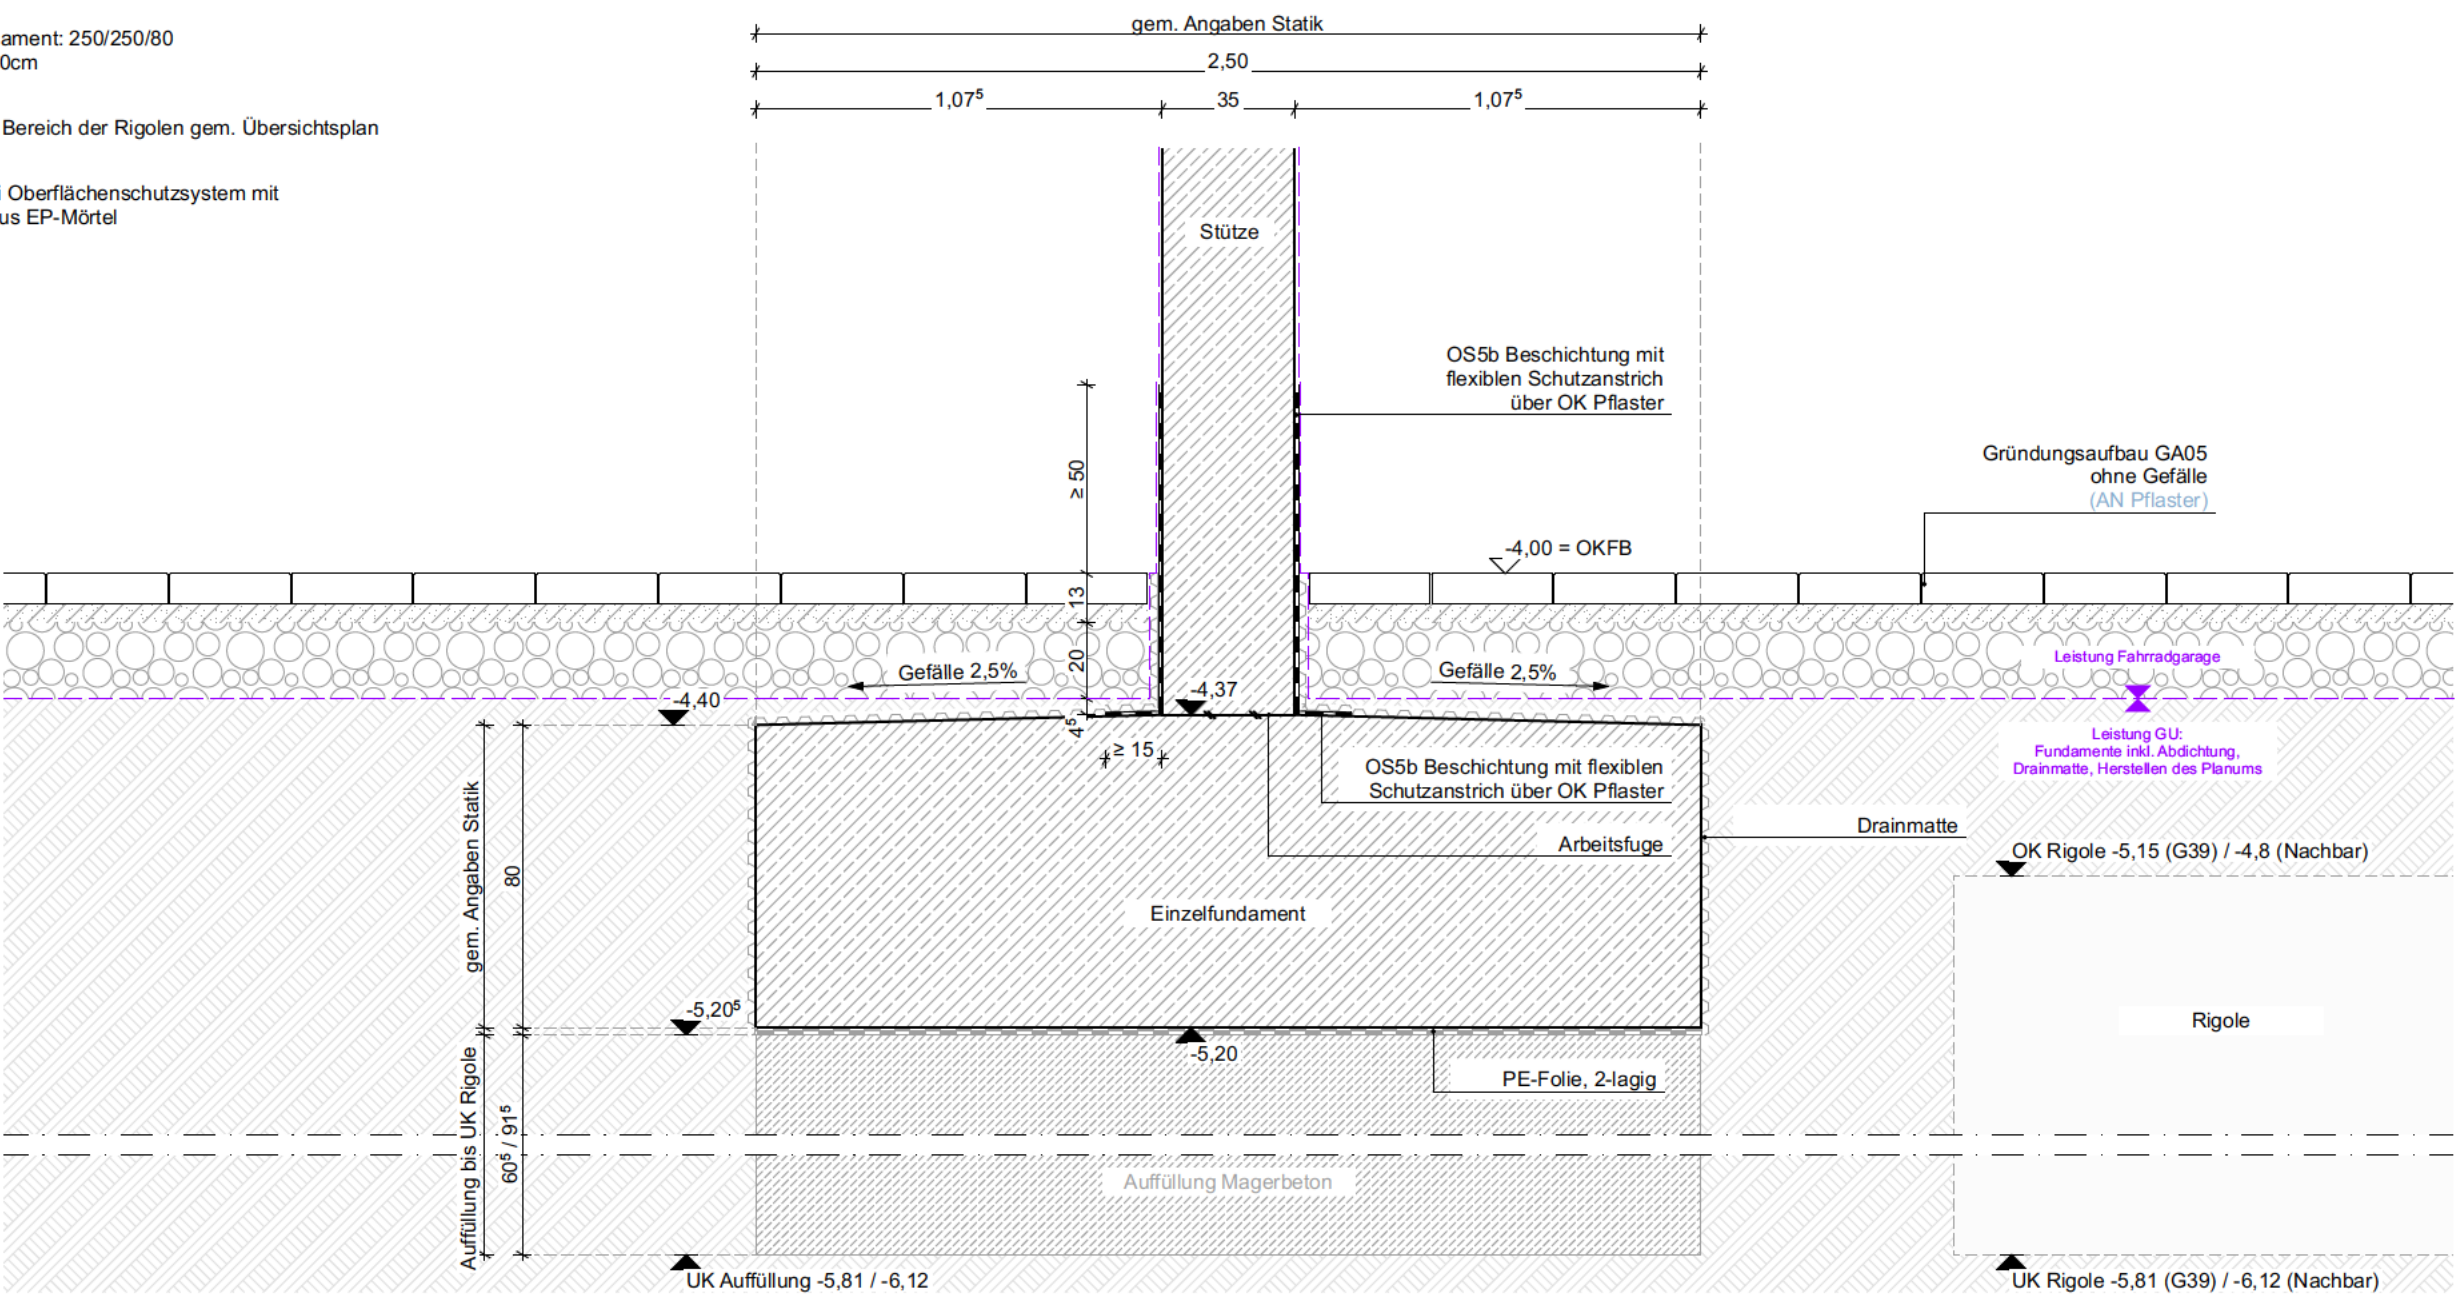

G39 Neubau eines Studentenwohnheims mit Einzelhandel und TG
Bauherr Projektgesellschaft G39 GmbH, Schloßstraße 21 82031 Grünwald

Höhenkoten beziehen sich (soweit nicht anders angegeben) auf ± 0.00; Tür-, Fenster- u. Brüstungshöhen ab OKFB

INDEX	c	16.04.26	Gewerkehinweise ergänzt
	b	15.09.25	baufrei
	a	18.08.25	baufrei
	V1	18.06.25	erstellt

Prinzipdetails Fundamente (EF|SF|Kopfbalken) | DT 1015

PLANNR	G39_05_AR_G_DT_XX_1015_c		
INHALT	Prinzipdetail Einzelfundament + Auffüllung ohne EL		
DATUM	18.06.2025	MASSSTAB	1:20
GEZ	sw, kt	FORMAT mm	420 x 297