


Prinzipdetail
Außenwand West mit Streifenfundament - mit Erschütterungsschutz (EL)

Bsp. Fundament Außenwand Süd
Stb.- Außenwand WU 30cm
Stb.-Streifenfundament b/h: 125/50cm

Angaben zum Erschütterungsschutz gem. Gutachten Erschütterungen und
Sekundärluftschall, Verortung gem. Übersichtsplan

Innenkanten bei Oberflächenschutzsystem mit Dreikantkehle aus EP-Mörtel

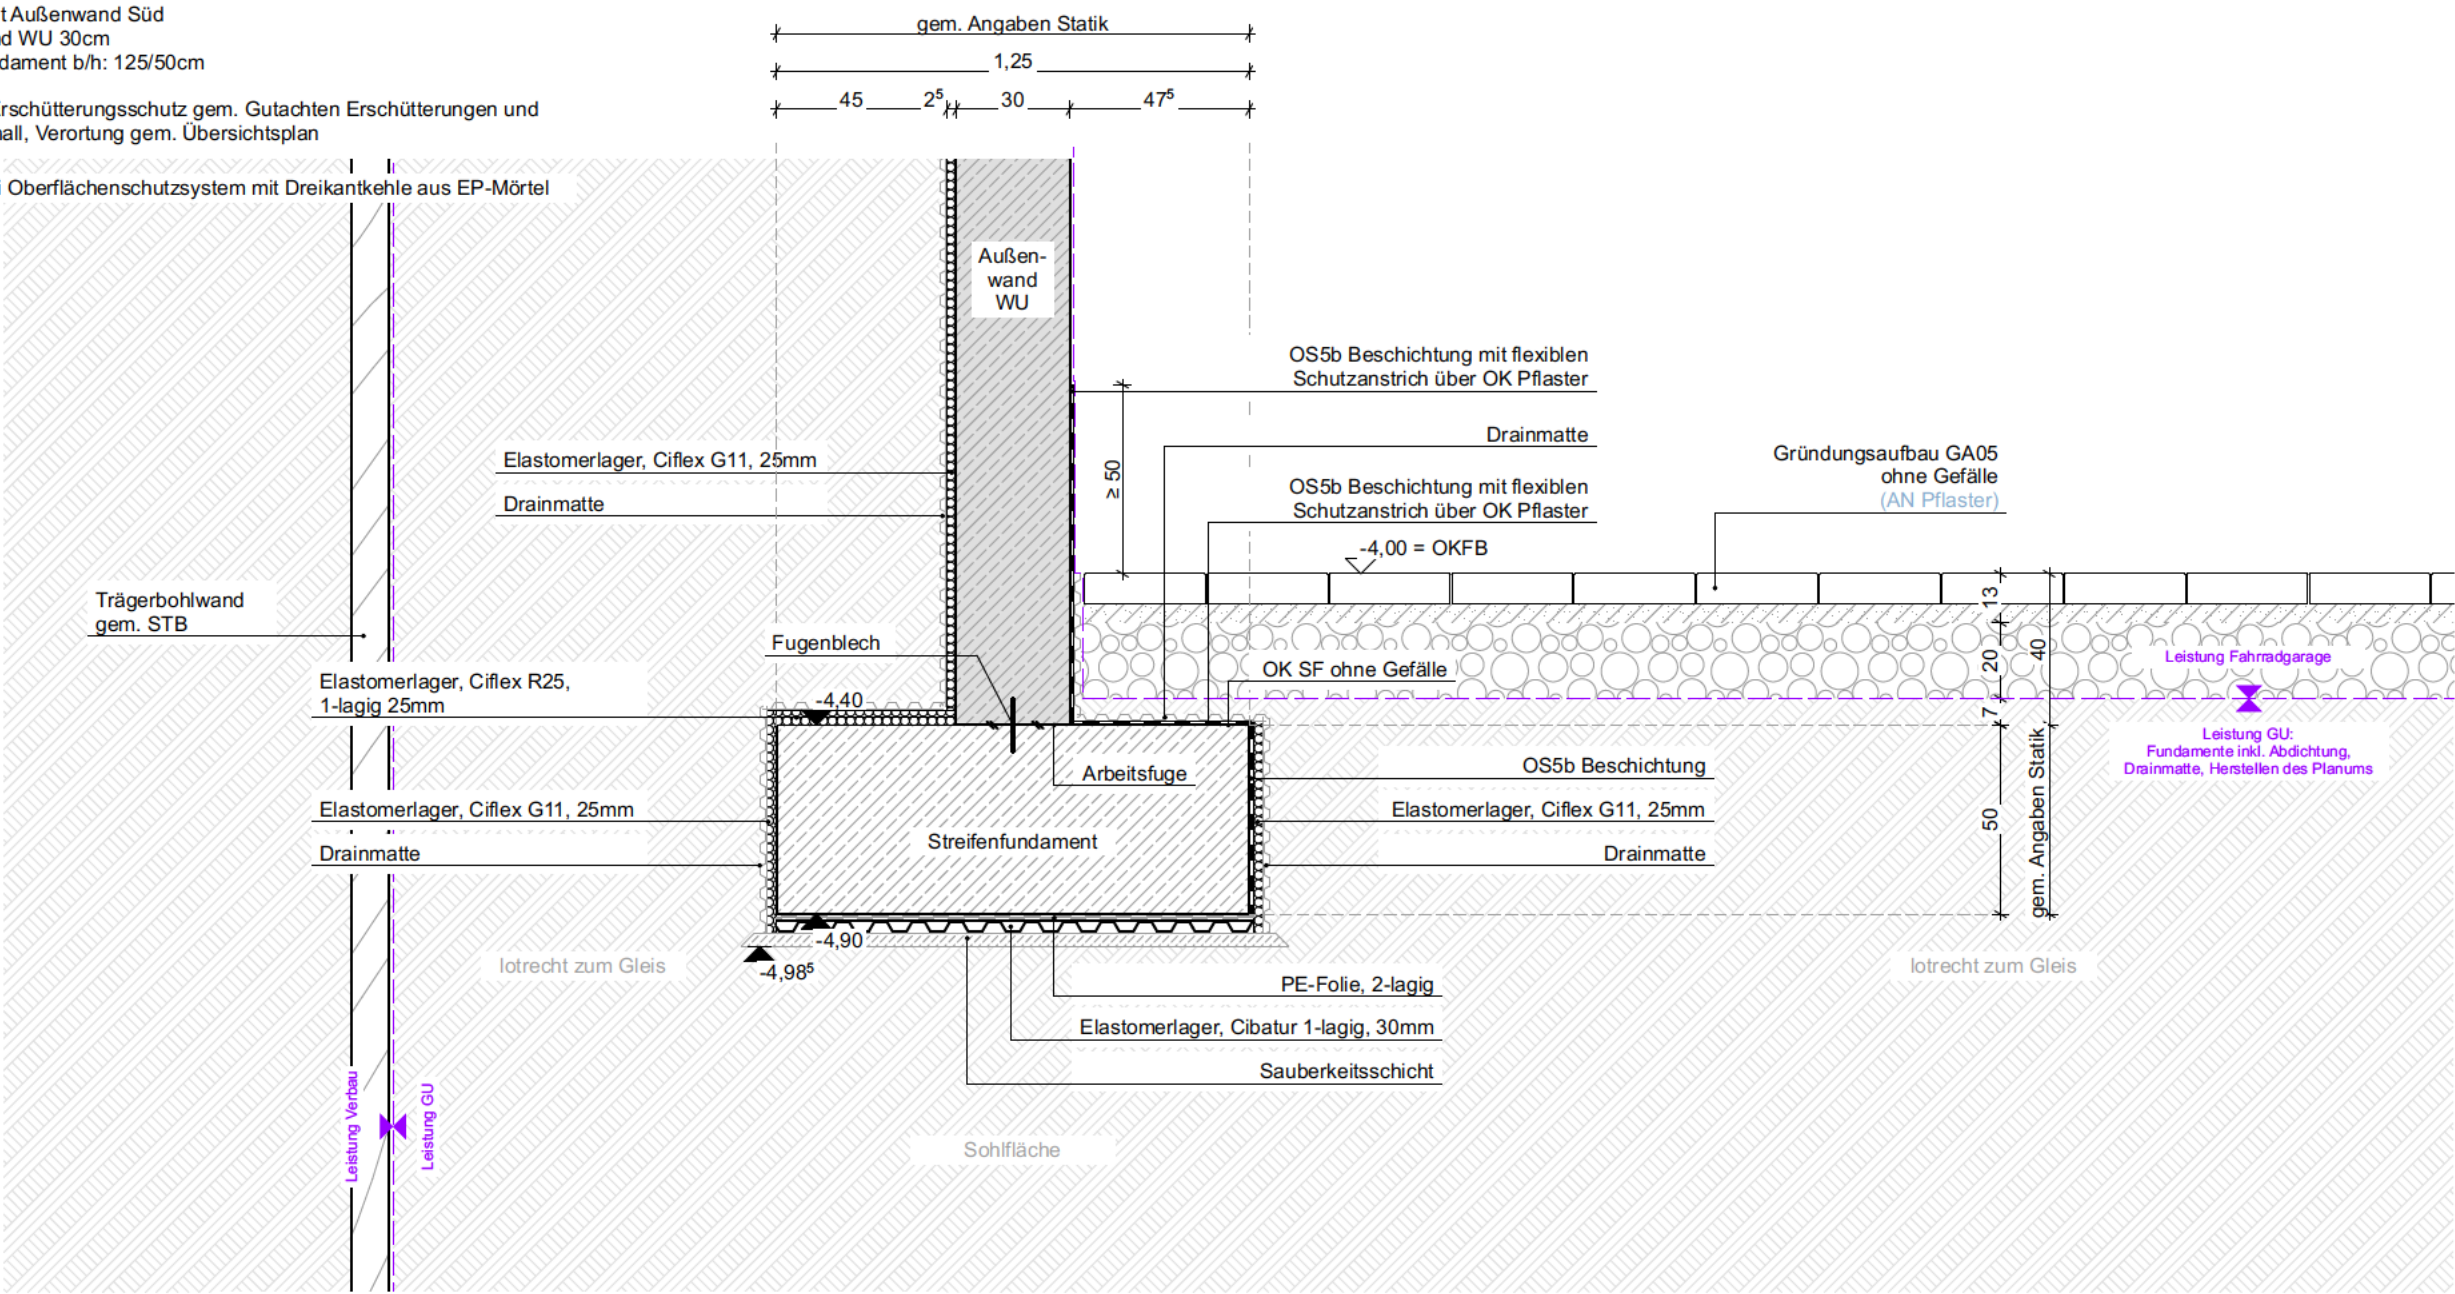

G39 Neubau eines Studentenwohnheims mit Einzelhandel und TG
Bauherr Projektgesellschaft G39 GmbH, Schloßstraße 21 82031 Grünwald

Höhenkoten beziehen sich (soweit nicht anders angegeben) auf ± 0.00; Tür-, Fenster- u. Brüstungshöhen ab OKFB

INDEX	d	16.04.26	Gewerkehinweise ergänzt
	c	24.09.25	Abstimmung Herr Molzberger 23.09.25
	b	15.09.25	baufrei
	a	18.08.25	baufrei
	V1	18.06.25	erstellt

Prinzipdetails Fundamente (EF|SF|Kopfbalken) | DT 1018

PLANNR	G39_05_AR_G_DT_XX_1018_d		
INHALT	Prinzipdetail Außenwand West + SF mit EL		
DATUM	18.06.2025	MASSSTAB	1:20
GEZ	sw, kt	FORMAT mm	420 x 297