


Bsp. EF 2
Stb.- Einzelfundament: 250/250/80
Stütze b/h: 35/60cm

Innenkanten bei Oberflächenschutzsystem mit Dreikantkehle aus EP-Mörtel

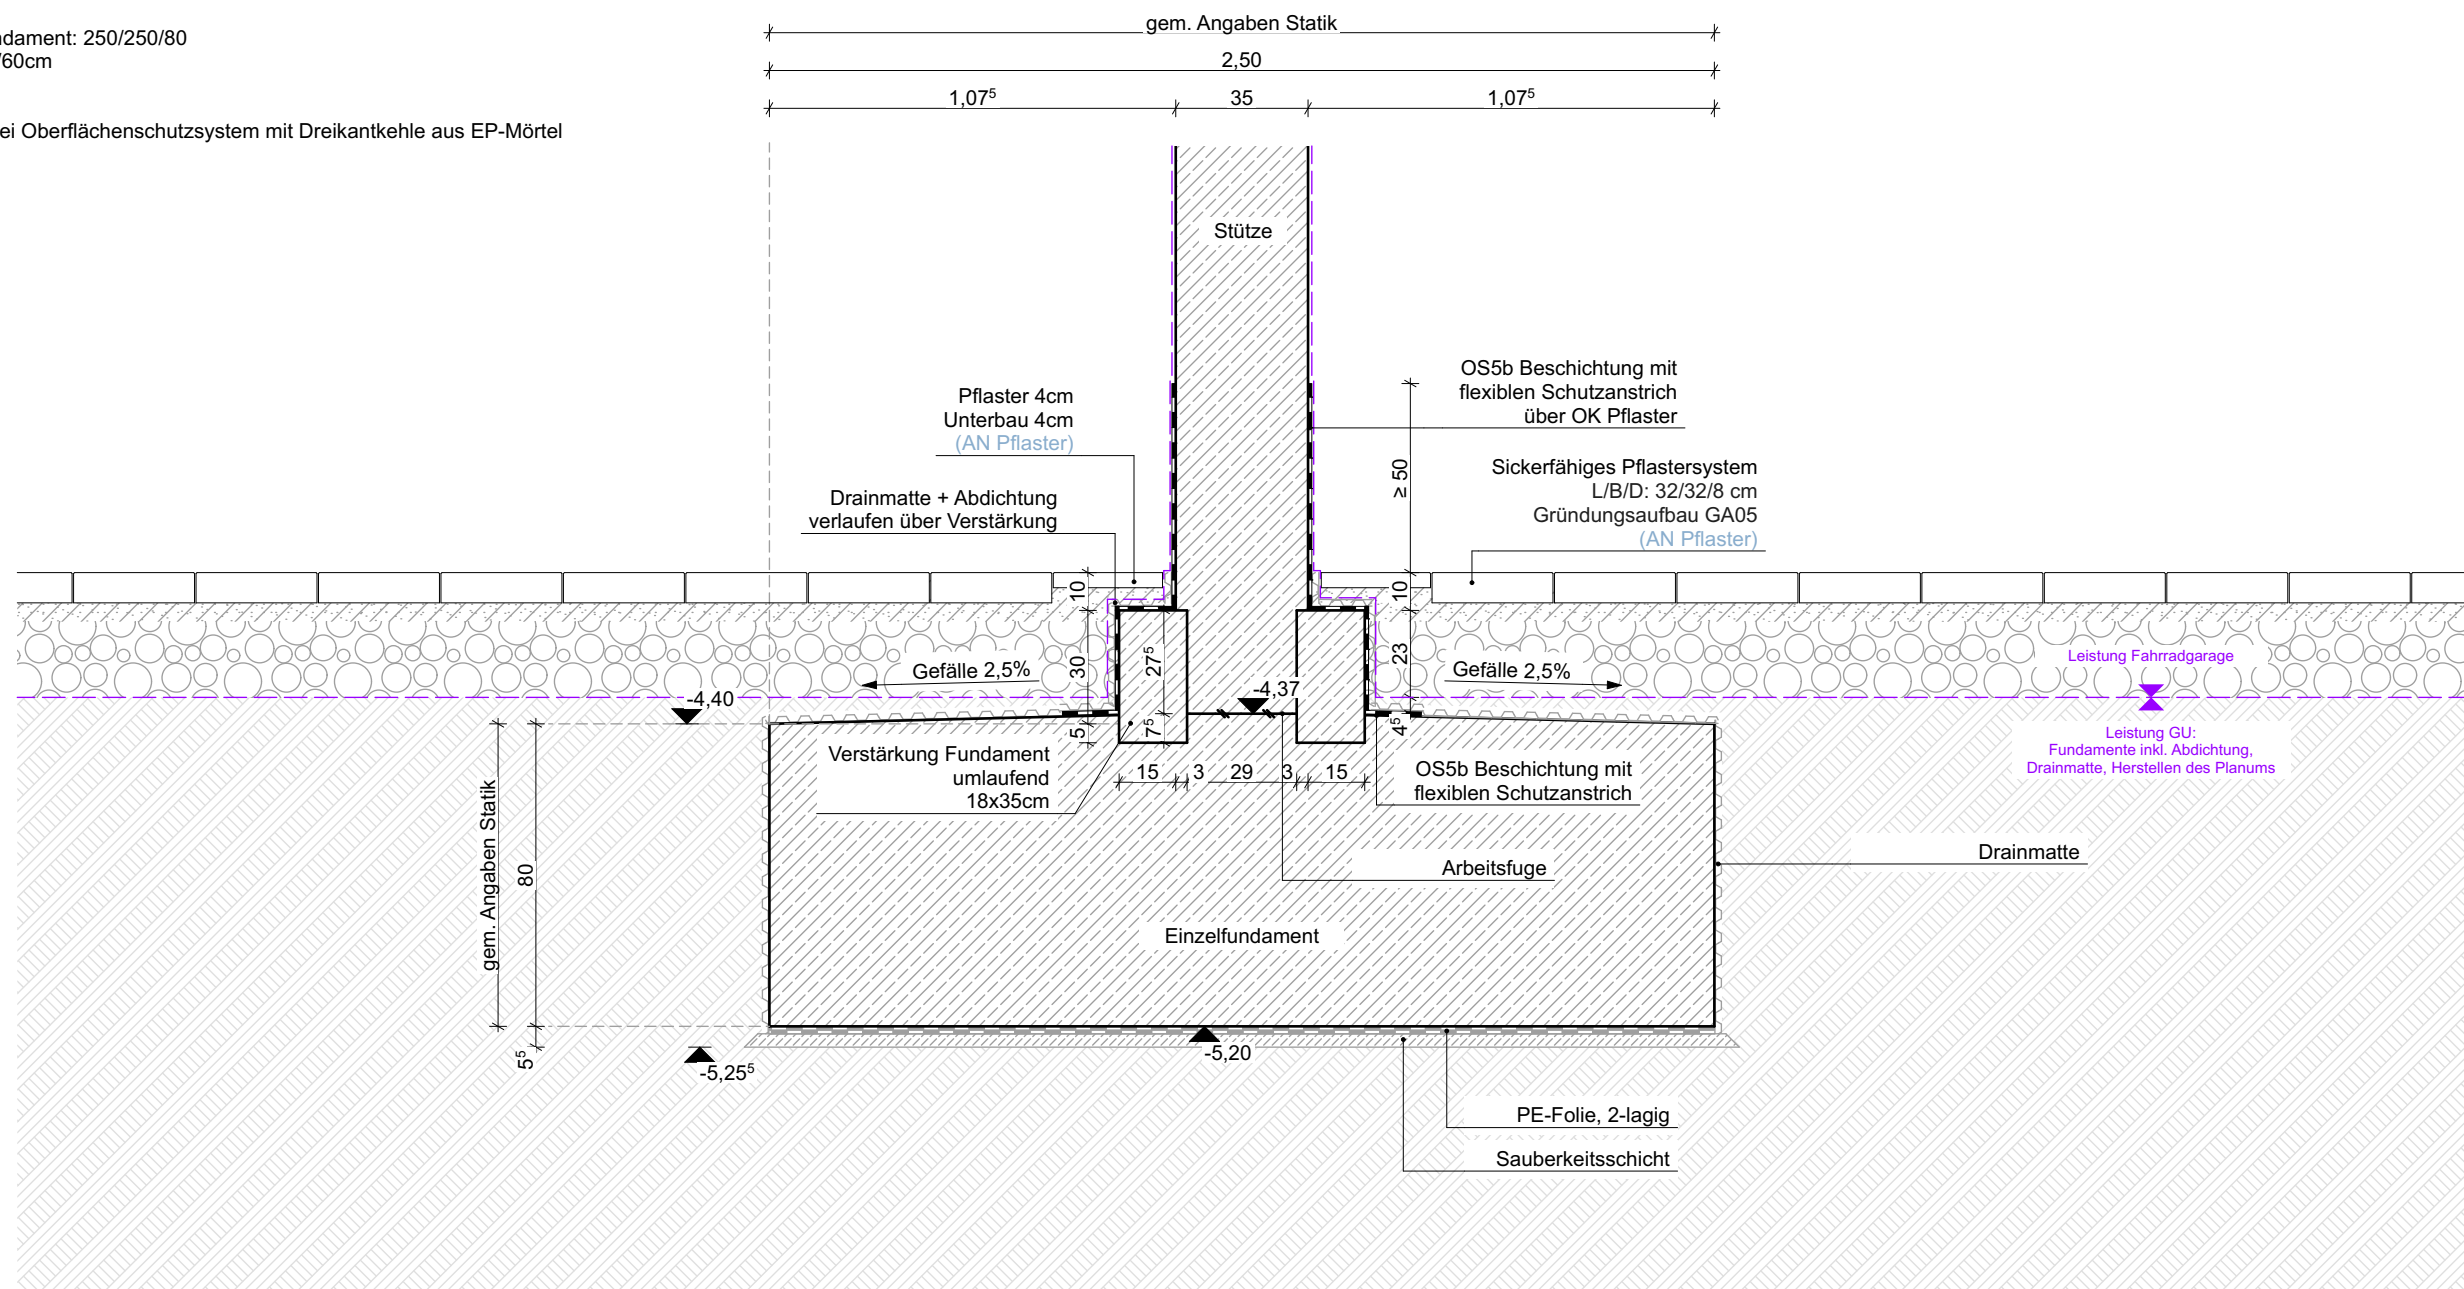

| | | | | | | | | | | |
|---|--|-------|----|----------|----------|--|--------|---|-----------|-----------|
| G39 Neubau eines Studentenwohnheims mit Einzelhandel und TG | | INDEX | V1 | 16.04.26 | erstellt | Prinzipdetails Fundamente (EF SF Kopfbalken) DT 1022 | PLANNR | G39_05_AR_G_DT_XX_1022_V1 | | |
| Bauherr Projektgesellschaft G39 GmbH, Schloßstraße 21 82031 Grünwald | | | | | | | INHALT | Prinzipdetail Einzelfundament mit Verstärkung | | |
| | | | | | | | DATUM | 15.04.2026 | MASSSTAB | 1:20 |
| | | | | | | | GEZ | ke, st | FORMAT mm | 420 x 297 |
| | | | | | | | | | | |
| | | | | | | | | | | |
| | | | | | | | | | | |
| Höhenkoten beziehen sich (soweit nicht anders angegeben) auf ± 0.00; Tür-, Fenster- u. Brüstungshöhen ab OKFB | | | | | | | | | | |