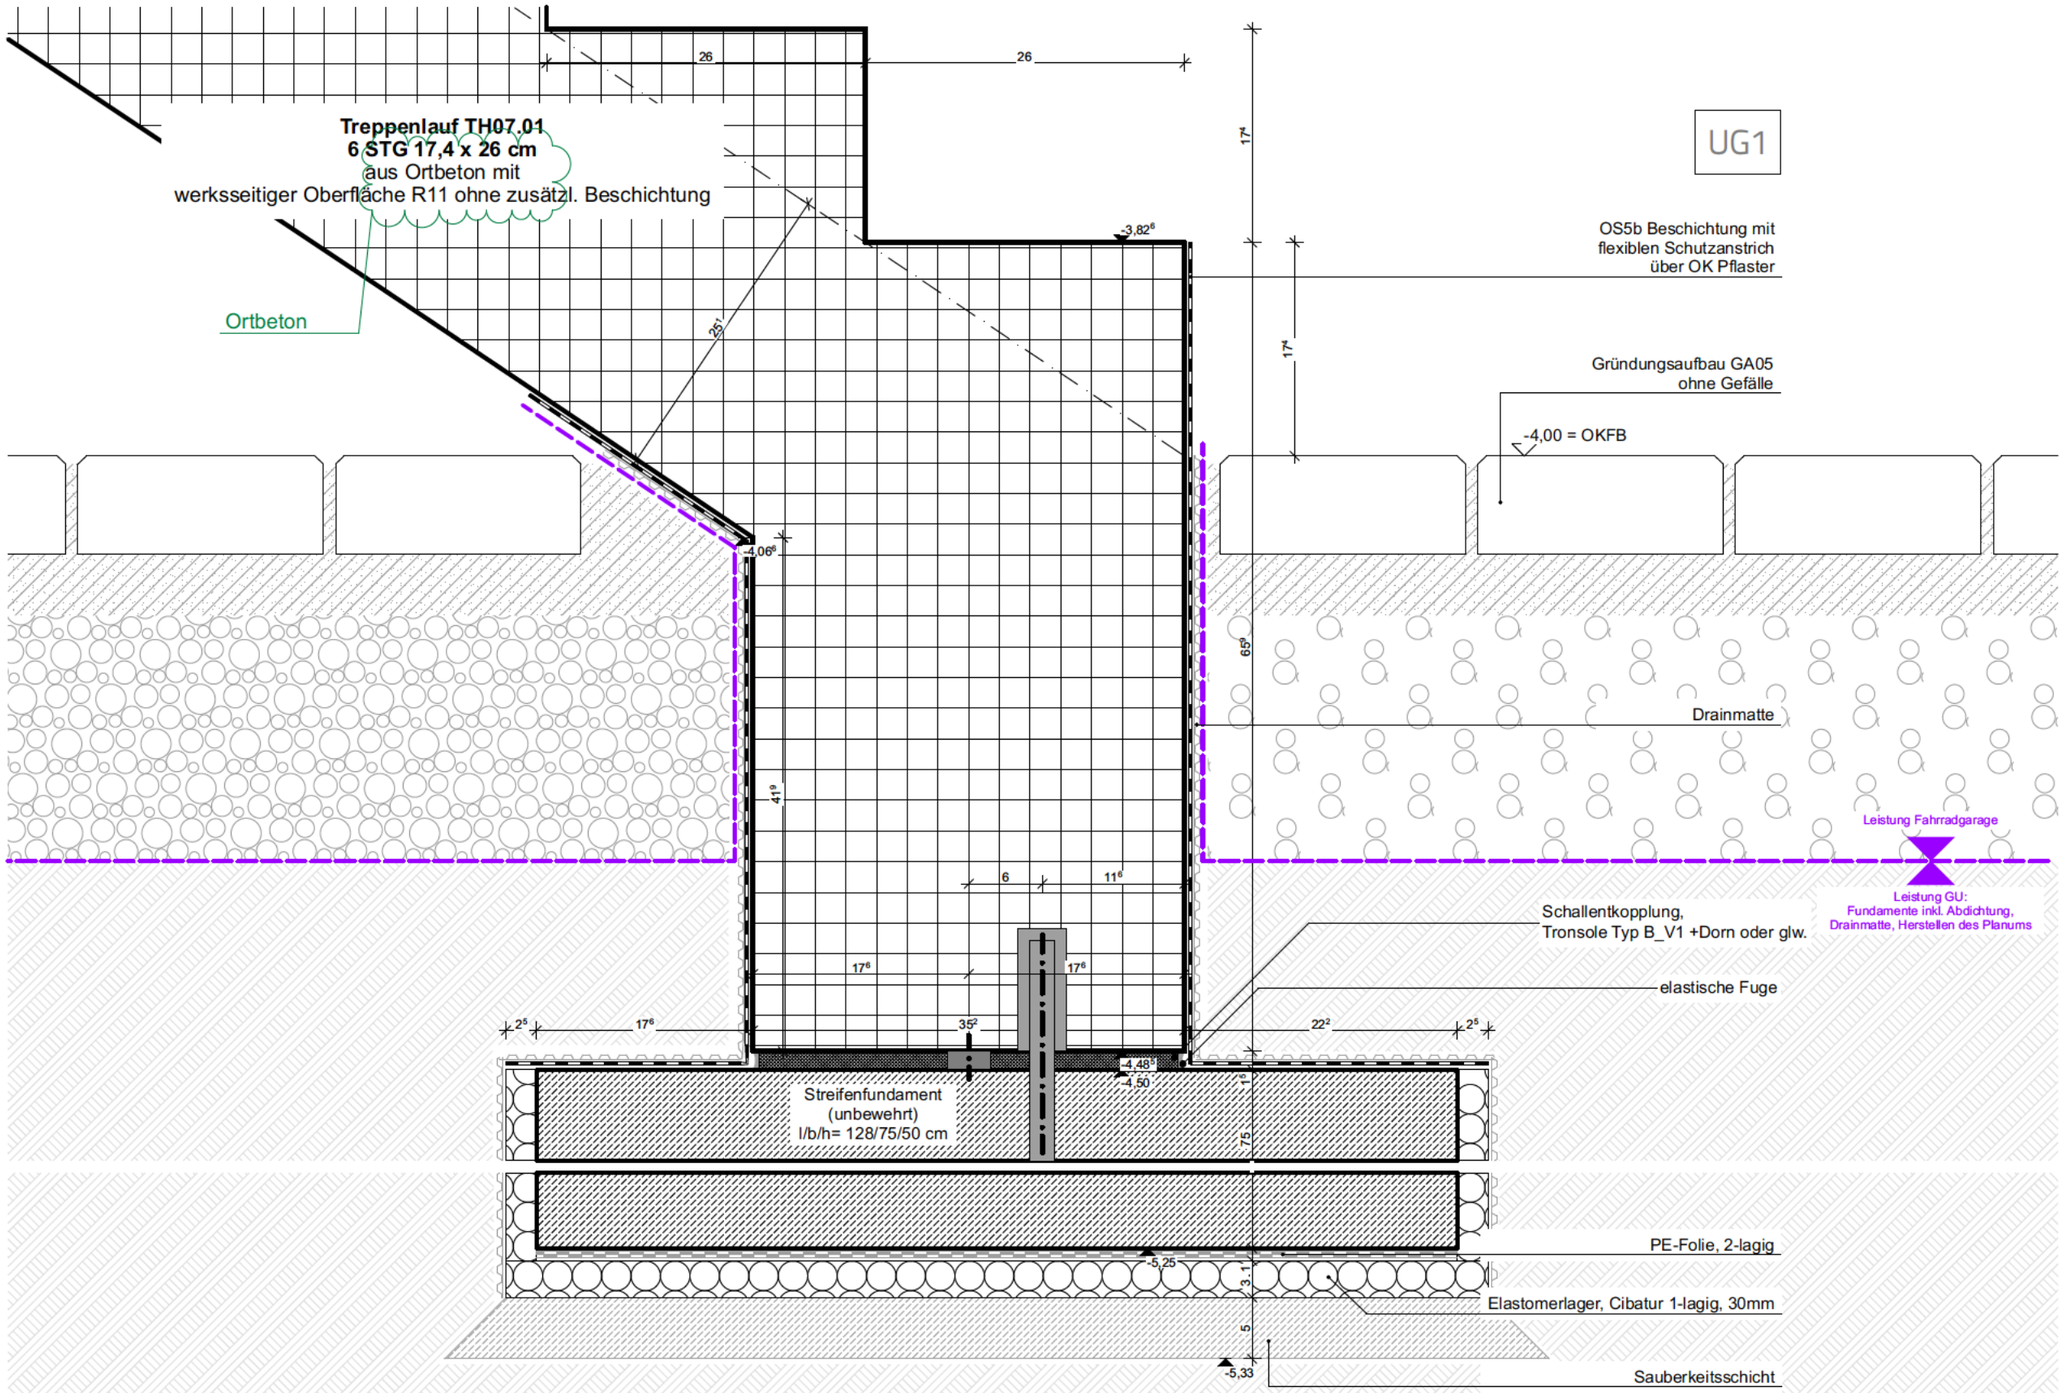

G39 I Neubau eines Studentenwohnheims mit Einzelhandel und TG

Bauherr Projektgesellschaft G39 GmbH, Schloßstraße 21 82031 Grünwald

Höhenkoten beziehen sich (soweit nicht anders angegeben) auf ± 0.00; Tür-, Fenster- u. Brüstungshöhen ab OKFB

INDEX

c	27.11.25	Ortbeton
b	26.11.25	Abstimmng Statik, R11 - gem. FT-Werk Standard, baufrei
a	05.11.25	FT 35cm statt 30cm, wg. Typ B V1
V2	30.10.25	Bemaßung genauer
V1	30.10.25	erstellt

Treppenhaus TH 07 | Süd | **DT 7170**

PLANNR	G39_05_AR_G_DT_XX_7170_c		
INHALT	Unterer Anschluss Treppenlauf an SF | TH07 | Süd		
DATUM	23.10.2025	MASSSTAB	1:5
GEZ	pk	FORMAT mm	420 x 297