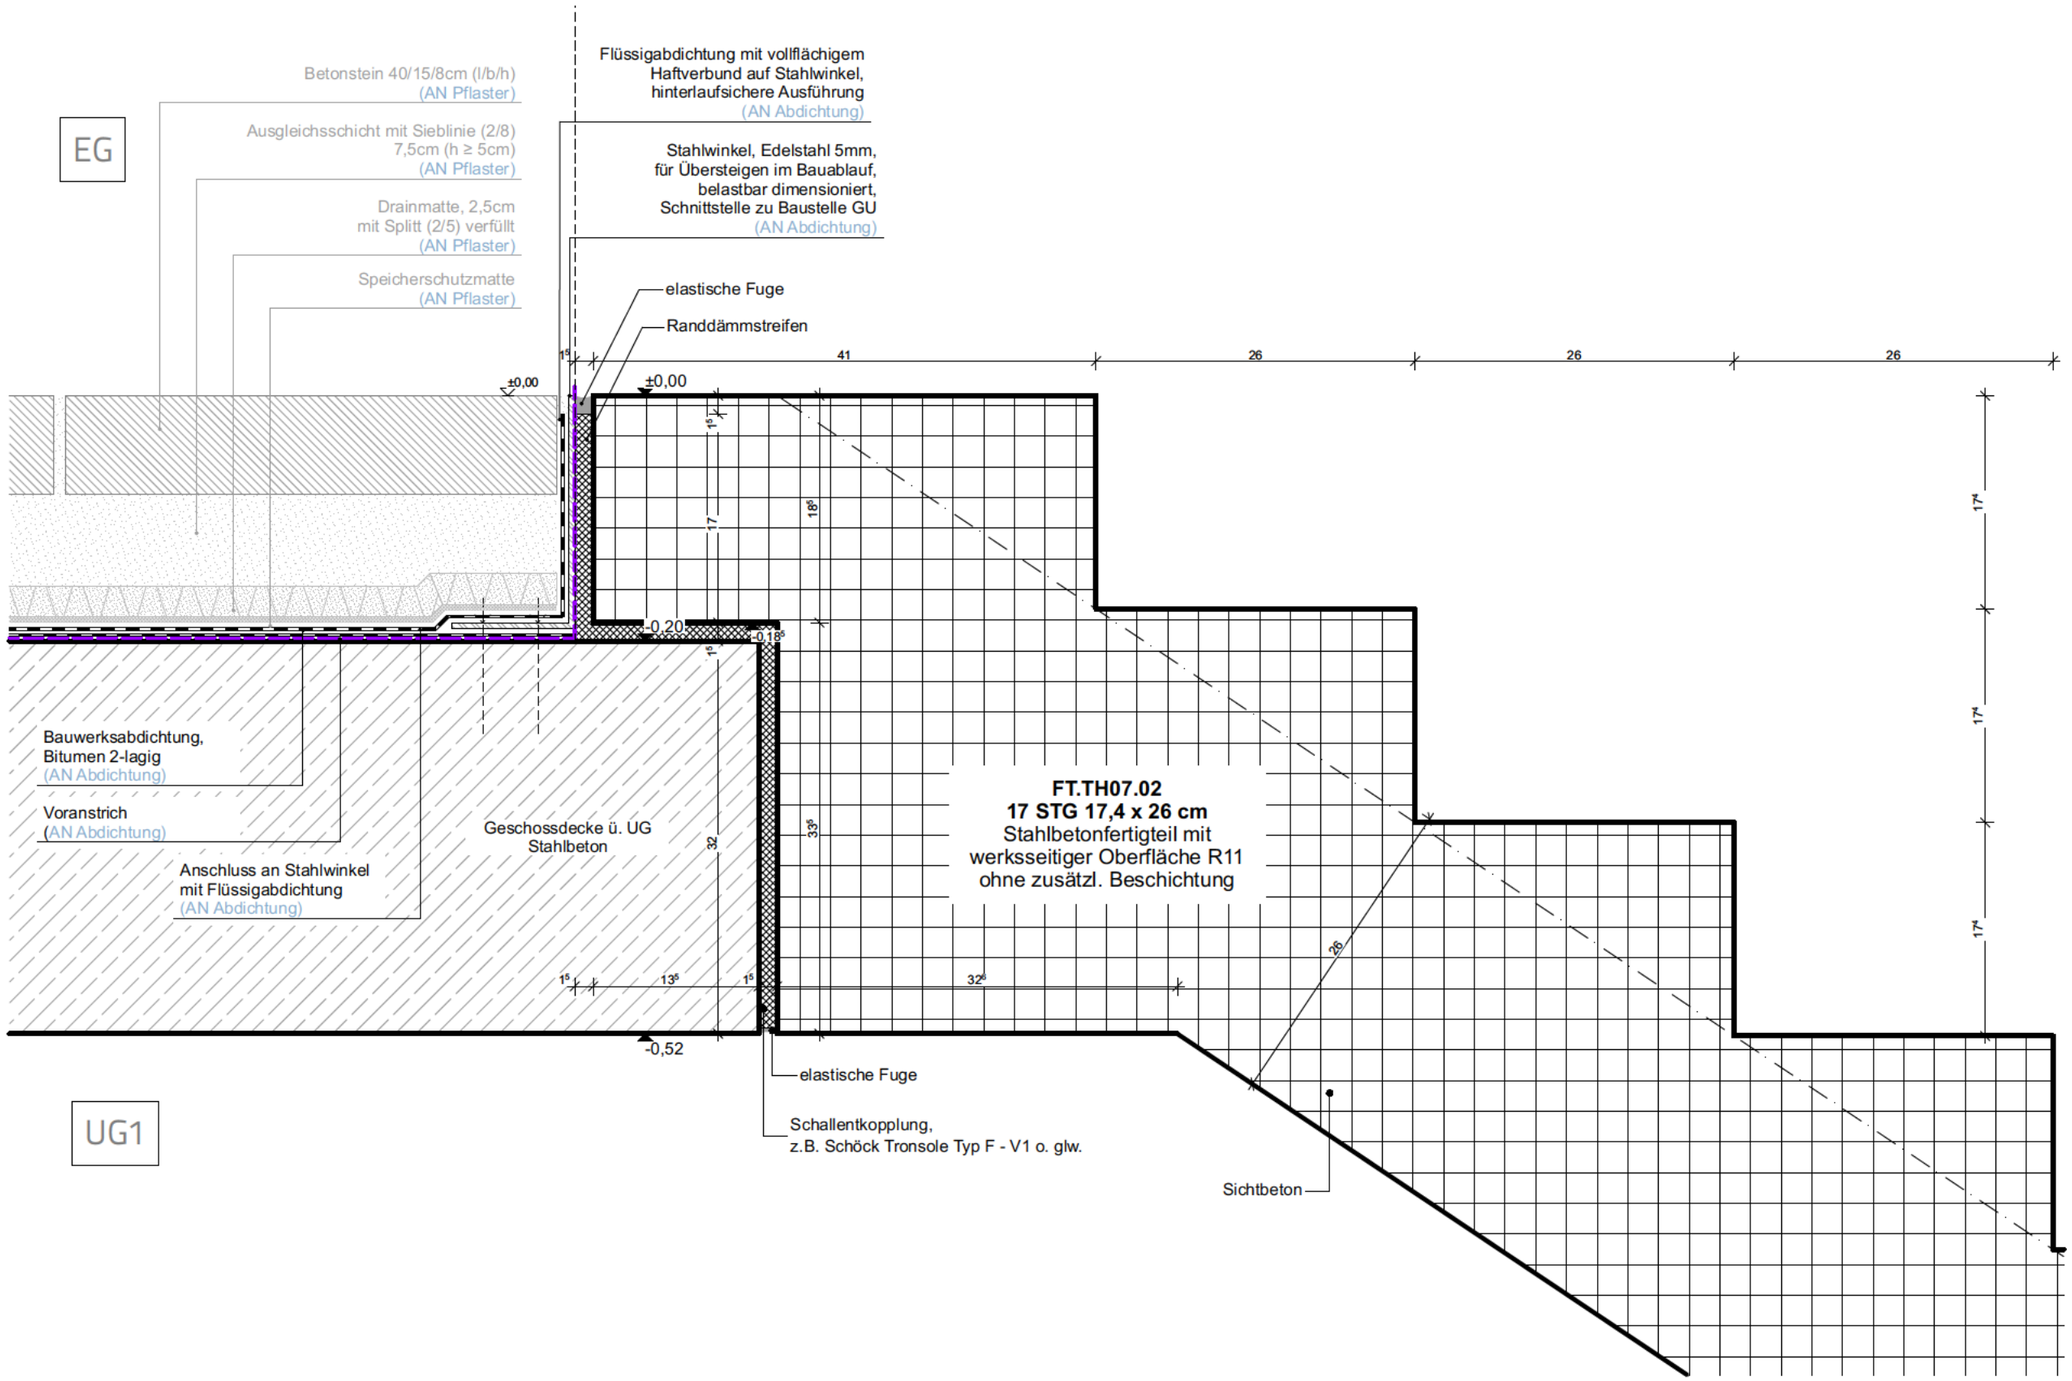

G39 I Neubau eines Studentenwohnheims mit Einzelhandel und TG

Bauherr Projektgesellschaft G39 GmbH, Schloßstraße 21 82031 Grünwald

Höhenkoten beziehen sich (soweit nicht anders angegeben) auf ± 0.00; Tür-, Fenster- u. Brüstungshöhen ab OKFB

INDEX

b	28.05.26	Gewerkehinweise ergänzt, Anschluss mit Stahlwinkel, Aufbau FB EG
a	26.11.25	Abstimmng Statik, R11 - gem. FT-Werk Standard, baufrei
V1	30.10.25	erstellt

Treppenhaus TH 07 | Süd | **DT 7470**

PLANNR	G39_05_AR_G_DT_XX_7470_b		
INHALT	TRH07 | Oberer Anschluss Treppenlauf an Geschossdecke EG		
DATUM	23.10.2025	MASSSTAB	1:5
GEZ	pk	FORMAT mm	420 x 297