


Prinzipdetail
Rampen Rinnenanschluss u. Auffüllung Magerbeton unter Rampe

Bsp. Anschluss Fußpunkt Rampe mit OS11a-Beschichtung, 4,5 mm an Rinne
Stb.- Rampe 25cm | 10% Steigung

Angaben zum Rampenabschnitt, in dem das Detail zum Tragen kommt siehe Übersichtsplan Rampe
UG1| G39_05_AR_G_DT_XX_9311

Gewerke Schnittstellen:
GU: Rohbau
Gewerk Pflaster: Pflaster, Unterbau, Rinne mit Rinnenfundament, Schutzmatte, dauerelastische Fuge
Gewerk Beschichtung: OS-Beschichtung auf Rampe

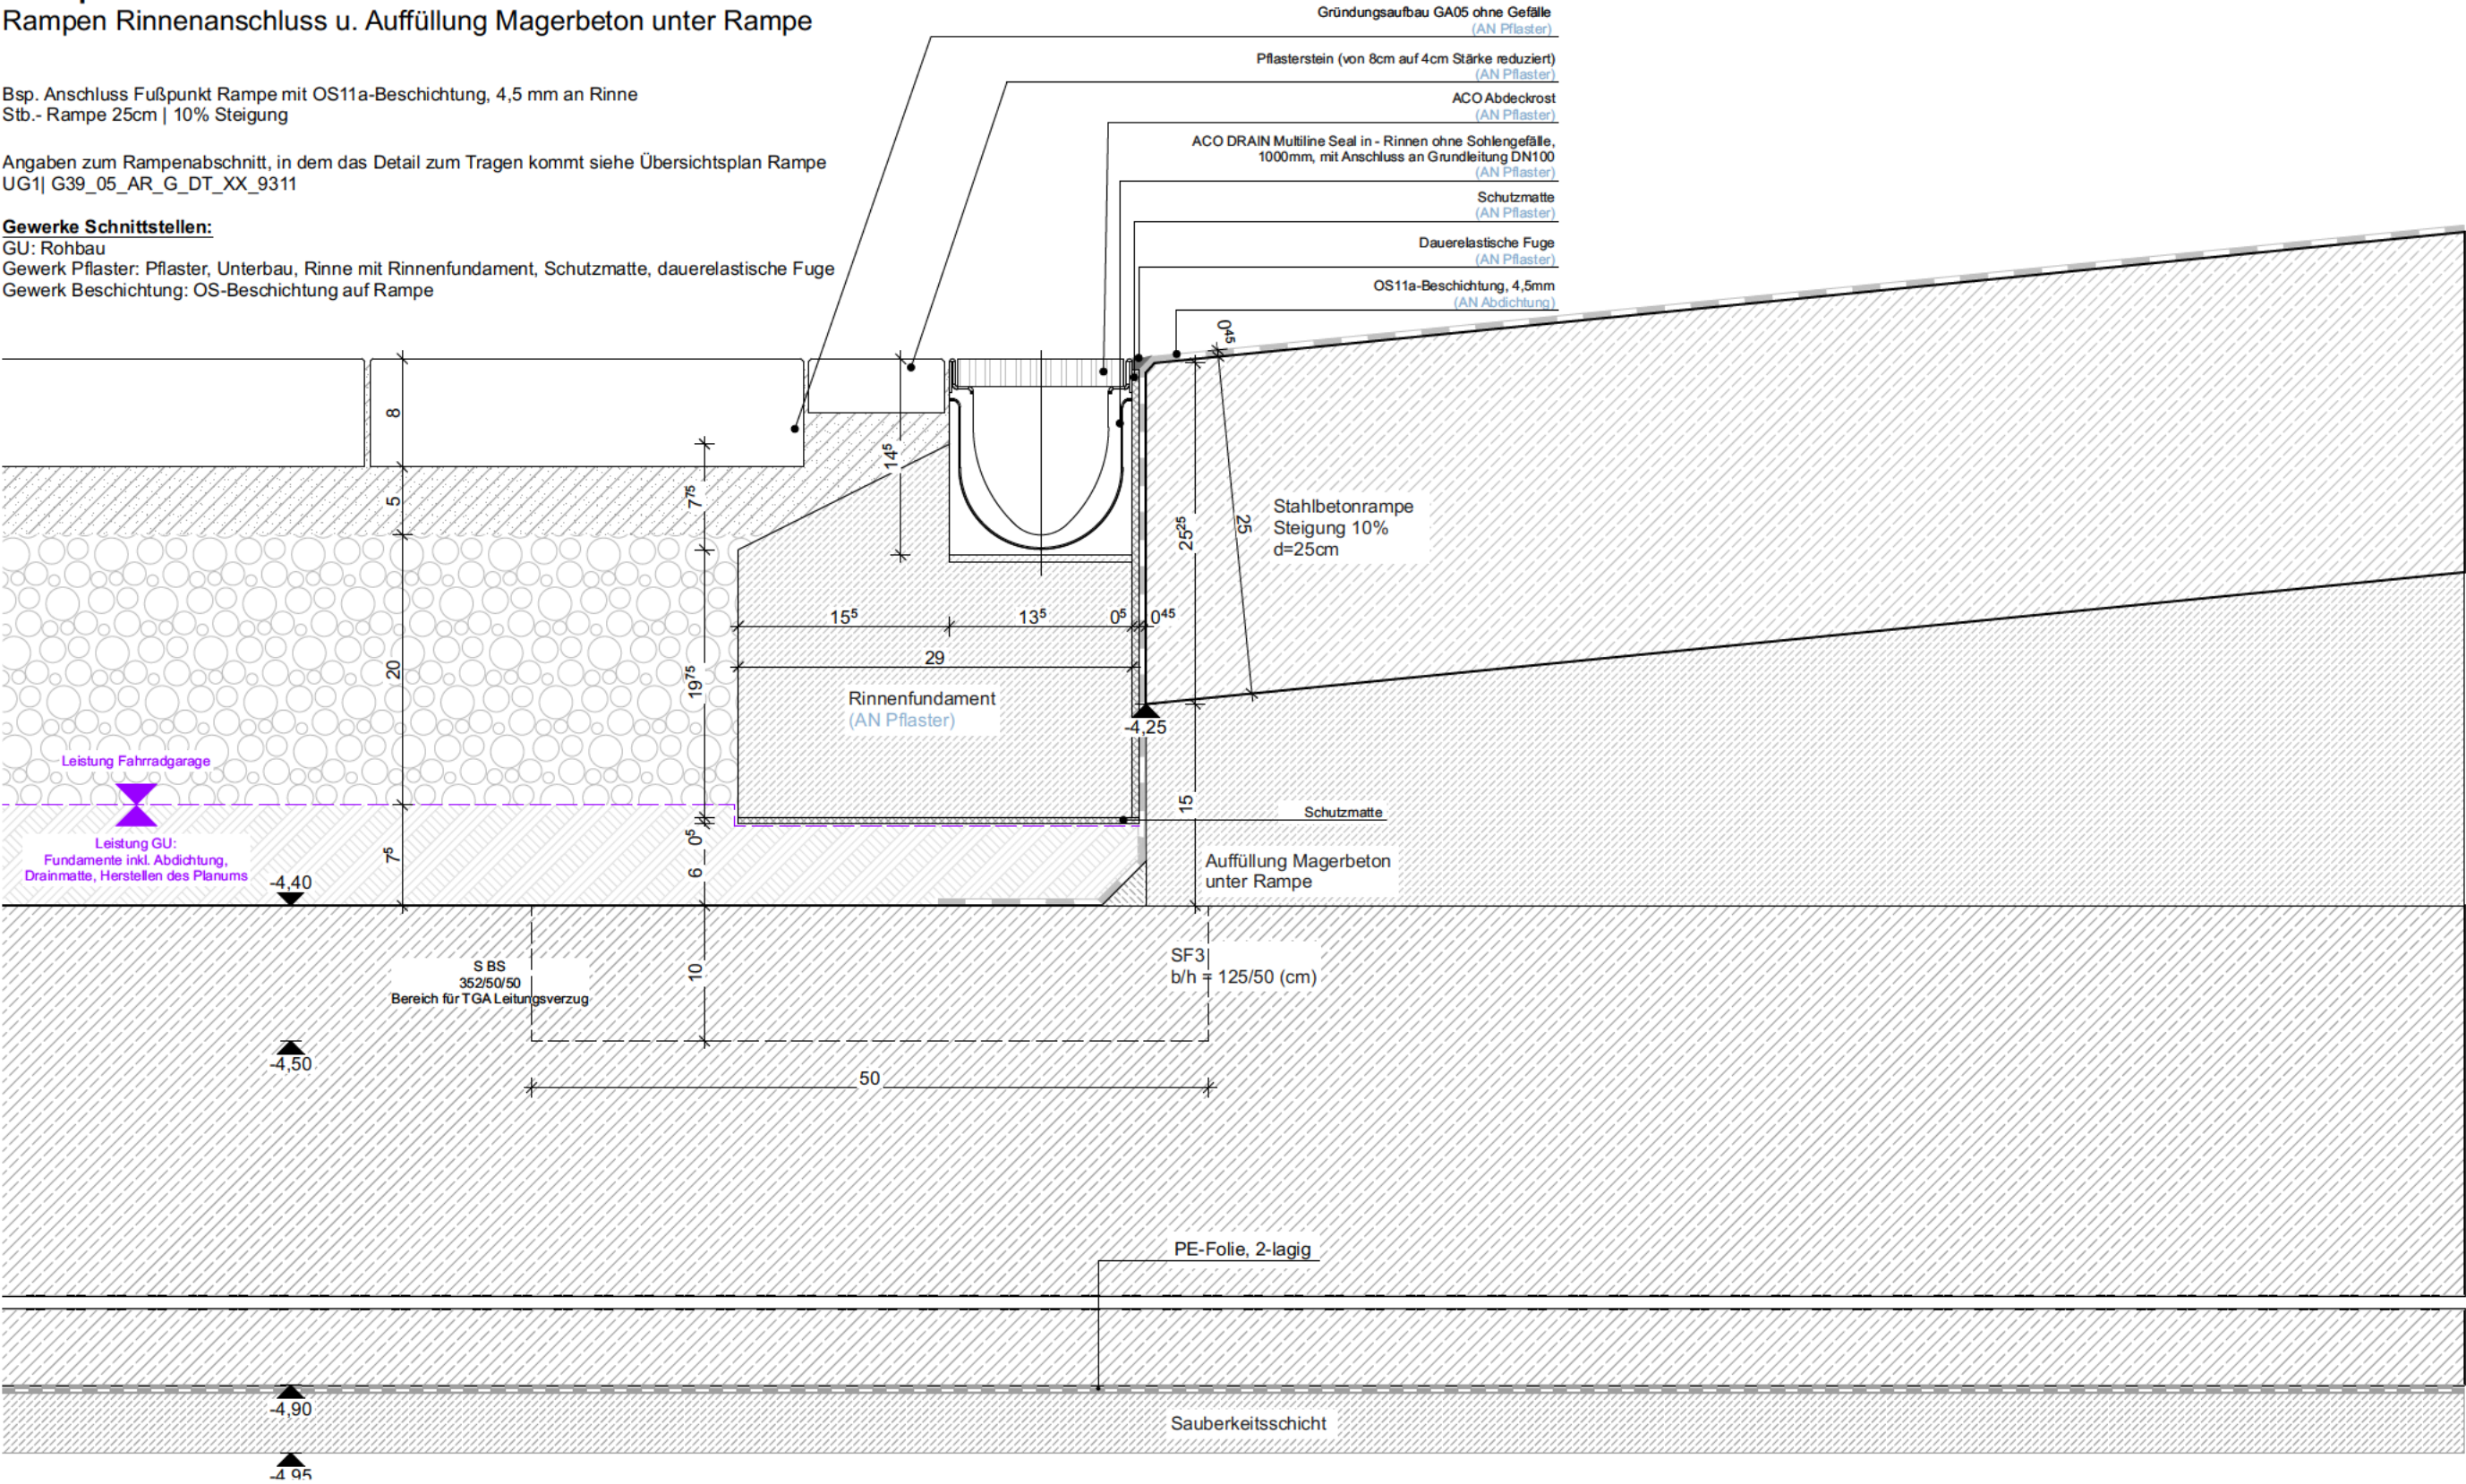

G39 Neubau eines Studentenwohnheims mit Einzelhandel und TG
Bauherr Projektgesellschaft G39 GmbH, Schloßstraße 21 82031 Grünwald

INDEX	d	22.04.26	Gewerkehinweise ergänzt, Gründungsaufbau angepasst
	c	13.03.26	OS11a-Beschichtung
	b	19.02.26	Schutzmatte + dauerelastische Fuge, Schnittstellen ergänzt
	a	01.12.25	Rinne ergänzt

Rampe DT 9320

PLANNR	G39_05_AR_G_DT_XX_9320_d		
INHALT	Rampe Anschluss Rinne u. Auffüllung Magerbeton		
DATUM	17.11.2025	MASSSTAB	1:5
GEZ	pk	FORMAT mm	420 x 297

Höhenkoten beziehen sich (soweit nicht anders angegeben) auf ± 0.00; Tür- u. Brüstungshöhen ab OKFB