



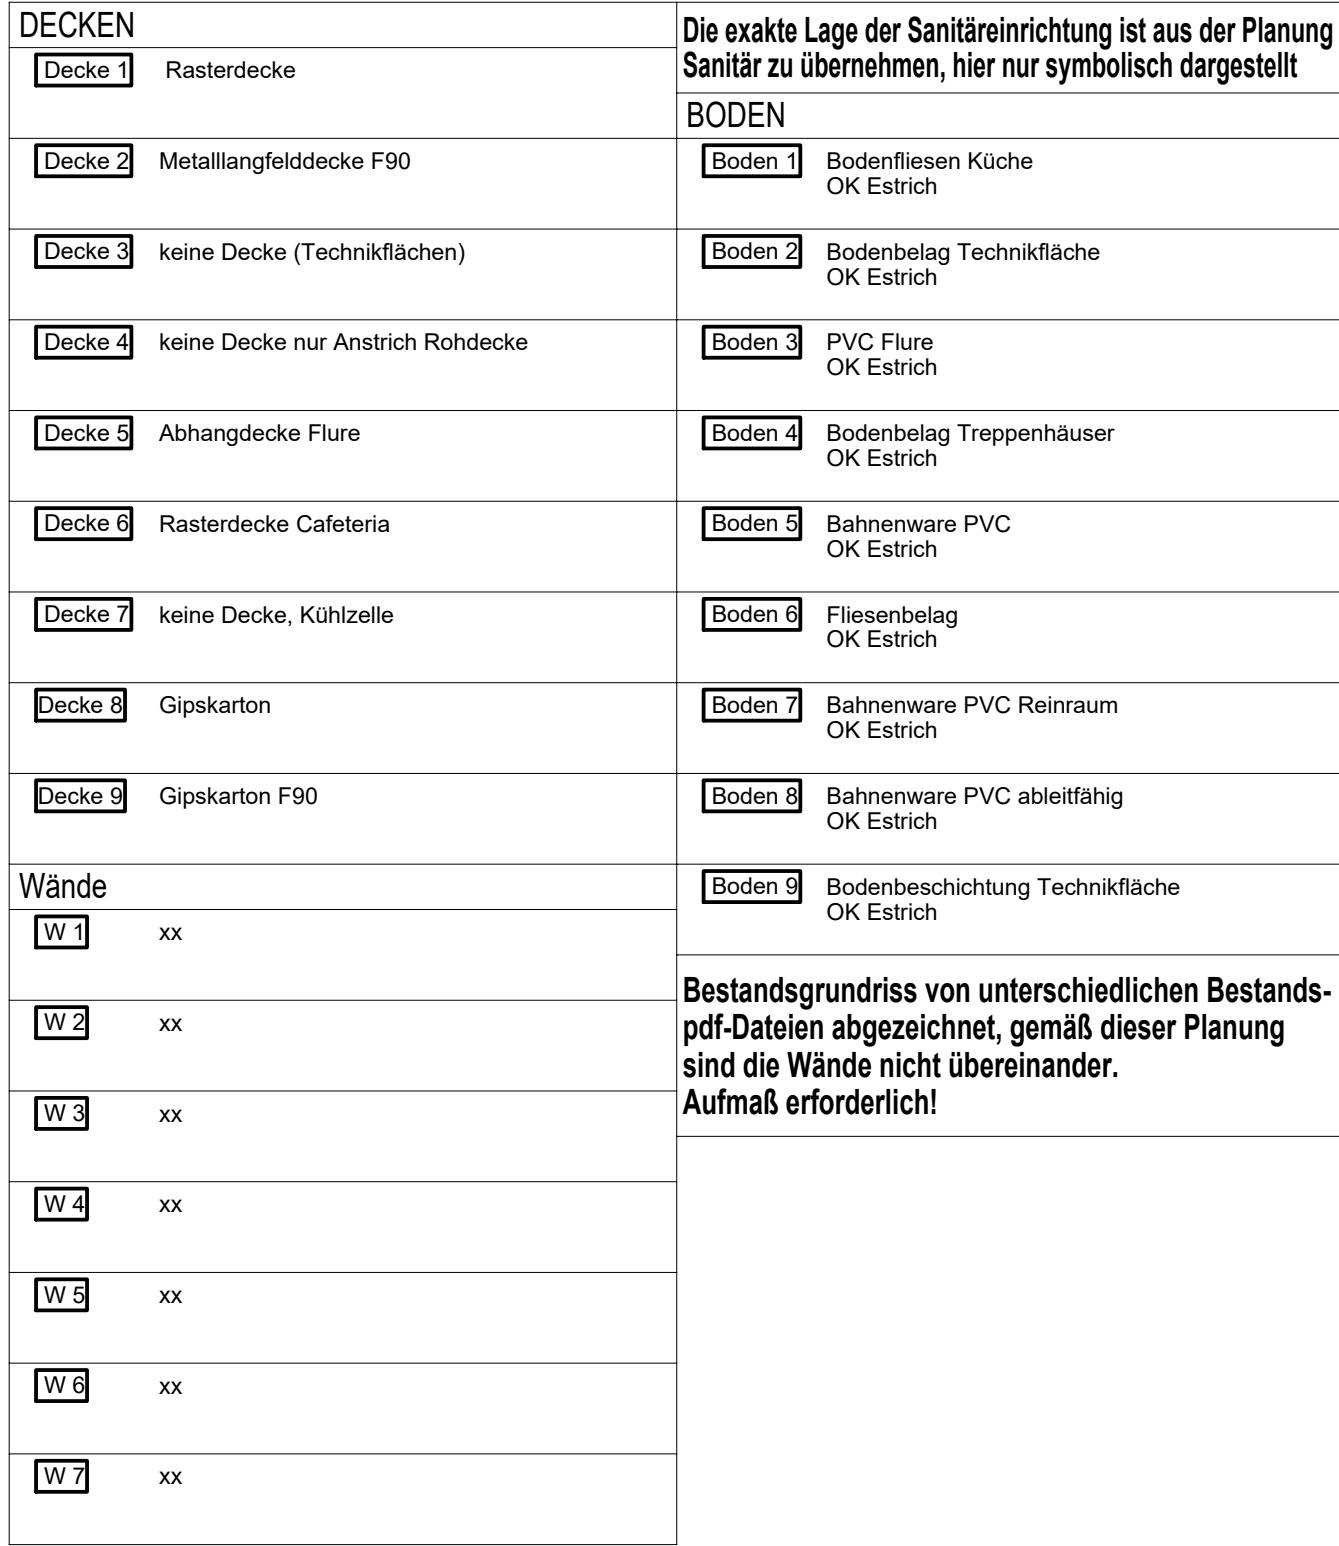

07	09.02.2008	ESW	Brandschutz, Türen, Ausgussbocken, Raumbezeichnung: Wandabschluss: Ausstattung MLT
06	22.08.2008	ESW	Statik, Brandschutz, TB-Wände, Fundamente, Dämmung Aufzüge, Türen, Raumbezeichnung: Vordächer: Möbel: Stuhl, H
05	22.04.2005	ESW	TRH1 + Bestand, Treppe LZ, Türen u. Fenster, Statik, Brandschutz, VSS, WC-Kabinen, Fundamente, Dämmung Aufzüge
04	26.01.2005	ESW, SG	TRH1 + Bestand, Treppe LZ, Türen u. Fenster, Statik, Brandschutz, VSS, WC-Kabinen, Fundamente, Dämmung Aufzüge
03	30.05.2004	SG	TRH1 + Bestand, Treppe LZ, Türen u. Fenster, Statik, Brandschutz, VSS, WC-Kabinen, Fundamente, Dämmung Aufzüge
02	26.08.2004	ESW	TRH1, TRH2 und TRH3, Türen und Fenster und Sonnenschutz, Handläufe, Statik, Medizintechnik, HLSS VSS, Fluchtweg-Brandschutz, Räume Küche 1 + Pund Küche 1 + 7, Pers.speisefenster und WC-Räume
01	03.06.2004	ES	Planerstellung
Index	Datum	Name	Änderung

PROJEKTADRESSE: HEERESSTRASSE 49 66822 LEBACH

BAUHERR: cusanus trägergesellschaft trier mbh
Friedrich-Wilhelm-Str. 32
54290 Trier

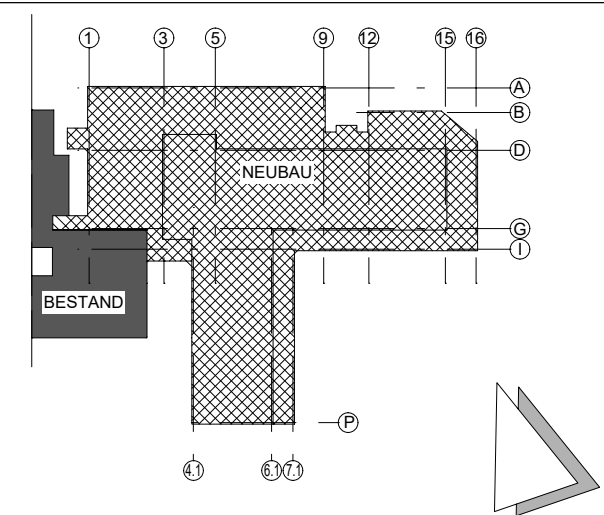

ENTWURFSVERFASSEN

Grundriss

-1. Untergeschoss Übersicht

Fachbereich:
ARCHITEKTUR

GEZ:

INDEX:
07

DATUM INDEX:

DATE RECEIVED

03.06.202

Ausführungsplan

PLANNUMMER / DATENAME:
ARC-5-U1-GR-200-07-F