
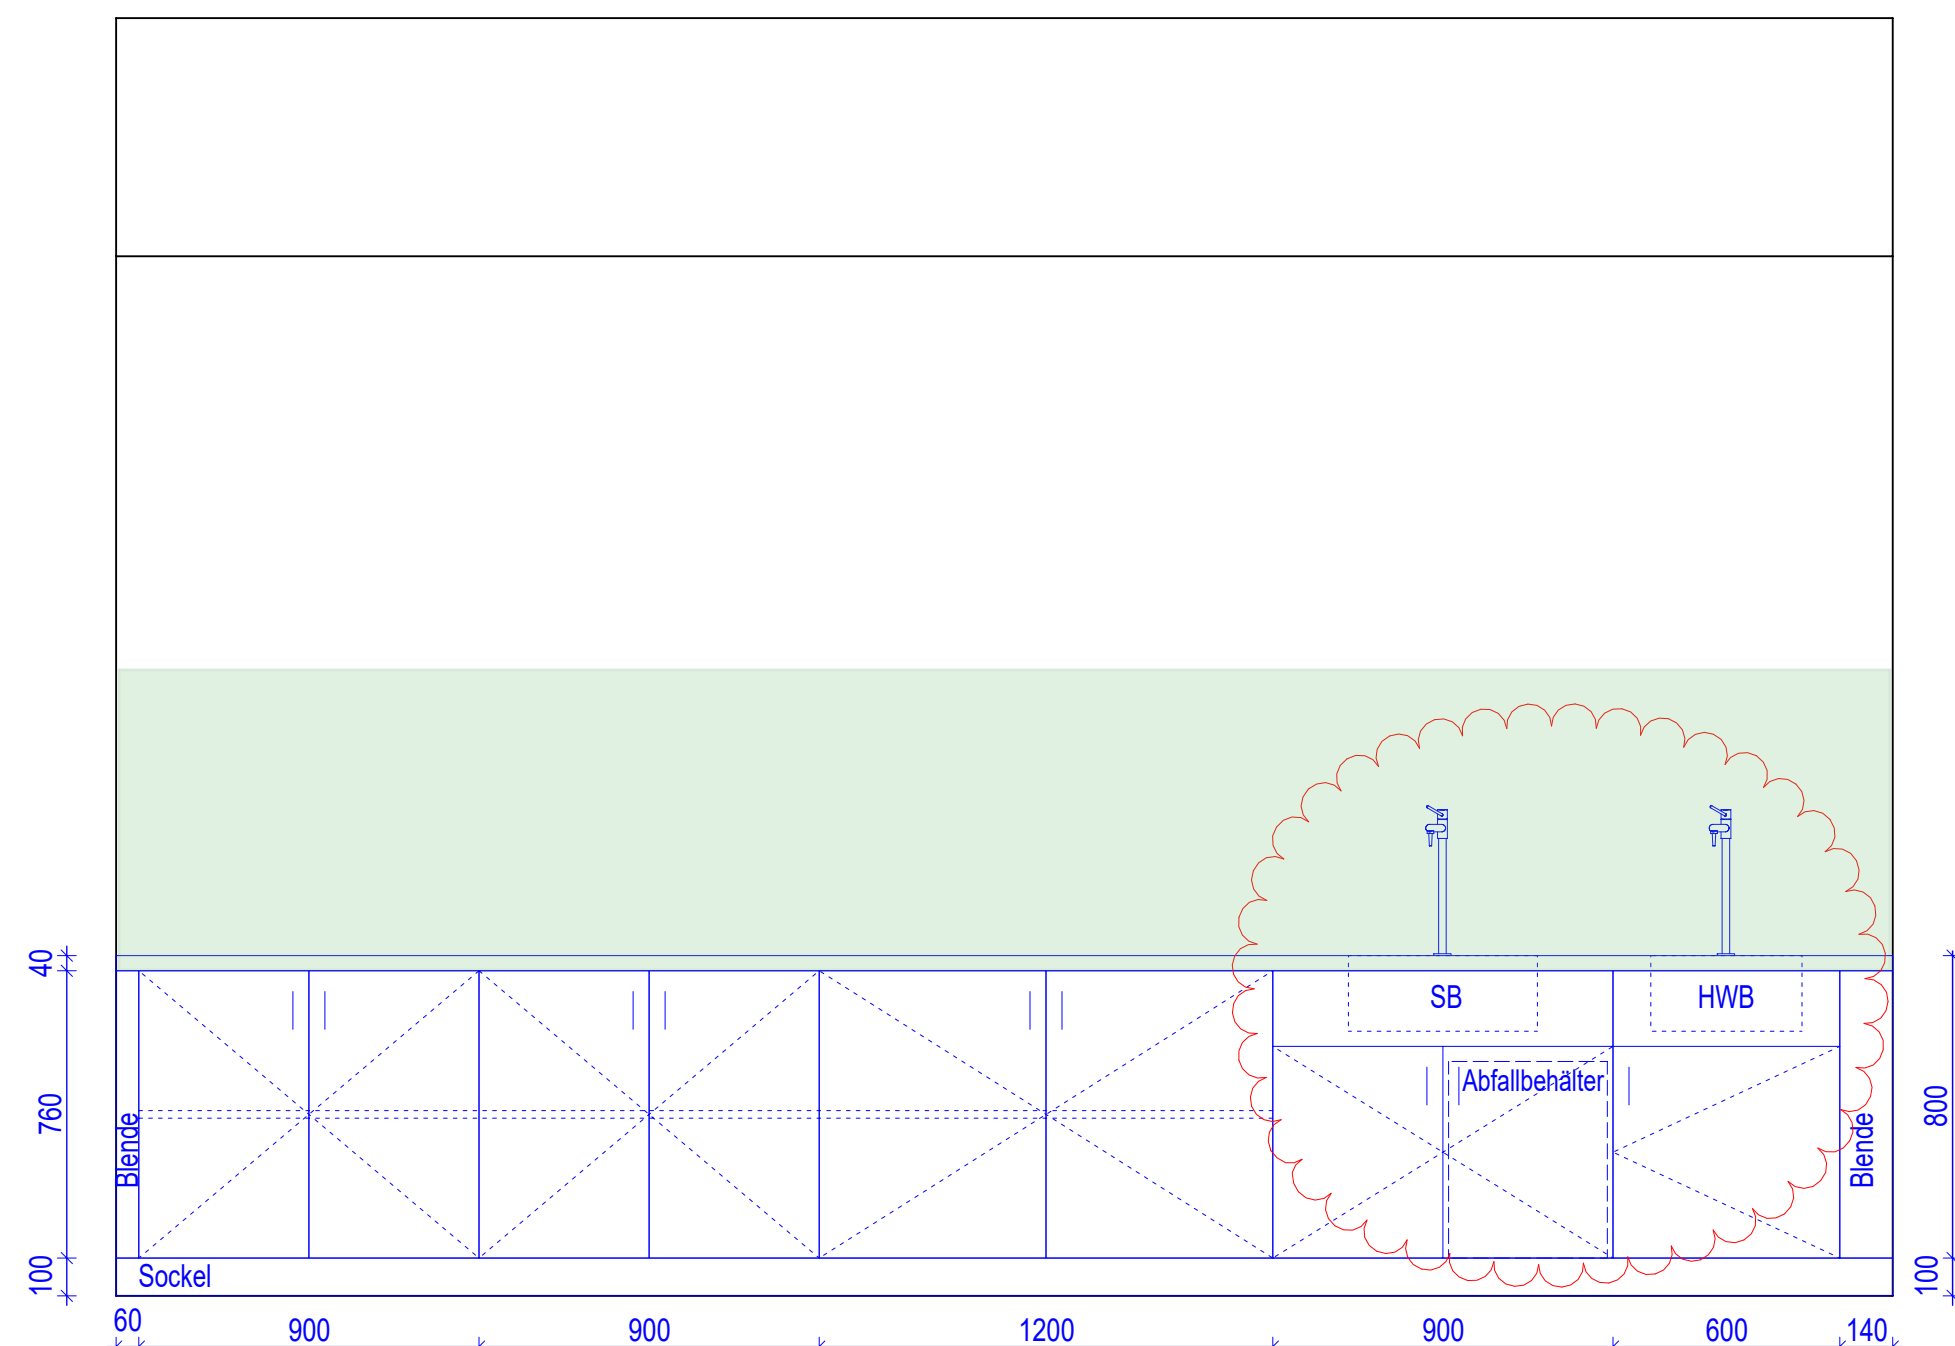



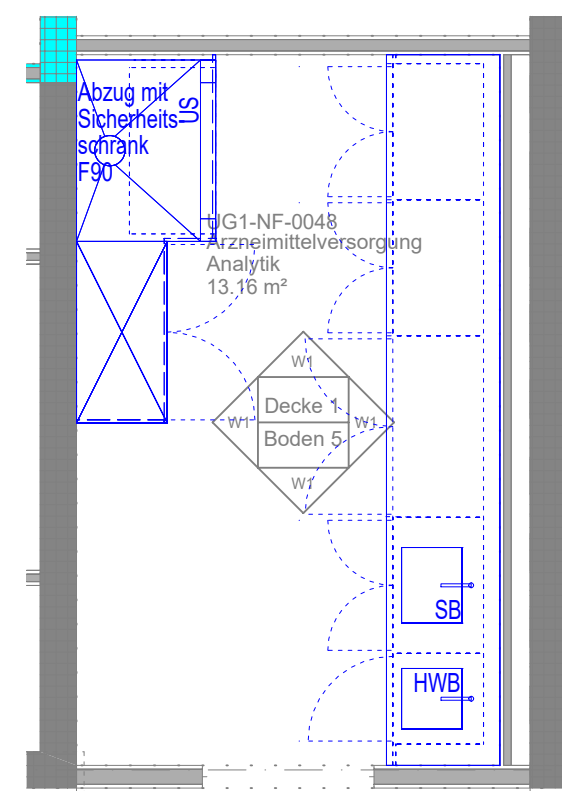


01	27.01.2026	TS	Anpassung gemäß Änderungsantrag 33 vom 07.10.2025
00	14.08.2025	TS	Planerstellung
Index	Datum	Name	Änderung

Ersatzneubau Caritas-Krankenhaus Lebach

PROJEKTADRESSE: HEERESSTRASSE 49 66882 LEBACH

BAUHERR:	Cusanus Trägergesellschaft Trier mbH Friedrich-Wilhelm-Str. 32 54290 Trier
----------	--

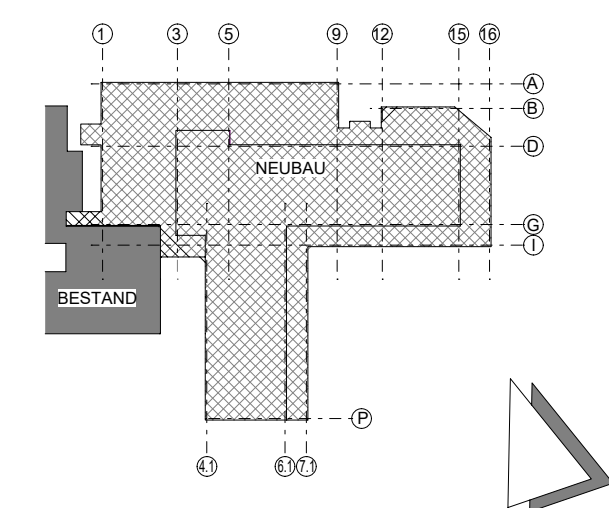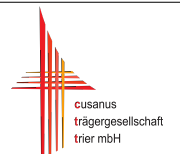

PLANVERFASSER:	GEZ:	MASSSTAB:
	TS	1:20
	INDEX:	>>> VORABZUG <<<
	01	
PLANBEZEICHNUNG:	DATUM INDEX:	PROJ.NR.:
	27-01-2026	542
	DATUM ERSTELLUNG:	
	14-08-2025	
Wandansicht UG1-NF-0048 Analytik	PLANNR.:	AUSFÜHRUNGSPLAN
Fachbereich:	PLANNUMMER / DATEINAME:	
MEDIZIN- UND LABORTECHNIK	MLT-5-U1-WA-003-01-V	