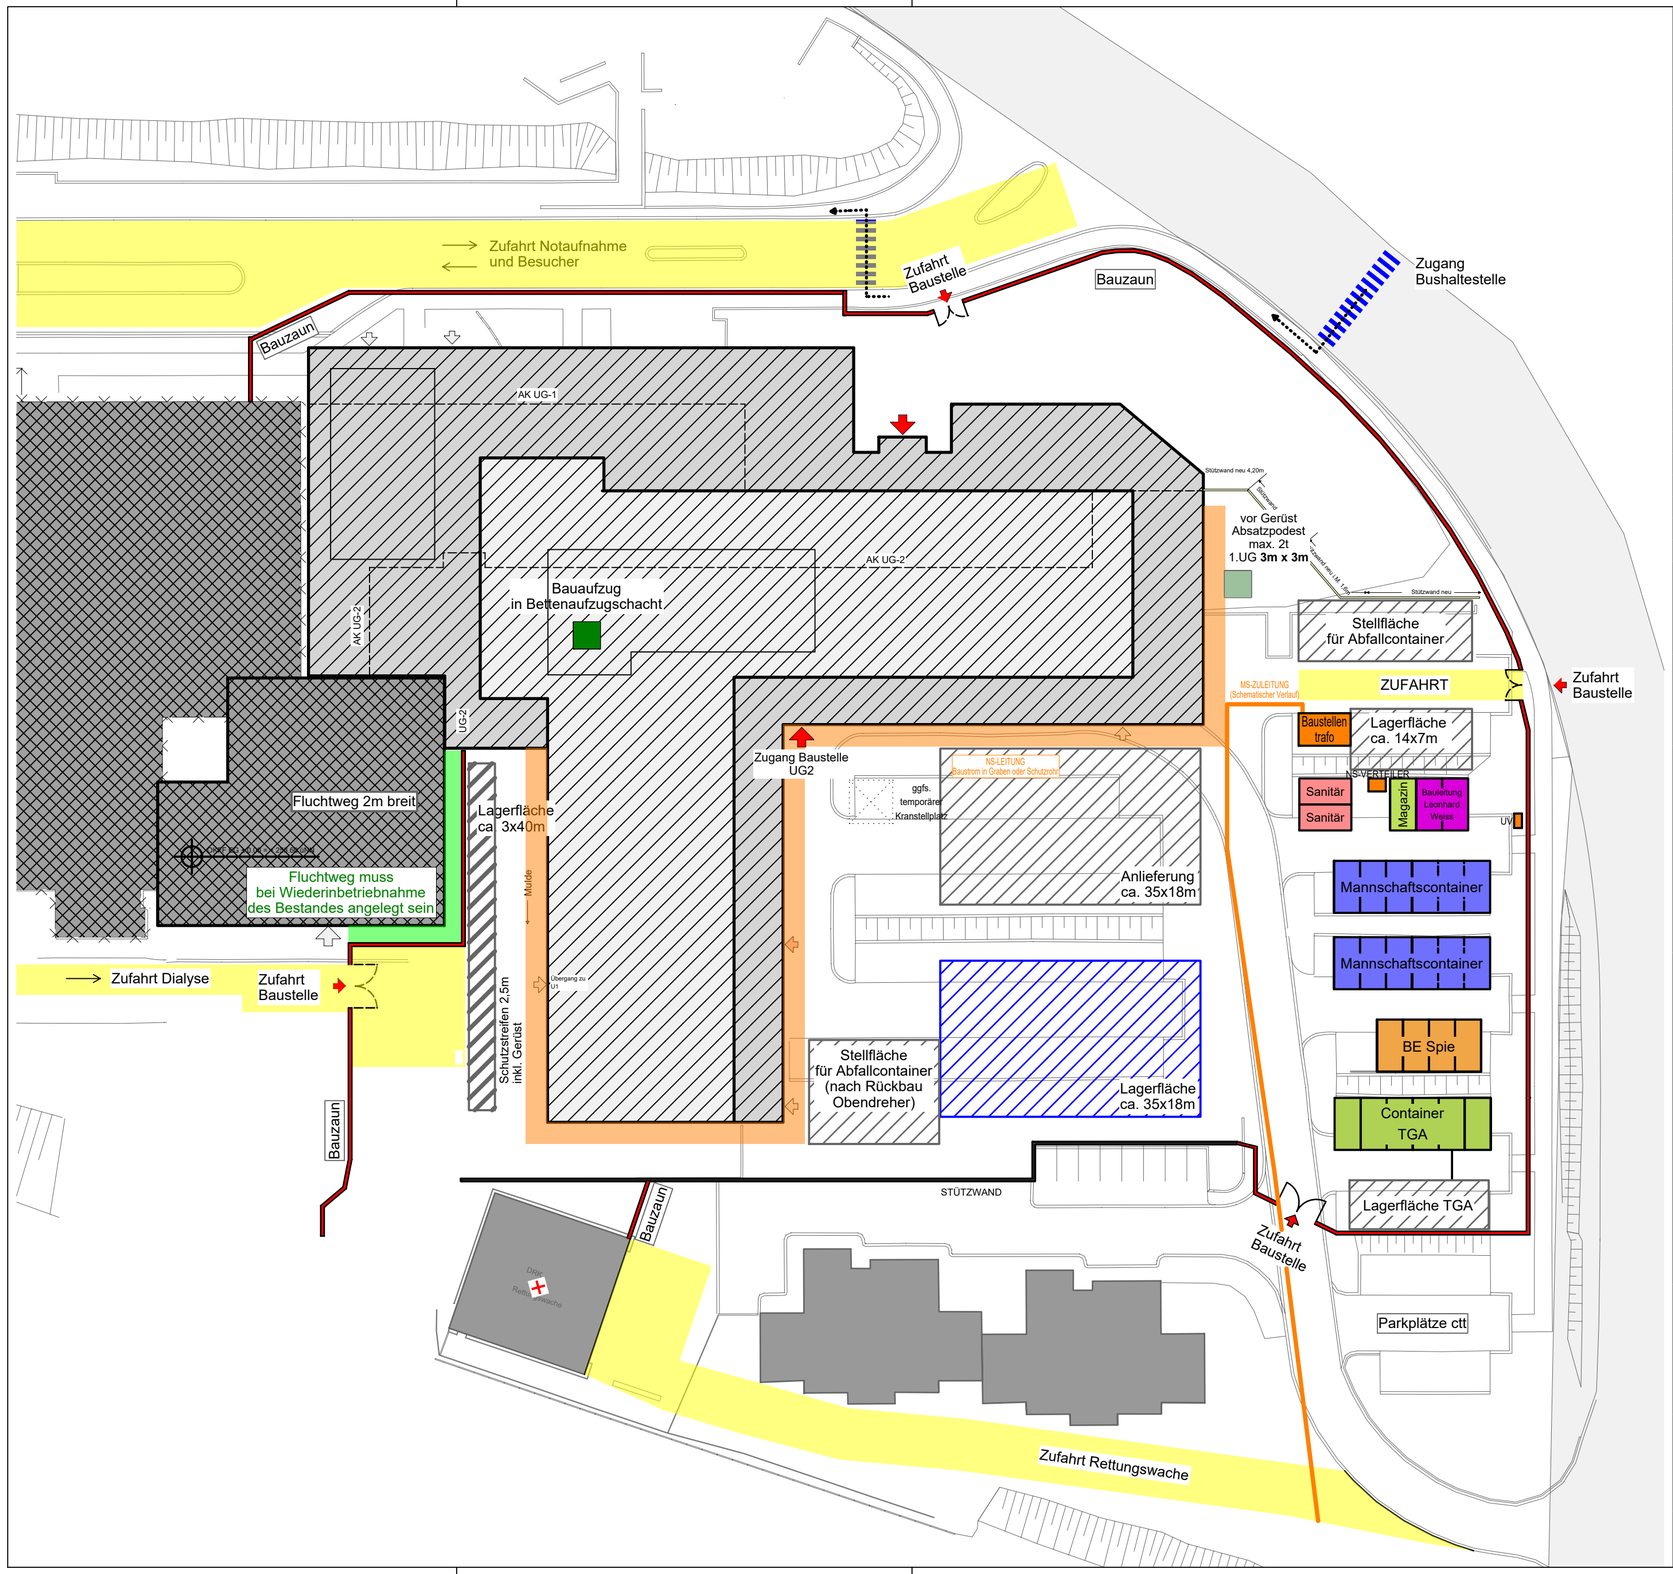

Index	Datum	Name	Änderung
05	09.10.2025	SQ	Aufstellfläche Firmen; Bauzaunverlauf & Zufahrten; Kranpositionen; Bauaufzug; Zugänge Gebäude; Lagerflächen; Stützwand
04	20.05.2025	SQ	Anpassung Kräne / Hauptverteiler Strom / Bauzaun / Zufahrt Baustelle
03	22.11.2024	SQ	Anpassungen Bauzaun / Zufahrten / Lagerflächen; Ergänzung Bauaufzüge; Verlegung Zufahrt Rettungswache
02	-	FT	Anpassung Grundriss
01	26.07.2023	FT	Planerstellung

Ersatzneubau Caritas-Krankenhaus Lebach

PROJEKTADRESSE: HEERESSTRASSE 49 66822 LEBACH

BAUHERR: Cusanus Trägergesellschaft Trier mbH
Friedrich-Wilhelm-Str. 32
54290 Trier

cusanus trägergesellschaft trier mbH

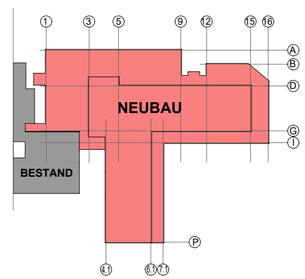

GEZ: SQ
INDEX: 05
MASSSTAB: 1:500
DATUM INDEX: 09.10.2025
PROJ-NR.: Ö_CTT_LEB_NB_23_Ö087
DATUM ERSTELLUNG: 26-07-2023
BLATTGR.: H/B = 420 / 594 (0.25m²)

PLANBEZEICHNUNG: Baustelleneinrichtungsplan

PLANART: Ausführungsplan

Fachbereich: ARCHITEKTUR

PLANNUMMER / DATEINAME: ARC-5-XX-LP-004-05-F