

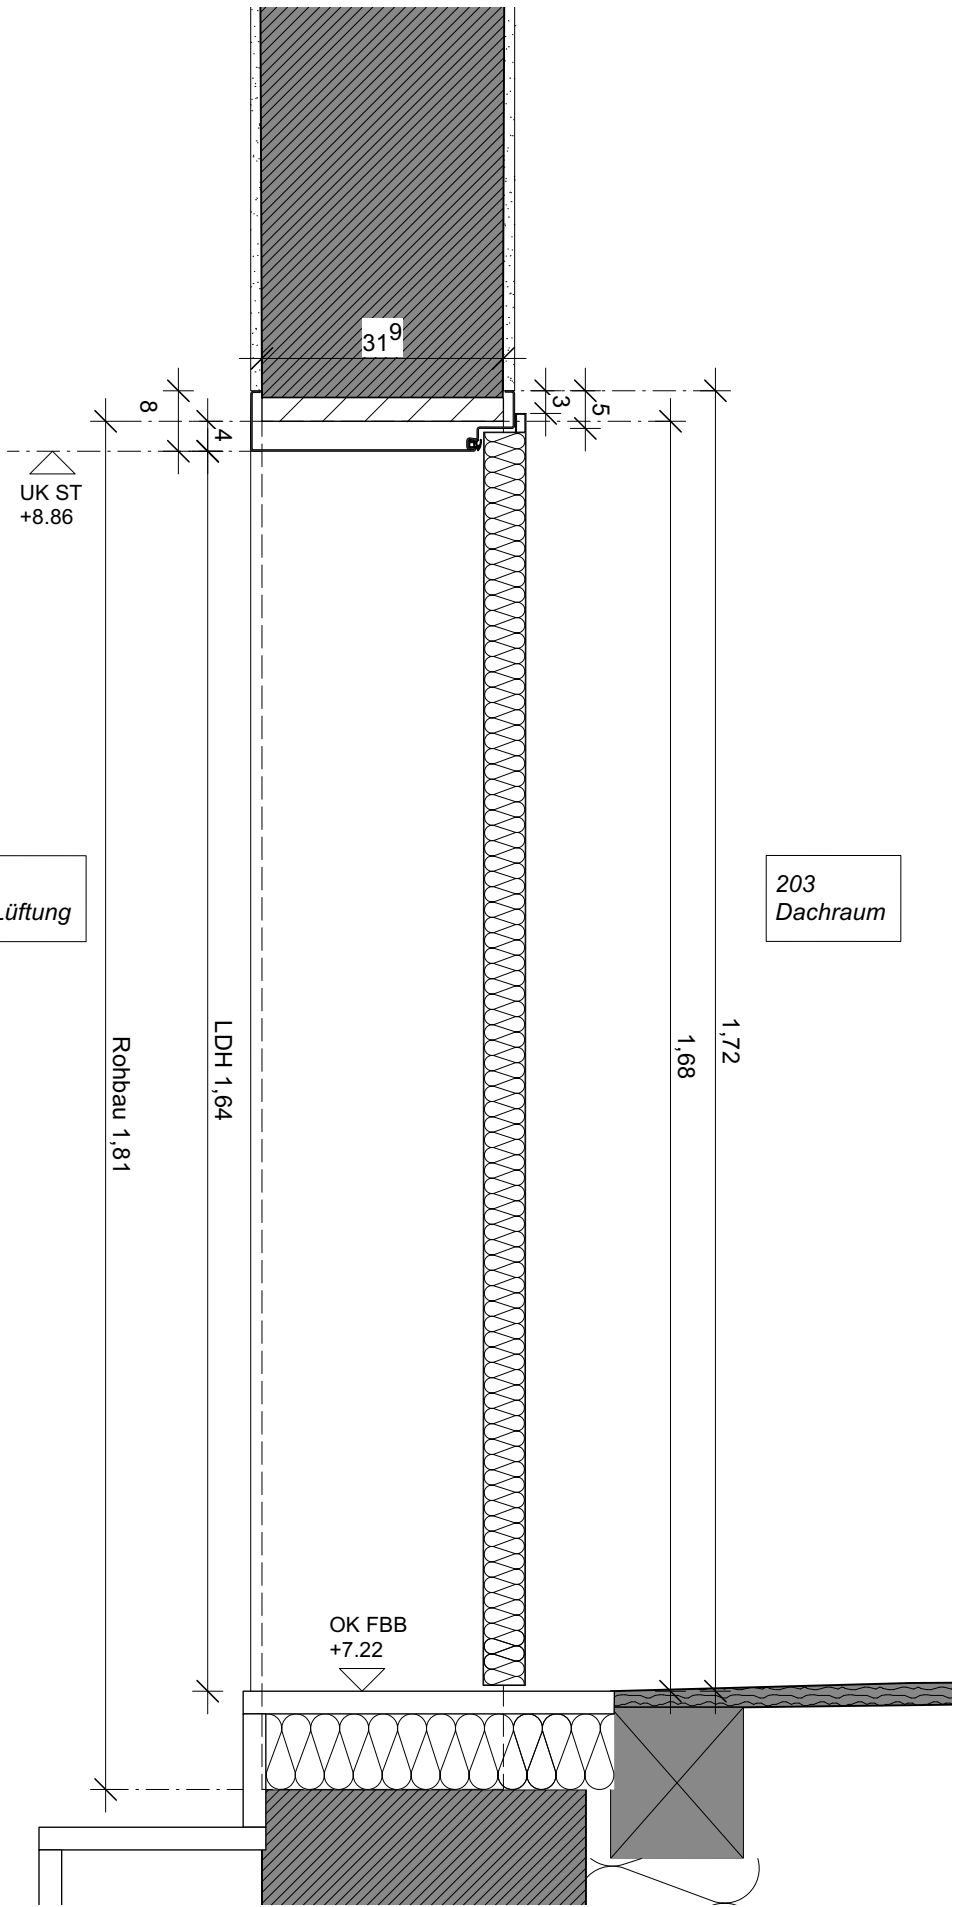


|                                |  |                       |            |        |    |
|--------------------------------|--|-----------------------|------------|--------|----|
| 0167 Altes Landratsamt Erding  |  | Umbau und Erweiterung |            | 73.150 |    |
| Detailplanung Palais           |  | M =                   | 1:10       |        |    |
| Stahlblechtür T30 RS UG Palais |  | Dat.                  | 25.05.2026 |        |    |
| Änd. / Planausg.               |  | a =<br>b =            | c =<br>d = | gez.   | ma |

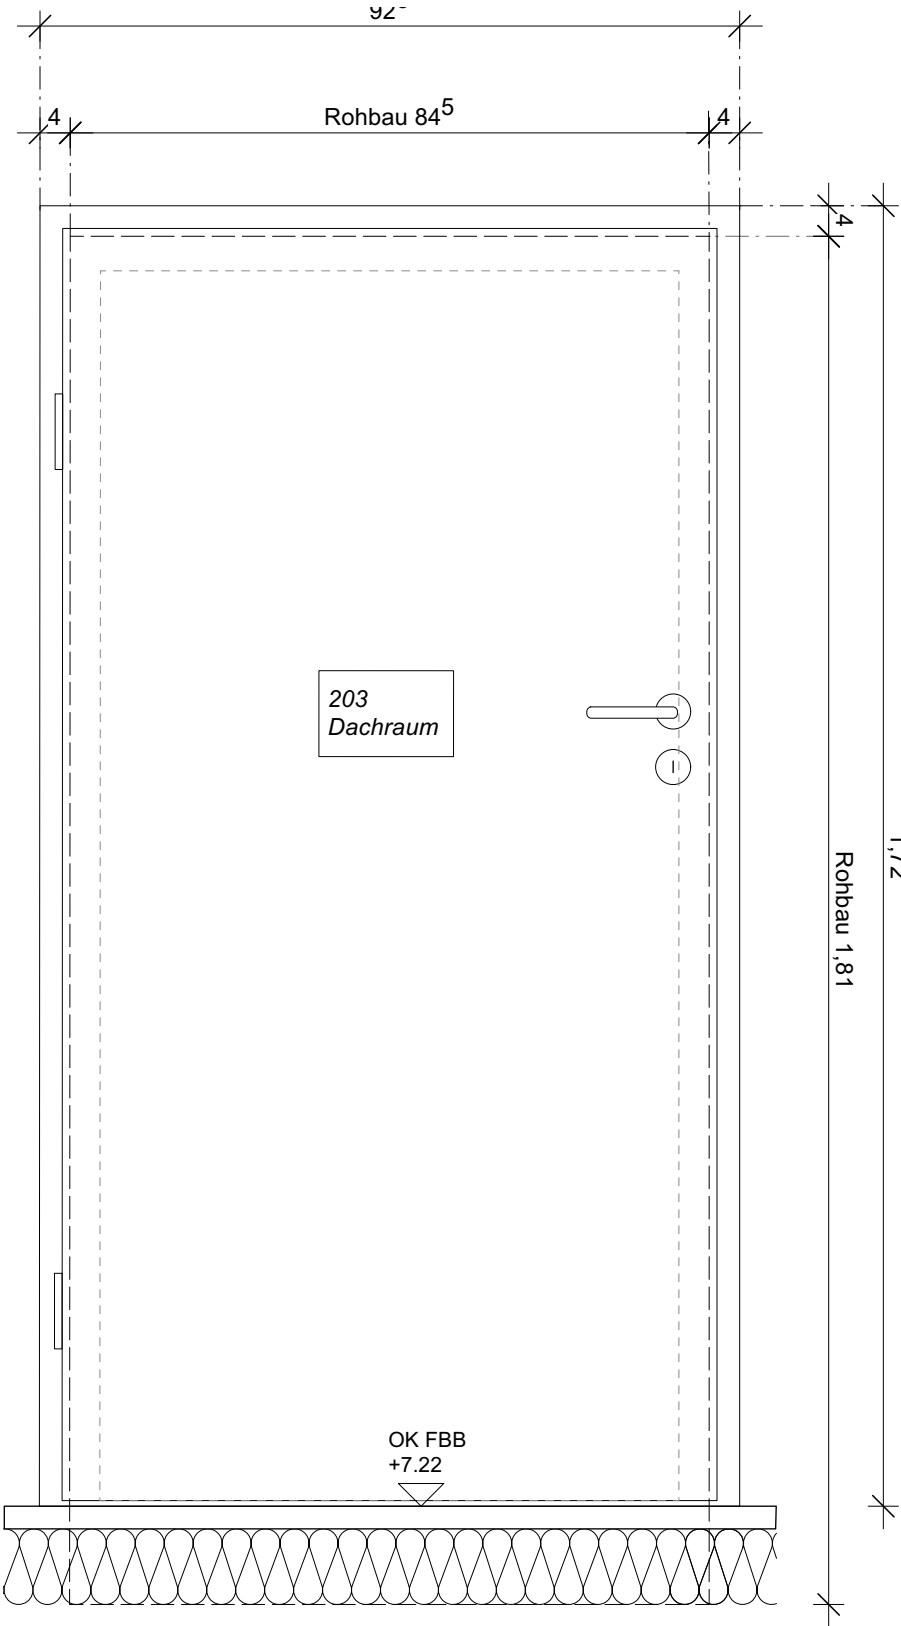


Ansicht M1:10

Schnitt M1:10

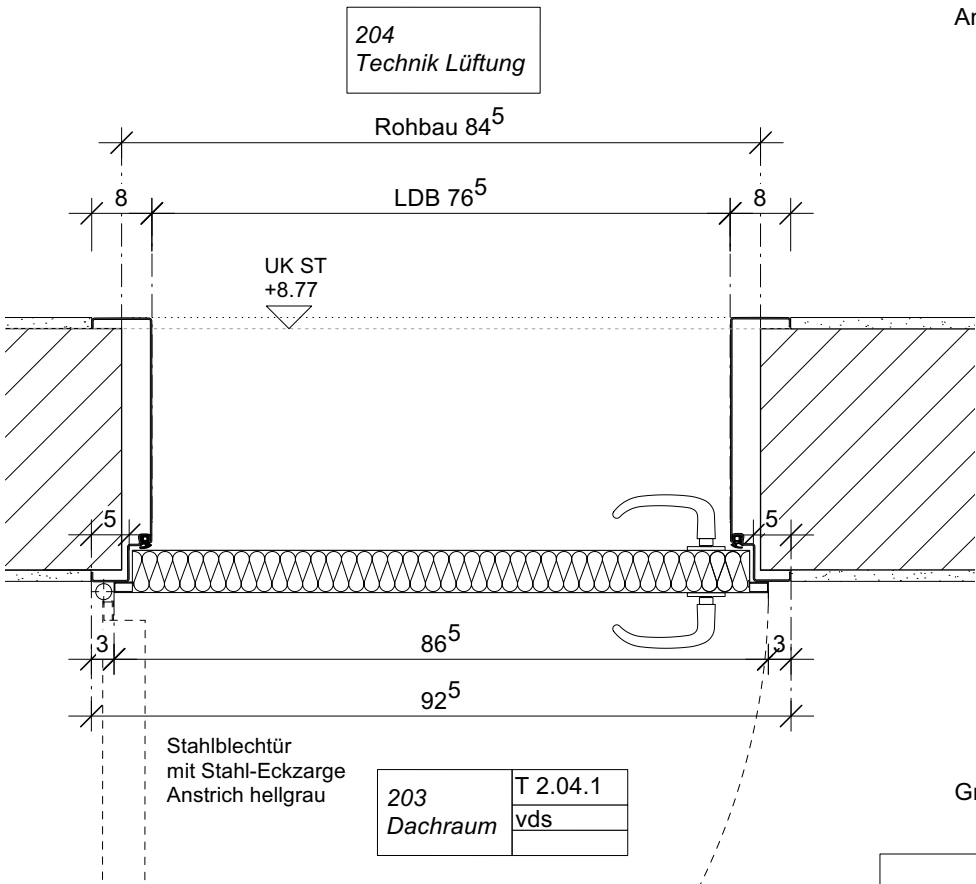


Grundriss M1:10

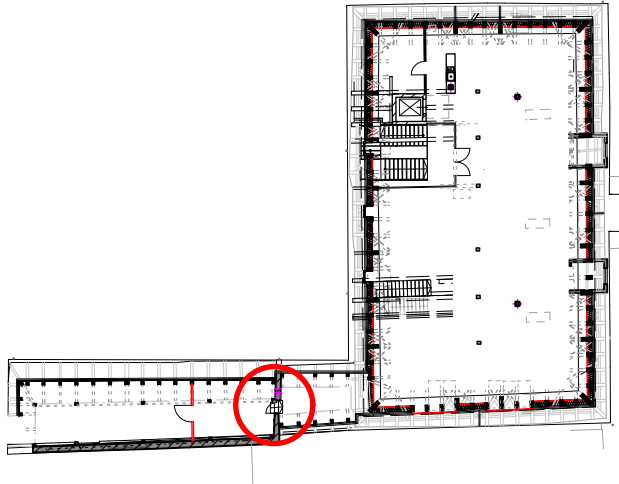


Grundriss 2.OG M1:500


|                  |                               |            |  |                       |            |        |
|------------------|-------------------------------|------------|--|-----------------------|------------|--------|
|                  | 0167 Altes Landratsamt Erding |            |  | Umbau und Erweiterung |            | 73.151 |
|                  | Detailplanung Palais          |            |  | M =                   | 1:10       |        |
|                  | Stahlblechtür 2.OG Palais     |            |  | Dat.                  | 25.05.2026 |        |
|                  | in MW                         |            |  | gez.                  | ma         |        |
| Änd. / Planausg. | a =<br>b =                    | c =<br>d = |  |                       |            |        |

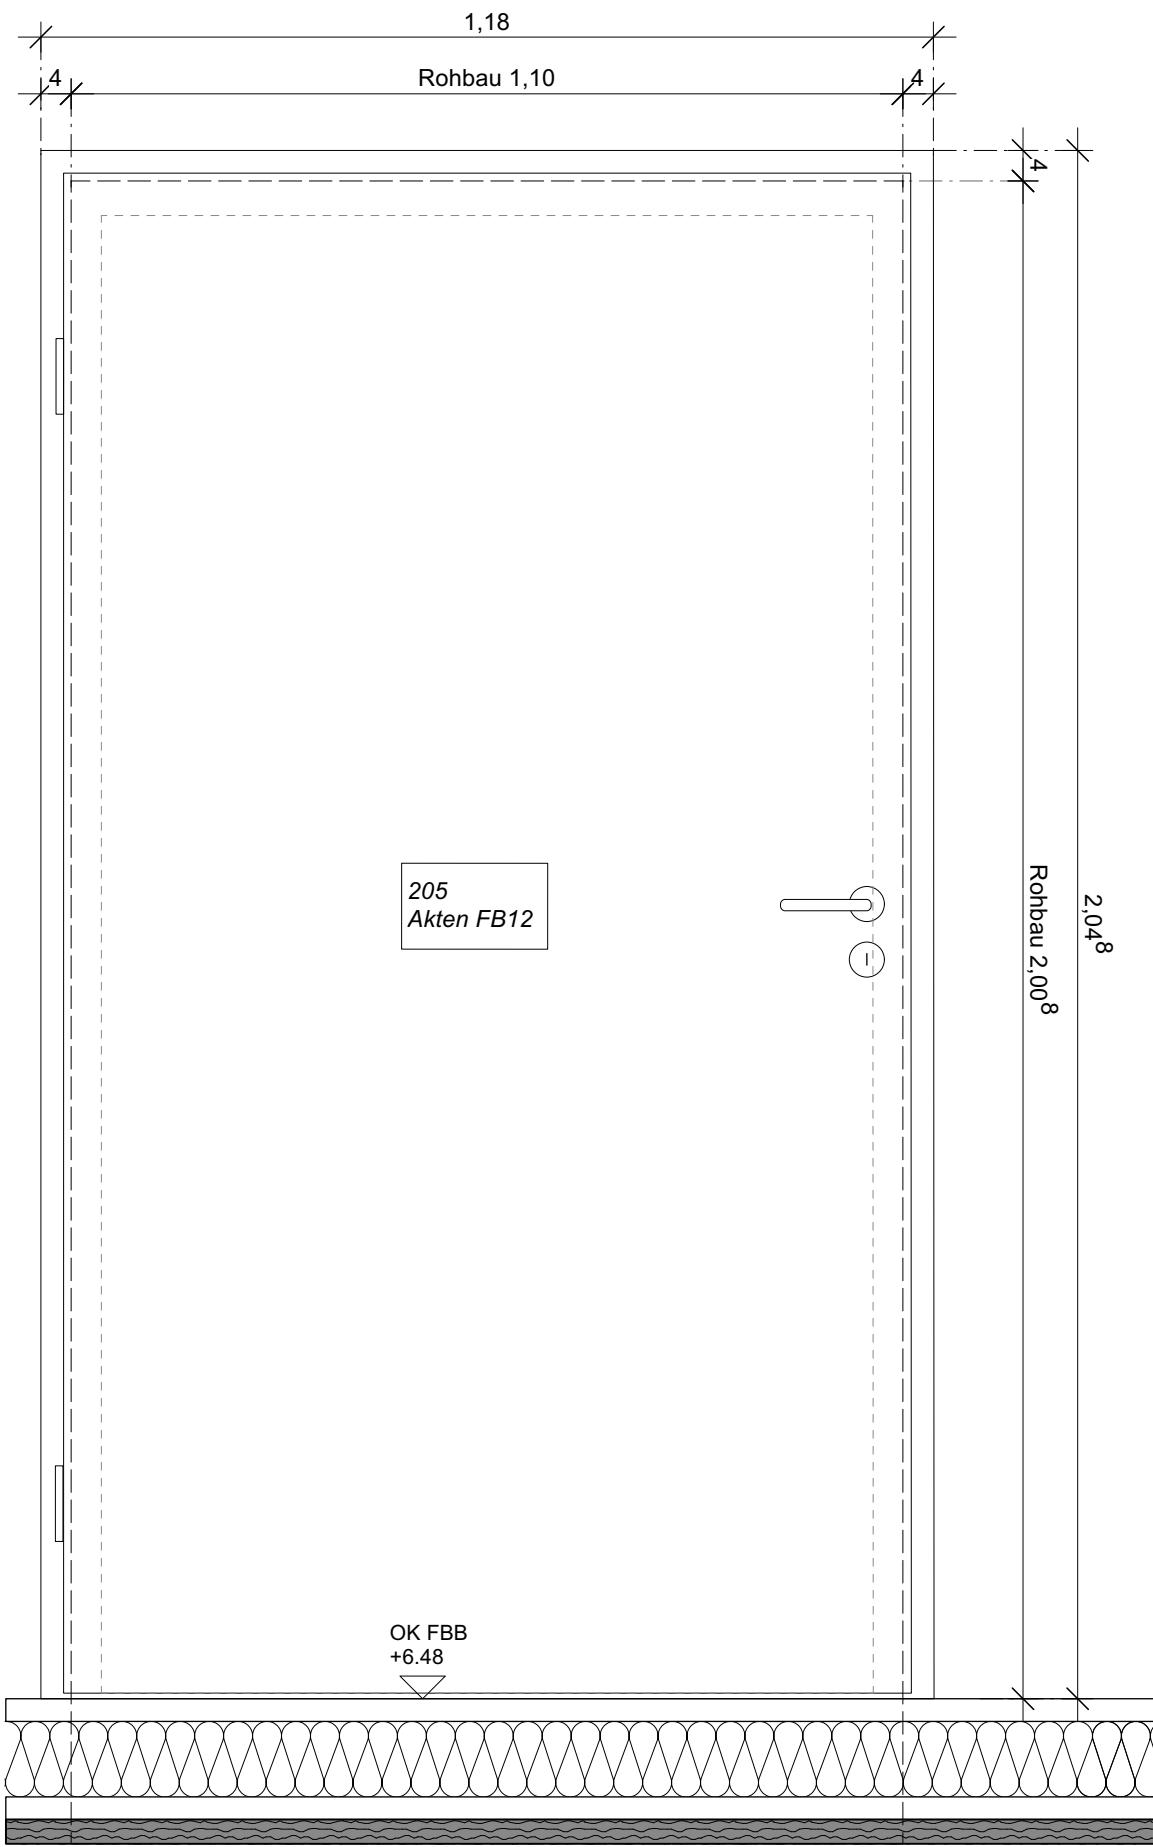


Ansicht M1:10

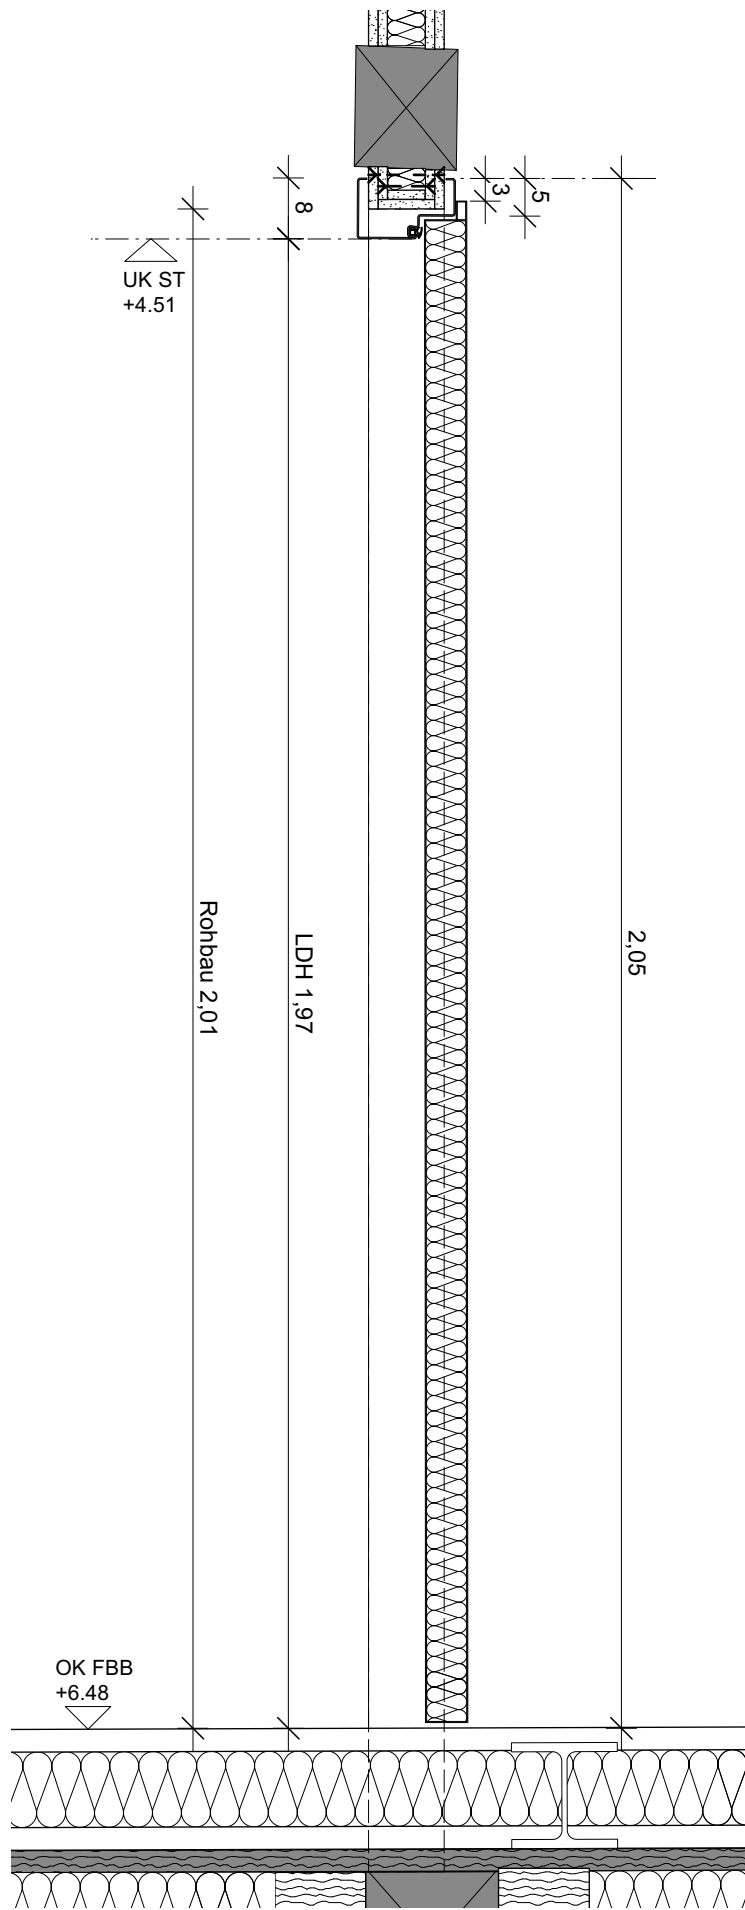

Schnitt M1:10

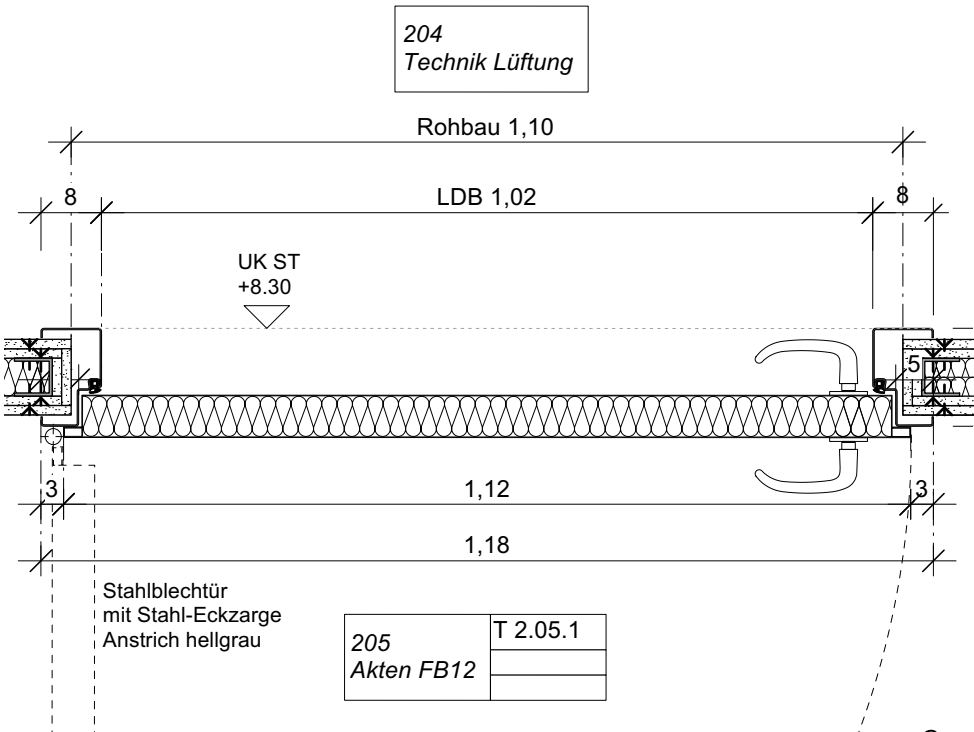

Grundriss M1:10

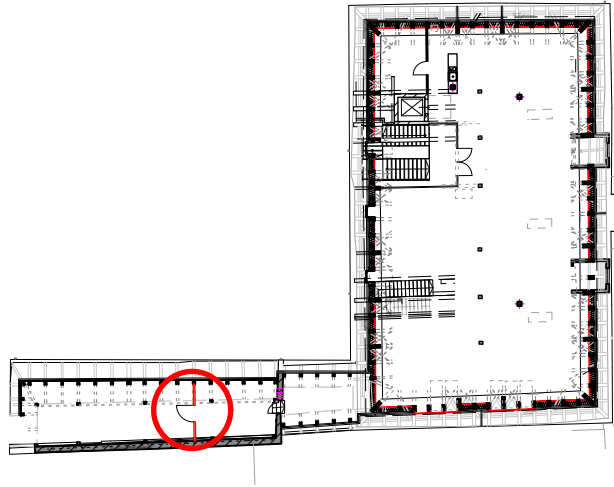

Grundriss 2.OG M1:500

|                  |                               |     |     |                       |            |        |
|------------------|-------------------------------|-----|-----|-----------------------|------------|--------|
|                  | 0167 Altes Landratsamt Erding |     |     | Umbau und Erweiterung |            | 73.152 |
|                  | Detailplanung Palais          |     |     | M =                   | 1:10       |        |
|                  | Stahlblechtür 2.OG Palais     |     |     | Dat.                  | 25.05.2026 |        |
|                  | in TB                         |     |     | gez.                  | ma         |        |
| Änd. / Planausg. | a =                           | c = | d = |                       |            |        |
|                  | b =                           | d = |     |                       |            |        |