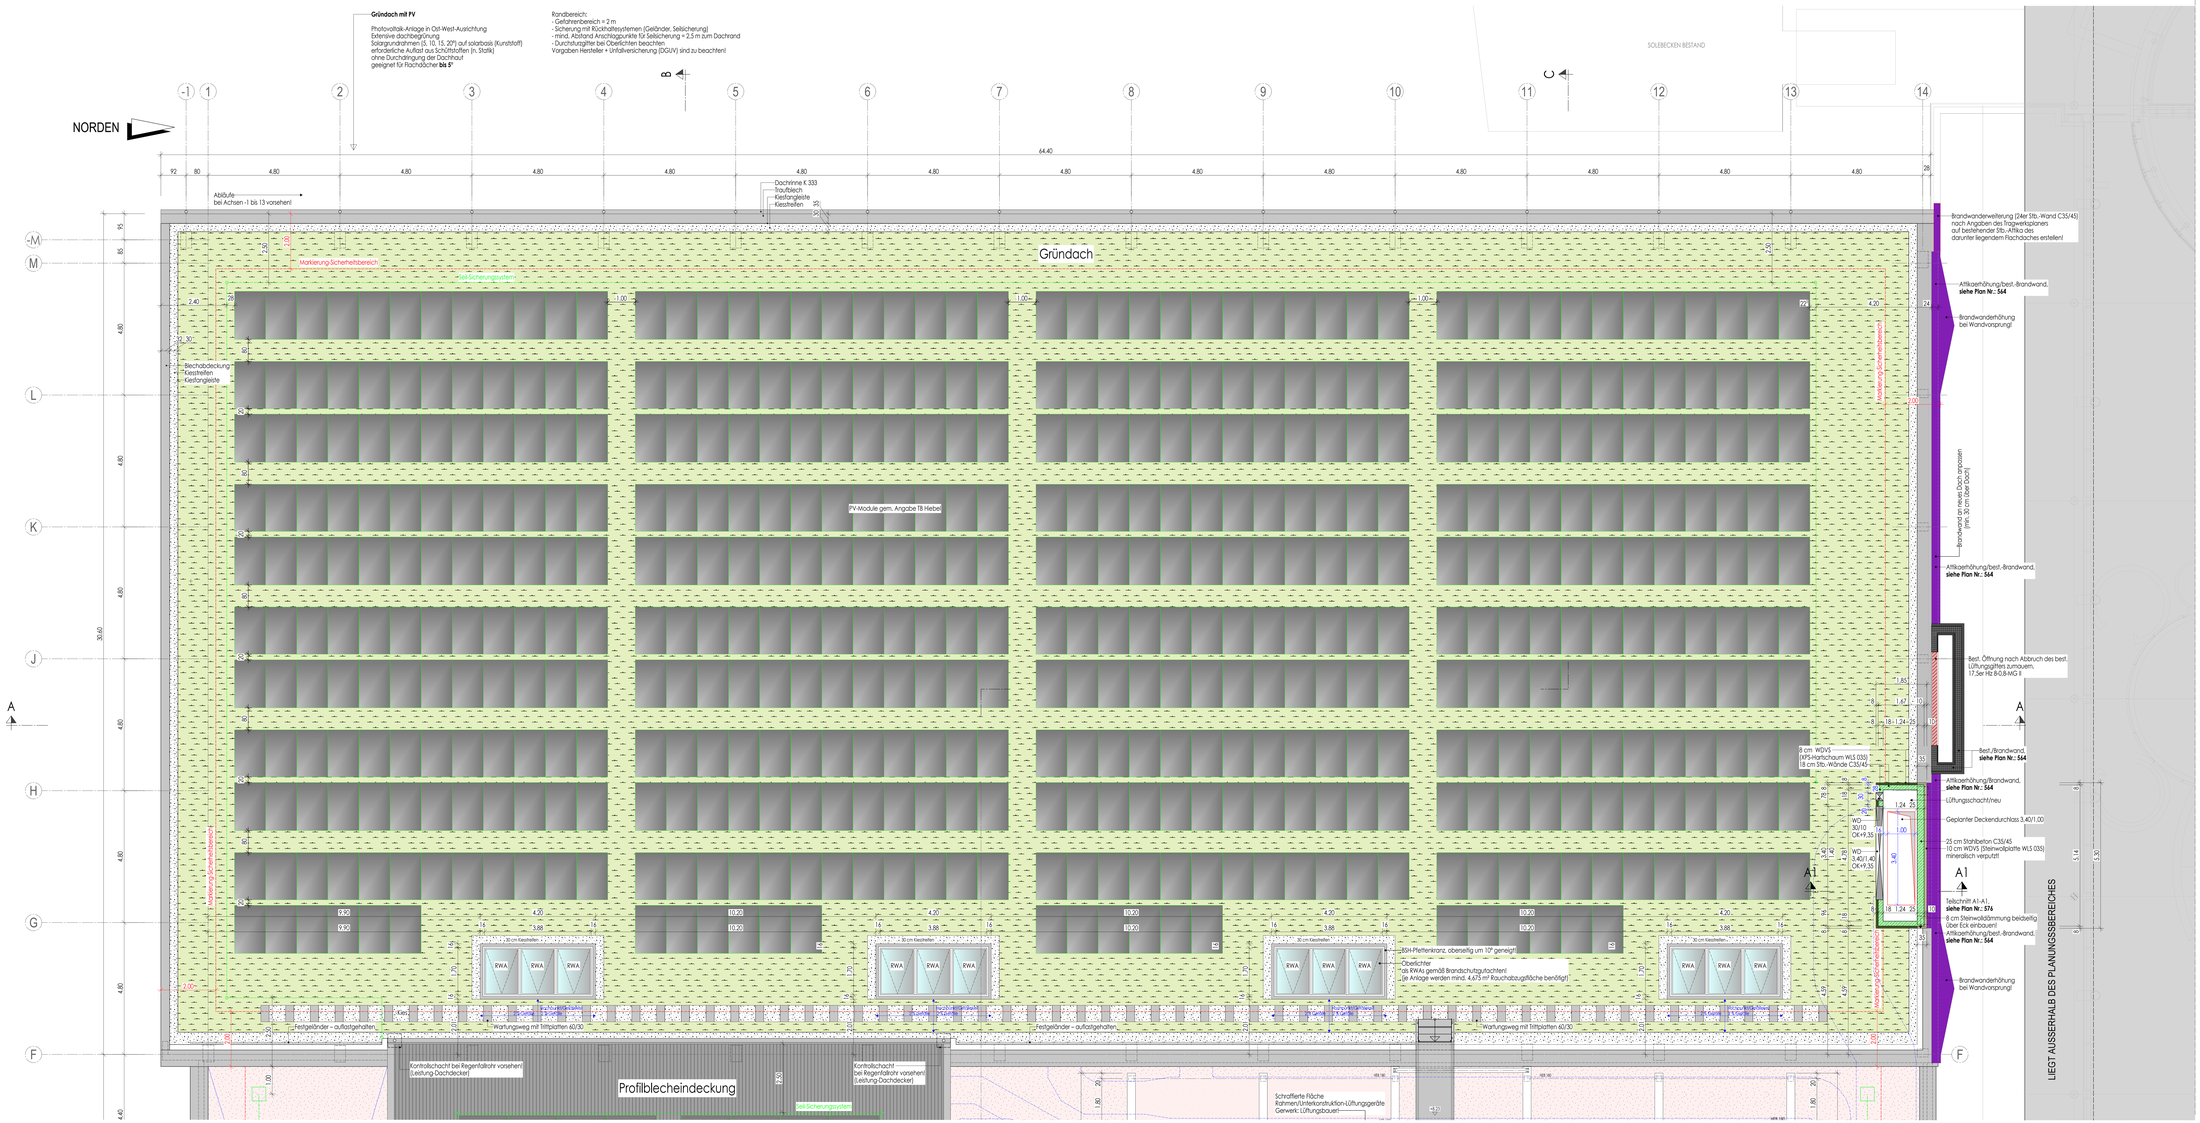

HINWEIS:
Sämtliche dargestellten Wand- und Deckendurchbrüche von den Fachingenieuren sind nur gültig in Verbindung mit dessen Plänen!

ANMERKUNG:
AUSSPARUNGEN,SCHUTZ UND DURCHLÄSSE SIND NUR GÜLTIG IN VERBINDUNG MIT DEN AUSFÜHRUNGSZEICHNUNGEN DER FACHINGENIEURE!

LEGENDE:

OBERKANTE FERTIGFÜCHBODENKONSTRUKTION
UNTERKANTE FERTIGFÜCHBODENKONSTRUKTION
OBERKANTE ROHKONSTRUKTION
UNTERKANTE ROHKONSTRUKTION
DD=DECKENDURCHBRUCH
BD=BODENDURCHBRUCH
WD=WANDDURCHBRUCH
WS=WANDSCHLITZ
BH=BRÜSTUNGSHÖHE
UKD=UNTERKANTE DECKE
UKT=UNTERKANTE TÜR
UKL=UNTERKANTE LAUFBREITE
UKDG=UNTERKANTE DECKENGLEICH
RH=RICHTMAÜE
UKR=UNTERKANTE RINGANKER
OKR=OBERKANTE RINGANKER
UKRH=UNTERKANTE RINGANKER
OKRD=OBERKANTE ROHDECKE
WSP=WASSERSPIEGEL
WT=WASSERTIEFE
UKWD=UNTERKANTE WANDDURCHBRUCH
UKWS=UNTERKANTE WANDDURCHBRUCH
SUG=GHASTÄRFE WAUÜBERSCHLITZ
FBH=FÜSSEN FÜSSBODEN
RH=ROHFÜSSBODEN
OKF=OBERKANTE FÜSSBODEN
OKN=OVERCHNEIDER NOMINAL
OKRD= OBERKANTE ROHDECKE

MATERIALANGABEN:	
MAUERWERK AUSSENSCHALEN STEINEN	SPERRSCHICHT/ABDICHTUNG
STAHLBETON	PUTZ
UNBEWEHRTER BETON	WÄRMEDÄMMUNG DRUCKFEST
BETONFERTIGTEIL	PERIMETERDÄMMUNG
ESTRICH	BRETTSCHICHTHOLZ IM SCHNITT
BESTAND STAHLBETON	HOLZ IM SCHNITT
BESTAND	ABBRUCH
BESTAND STB-FERTIGTEIL	STAHLBAU
TROCKENBAU	TROCKENBAU (R)

VOR AUSFÜHRUNG DER ARBEITEN SIND ALLE MASSE ZU PRÜFEN BZW. AM BAU ZU NEHMEN. FÜR DIE RICHTIGKEIT IST DIE AUSFÜHRENDE FIRMA VERANTWORTLICH. FÜR DIE AUSFÜHRUNG SIND EBENFALLS DIE STATISCHEN UNTERLAGEN VERBINDLICH. PLAN- UND MASSDIFFERENZEN MÜSSEN VOR AUSFÜHRUNG ÜBER DIE BAU-LEITUNG MIT DEM ARCHITEKTEN GEKLÄRT WERDEN.

± 0,00 = 416,61 m ü. NHN

AUSFÜHRUNGSPLAN

NR.	ÄNDERUNGSBEZEICHNUNG	NAME	DATUM

PLANINHALT:
Dachdraufsicht Badehalle

LPH 5

PLAN-NR.
507

MAßNAHME / BAUVORHABEN:
HALLENBAD BURGHAUSEN - SANIERUNG

Franz-Alexander-Straße 25
84489 Burghausen

PLAN-INDEX

BAUHERR:
Stadt Burghausen
Stadtplatz 112-114
84489 Burghausen

MAßSTAB:
1:50

PLANVERFASSER:

ERSTELLER / DATUM:
03.11.2025

H/B = 891 / 1875 (1.47m²)

Abjakon 2025