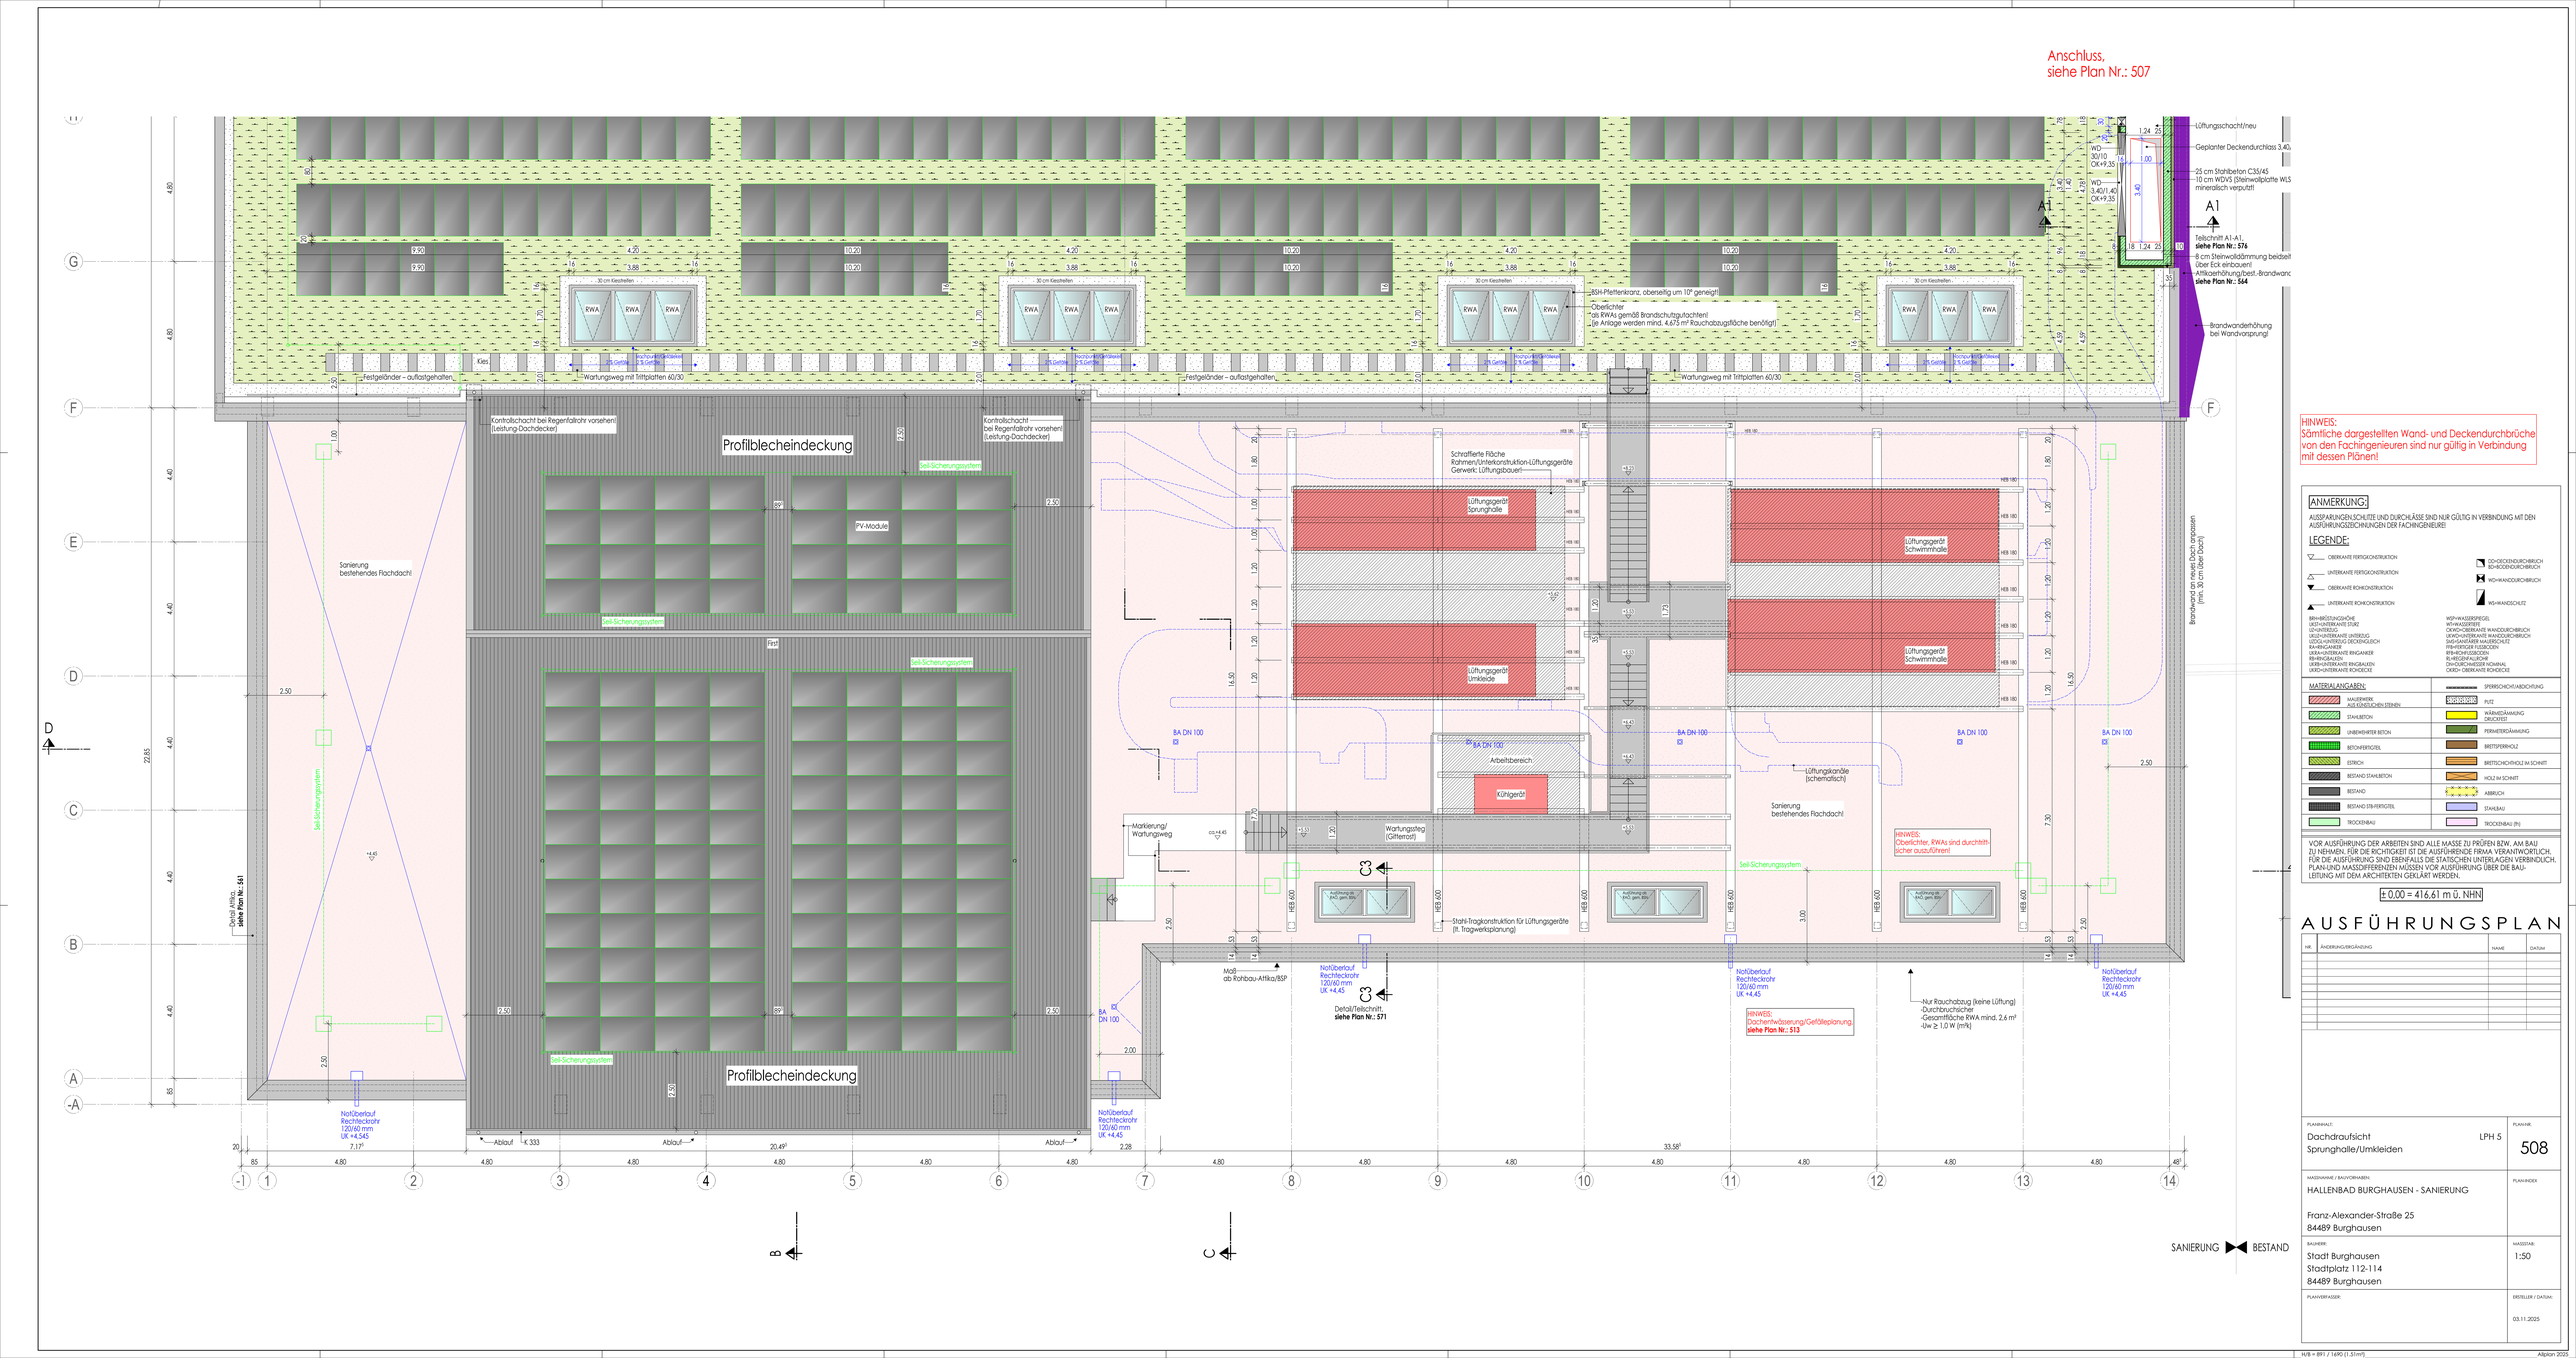

HINWEIS:
Sämtliche dargestellten Wand- und Deckendurchbrüche von den Fachingenieuren sind nur gültig in Verbindung mit dessen Plänen!

ANMERKUNG:

AUSSPARUNGEN,SCHLITZE UND DURCHLÄSSE SIND NUR GÜLTIG IN VERBINDUNG MIT DEN AUSFÜHRUNGSZEICHNUNGEN DER FACHINGENIEURE!

LEGENDE:

OBERKANTE FERTIGKONSTRUKTION
UNTERKANTE FERTIGKONSTRUKTION
OBERKANTE ROHKONSTRUKTION
UNTERKANTE ROHKONSTRUKTION
DD=DECKENDURCHBRUCH
BD=BODENDURCHBRUCH
WD=WANDDURCHBRUCH
WS=BRANDSCHUTZ

BRH=BRÜSTUNGSHÖHE
UKRH=UNTERKANTE STURZ
LI=LICHTMASS
UKLI=UNTERKANTE LICHTMASS
UZOK=UNTERZUG OBERKANTE
KA=KRIECHANKER
UKKA=UNTERKANTE KRIECHANKER
BR=BRÜSTUNG
OKBR=OBERKANTE BRÜSTUNG
UKEK=UNTERKANTE ROHDECKE

WSP=WASSERSPIEGEL
OKFF=OBERKANTE FERTIGFUSSBODEN
OKWD=OBERKANTE WANDDURCHBRUCH
UKWD=UNTERKANTE WANDDURCHBRUCH
SHD=SHEDTAFEL MASSGEBLICH!
FFB=FERTIGER FUSSBODEN
RDB=ROHDECKENBETON
RI=RIEGELPROFILDECKE
NN=NORMALNULL (NORMAL)
OKRD= OBERKANTE ROHDECKE

MATERIALANGABEN:	
MAUERWERK AUS KÜNSTLICHEN STEINEN	SPERRSCHICHT/ABDICHTUNG
STAHLBETON	PUTZ
UNBEWEHRTER BETON	WÄRMEDÄMMUNG DRUCKFEST
BETONFERTIGTEIL	PERIMETERDÄMMUNG
ESTRICH	BRETTSCHICHTHOLZ IM SCHNITT
BESTAND STAHLBETON	HOLZ IM SCHNITT
BESTAND	ABBRUCH
BESTAND STB-FERTIGTEIL	STAHLBAU
TROCKENBAU	TROCKENBAU (IN)

VOR AUSFÜHRUNG DER ARBEITEN SIND ALLE MASSE ZU PRÜFEN BZW. AM BAU ZU NEHMEN. FÜR DIE RICHTIGKEIT IST DIE AUSFÜHRENDE FIRMA VERANTWORTLICH. FÜR DIE AUSFÜHRUNG SIND EBENFALLS DIE STATISCHEN UNTERLAGEN VERBINDLICH. PLAN-UND MASSDIFFERENZEN MÜSSEN VOR AUSFÜHRUNG ÜBER DIE BAU-LEITUNG MIT DEM ARCHITEKTEN GEKLÄRT WERDEN.

± 0,00 = 416,61 m ü. NHN

AUSFÜHRUNGSPLAN

NR.	ÄNDERUNG/ERGÄNZUNG	NAME	DATUM

PLANINHALT:
Dachraufsicht
Sprunghalle/Umkleiden

LPH 5

PLANNR.
508

MASSNAHME / BAUVORHABEN:
HALLENBAD BURGHAUSEN - SANIERUNG

Franz-Alexander-Straße 25
84489 Burghausen

PLANINDEX

BAUHERR:
Stadt Burghausen
Stadtplatz 112-114
84489 Burghausen

MASSSTAB:
1:50

PLANVERFASSER:

ERSTELLER / DATUM:
03.11.2025