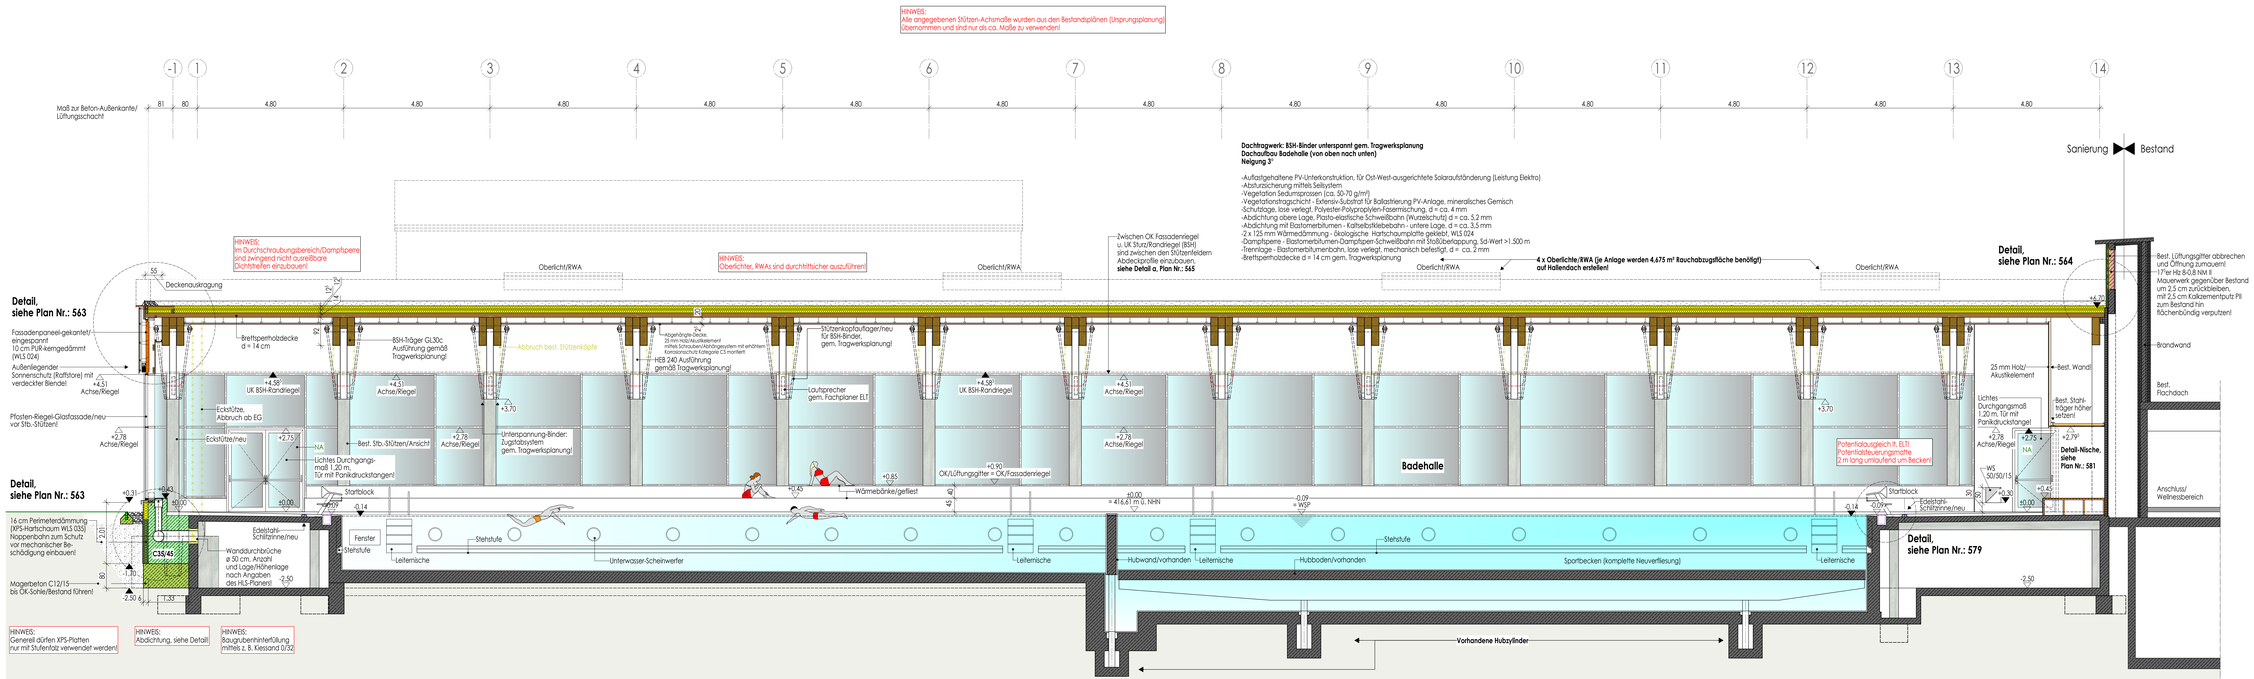

Schnitt A-A/Badehalle

ANMERKUNG:

AUSSPARUNGEN,SCHLITZE UND DURCHLÄSSE SIND NUR GÜLTIG IN VERBINDUNG MIT DEN AUSFÜHRUNGSZEICHNUNGEN DER FACHINGENIEURE!

LEGENDE:

OBERKANTE FERTIGKONSTRUKTION
UNTERKANTE FERTIGKONSTRUKTION
OBERKANTE ROHKONSTRUKTION
UNTERKANTE ROHKONSTRUKTION
DD=DECKENDURCHBRUCH
BD=BODENDURCHBRUCH
WD=WANDDURCHBRUCH
WS=WANDSCHUTZ
BRH=BRÜSTUNGSHÖHE
UKST=UNTERKANTE STURZ
UH=HINTERGUß
UKLD=UNTERKANTE LINTERGUß
OKFF=OBERKANTE FERTIGFUßBODEN
RA=RINGANKER
UKRA=UNTERKANTE RINGANKER
RB=RINGBALKEN
UKRB=UNTERKANTE RINGBALKEN
UKRD=UNTERKANTE ROHDECKE
WSP=WASSERSPIEGEL
WT=WASSERTIEFE
OKWD=OBERKANTE WANDDURCHBRUCH
UKWD=UNTERKANTE WANDDURCHBRUCH
RFH=ROHFUßBODENHÖHE
FFH=FERTIGER FUßBODEN
RFH-WD=ROHFUßBODEN
RL=REGENLAUFCHE
DN=DURCHMESSER NOMINAL
OKRD= OBERKANTE ROHDECKE

MATERIALANGABEN:

- MAUERWERK AUS KÜNSTLICHEN STEINEN
- STAHLBETON
- UNBEWEHRTER BETON
- BETONFERTIGTEIL
- ESTRICH
- BESTAND STAHLBETON
- BESTAND
- BESTAND STB-FERTIGTEIL
- TROCKENBAU
- SPERRSCHICHT/ABDICHTUNG
- PUTZ
- WÄRMEDÄMMUNG DRUCKFEST
- FERNWÄRMEDÄMMUNG
- BRETTSPERRHOLZ
- BRETTSCHICHTHOLZ IM SCHNITT
- HOLZ IM SCHNITT
- ABBRUCH
- STAHLBAU
- TROCKENBAU (IN)

VOR AUSFÜHRUNG DER ARBEITEN SIND ALLE MASSE ZU PRÜFEN BZW. AM BAU ZU NEHMEN. FÜR DIE RICHTIGKEIT IST DIE AUSFÜHRENDE FIRMA VERANTWORTLICH. FÜR DIE AUSFÜHRUNG SIND EBENFALLS DIE STATISCHEN UNTERLAGEN VERBINDLICH. PLAN-UND MASSDIFFERENZEN MÜSSEN VOR AUSFÜHRUNG ÜBER DIE BAU-LEITUNG MIT DEM ARCHITEKTEN GEKLÄRT WERDEN.

± 0,00 = 416,61 m ü. NHN

AUSFÜHRUNGSPLAN

NR.	ÄNDERUNG/ERGÄNZUNG	KÜRZEL	DATUM

PLANINHALT: Schnitt A-A (Badehalle) — LPH 5

PLANNR.: 520

MASSNAHME / BAUVORHABEN:
HALLENBAD BURGHAUSEN - SANIERUNG

Franz-Alexander-Straße 25
84489 Burghausen

PLAN-INDEX:

BAUHERR:
Stadt Burghausen
Stadtplatz 112-114
84489 Burghausen

MASSSTAB: 1:50

PLANVERFASSER:

ERSTELLER / DATUM: 03.11.2025

N/B = 594 / 1690 (1.00m²)

Allplan 2025