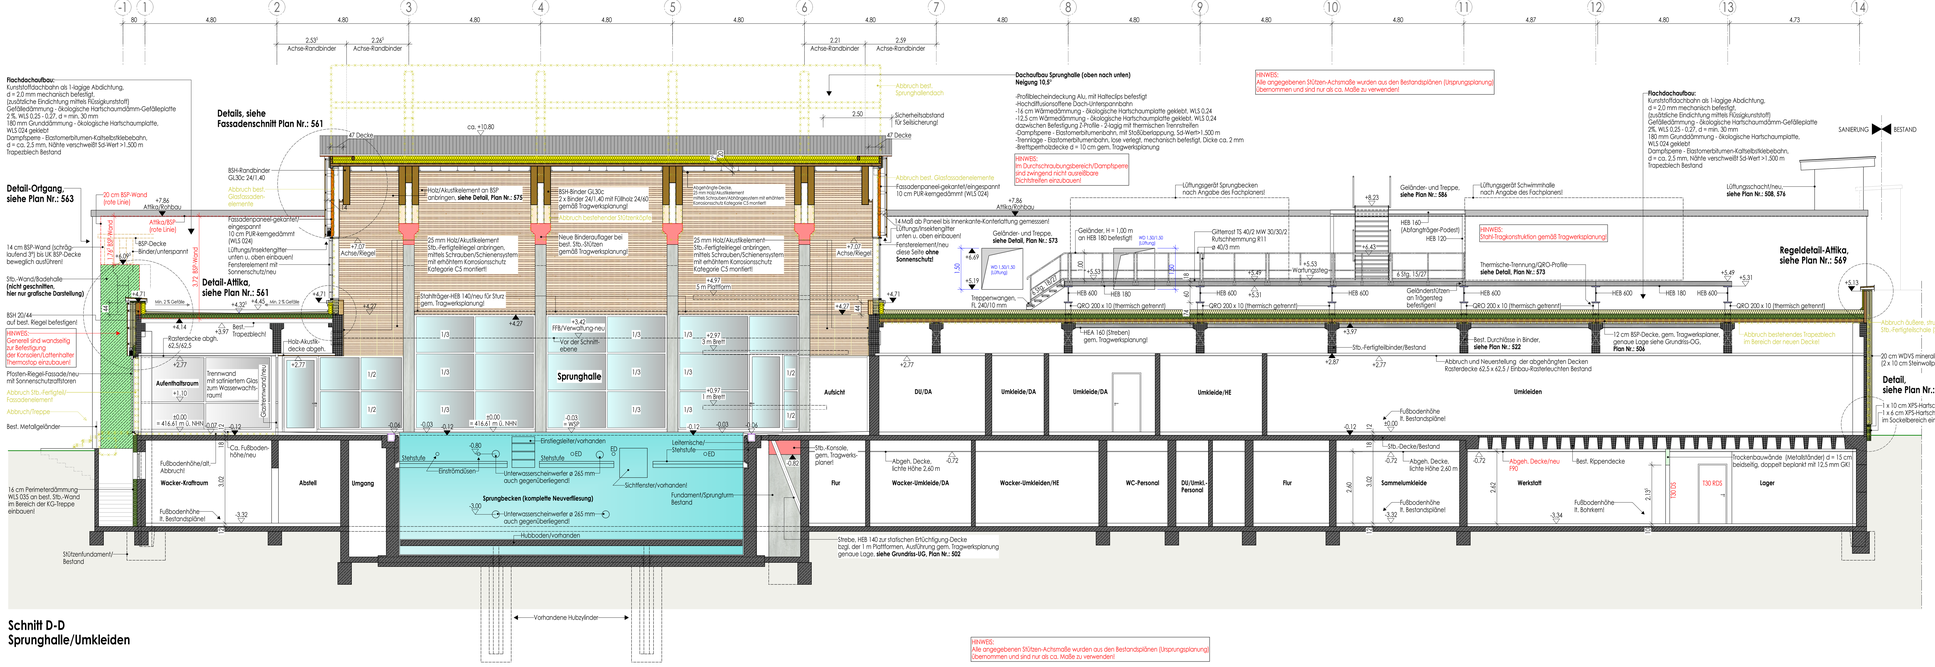

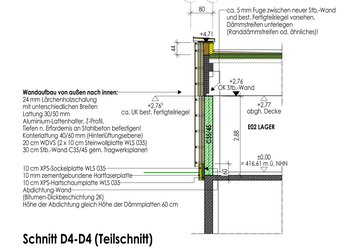

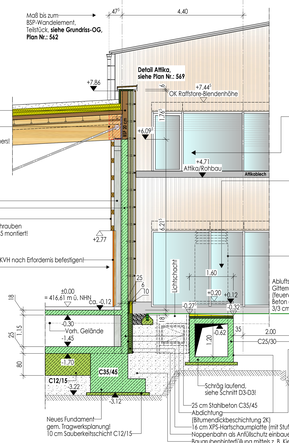

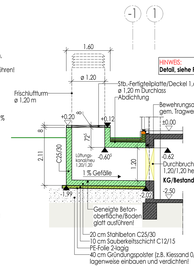

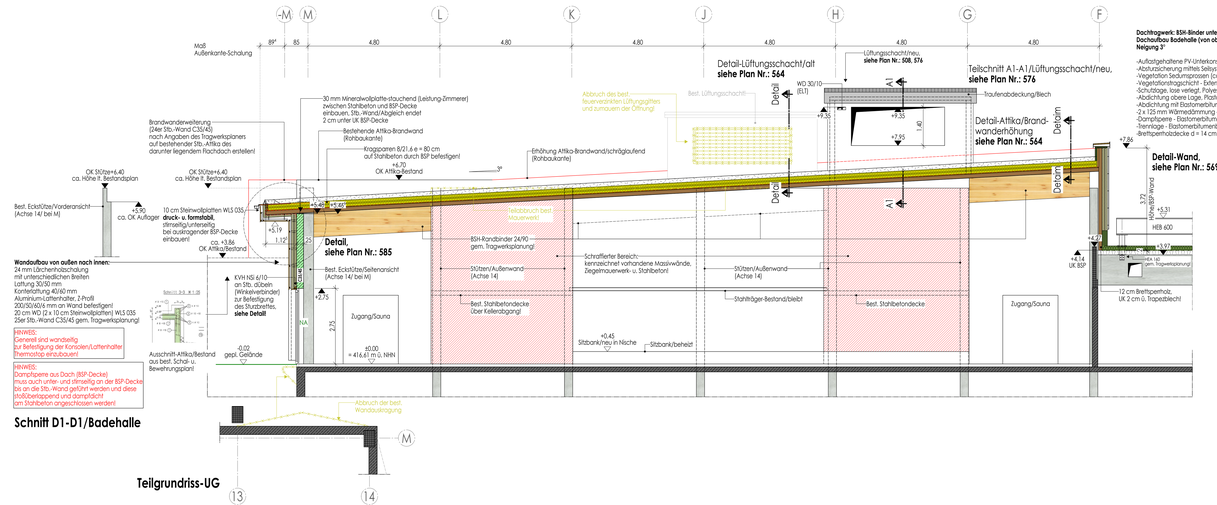

ANMERKUNG:

AUSSPARUNGEN,SCHUTZE UND DURCHLÄSSE SIND NUR GÜLTIG IN VERBINDUNG MIT DEN AUSFÜHRUNGSZEICHNUNGEN DER FACHINGENIEURE!

LEGENDE:

OBERKANTE FERTIGKONSTRUKTION
UNTERKANTE FERTIGKONSTRUKTION
OBERKANTE ROHKONSTRUKTION
UNTERKANTE ROHKONSTRUKTION
OKD-OBERKANTE DECKENBRUCH
UKD-UNTERKANTE DECKENBRUCH
WSH-WANDSCHUTZ
WSH-WANDSPIEGEL
WT-WANDTIEFE
OKWD-OBERKANTE WANDDURCHBRUCH
UKWD-UNTERKANTE WANDDURCHBRUCH
SwD-GIMSFÄRBE wasserdicht
RWA-RAUCHABZUG
RWA-RAUCHSCHÜRZE
RL-REGENABLAUFÖFFNE
DW-DURCHWURFÖFFNUNG
OKRD-OBERKANTE ROHDECKE
BSH-BRÜSTUNGSHÖHE
UKD-UNTERKANTE STURZ
LEDG-LEICHTDECKENBRUCH
LEUD-LEICHTDECKE UNTERZUG
UDQ-UNTERZUG DECKENSPRUCH
UKRD-UNTERKANTE ROHDECKE
SPERRSCHICHT/ABDICHTUNG
PUTZ
WÄRMEDÄMMUNG DECKSTEIF
FERNWÄRMEDÄMMUNG
BRETTSPERRHOLZ
BRETTSCHICHTHOLZ IN SCHNITT
BESTAND STAHLBETON
HOLZ IN SCHNITT
BESTAND
ABBRUCH
BESTAND STB-FERTIGTEIL
STAHLBAU
TROCKENBAU
TROCKENBAU (N)

MATERIALANGABEN:

MAUERWERK AUS KÖNSTLICHEN STEINEN
STAHLBETON
UNBEWEHRTER BETON
BETONFERTIGTEIL
ESTRICH
BESTAND STAHLBETON

VOR AUSFÜHRUNG DER ARBEITEN SIND ALLE MASSE ZU PRÜFEN BZW. AM BAU ZU NEHMEN. FÜR DIE RICHTIGKEIT IST DIE AUSFÜHRENDE FIRMA VERANTWORTLICH. FÜR DIE AUSFÜHRUNG SIND EBENFALLS DIE STATISCHEN UNTERLAGEN VERBINDLICH. PLAN-UND MASSOFFERIERTEN MÜSSEN VOR AUSFÜHRUNG ÜBER DIE BAU-LEITUNG MIT DEM ARCHITEKTEN GEKLÄRT WERDEN.

± 0.00 = 416,61 m ü. NHN

AUSFÜHRUNGSPLAN

NR.	ÄNDERUNG/ERGÄNZUNG	NAME	DATUM

PLANINHALT:
Schnitt D-D, D1-D1, D2-D2 , D3-D3, D4-D4
(Sprunghalle, Badehalle, Umkleiden)

LPH 5

PLAN-NR.
523

MASSNAHME / BAUVORHABEN:
HALLENBAD BURGHAUSEN - SANIERUNG
Franz-Alexander-Straße 25
84489 Burghausen

PLAN-INDEX

BAUHERR:
Stadt Burghausen
Stadtplatz 112-114
84489 Burghausen

MAßSTAB:
1:50

PLANVERFASSER:

ERSTELLER / DATUM:
03.11.2025

H/B = 900 / 1873 (1.6FHYP)

Ablayer 2025