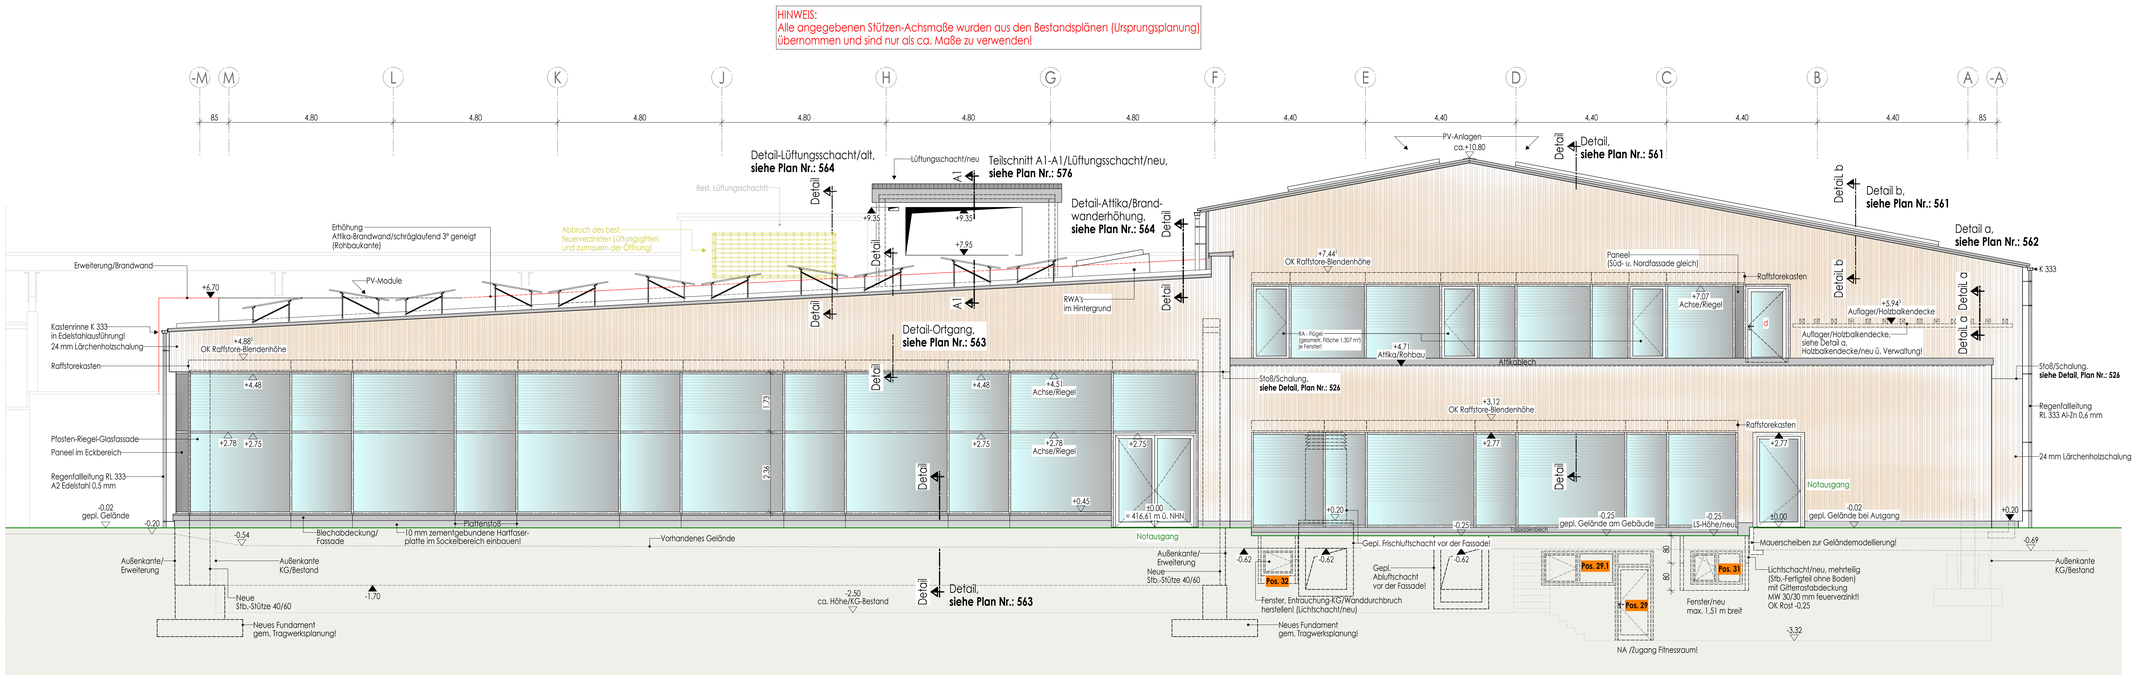

Ansicht von Süden

ANMERKUNG:

AUSSPARUNGEN,SCHLITZE UND DURCHLÄSSE SIND NUR GÜLTIG IN VERBINDUNG MIT DEN AUSFÜHRUNGSZEICHNUNGEN DER FACHINGENIEURE!

LEGENDE:

OBERKANTE FERTIGKONSTRUKTION
UNTERKANTE FERTIGKONSTRUKTION
OBERKANTE ROHKONSTRUKTION
UNTERKANTE ROHKONSTRUKTION

DD=DECKENDURCHBRUCH
BD=BODENDURCHBRUCH
WD=WANDDURCHBRUCH
WS=WANDSCHLITZ

BRH=BRÜSTUNGSHÖHE
UKD=UNTERKANTE STURZ
LD=LINTERZUG
UKLD=UNTERKANTE LINTERZUG
LDDGL=LINTERZUG DECKENGLEICH
RA=RINGANKER
UKRA=UNTERKANTE RINGANKER
RFB=RICHTFEUERBETON
UKBH=UNTERKANTE BRÜSTUNGSBLECH
UKRD=UNTERKANTE ROHDECKE

WSP=WASSERSPIEGEL
WD=WASSERFEST
OKWD=OBERKANTE WANDDURCHBRUCH
UKWD=UNTERKANTE WANDDURCHBRUCH
SMS=SANITÄRER MAUERSCHLITZ
FFB=FERTIGER ESTRICHBODEN
RFB=RICHTFEUERBETON
EV=EDELSTAHLVENTIL
ØNOM=DURCHMESSER NOMINAL
OKRD=OBERKANTE ROHDECKE

MATERIALANGABEN:			
	MAUERWERK AUS KÜNSTLICHEN STEINEN		SPERRSCHICHT/ABDICHTUNG
	STAHLBETON		PUTZ
	UNBEWEHRTER BETON		WÄRMEDÄMMUNG DRUCKFEST
	BETONFERTIGTEIL		PERIMETERDÄMMUNG
	ESTRICH		BRETTSPERRHOLZ
	BESTAND STAHLBETON		BRETTSCHICHTHOLZ IN SCHNITT
	BESTAND		HOLZ IM SCHNITT
	BESTAND STB-FERTIGTEIL		ABBRUCH
	TROCKENBAU		STAHLBAU
			TROCKENBAU (fh)

VOR AUSFÜHRUNG DER ARBEITEN SIND ALLE MASSE ZU PRÜFEN BZW. AM BAU ZU NEHMEN. FÜR DIE RICHTIGKEIT IST DIE AUSFÜHRENDE FIRMA VERANTWORTLICH. FÜR DIE AUSFÜHRUNG SIND EBENFALLS DIE STATISCHEN UNTERLAGEN VERBINDLICH. PLAN-UND MASSDIFFERENZEN MÜSSEN VOR AUSFÜHRUNG ÜBER DIE BAULEITUNG MIT DEM ARCHITEKTEN GEKLÄRT WERDEN.

± 0,00 = 416,61 m ü. NHN

AUSFÜHRUNGSPLAN

NR.	ÄNDERUNG/ERGÄNZUNG	NAME	DATUM

PLANINHALT:
Südansicht

PLAN-NR.
LPH 5
524

MAßNAHME / BAUVORHABEN:
HALLENBAD BURGHAUSEN - SANIERUNG

Franz-Alexander-Straße 25
84489 Burghausen

PLAN-INDEX

BAUHERR:
Stadt Burghausen
Stadtplatz 112-114
84489 Burghausen

MASSSTAB:
1:50

PLANVERFASSER:

ERSTELLER / DATUM:
03.11.2025