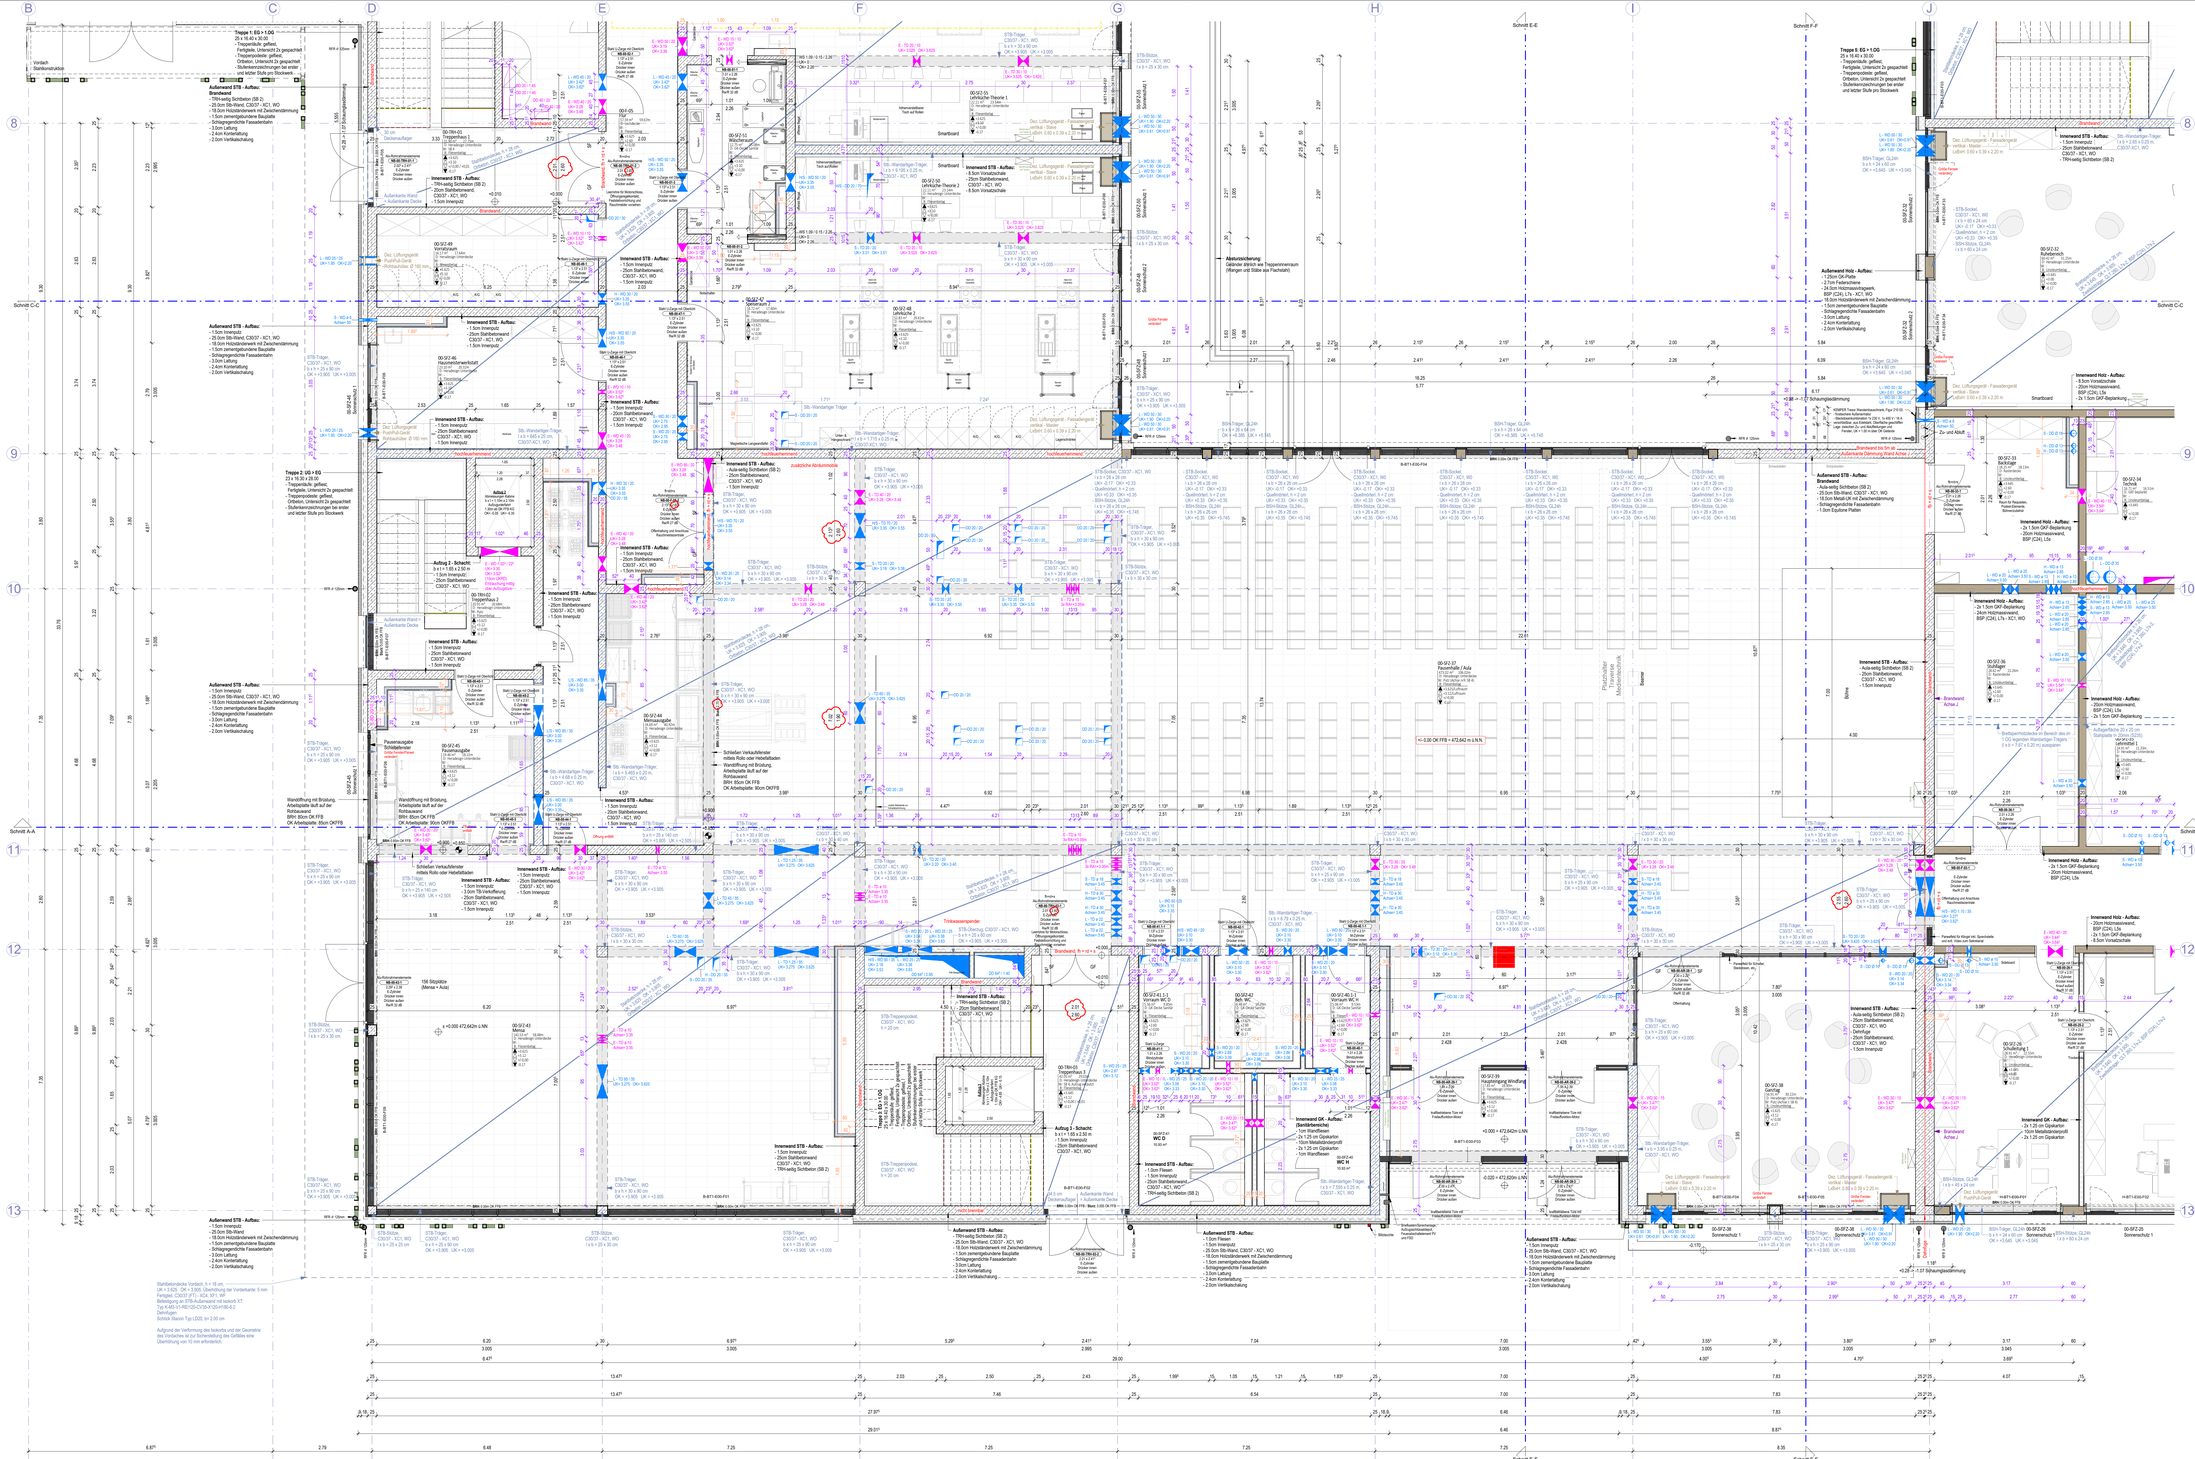
Treppe 1: EG > LOG
25 x 16,40 x 30,00
- Trepenstufe: gefliest,
Fertigfelx, Unterseit 2x gespachtelt
- Treppenpodeste: gefliest,
Orbeton, Unterseit 2x gespachtelt
- Stufenkennzeichnungen bei erster und letzter Stufe pro Stockwerk
Treppe 2: UG > EG
23 x 16,30 x 28,00
- Trepenstufe: gefliest,
Fertigfelx, Unterseit 2x gespachtelt
- Treppenpodeste: gefliest,
Orbeton, Unterseit 2x gespachtelt
- Stufenkennzeichnungen bei erster und letzter Stufe pro Stockwerk
Aufbau 2 - Schacht:
h x l x l 1,65 x 2,50 m
- 1,5cm Innenputz
- 25cm Stahlbetonwand
C30/37 - XC1, WO
Aufbau 3 - Schacht:
h x l x l 1,65 x 2,50 m
- 1,5cm Innenputz
- 25cm Stahlbetonwand
C30/37 - XC1, WO
Aufbau 1 - Schacht:
h x l x l 1,65 x 2,50 m
- 1,5cm Innenputz
- 25cm Stahlbetonwand
C30/37 - XC1, WO
Aufbau 4 - Schacht:
h x l x l 1,65 x 2,50 m
- 1,5cm Innenputz
- 25cm Stahlbetonwand
C30/37 - XC1, WO
Aufbau 5 - Schacht:
h x l x l 1,65 x 2,50 m
- 1,5cm Innenputz
- 25cm Stahlbetonwand
C30/37 - XC1, WO
Aufbau 6 - Schacht:
h x l x l 1,65 x 2,50 m
- 1,5cm Innenputz
- 25cm Stahlbetonwand
C30/37 - XC1, WO
Aufbau