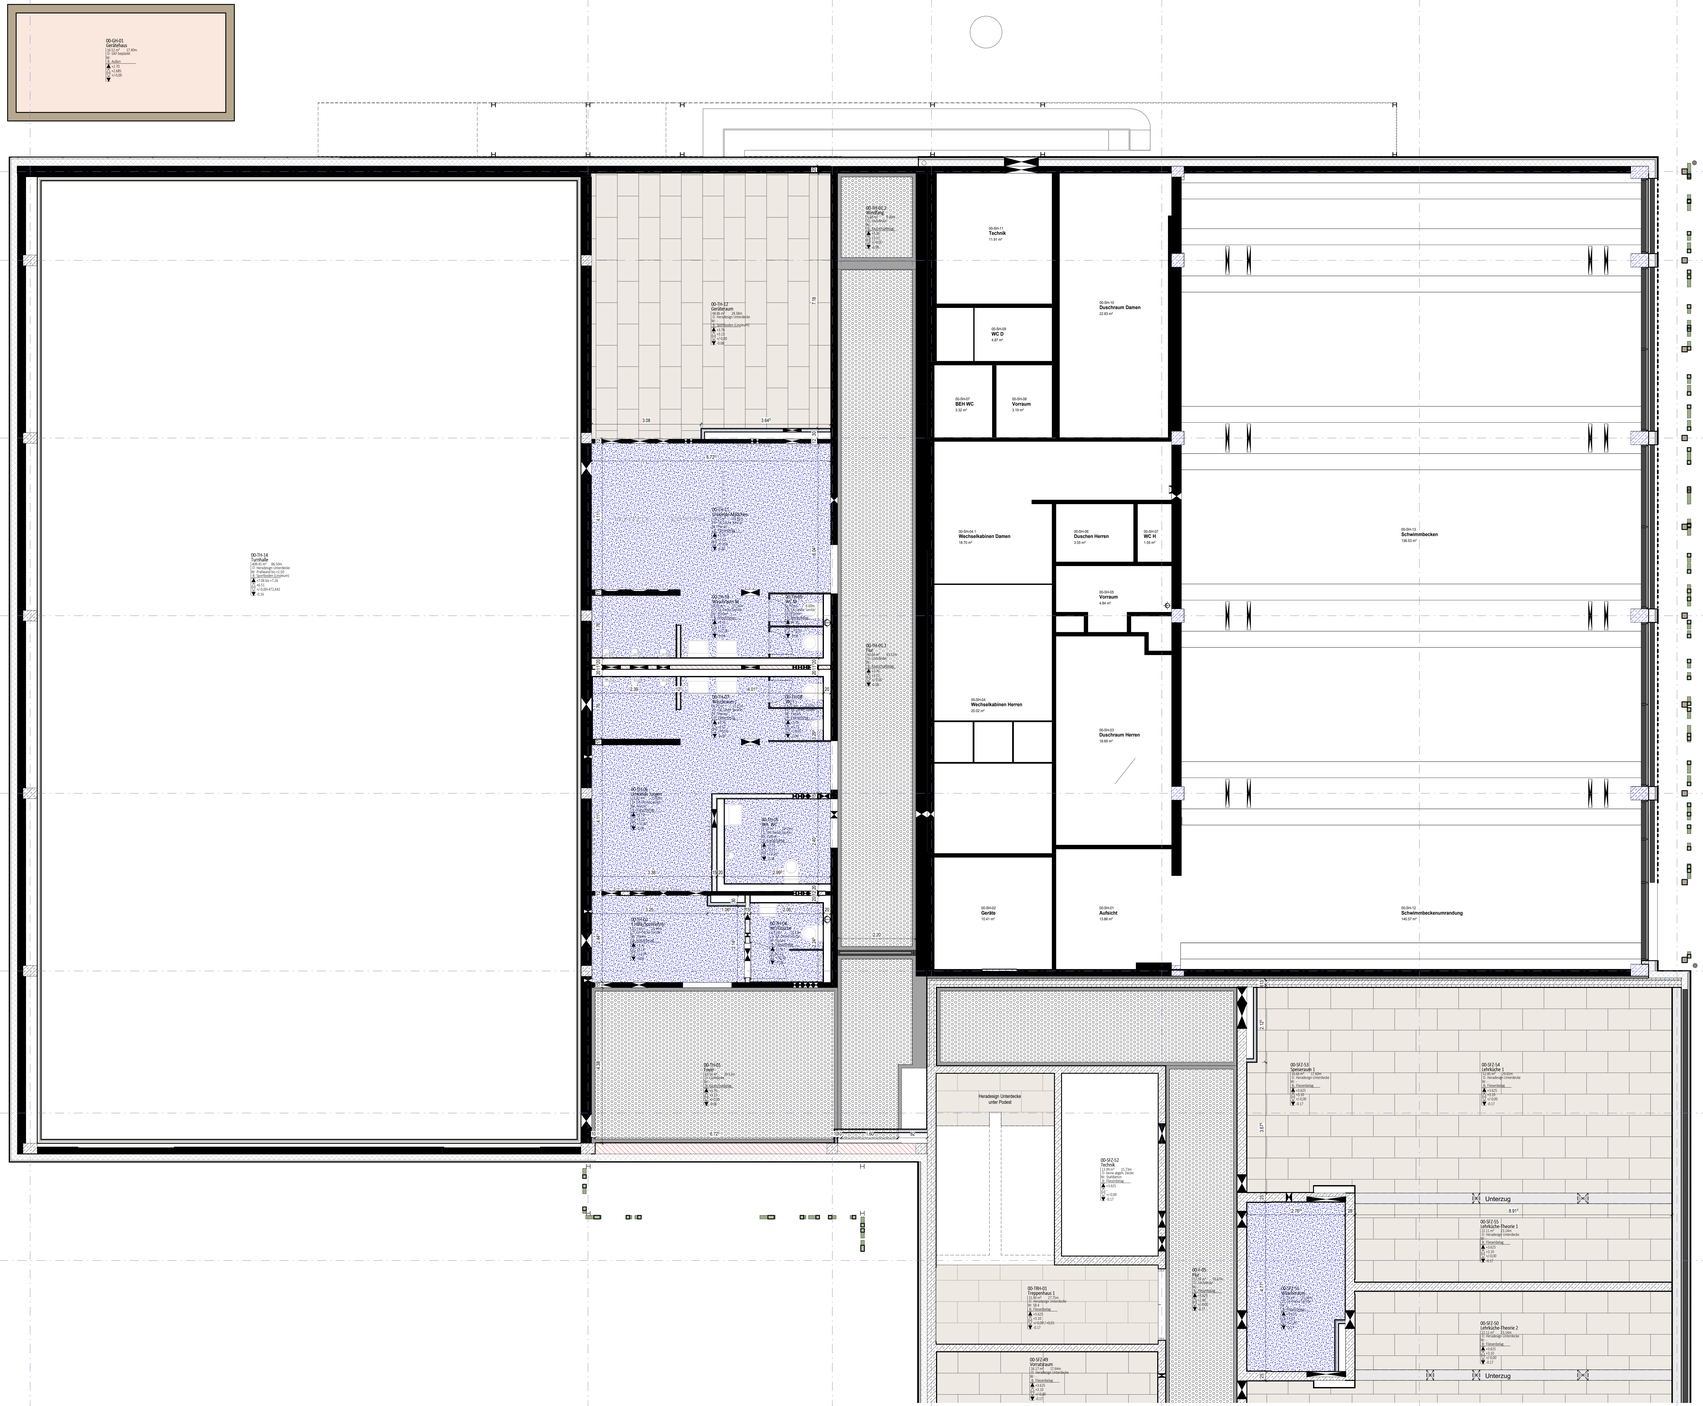

Legende Deckenspiegel

Hexadesign 120x60	Lüftungsdecke	Cleaneo Gerade Quadratlochung 8/18 Q	
GK-Decke Sanitär	Rasterdecke 60x60	Glatt gespachtelt	OKF tapiziert

Neubau Sonderpädagogisches Förderzentrum	
Plan: A-6.116 Deckenspiegel Erdgeschoss - Teil 1	
Datum: 20.05.206	Maßstab: 1:50